



a a metszet m=1:100

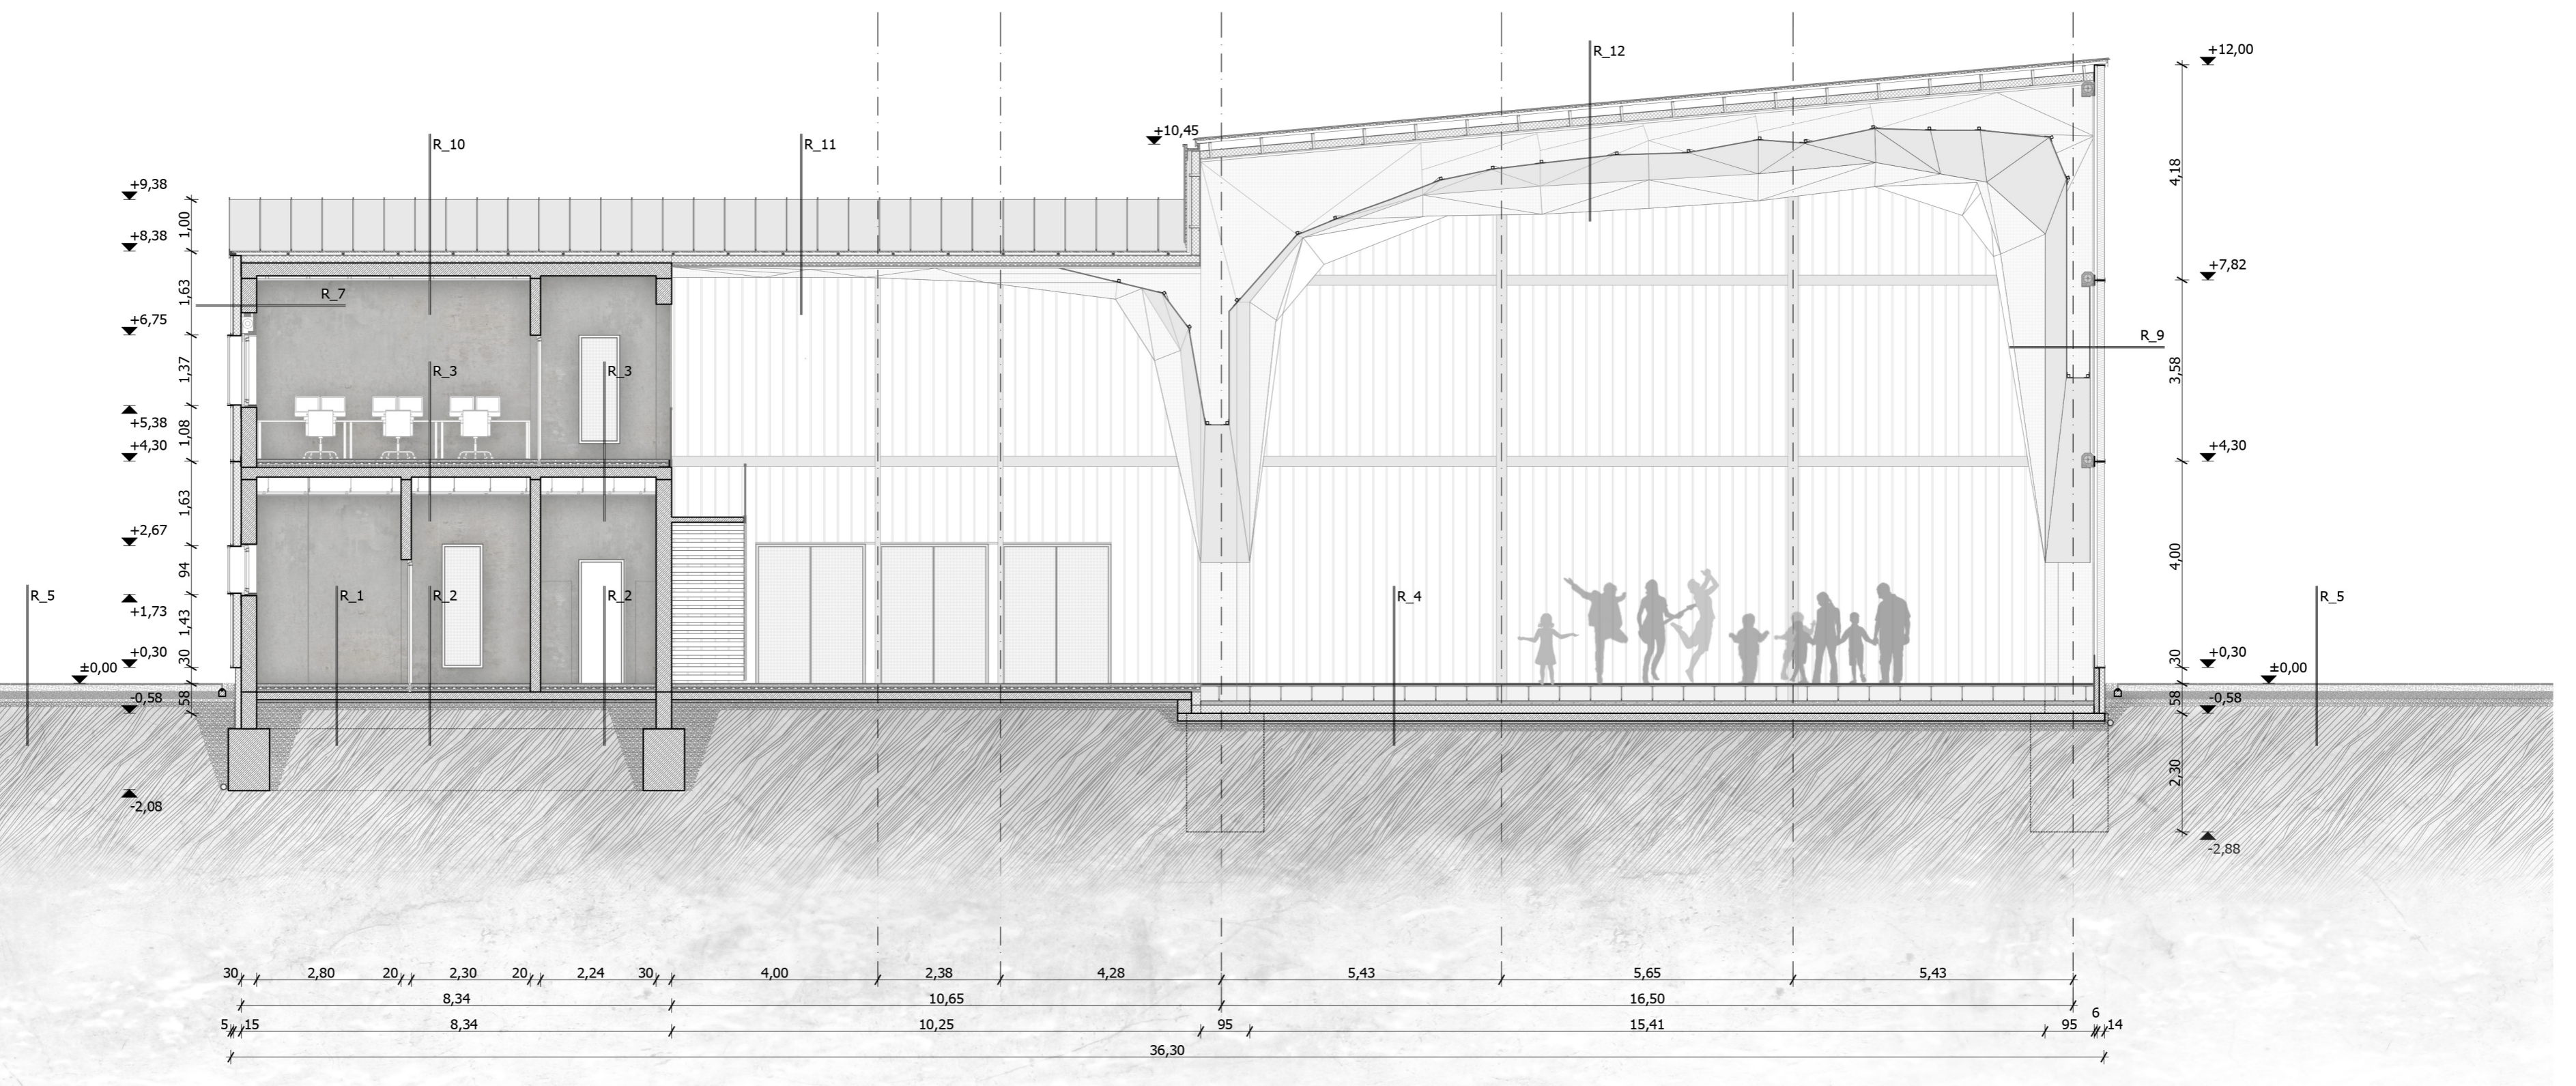

b b metszet m=1:100

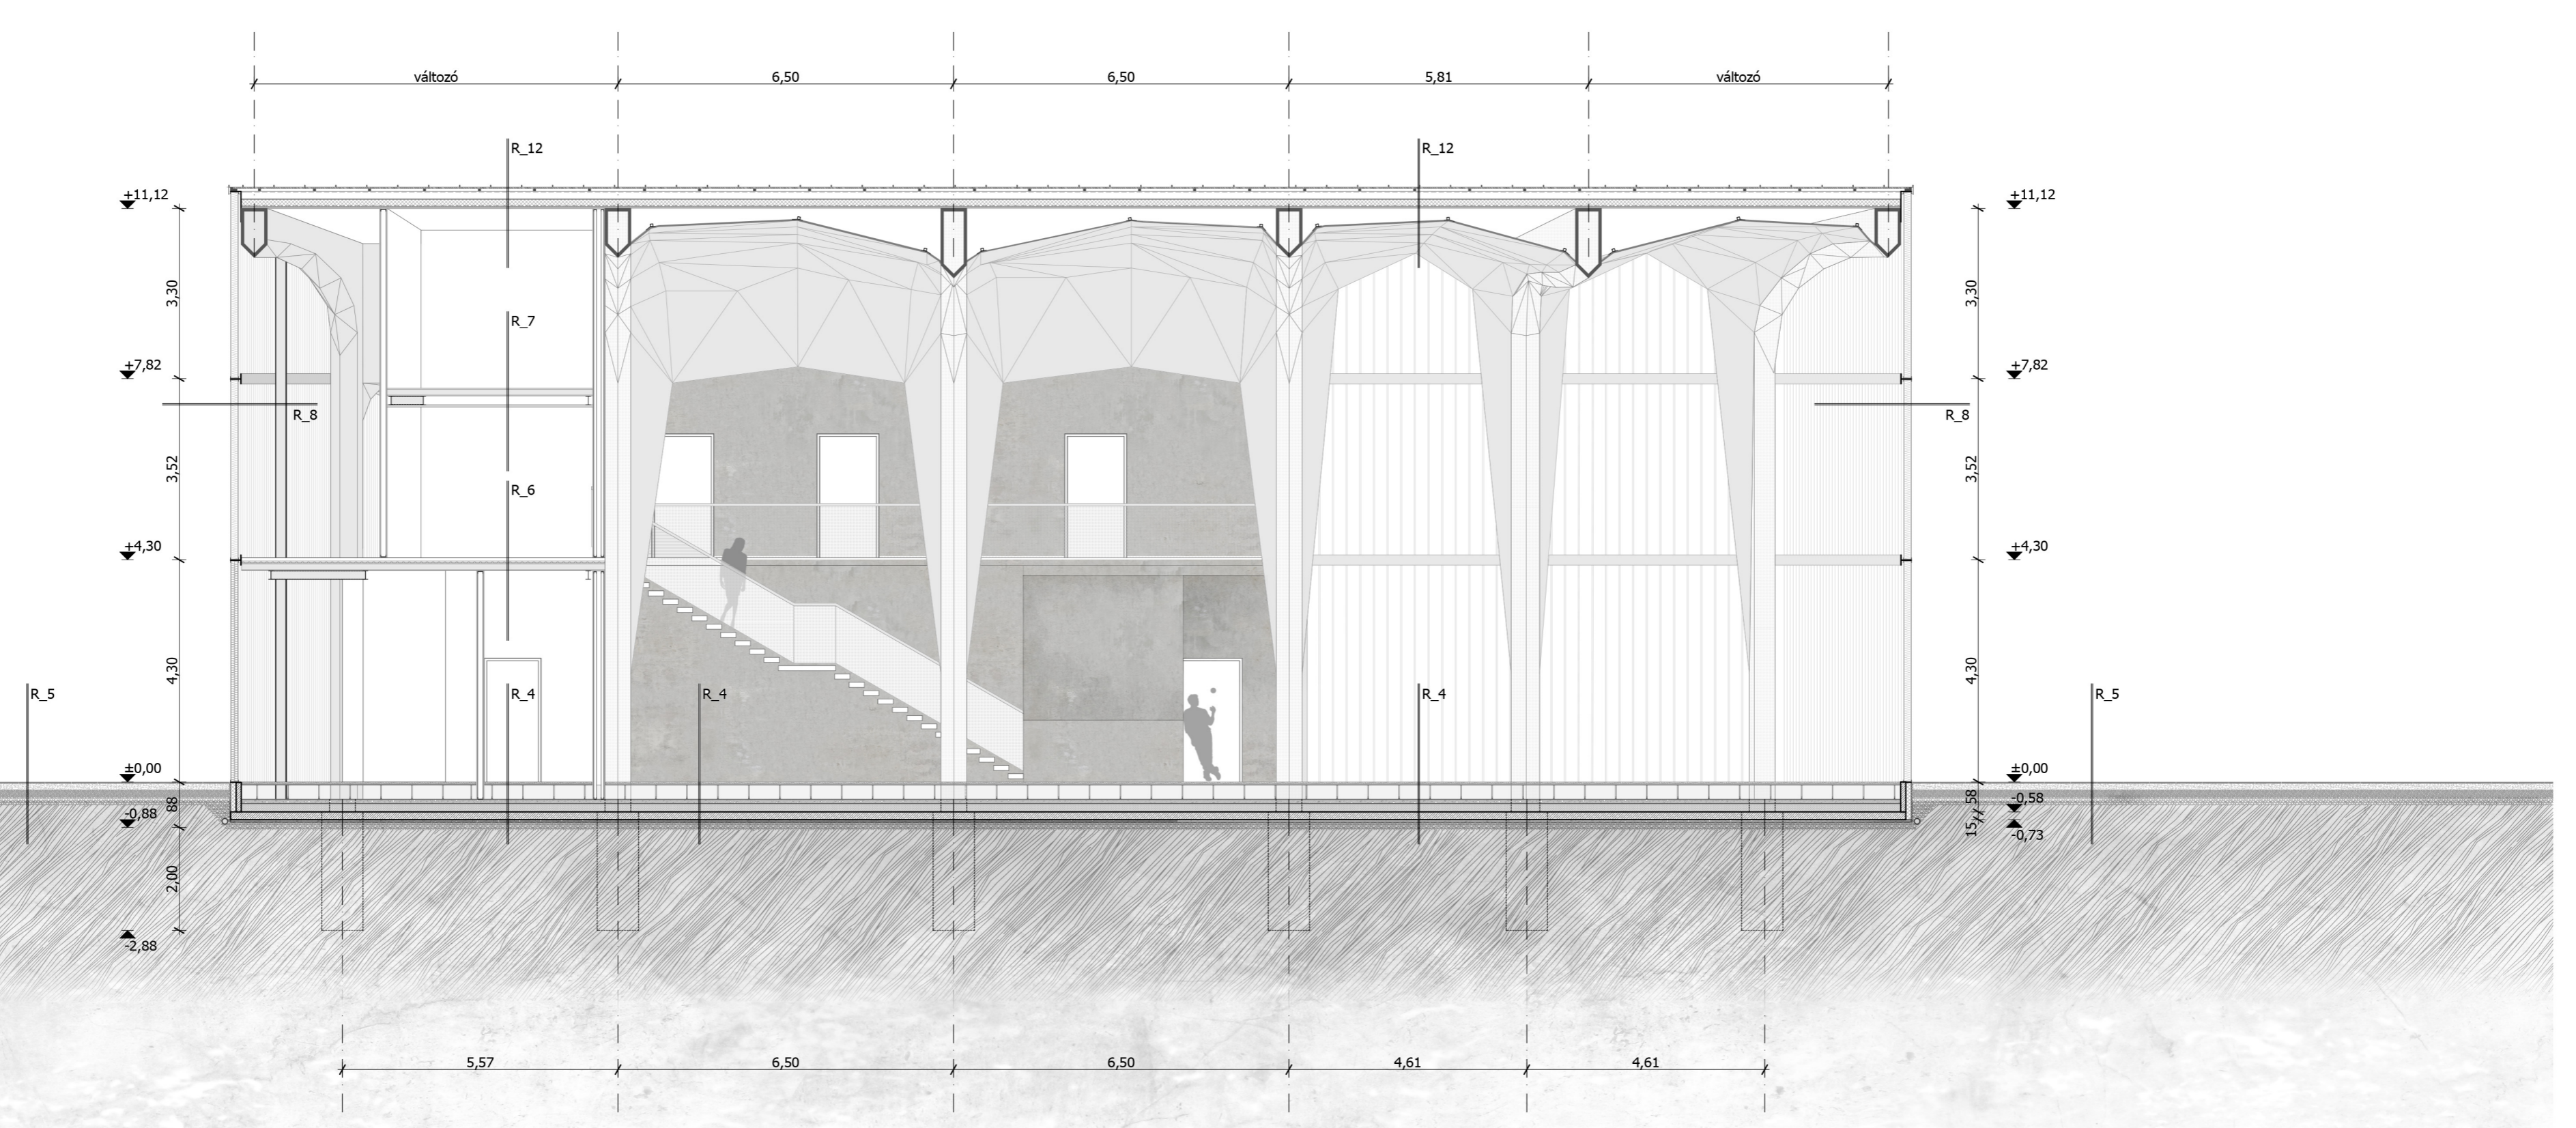

<p>R_1 Alkotótér mosdóhelyiség padló rétegrend</p> <p>0,3 cm Techlam Levantina kőporcelán lapburkolat ragasztóhabarcs 1 cm Acriflex Winter kétkomponensű kent szigetelés 1 rtg PE fólia technológiai szigetelés 1 rtg Knauf cementeszcwich (1% lejtésű), benne Aco padlóösszeefolyó 5,7 cm Austrotherm pogácsás rendszerlemez + fűtőcső 4 cm Austrotherm L-2 lépéshang szigetelés 1 rtg fékernyő PVC réteg (elválasztó-védőréteg) 1 rtg lágyított talajnedvesség elleni PVC szigetelés 1 rtg aljzatkiegénylítő alátét (geotextília) 15 cm C12 minőségű vasalt aljzatbeton szerelőbeton 5 cm tömörített kavcságyazat, T_v = 95 % termett talaj</p>	<p>R_2 Alkotótér padló rétegrend</p> <p>0,2 cm Indufloor Peran SL csúszásmentes műgyanta burkolat 1 cm aljzat simító, kiegyenlítő réteg 1 rtg PE fólia technológiai szigetelés 6 cm Knauf cementeszcwich 5,7 cm Austrotherm pogácsás rendszerlemez + fűtőcső 4 cm Austrotherm L-2 lépéshang szigetelés 1 rtg fékernyő PVC réteg (elválasztó-védőréteg) 1 rtg lágyított talajnedvesség elleni PVC szigetelés 1 rtg aljzatkiegénylítő alátét (geotextília) 15 cm C12 minőségű vasalt aljzatbeton szerelőbeton 5 cm tömörített kavcságyazat, T_v = 95 % termett talaj</p>	<p>R_3 Alkotótér földem rétegrend</p> <p>0,2 cm Indufloor Peran SL csúszásmentes műgyanta burkolat 1 cm aljzat simító, kiegyenlítő réteg 6 cm Knauf cementeszcwich 5,7 cm Austrotherm pogácsás rendszerlemez + fűtőcső 4 cm Austrotherm L-2 lépéshang szigetelés 1 rtg PE fólia technológiai szigetelés 20 cm Liapor-Liaver monolit vasalt látszóbeton földem</p>	<p>R_4 Multifunkcionális tér padló rétegrend</p> <p>0,3 cm Artigo Multifloor gumi padlóbevonat 6 cm Knauf Integral GF Hobo bontható rendszerem 28 cm Knauf Integral GF Hobo horganyzott támaszláb, benne gépészet 8 cm Knauf cementeszcwich 1 rtg PE fólia technológiai szigetelés 16 cm Austrotherm N-150 hőszigetelés 1 rtg fékernyő PVC réteg (elválasztó-védőréteg) 1 rtg lágyított talajnedvesség elleni PVC szigetelés 1 rtg aljzatkiegénylítő alátét (geotextília) 15 cm C12 minőségű vasalt aljzatbeton szerelőbeton 5 cm tömörített kavcságyazat, T_v = 95 % termett talaj</p>	<p>R_5 Külső térburkolat rétegrend</p> <p>3 cm kvarcit térdő burkolat 10 cm tömörített homokágyazat (1,5% lejtés) 15 cm zúzalékágyazat 20 cm tömörített kavcságyazat, T_v = 95 % termett talaj</p>	<p>R_6 Gépészeti helyiség szerelt földem rétegrend</p> <p>0,2 cm Indufloor Peran SL csúszásmentes műgyanta burkolat 1 cm elválasztó réteg 2 cm E20 Rigidur gipszrostlap 1 rtg N3005 polifoam 1,8 cm trapézlemez 15 cm C150 födémgerenda 1,5 cm belső faburkolat</p>
<p>R_7 Padlástér szerelt földem rétegrend</p> <p>2 cm E20 Rigidur gipszrostlap 1 rtg N3005 polifoam 1,8 cm trapézlemez 15 cm C150 födémgerenda 1,5 cm belső faburkolat</p>	<p>R_8 Alkotótér külső falazat rétegrend</p> <p>5 cm duplaüvegezésű Linit Lamberts üveg egyszeres síkba állítva, egymásba csúsztatva, acél segédtartóhoz rögzítve 15 cm Austrotherm H-80 homlokzati hőszigetelés 30 cm Liapor-Liaver monolit vasalt látszóbeton fal</p>	<p>R_9 Multifunkcionális tér külső falazat rétegrend</p> <p>statikus által méretezett egyedi zártzselvény acélkeret 6 cm 200×210×15 horganyzott T acél távtartó 14,3 cm Wacotech Ug 0,85 rendszer - duplaüvegezésű Linit Lamberts üveg kétszeres síkba állítva, acél segédtartóhoz rögzítve, benne Timax GL átlátszó üvegszálas szigetelőanyag</p>	<p>R_10 Alkotótér tető rétegrend</p> <p>1 rtg Rheinzink állókörös horganylemez fedés 0,8 cm Rheinzink átszellőző alátétszőnyeg 2,4 cm deszka aljzat 5 cm szellőző légrés C24 fa ellenléc 1 rtg extrém kis páraátbocsátási ellenállású alátétfólia (toldások lejtésirányban átlapolva, ragasztva) 15 cm Austrotherm N-150 hőszigetelés, közötté Z 50×150×50 horganyzott acél távtartó párazáró lemez (toldások lejtésirányban átlapolva, széleken felhajtvja) 1 rtg Liapor Liaver monolit vasalt látszóbeton zárófödém Knauf álmennyezet, cseresznyefa belső burkolat</p>	<p>R_11 Fogadócsarnok tető rétegrend</p> <p>1 rtg Rheinzink állókörös horganylemez fedés 0,8 cm Rheinzink átszellőző alátétszőnyeg 2,4 cm deszka aljzat 5 cm szellőző légrés C24 fa ellenléc 1 rtg extrém kis páraátbocsátási ellenállású alátétfólia (toldások lejtésirányban átlapolva, ragasztva) 15 cm Austrotherm N-150 hőszigetelés, közötté Z 50×150×50 horganyzott acél távtartó párazáró lemez (toldások lejtésirányban átlapolva, széleken felhajtvja) 1 rtg statikus által méretezett egyedi zártzselvény acéltartó álmennyezet, cseresznyefa belső burkolat</p>	<p>R_12 Multifunkcionális tér tető rétegrend</p> <p>1 rtg Rheinzink állókörös horganylemez fedés 0,8 cm Rheinzink átszellőző alátétszőnyeg 2,4 cm deszka aljzat 5 cm C24 fa ellenléc között 1 rtg extrém kis páraátbocsátási ellenállású alátétfólia (toldások lejtésirányban átlapolva, ragasztva) 35 cm Z 50×350×50 horganyzott acél távtartó, benne 15 cm Austrotherm N-150 hőszigetelés 2 cm belső falleméz 2 cm statikus által méretezett egyedi zártzselvény acélkeret akusztikai álmennyezet, benne gépészet</p>