

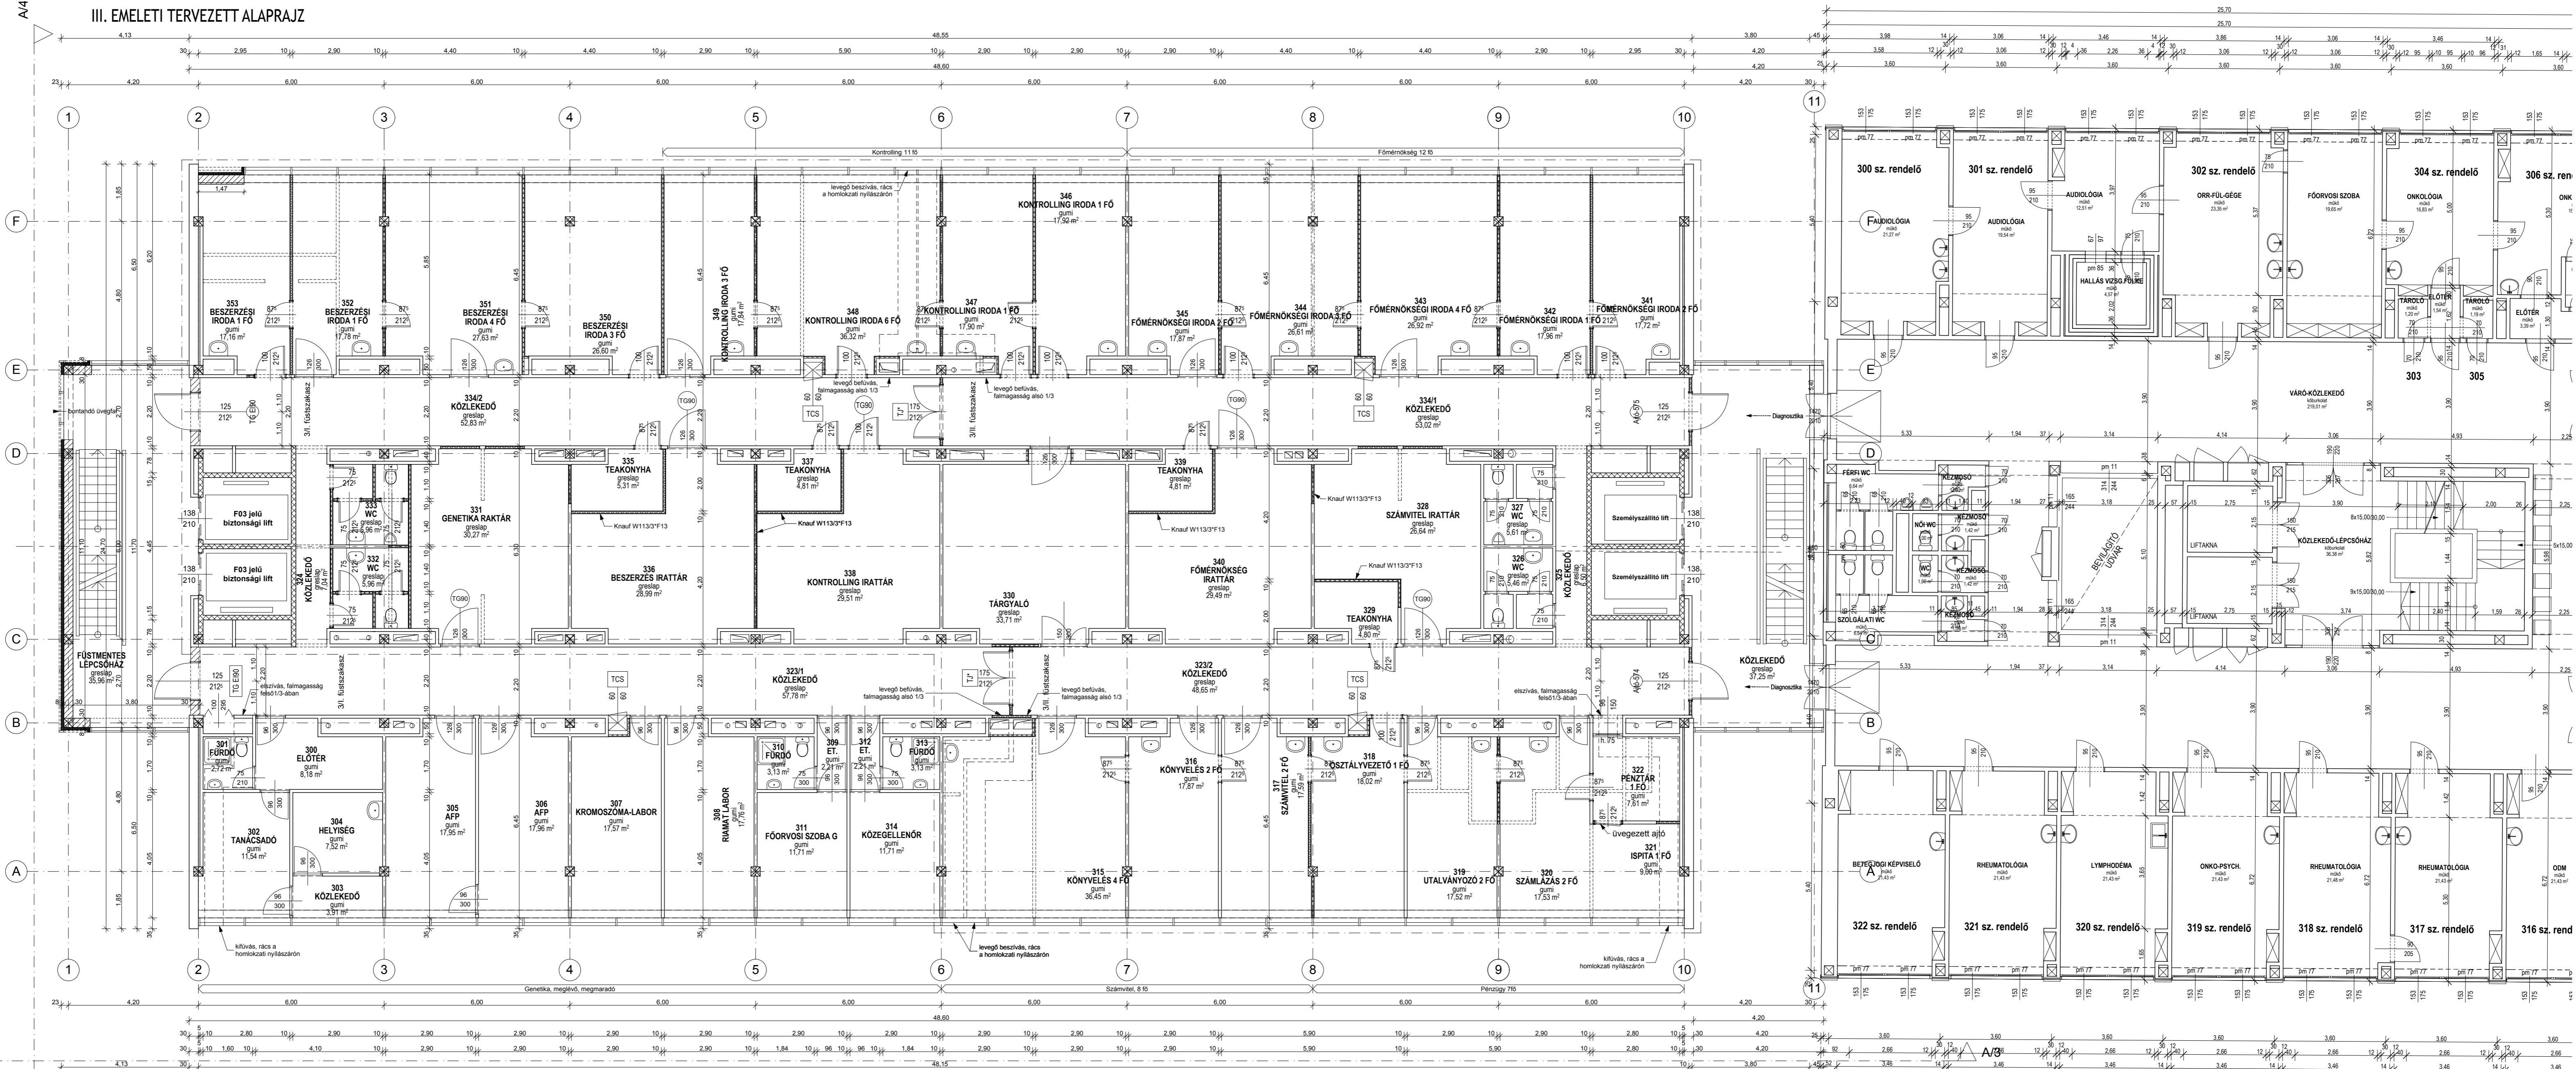


III. EMELETI TERVEZETT ALAPRAJZ

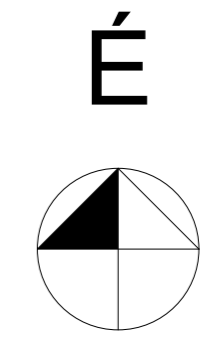

- - - - - ebontott falazás  
 - - - - - 10 cm megálló fal  
 - - - - - 10 cm szelvény fal, 200 mm, 1.25 cm Riga RB +5 cm CW-HW, kötelező lesoványítás  
 - - - - - 7.5 cm szelvény fal, 142 mm, 1.25 cm Riga RB +5 cm CW-HW, kötelező lesoványítás  
 - - - - - a többszörösen érintett terület határa

III. EMELETI FELVÉTELI ALAPRAJZ

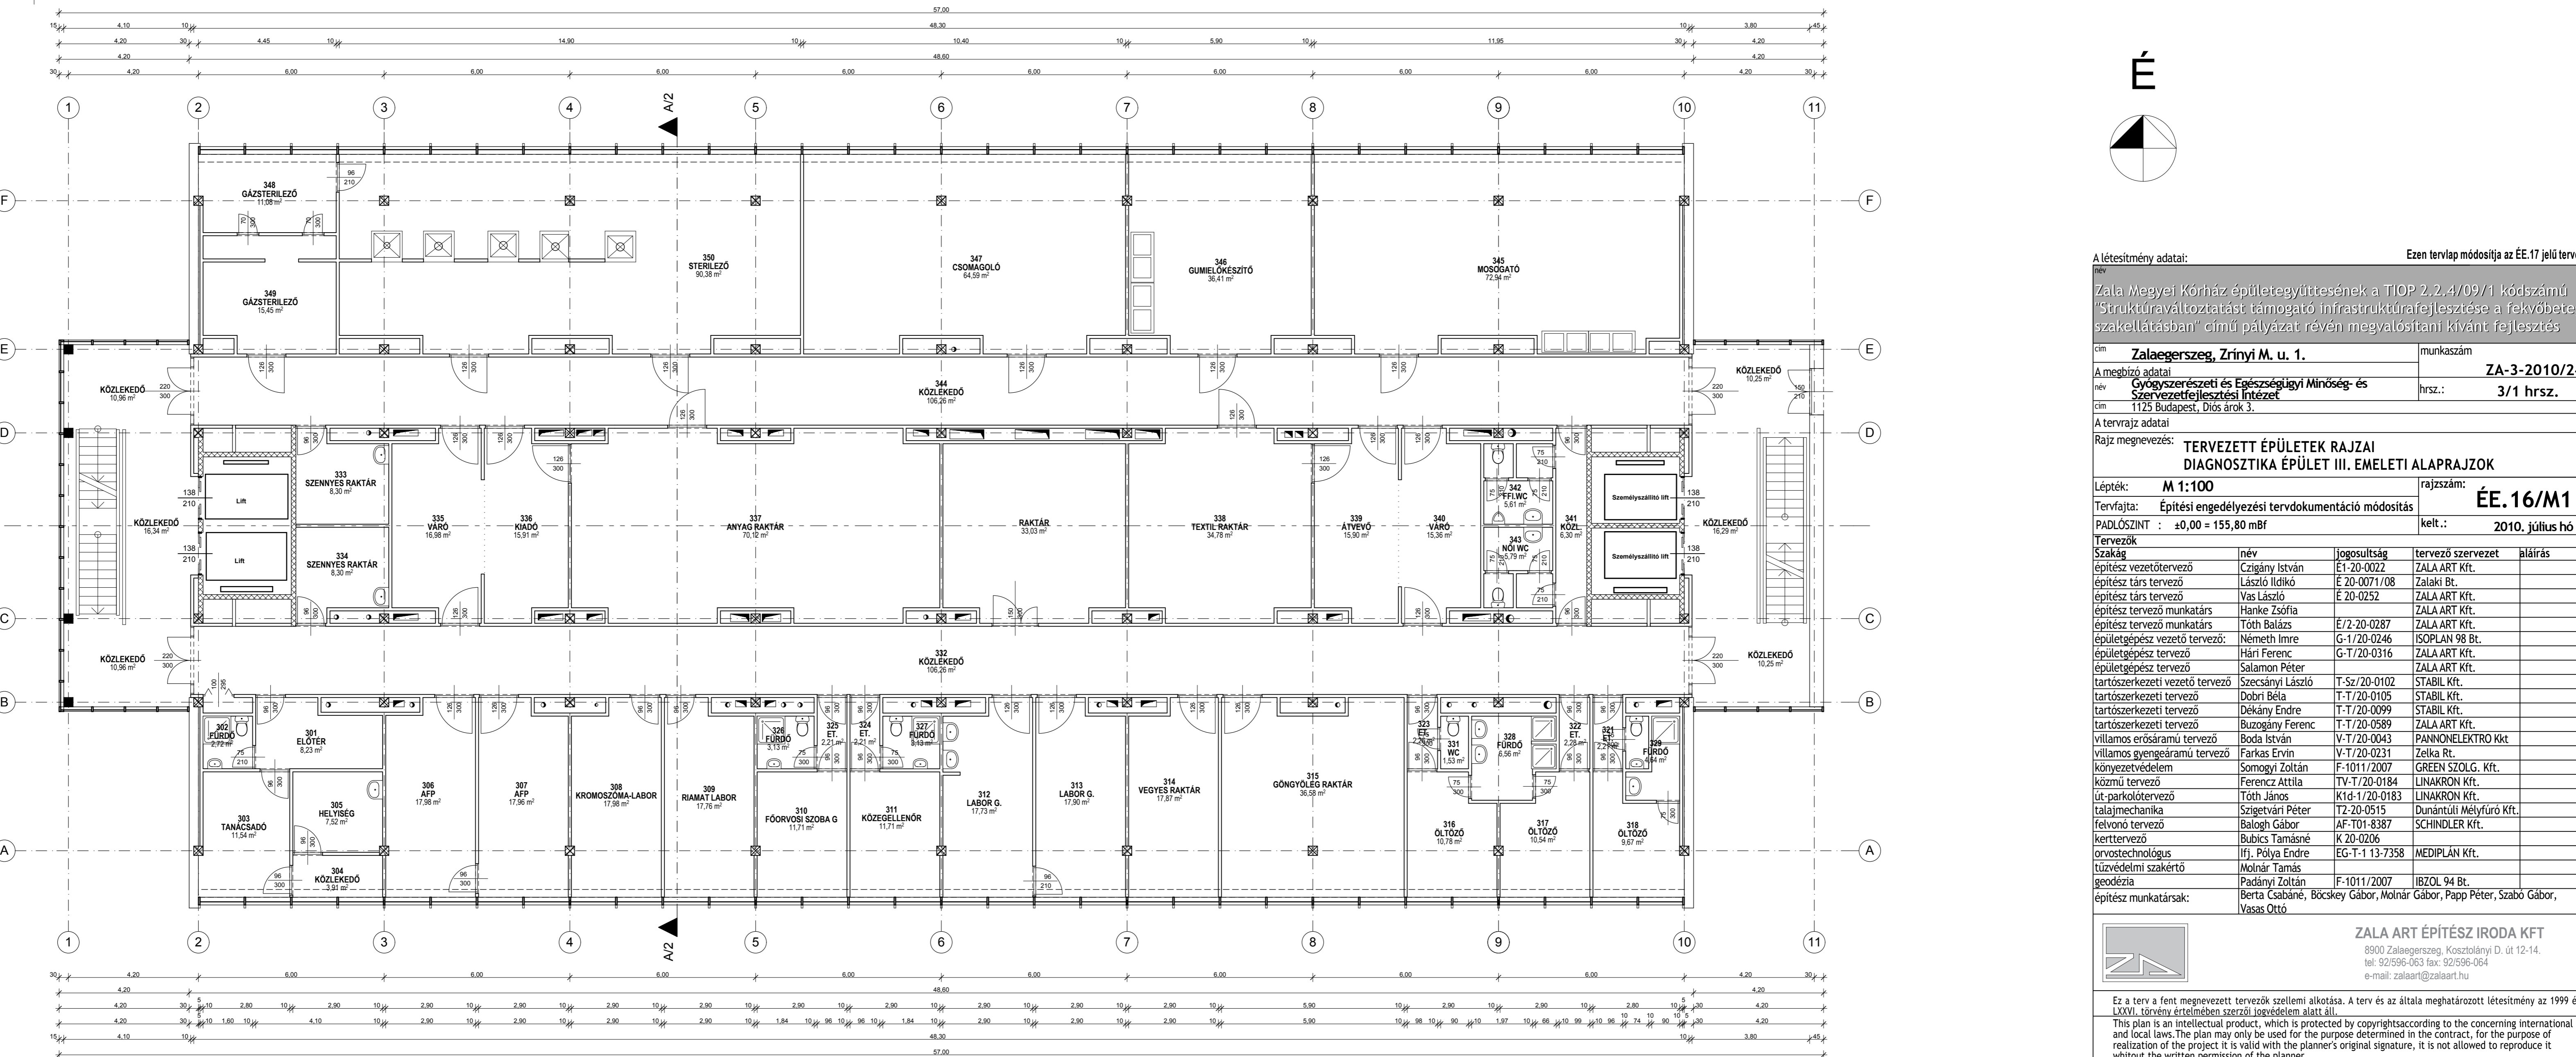

A létesítmény adatai: Ezen tervlap módosítja az EE-17 jeltű tervet.

név: Zala Megyei Kórház épületegyüttesének a TIOP 2.2.4/09/1 kódszámú "Strukturális átújratást támogató infrastruktúrafejlesztése a rekvizitbeteg szakellátásban" című pályázat révén megvalósítani kívánt fejlesztés  
 cím: Zalaegerszeg, Zrínyi M. u. 1. munkaszám: ZA-3-2010/24

A megbízó adatai: Gyógyszerészeti és Egészségügyi Minőség- és Szervezésfejlesztési Intézet hrsz.: 3/1 hrsz.  
 cím: 1125 Budapest, Dózsa kör. 3.

A tervrajz adatai: Rajz megnevezés: TERVEZETT ÉPÜLETEK RAJZAI / DIAGNOSZTIKA ÉPÜLET III. EMELETI ALAPRAJZOK

Lépték: M 1:100 rajzsám: ÉE.16/M1  
 Tervfajta: Építési engedélyezési tervdokumentáció módosítás  
 PADLÓSZINT: ±0,00 = 155,80 mbf kelt.: 2010. július hó

Szakág	név	Jogosultság	tervező szervezet	aláírás
építész vezetőtervező	Czigány István	E1-20-0022	ZALA ART Kft.	
építész társ tervező	László Ildikó	E 20-0071/08	Zalaki Bt.	
építész társ tervező	Vas László	E 20-0252	ZALA ART Kft.	
építész tervező munkatárs	Hánke Zsófia		ZALA ART Kft.	
építész tervező munkatárs	Toth Balázs	W-T/20-0043	PAINWELLEKTRO Kft.	
építésztervező vezető tervező	Németh Ilme	G-1/20-0246	ISOPLAN 98 Bt.	
építésztervező tervező	Hári Ferenc	G-T/20-0316	ZALA ART Kft.	
építésztervező tervező	Salamon Péter		ZALA ART Kft.	
tartószerkezeti vezető tervező	Szeccsányi László	T-Sz/20-0102	STABIL Kft.	
tartószerkezeti tervező	Dobri Béla	T-T/20-0105	STABIL Kft.	
tartószerkezeti tervező	Dékány Endre	T-T/20-0099	STABIL Kft.	
tartószerkezeti tervező	Buzogány Ferenc	T-T/20-0589	ZALA ART Kft.	
világos erőssármu tervező	Boda István	W-T/20-0043	PAINWELLEKTRO Kft.	
világos gyengéssármu tervező	Farkas Ervin	Y-T/20-0231	Zeika Rt.	
környezetvédelem	Somogyi Zoltán	F-1011/2007	GREEN SZÖLG. Kft.	
közmű tervező	Ferencz Áttila	TV-T/20-0184	LINAKRON Kft.	
út-parkolótervező	Toth János	K1d-1/20-0183	LINAKRON Kft.	
talajmechanika	Szigetvári Péter	TZ-20-0515	Dunántúli Műlyfúró Kft.	
felvonó tervező	Balogh Gábor	AF-T01-8387	SCHINDLER Kft.	
kerttervező	Bübes Tamásné	KF-20-0206		
orvostechnológus	Hj. Pólya Endre	EG-T-113-7358	MEDIPLAN Kft.	
tűzvédelmi szakértő	Molnár Tamás			
geodézia	Pádányi Zoltán	F-1011/2007	IBZOL 94 Bt.	
építész munkatársak:	Berta Csabáné, Böcskey Gábor, Molnár Gábor, Papp Péter, Szabó Gábor, Vassó Ottó			

**ZALA ART ÉPÍTÉSZ IRODA KFT**  
 8900 Zalaegerszeg, Kosztolányi D. út 12-14.  
 tel: 92/596-063 fax: 92/596-064  
 e-mail: zalaart@zalaart.hu

Ez a terv a fent megnevezett tervezők szellemi alkotása. A terv és az általa meghatározott létesítmény az 1999 évi LXXVI. törvény értelmében szerzői jogvédelem alatt áll.  
 This plan is an intellectual product, which is protected by copyright according to the concerning international and local laws. The plan may only be used for the purpose determined in the contract, for the purpose of realization of the project. It is valid with the planner's original signature. It is not allowed to reproduce it without the written permission of the planner.  
 A megvalósítás során a tervezők ettermi csak a fent nevezett tervezők hozzájárulásával szabad. A hozzájárulás nélküli felhasználás, elterjesztés, másolás, a tervezők garanciális és szavatossági felelőssége alól.