


KÓRHÁZ TELEPHELY PARKOSÍTÁSI HELYSZÍNRAJZ M 1:500

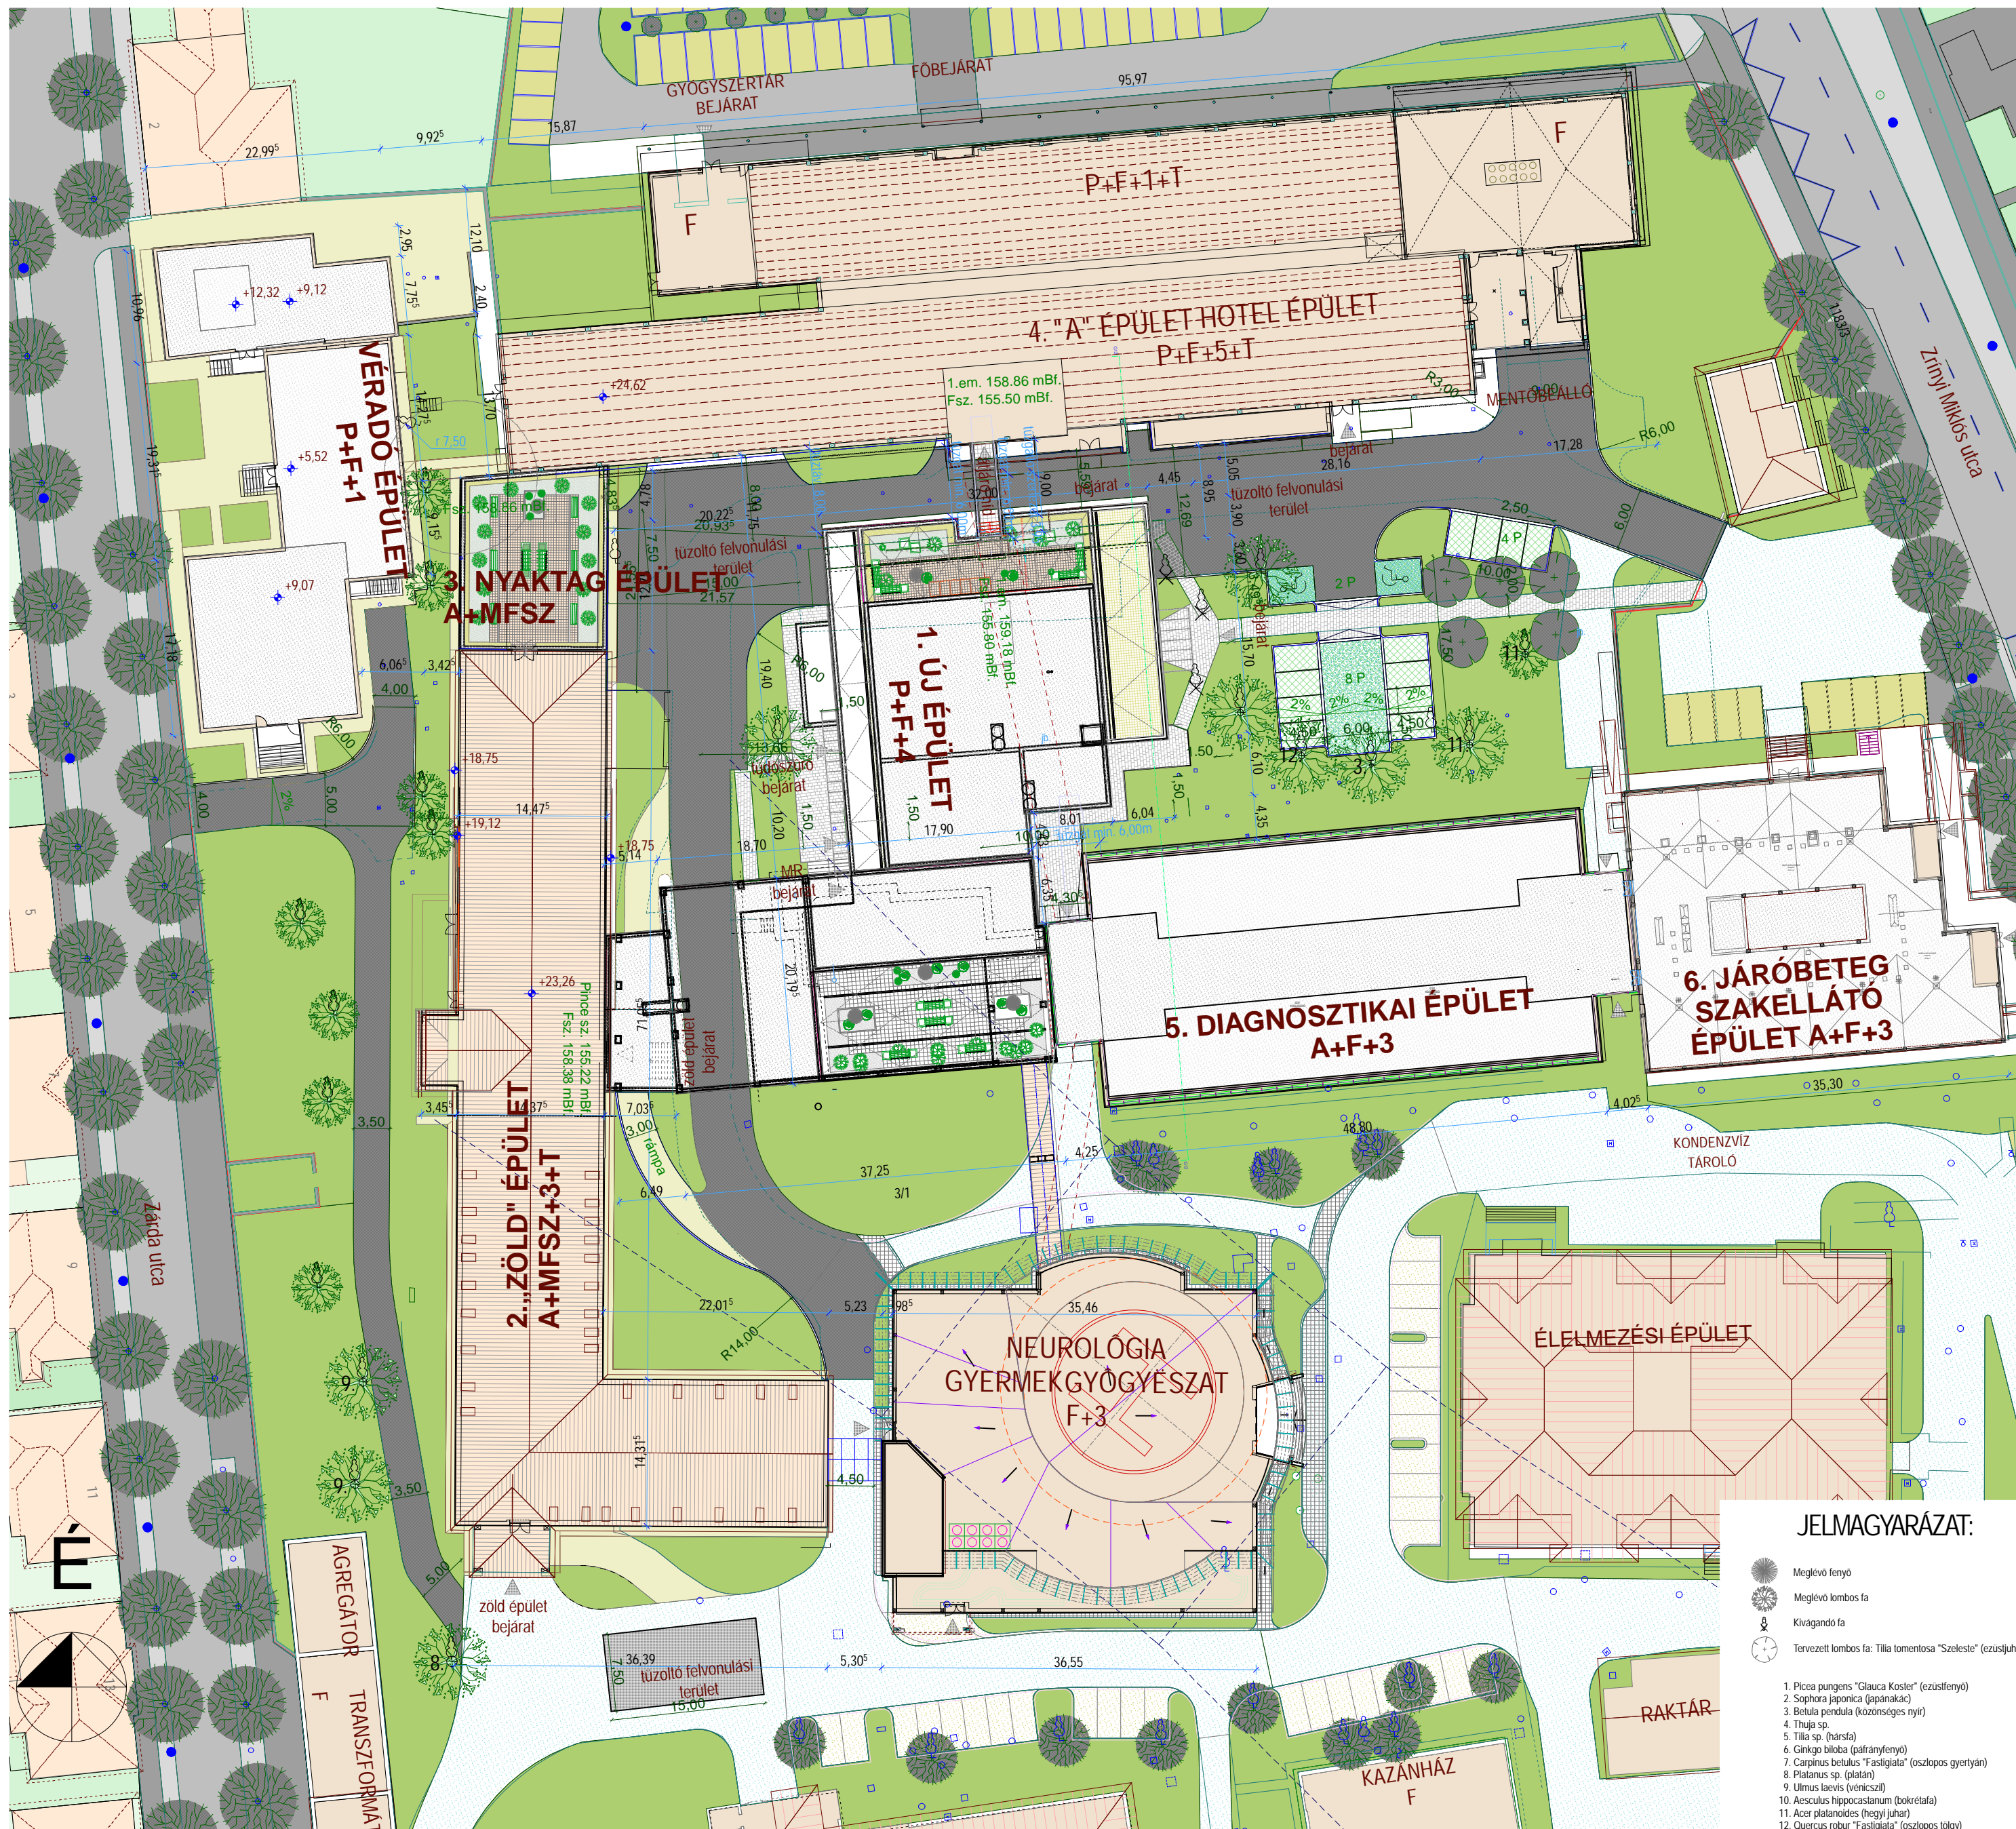

JELMAGYARAZAT:

- Meglévő fenyő
 - Meglévő lombos fa
 - Kivágandó fa
 - Tervezett lombos fa: Tilia tomentosa "Szeleste" (eszusjuhar)
1. Picea pungens "Glauca Koster" (ezüstfenyő)
 2. Sophora japonica (japánakác)
 3. Betula pendula (közönséges nyír)
 4. Thuja sp.
 5. Tilia sp. (hársfa)
 6. Cinkgo biloba (gallérfenyő)
 7. Carpinus betulus "Fastigiata" (oszlopos gyertyán)
 8. Platanus sp. (plátán)
 9. Ulmus laevis (vénicszil)
 10. Aesculus hippocastanum (bokrétafa)
 11. Acer platanoides (hegyi juhar)
 12. Quercus robur "Fastigiata" (oszlopos tölgy)

SZENT LÁSZLÓ UTCAI PARKOLÓ PARKOSÍTÁSI HELYSZÍNRAJZ M 1:500



A létesítmény adatai:

Zala Megyei Kórház épületegyüttesének a TIOP 2.2.4/09/1 kódszámú "Struktúraváltoztatást támogató infrastruktúrafejlesztése a fekvőbeteg szakellátásban" című pályázat révén megvalósítani kívánt fejlesztés	
cím	Zalaegerszeg, Zrínyi M. u. 1.
munkaszám	ZA-3-2010/24
A megbízó adatai	
név	Zala Megyei Önkormányzat
hrsz.:	3/1 hrsz.
cím	Zalaegerszeg, Kosztolányi D. út 10
A tervrajz adatai	
Rajz megnevezés:	KERTÉPÍTÉSZETI TERVLAPOK HELYSZÍNRAJZ
Lépték:	M 1:500
rajzszám:	K-0
Tervfajta:	Építési engedélyezési tervdokumentáció módosítás
kelt.:	2010. július hó
PADLÓSZINT	: ±0,00 = 155,80 mBf
Tervező	név jogosultság aláírás
kerttervező	Bubics Tamásné K 20-0206 okl. táj- és kertépítész

Ez a terv a fent megnevezett tervezők szellemi alkotása. A terv és az általa meghatározott létesítmény az 1999 évi LXXVI. törvény értelmében szerzői jogvédelem alatt áll.