

KŐFARAGÓ HÁZ – FELÚJÍTANDÓ SZERKEZETEK

ALAPOZÁS, FŐDÉMSZERKEZET

TELJES TETŐSZERKEZET


KÉMÉNYEK, LÉPCSŐK, LIFT

NYÍLÁSZÁRÓK

ÚJ ÉPÜLETRÉSZ HOZZÁÉPÍTÉSE



KŐFARAGÓ HÁZ – FÖLDHÁZ – ALAPRAJZ – M=1:100

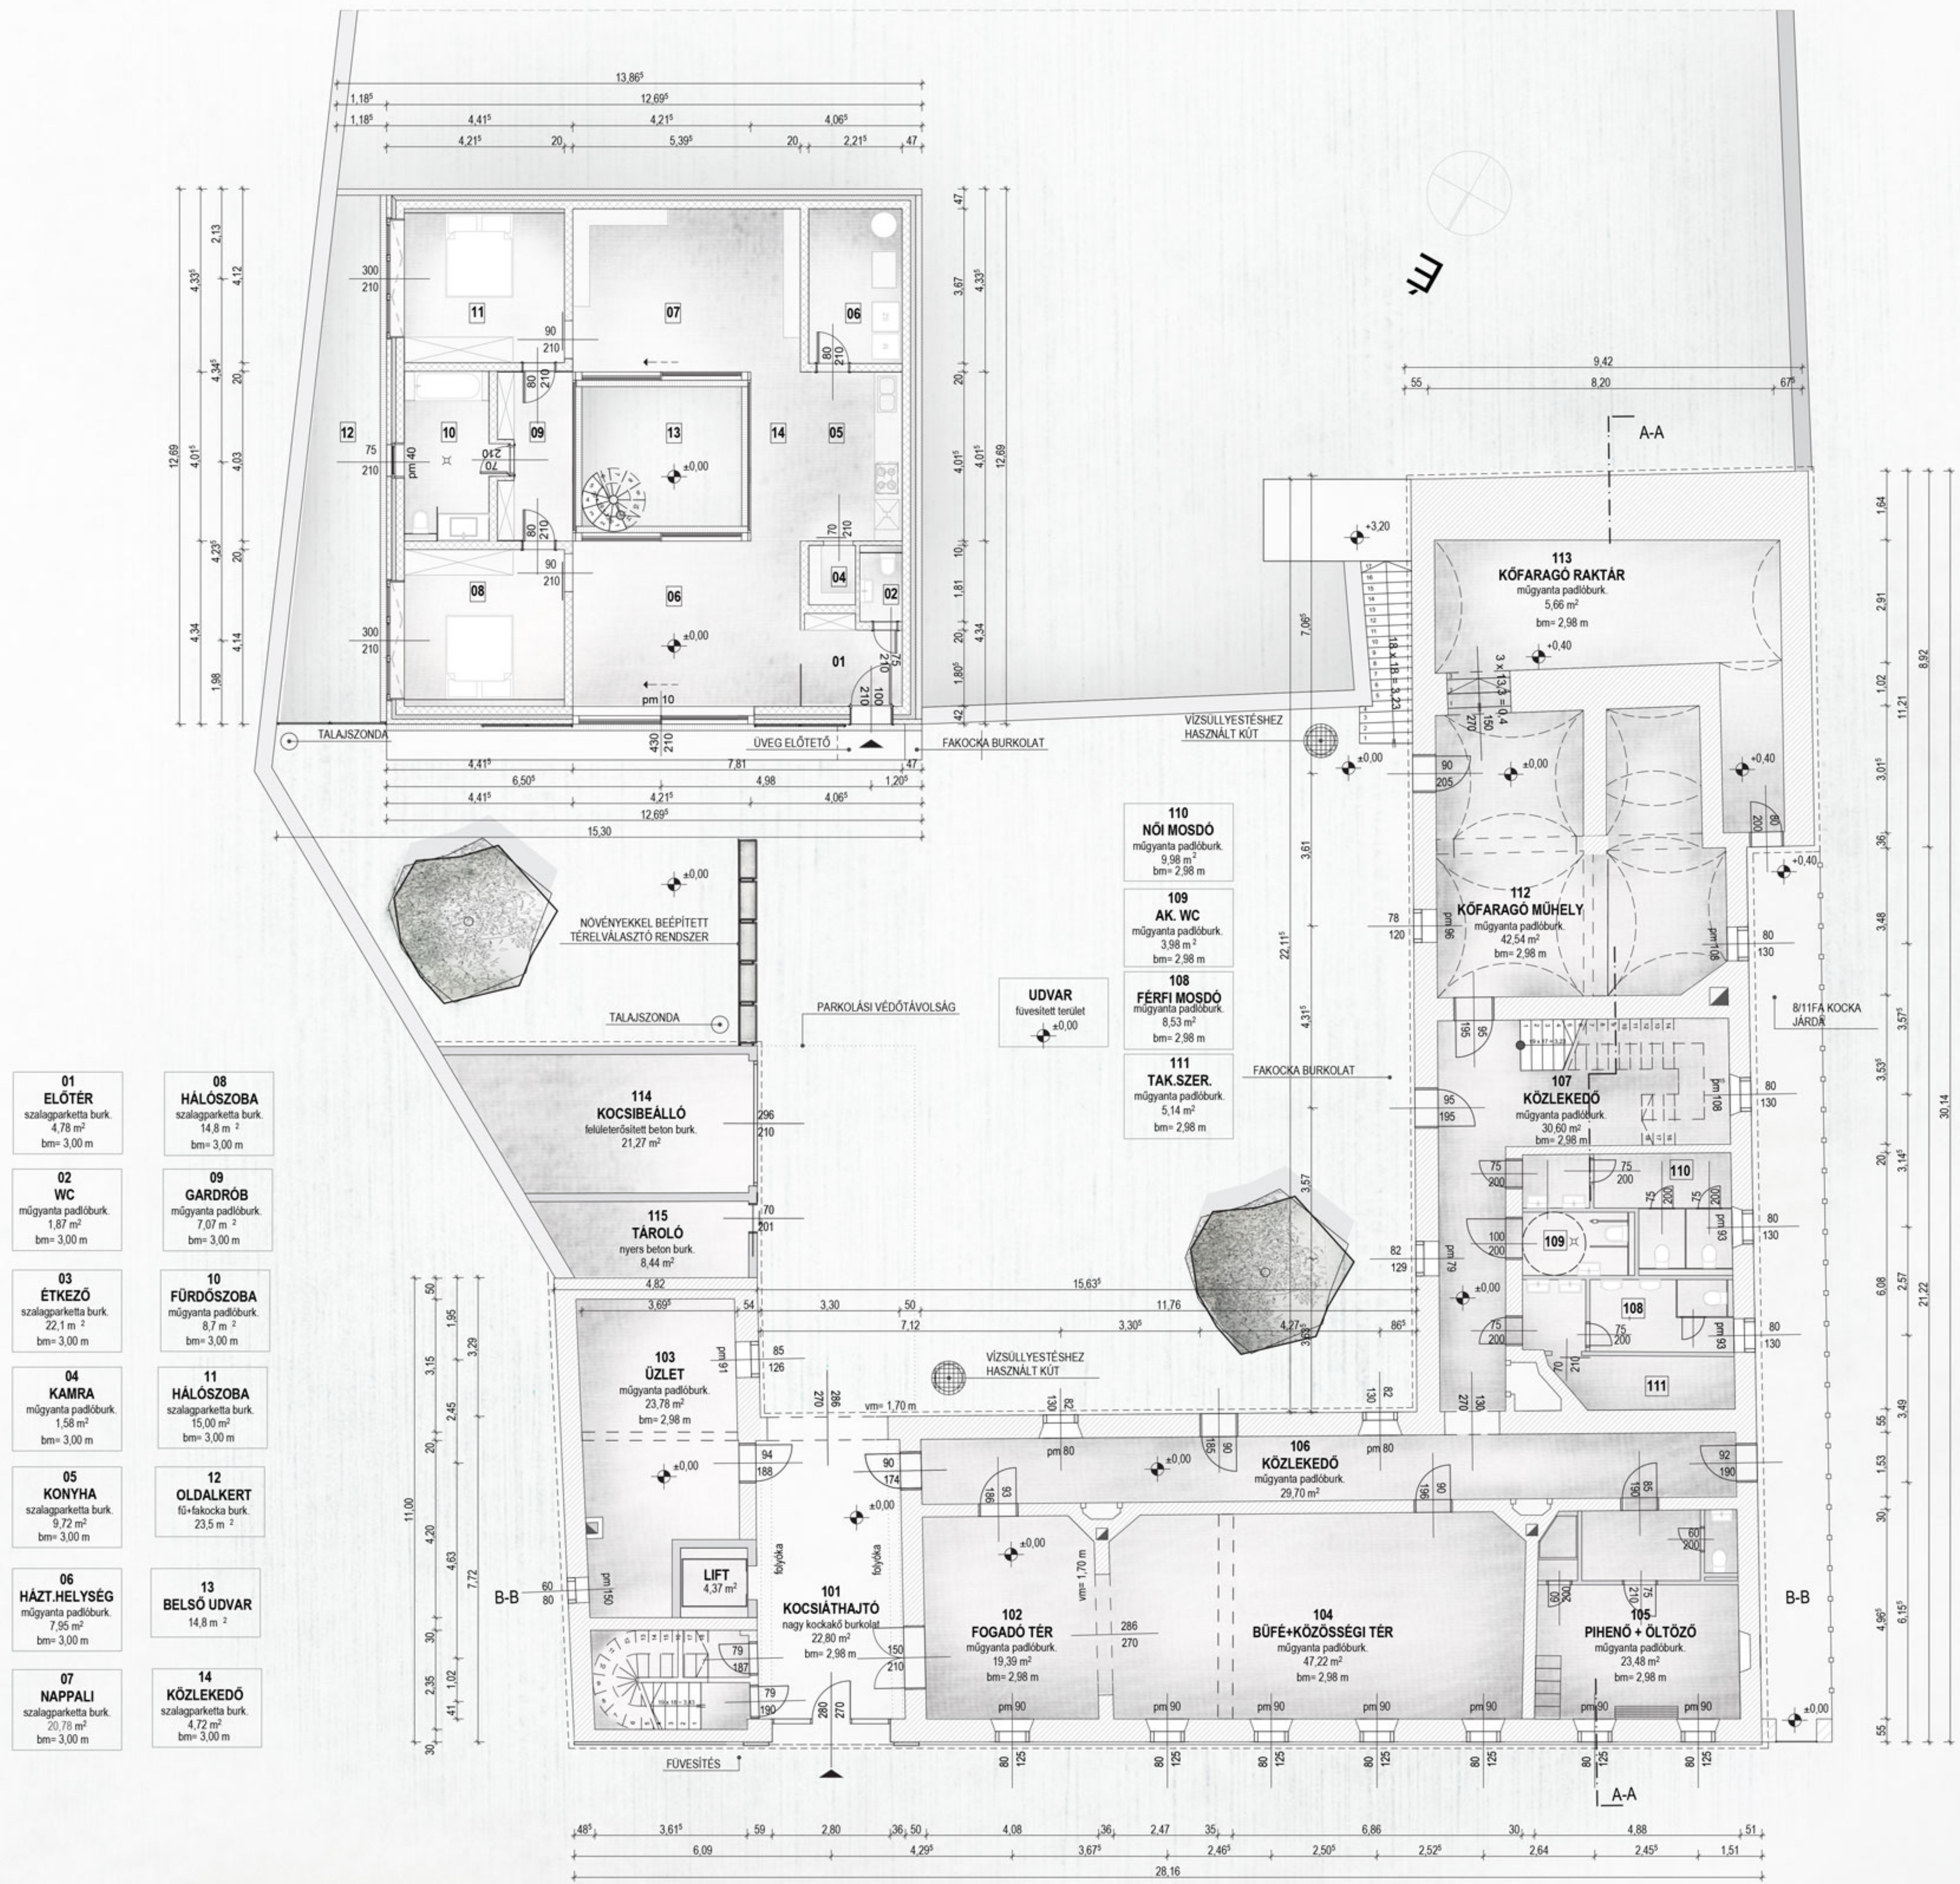

KŐFARAGÓ HÁZ	Terület (m ²)
101 Kocsiáthajtó	22,80
102 Fogadó tér	19,39
103 Üzlet földszint	23,78
104 Büfé+Közösségi tér	47,22
105 Pihenő+Öltöző	23,48
106 Közlekedő	29,70
107 Közlekedő	30,60
108 Férfi mosdó	8,53
109 Akadálymentes WC	3,98
110 Női mosdó	9,98
111 Takarító szertár	5,14

FÖLDHÁZ	Terület (m ²)
112 Kőfaragó műhely	42,54
113 Kőfaragó raktár	5,66
114 Kocsibeálló	21,27
115 Táró	8,44
201 Raktár	24,47
Akadálymentes lépcső	9,13
Húzott karú lépcső	5,40
Lift	4,37
ÖSSZESEN	654,97

FÖLDHÁZ	Terület (m ²)
01 Előtér	4,78
02 WC	1,87
03 Étkező	22,10
04 Kamra	1,58
05 Konyha	9,72
06 Háztartási helyiség	7,95
07 Nappali	20,78
08 Hálószoba 1	14,80
09 Gardrób	7,07
10 Fürdőszoba	8,70
11 Hálószoba 2	15,00

ÖSSZESEN	Terület (m ²)
12 Oldalkert	23,50
13 Belső udvar	14,80
14 Közlekedő	4,72
ÖSSZESEN	119,07
KERTÉK ÖSSZESEN	38,3