



UTCAKÉP \_ TATA \_ FAZEKAS UTCA

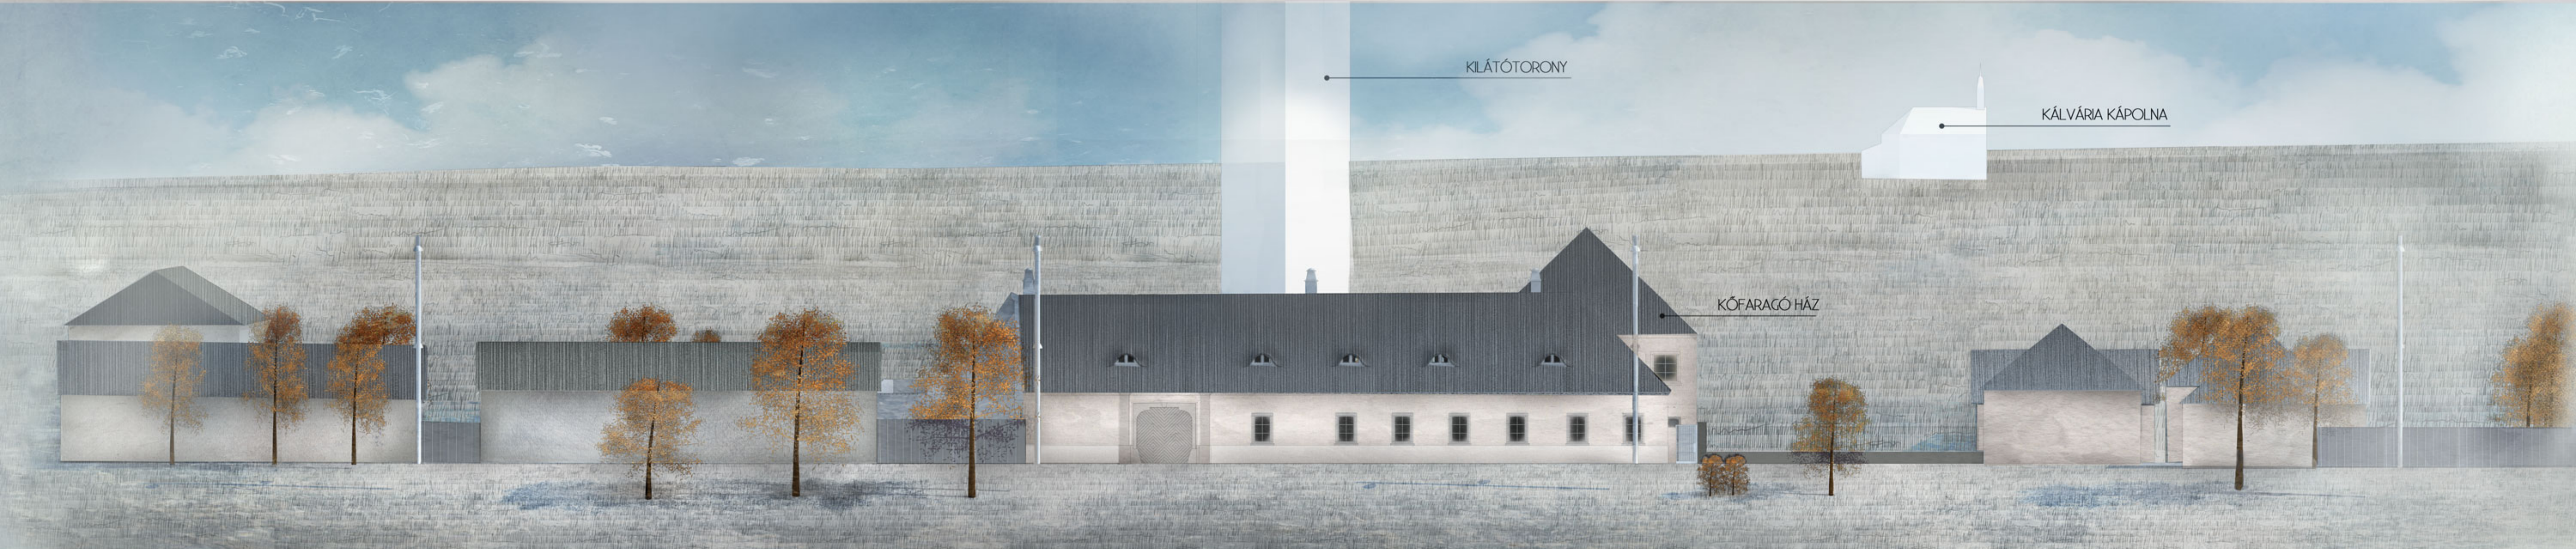


KŐFARAGÓ HÁZ \_ UDVARI HOMLOKZAT \_ M=1:100

KŐFARAGÓ HÁZ \_ D-NY HOMLOKZAT \_ M=1:100

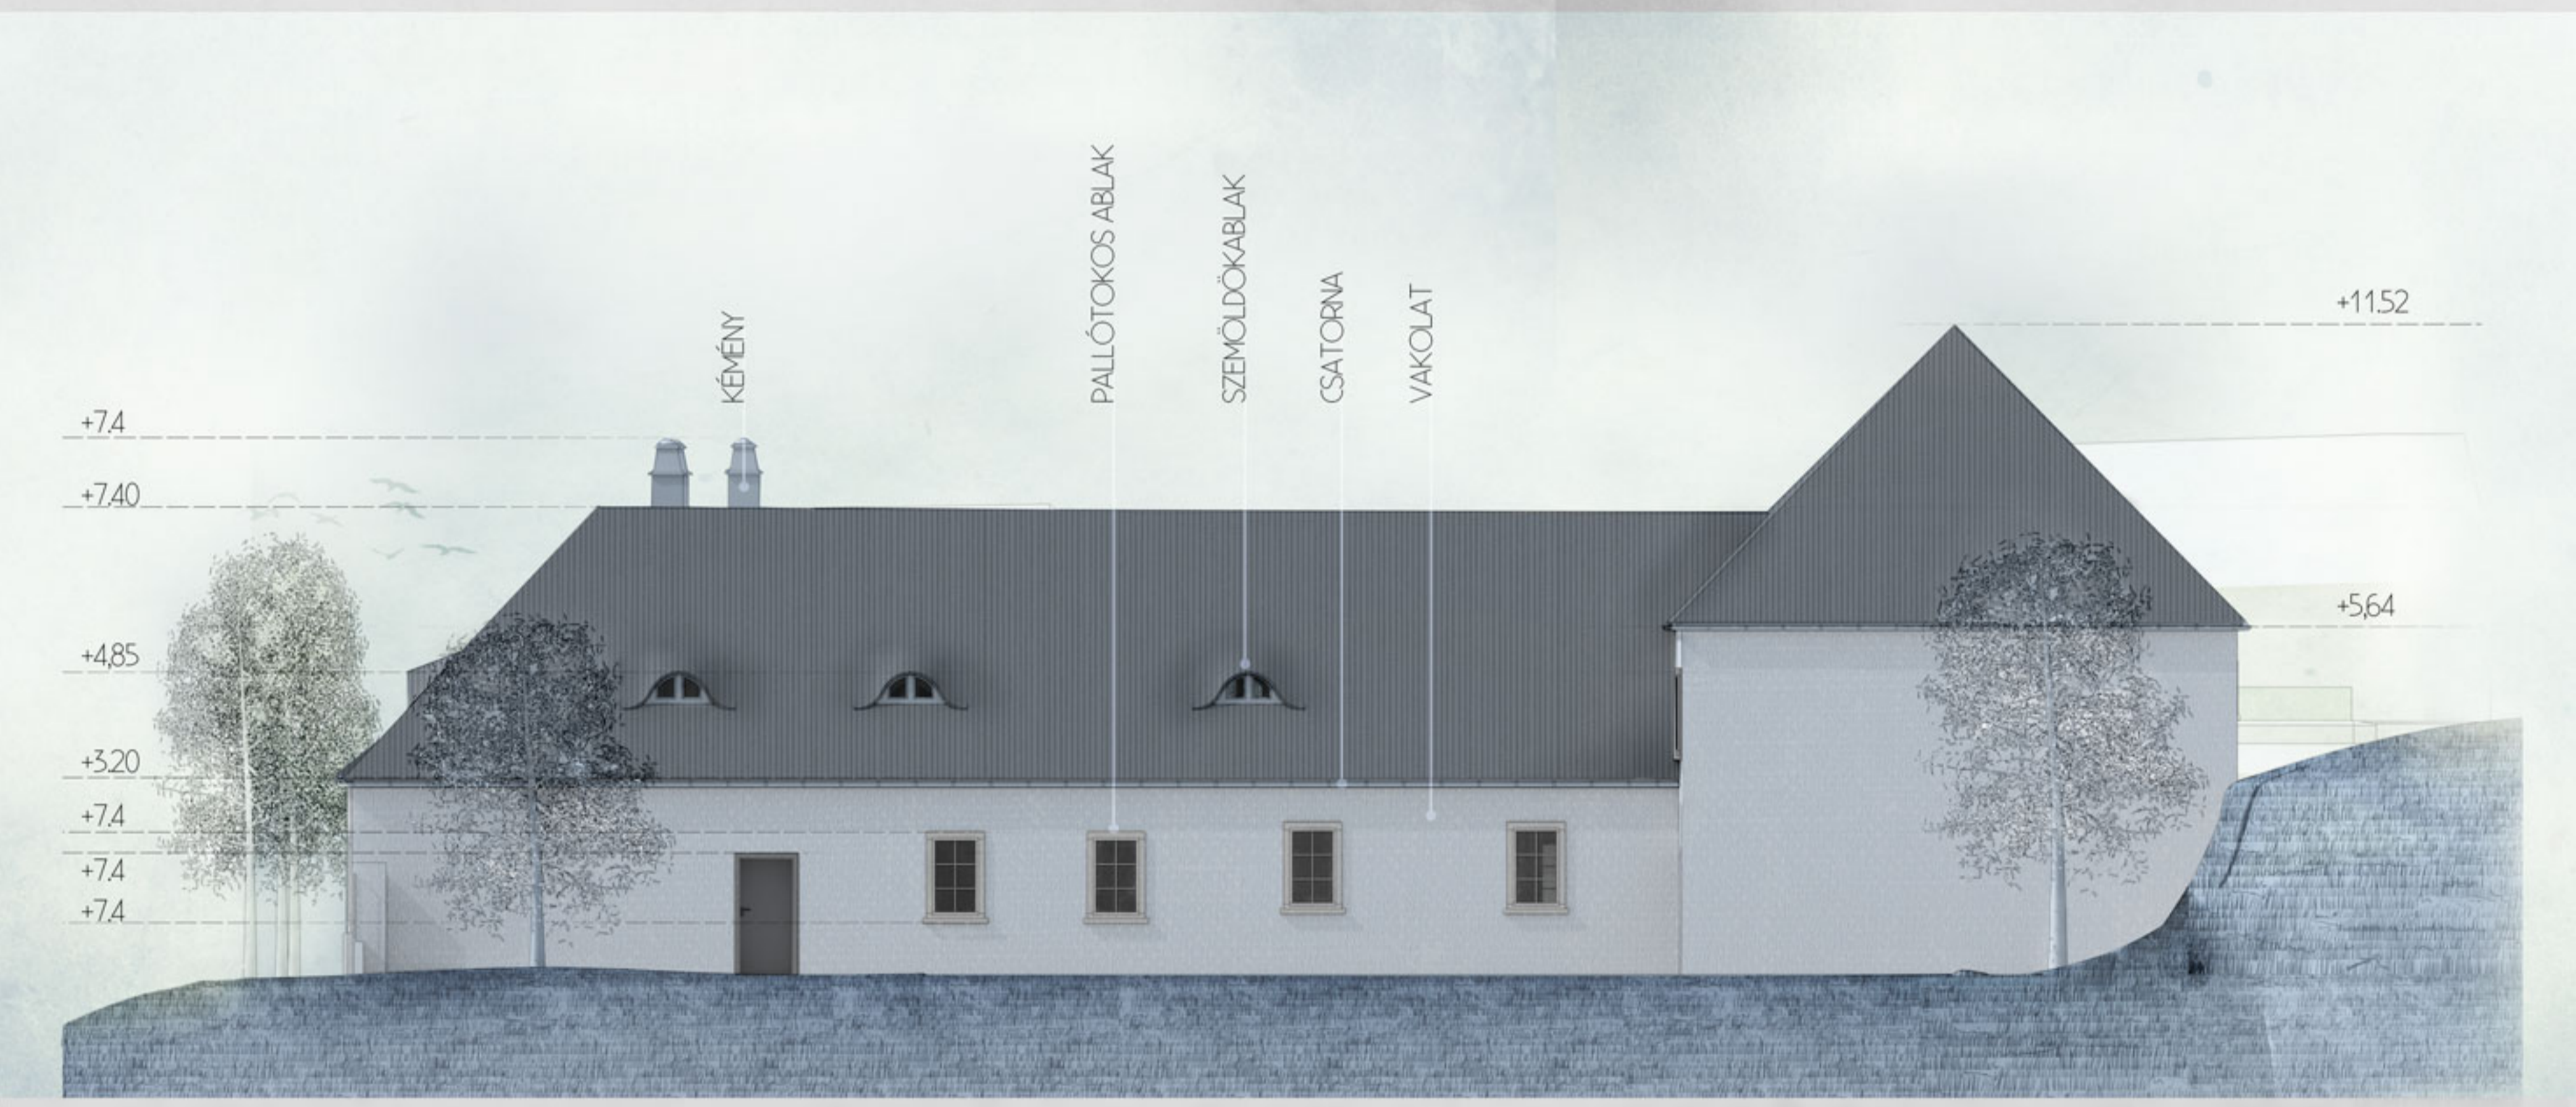

KŐFARAGÓ HÁZ \_ B-B METSZET \_ M=1:100

RÉTEGRENDEK

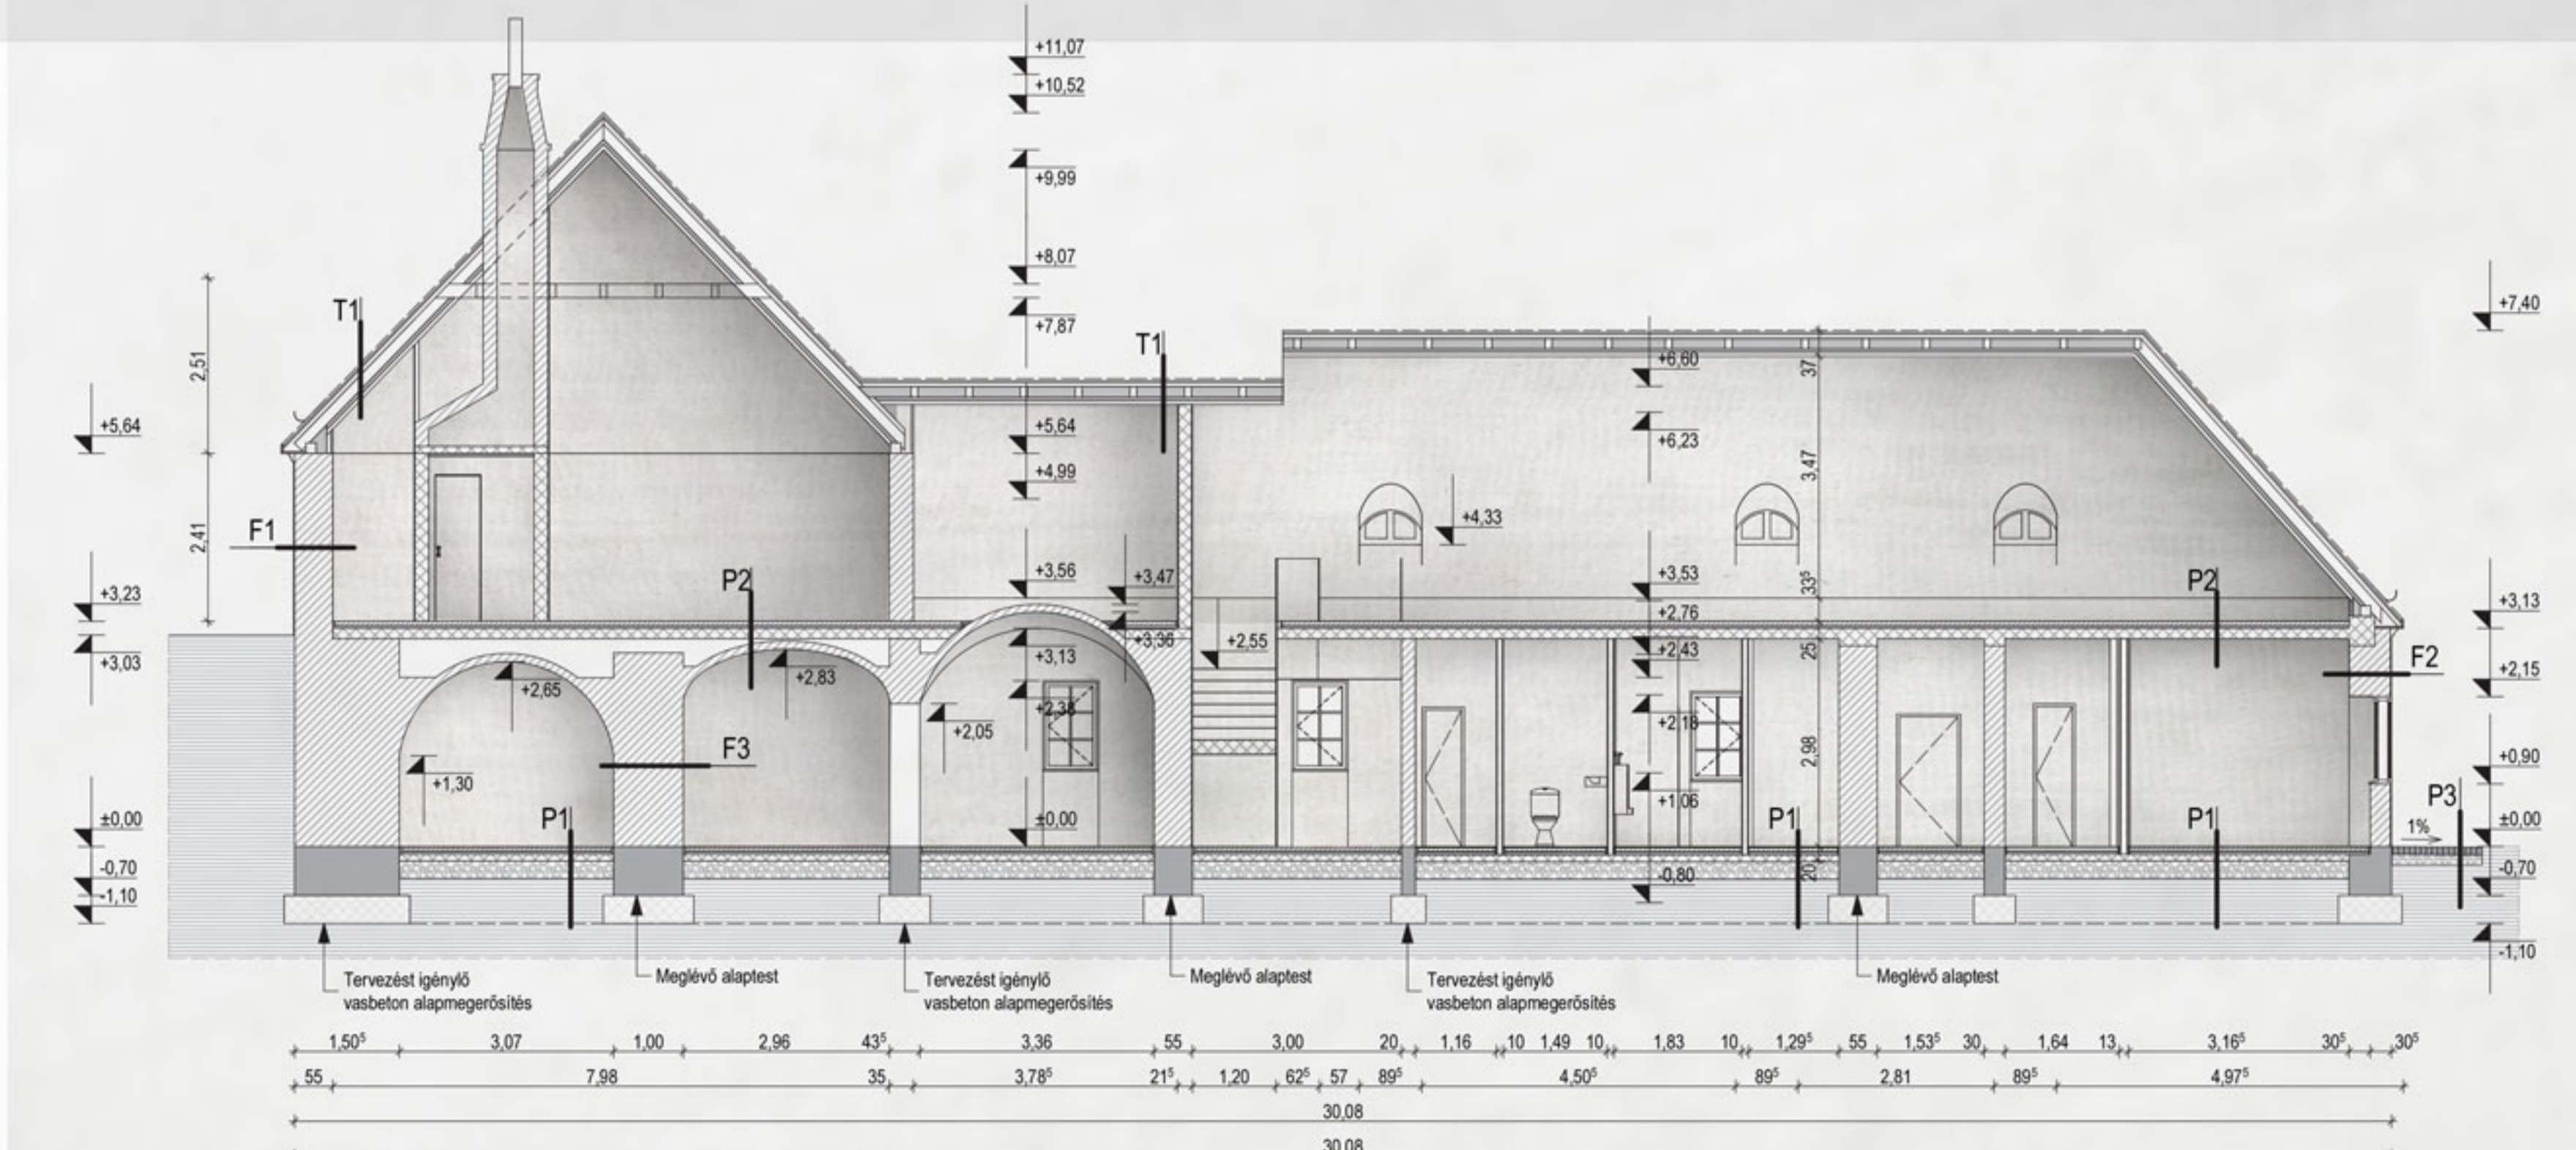

JELMAGYARÁZAT

[Symbol]	TERMETT TALAJ
[Symbol]	KAVICS (TÖMÖRÍTVE)
[Symbol]	VASBETON SZERKEZET
[Symbol]	ESZTRICH
[Symbol]	HŐSZIGETELÉS
[Symbol]	ALAPOZÁS
[Symbol]	VEGYES FALAZAT
[Symbol]	TÁMFAL
[Symbol]	FELTÖLTÉS
[Symbol]	GIPSZKARTON BURKOLAT

- P6 2 MM MŰGYANTA PADLÓBURKOLAT (FEHÉR SZÍNEN)  
6 CM ESZTRICH  
1 RTG. PE TECHNOLÓGIAI SZIGETELÉS  
4 CM LÉPÉSHANG ELLENI SZIGETELÉS  
15 CM VASBETON TEHERHORDÓ SZERKEZET  
1,5 CM JAV. MÉSZHABARCS VAKOLAT
- T2 CSERÉPFEDÉS  
2,5/4 CM TETŐLÉC  
6/6 CM ELLENLÉC  
LÉGZÁRÓ PÁRAÁTERESZTŐ RÉTEG  
10/15 CM SZARUFA KÖZTÉ HŐSZIGETELÉSSEL  
6/6 LÉCVÁZ KÖZTÉ 6 CM HŐSZIGETELÉS A SZARUFÁK ALATT  
1 RTG. PE PÁRAZÁRÓ FÓLIA  
3 CM ZÁRLÉC  
2\*1,25 CM GIPSZROSTLAP, FEHÉR SZÍNRE FESTVE
- P3 8/11 CM KÉZI MEGMUNKÁLÁSÚ TOLGY FAKOCKA  
FENYŐGYANTÁVAL ÁTITATVA  
HOMOKFELTÖLTÉS  
KAVICSFELTÖLTÉS  
TERMETT TALAJ
- P5 1 CM KERÁMIA LAPBURKOLAT  
1 RTG. RAGASZTÓ  
5 CM ESZTRICH  
1 RTG. TECHNOLÓGIAI SZIGETELÉS  
4 CM LÉPÉSSÁLLÓEXPANDÁLT POLISZTIROL HAB  
1 RTG. HEGESZTHETŐ MODIFIKÁLT BITUMENES VASTAGLEMEZ TALAJVEDVÉSSÉG ELLENI SZIGETELÉS  
10 CM VASALT ALIJAT  
25 CM HOMOKOS KAVICS (0/35 MM)  
TERMETT TALAJ
- P4 2 MM PORMENTES MŰGYANTA PADLÓBURKOLAT (FEHÉR SZÍNEN)  
5 CM ESZTRICH  
1 RTG. TECHNOLÓGIAI SZIGETELÉS  
4 CM LÉPÉSSÁLLÓEXPANDÁLT POLISZTIROL HAB  
1 RTG. HEGESZTHETŐ MODIFIKÁLT BITUMENES VASTAGLEMEZ TALAJVEDVÉSSÉG ELLENI SZIGETELÉS  
10 CM VASALT ALIJAT  
25 CM HOMOKOS KAVICS (0/35 MM)  
TERMETT TALAJ
- F3 2 CM JAVÍTOTT MÉSZHABARCS VAKOLAT  
FESTVE  
VEGYES KŐ ÉS TÉGLA FALAZAT (VÁLTOZÓ VASTAGSÁG)  
1,5 CM JAVÍTOTT MÉSZHABARCS VAKOLAT  
FEHÉRRE FESTVE
- F4 2 CM JAVÍTOTT MÉSZHABARCS VAKOLAT  
FESTVE  
VEGYES KŐ ÉS TÉGLA FALAZAT (VÁLTOZÓ VASTAGSÁG)  
NYERS FELÜLETKÉPZÉS

