



KŐFARAGÓ HÁZ _ É-NYI HOMLOKZAT _ M=1:100

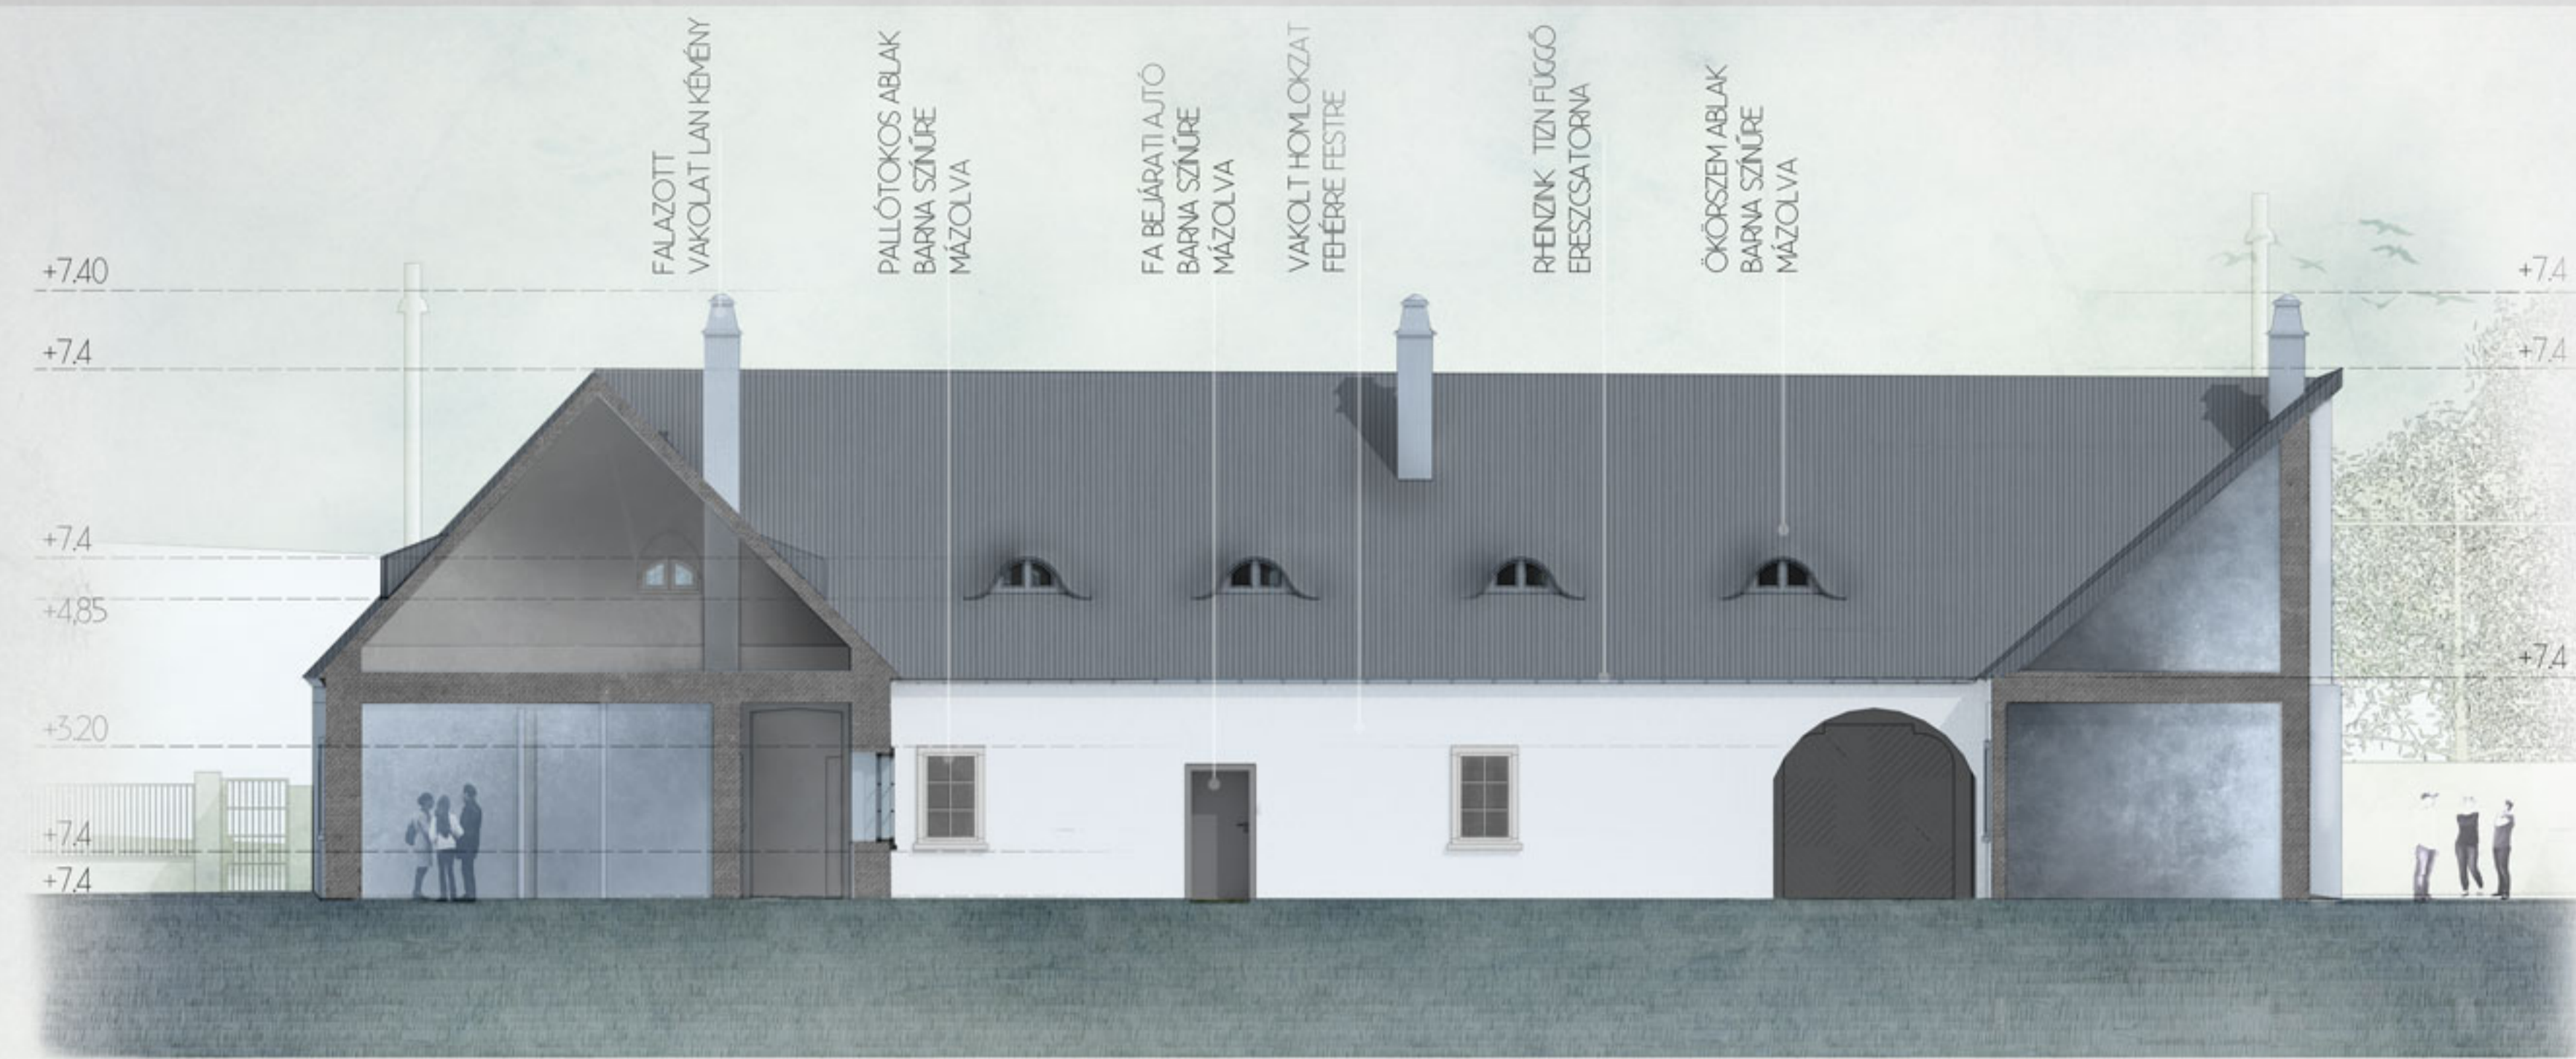

EREDETI BAROKK KAPUZAT

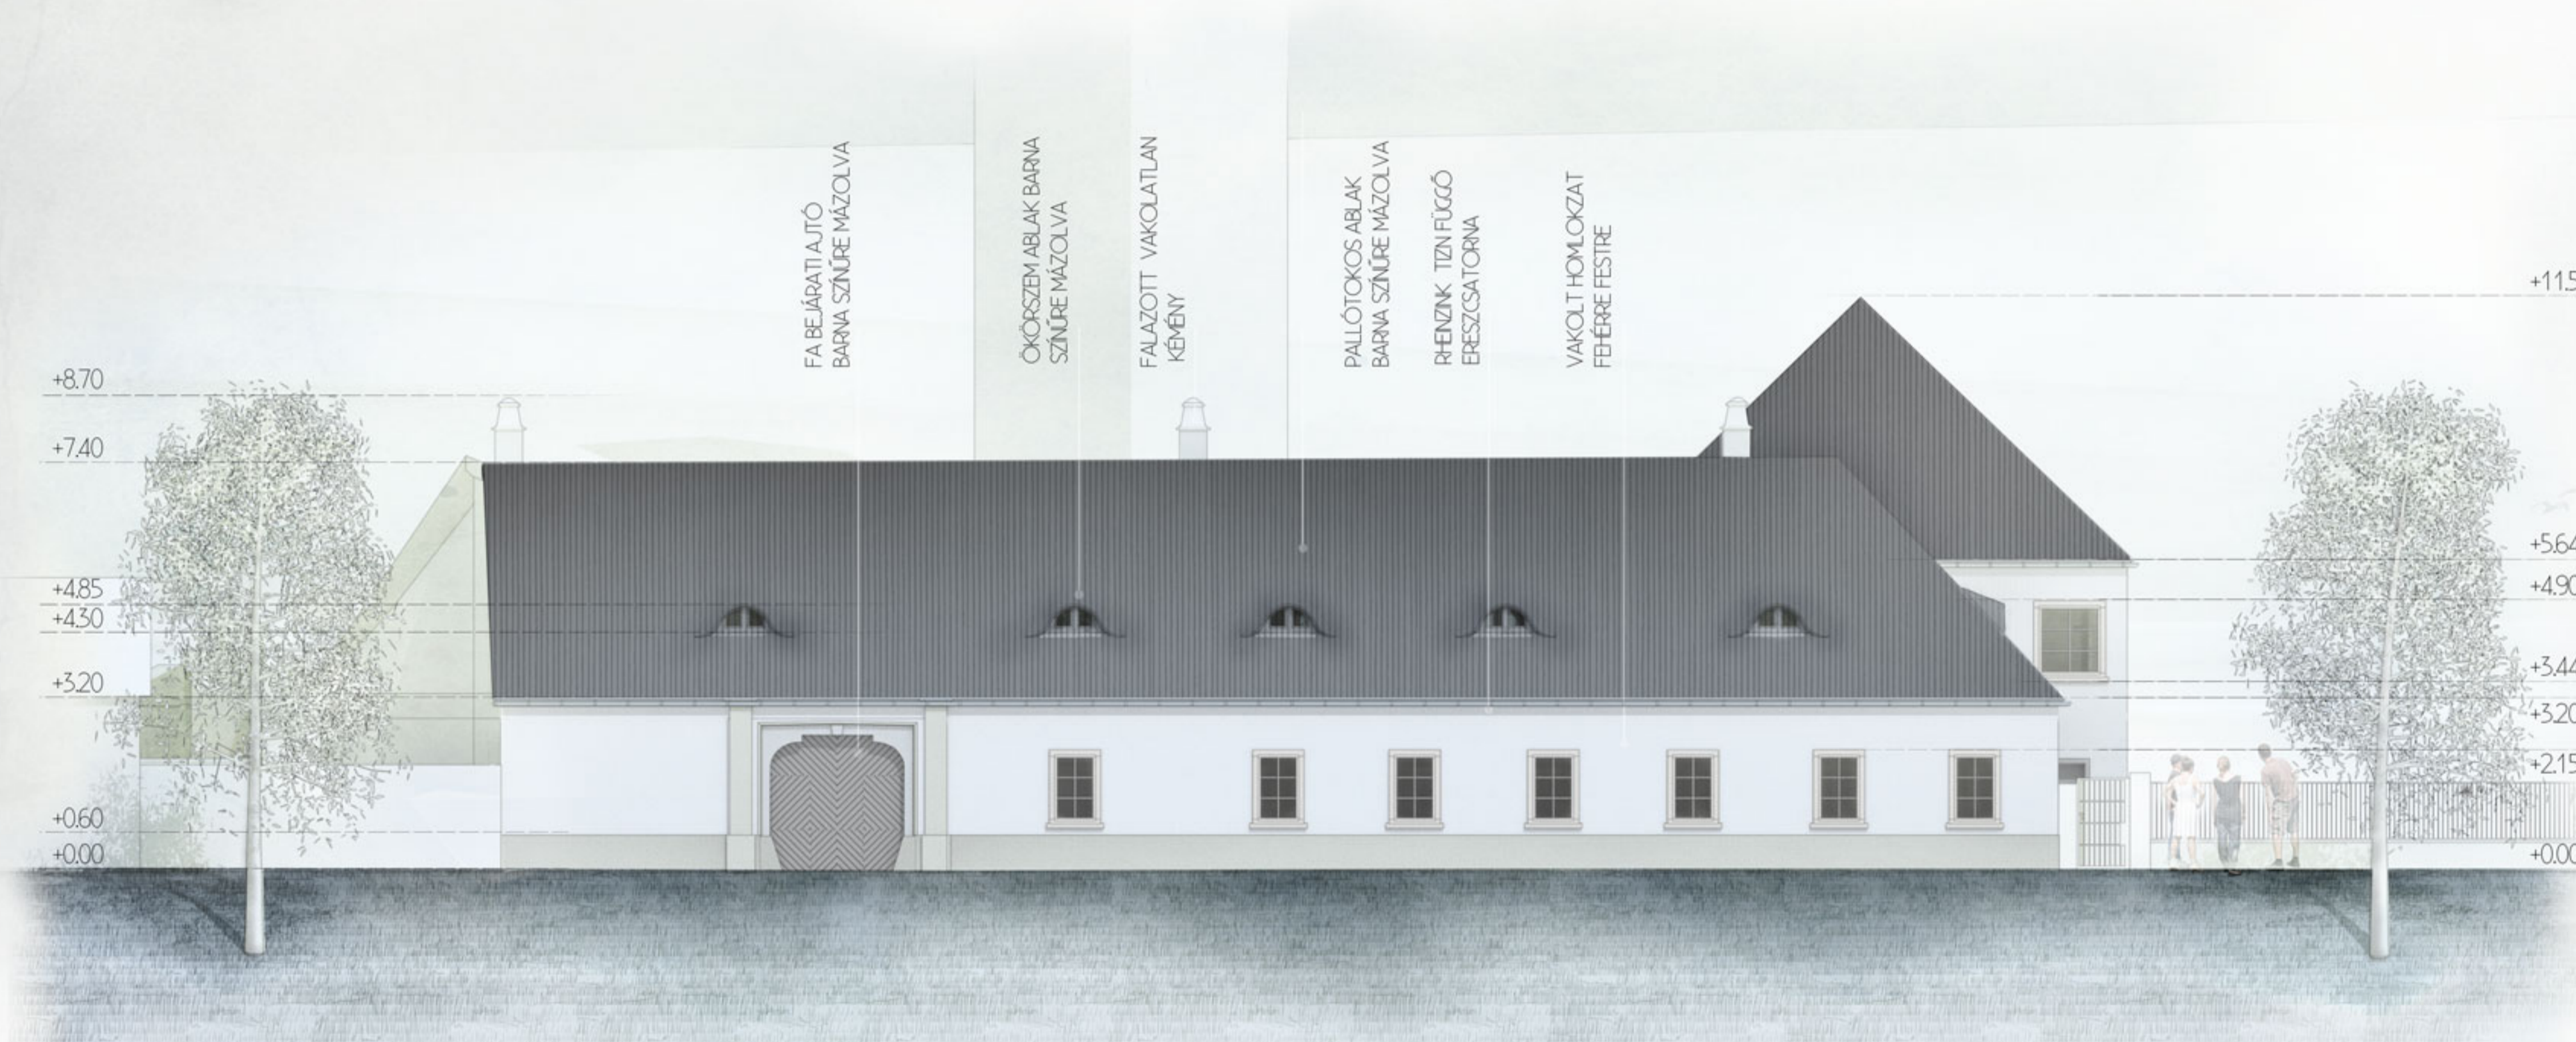

ALAPOZÁS:

FELTEHETŐLEG A TEHERHORDÓ FALAK ALATT SÁVALAP KÉSZÜLT, DE AZ ÉPÜLETEN LÁTHATÓ REPEDÉSEK ARRÁ UTALNAK, HOGY MEGERŐSÍTÉSRE SZORUL, EZÉRT AZ ALAPOZÁS JELENLEGI SÍKJA ALÁ STATIKAI TERVEZÉST IGÉNYLŐ VASBETON ALAPTEST MEGERŐSÍTÉS KÉSZÜLT.

FALAK:

A FALAK VEGYES FALAZATOK, TÖBBNYIRE 50-55 CM VASTAGSÁGÚAK. A FALAK HŐSZIGETELTELENEK ÉS VÍZSZIGETELÉS SEM TALÁLHATÓ AZ ÉPÜLETBEN.

A FELÚJÍTÁS SORÁN VÍZSZIGETELÉS CÉLJÁBÓL A FALBA VÍZSZIGETELŐ ANYAGOT INJEKTÁLNAK, AMELY A KIALAKÍTÁSHOZ SZÜKSÉGES FURATOKAT 40-50 CM-ENKÉNT KELL KIALAKÍTANI. EZEN KÍVÜL KÉT KÜT KERÜL KIALAKÍTÁSRA VÍZSZINTSÜLLYESZTÉS CÉLJÁBÓL ÉS AZ ÉPÜLET KÖRÜL DRAIN CSŐVEZETÉKEKET FEKTETNEK LE. EZEN TECHNOLÓGIÁK EGYÜTTES ALKALMAZÁSÁVAL ELÉRHETŐ HOGY AZ ÉPÜLETET AZT KÁROSÍTÓ MÉRTÉKBEN NEDVESSÉG NE ÉRJE.

FÖDÉM:

AZ EREDETI CSAPOS GERENDAFÖDÉM A FAANYAG ÁLLAPOTA MIATT ELBONTÁSRA KERÜL. HELYETTE VASBETON FÖDÉM KERÜL KIALAKÍTÁSRA. A FALBAN ÍGY EGY BEVÉSETT VASBETON KOSZORÚ KERÜL KIALAKÍTÁSRA, MELY STATIKAI SZEMPONTBÓL KEDVEZŐ, ADOTT RÉSZEKEN SZÜKSÉGES IS. A SZOBRÁSZBÁDOGOS MŰHELY FÖLÖTTI FÖDÉM ELBONTÁSRA KERÜL, ÉS LÁTSZÓ FEDÉLSZÉK KERÜL VISSZAÉPÍTÉSRE.

PADLÓBURKOLAT:

A FOLDSZINT PADLÓJA FELTEHETŐLEG DÖNGÖLT AGYAPADLÓ VAGY AGYAG + MÉSZ + LÖHUGY + ÖKÖRVÉR KEVERÉKÉBŐL KÉSZÜLHETETT. EZ ELTÁVOLÍTÁSRA KERÜL, ÉS A MAI ELŐÍRÁSOKNAK MEGFELELŐ PADLÓRÉTEGREND KERÜL KIALAKÍTÁSRA.

BOLTOZAT:

A BOLTOZATOK ANYAGA TÉGLA, VEGYES FALAZATÚ OSZLOPOKRA TERHELNEK. A BOLTOZATOK ÁLLAPOTUKAT TEKINTVE ELÉG STABILAK.

AZ EREDETI ÁLLAPOTBAN A BOLTOZATOK FÖLÖTT FELTÖLTÉS VOLT, EZT LE KELL TÁVOLÍTANI ÉS ÚJ FELTÖLTÉSSEL KELL HELYETTÉITENI, ILLETVE A MAI ELVÁRÁSOKHOZ IGAZODÓAN ÚJ RÉTEGRENDET KELL KIALAKÍTANI.

EGY HELYEN A BOLTOZAT A PADLÓ SZINTJE FÖLÉ BUKIK, ÉRTÉKMEGŐRZÉSI ÉS MŰEMLEKVÉDELMI SZEMPONTBÓL EZ MEGÓVÁSRA KERÜL. TETEJÉRE VÍZÜVEG KERÜL, AMI ELTÖMÍTI A TÉGLA PÓRUSAIT, ÍGY TISZTÍTHATÓVÁ VÁLIS.

FEDÉLSZÉK:

A REKONSTRUKCIÓ SORÁN A FA FEDÉLSZÉK ÉS FEDÉSE VALAMINT A CSAPOS GERENDA FÖDÉM IS ELBONTÁSRA KERÜL. AZ ÉPÍTÉSZETI JELLEG VISSZAÁLLÍTÁSA AZ EREDETI TERVEK SZERINT TÖRTÉNIK. A FEDÉLSZÉK ANYAGA FA, TÍPUSÁT TEKINTVE ÜRES FEDÉLSZÉK.

KÉMÉNY:

MŰEMLEKVÉDELMI SZEMPONTOKAT FIGYELEMBE VÉVE A KÉMÉNY FELÚJÍTÁSRA KERÜL, HASZNÁLAT ESETÉN AZONBAN KIBÉLELENDŐK.


FELÜLETEKÉPZÉS:

A FALAK FELÜLETE KÉTFÉLEKÉPPEN KERÜL KIALAKÍTÁSRA. A VEGYES FALAZAT MINŐSÉGÉT TEKINTVE JÓ ÁLLAPOTÚ, A FUGARAJZOLATOK ESZTÉTIKUSAK EZÉRT HELYENKÉNT (MŰHELYBEN, LÁTOGATÓK FOGADÁSÁRA SZOLGÁLÓ HELYSÉGBEN) NYERS VEGYES FALAZAT TALÁLHATÓ KÉT-KÉT FALON, VAGY AZ EGÉSZ HELYSÉGBEN. A TÖBBI HELYSÉGBEN (ÖLTÖZŐ...) VAKOLT FALAK TALÁLHATÓAK.

AKADÁLYMENTESSÉG:

AKADÁLYMENTESSÉGET FIGYELEMBE VÉVE EGY LIFT KERÜL BEÉPÍTÉSRE, VALAMINT A NYUGATI LÉPCSŐ HELYETT ÚJ, AKADÁLYMENTES LÉPCSŐ KERÜL.


KŐFARAGÓ HÁZ _ A-A METSZET _ M=1:100

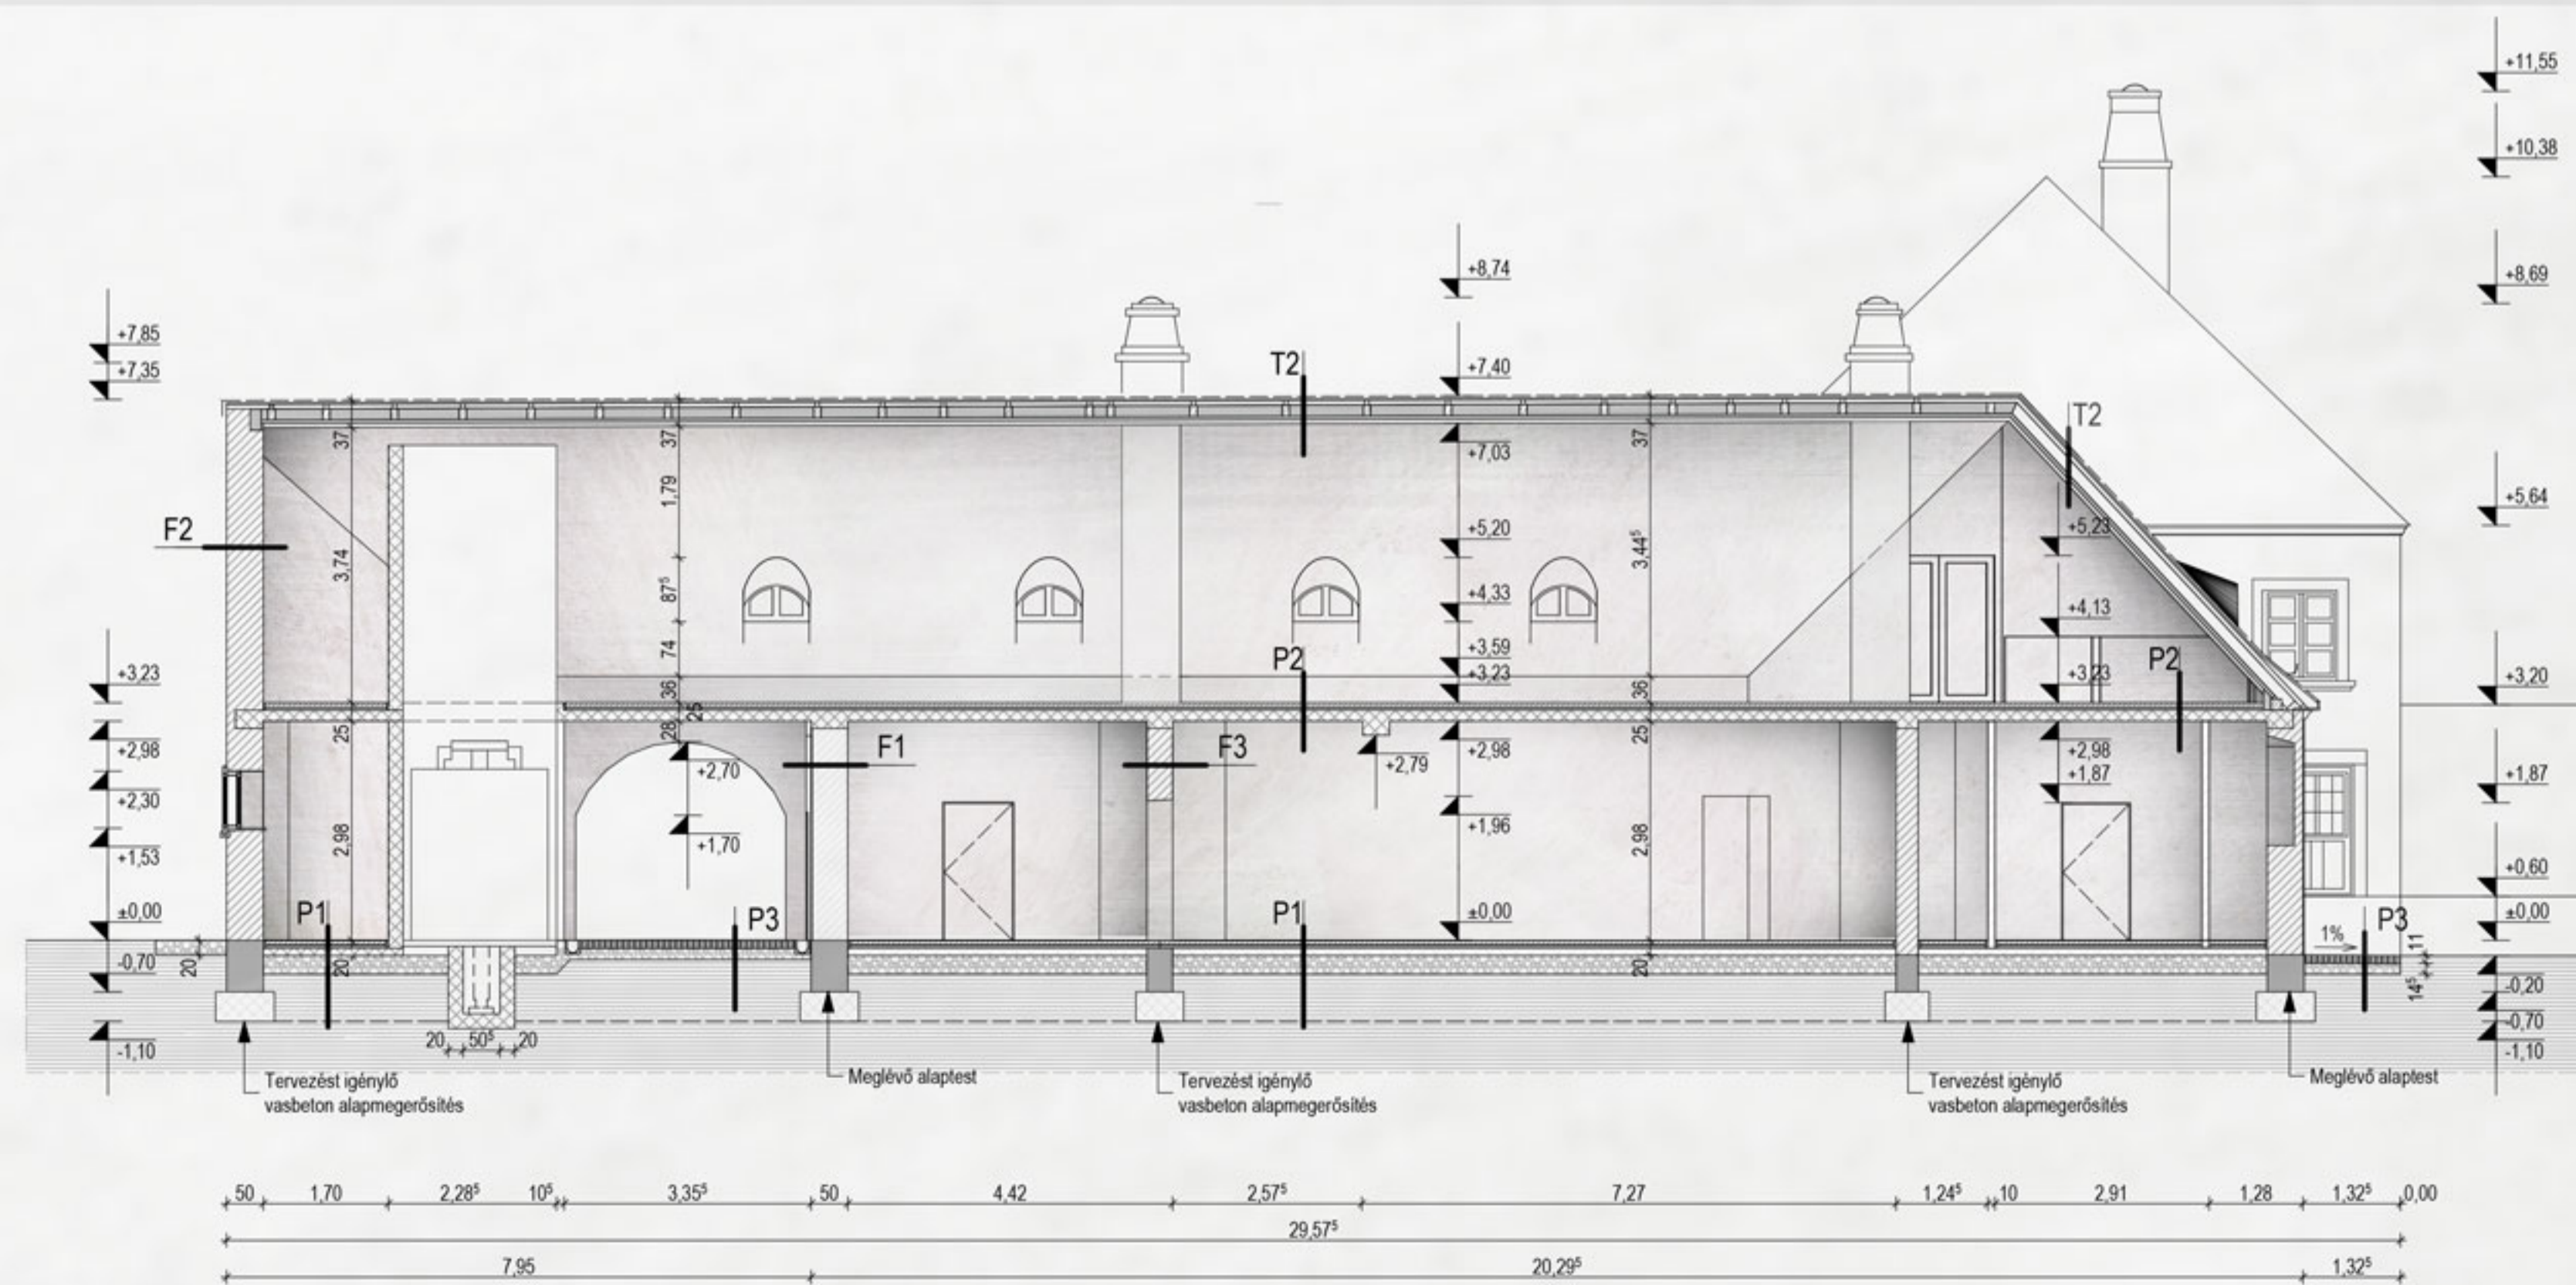

RÉTEGRENDEK

- P6
 - 2 MM MŰGYANTA PADLÓBURKOLAT (FEHÉR SZÍNENBEN)
 - 6 CM ESZTRICH
 - 1 RTG. PE TECHNOLÓGIAI SZIGETELÉS
 - 4 CM LÉPÉSHANG ELLENI SZIGETELÉS
 - 15 CM VASBETON TEHERHORDÓ SZERKEZET
 - 1.5 CM JAV. MÉSZHABARCS VAKOLAT
- T2
 - CSERÉPFEDÉS
 - 2.5/4 CM TETŐLÉC
 - 6/6 CM ELLENLÉC
 - LÉGZÁRÓ PÁRAÁTERESZTŐ RÉTEG
 - 10/15 CM SZARUFÁ KÖZTE HŐSZIGETELÉSSEL
 - 6/6 LÉCVÁZ KÖZTE 6 CM HŐSZIGETELÉS A SZARUFÁK ALATT
 - 1 RTG. PE PÁRAZÁRÓ FÓLIA
 - 3 CM ZÁRLÉC
 - 2*1.25 CM GIPSZROSTLAP, FEHÉR SZÍNRE FESTVE
- P3
 - 8/11 CM KÉZI MEGMUNKÁLÁSÚ TÖLGY FAKOCCA FENYÓGYANTÁVAL ÁTITATVA HOMOKFELTÖLTÉS KAVICSFELTÖLTÉS TERMETT TALAJ
- F3
 - 2 CM JAVÍTOTT MÉSZHABARCS VAKOLAT FESTVE
 - VEGYES KŐ ÉS TÉGLA FALAZAT (VÁLTOZÓ VASTAGSÁG)
 - 1.5 CM JAVÍTOTT MÉSZHABARCS VAKOLAT FEHÉRE FESTVE

- P5
 - 1 CM KERÁMIA LAPBURKOLAT
 - 1 RTG. RAGASZTÓ
 - 5 CM ESZTRICH
 - 1 RTG. TECHNOLÓGIAI SZIGETELÉS
 - 4 CM LÉPÉSSÁLLÓ EXPANDÁLT POLISZTIROL HAB
 - 1 RTG. HEGESZTHETŐ MODIFIKÁLT BITUMENES VASTAGLEMEZ TALAJNEDVESSÉG ELLENI SZIGETELÉS
 - 10 CM VASALT ALJZAT
 - 25 CM HOMOKOS KAVICS (0/35 MM)
 - TERMETT TALAJ
- F4
 - 2 CM JAVÍTOTT MÉSZHABARCS VAKOLAT FESTVE
 - VEGYES KŐ ÉS TÉGLA FALAZAT (VÁLTOZÓ VASTAGSÁG)
 - NYERS FELÜLETEKÉPZÉS
- P4
 - 2 MM PORMENTES MŰGYANTA PADLÓBURKOLAT (FEHÉR SZÍNENBEN)
 - 5 CM ESZTRICH
 - 1 RTG. TECHNOLÓGIAI SZIGETELÉS
 - 4 CM LÉPÉSSÁLLÓ EXPANDÁLT POLISZTIROL HAB
 - 1 RTG. HEGESZTHETŐ MODIFIKÁLT BITUMENES VASTAGLEMEZ TALAJNEDVESSÉG ELLENI SZIGETELÉS
 - 10 CM VASALT ALJZAT
 - 25 CM HOMOKOS KAVICS (0/35 MM)
 - TERMETT TALAJ

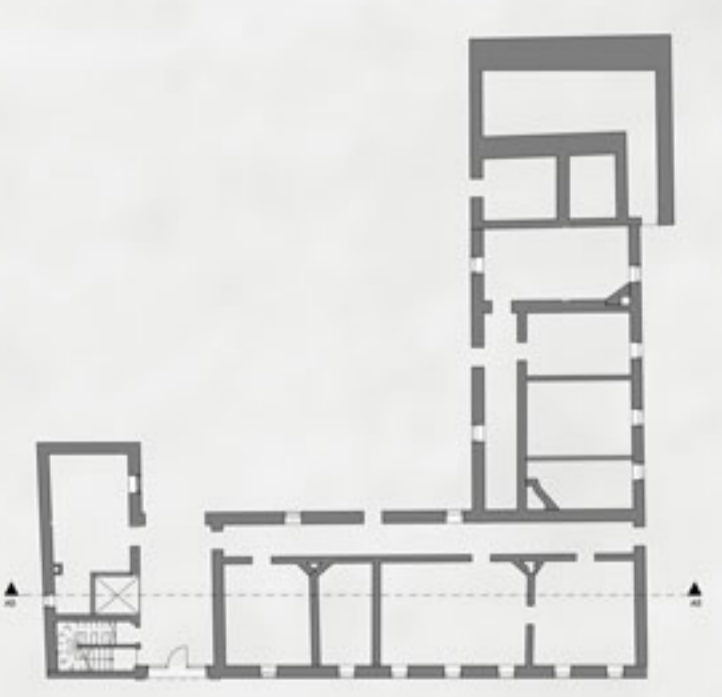

JELMAGYARÁZAT

[Symbol]	TERMETT TALAJ
[Symbol]	KAVICS (TÖMÖRÍTVE)
[Symbol]	VASBETON SZERKEZET
[Symbol]	ESZTRICH
[Symbol]	HŐSZIGETELÉS
[Symbol]	ALAPOZÁS
[Symbol]	VEGYES FALAZAT
[Symbol]	TÁMFAL
[Symbol]	FELTÖLTÉS
[Symbol]	GIPSZKARTON BURKOLAT