




A-A HOSSZMETSZET

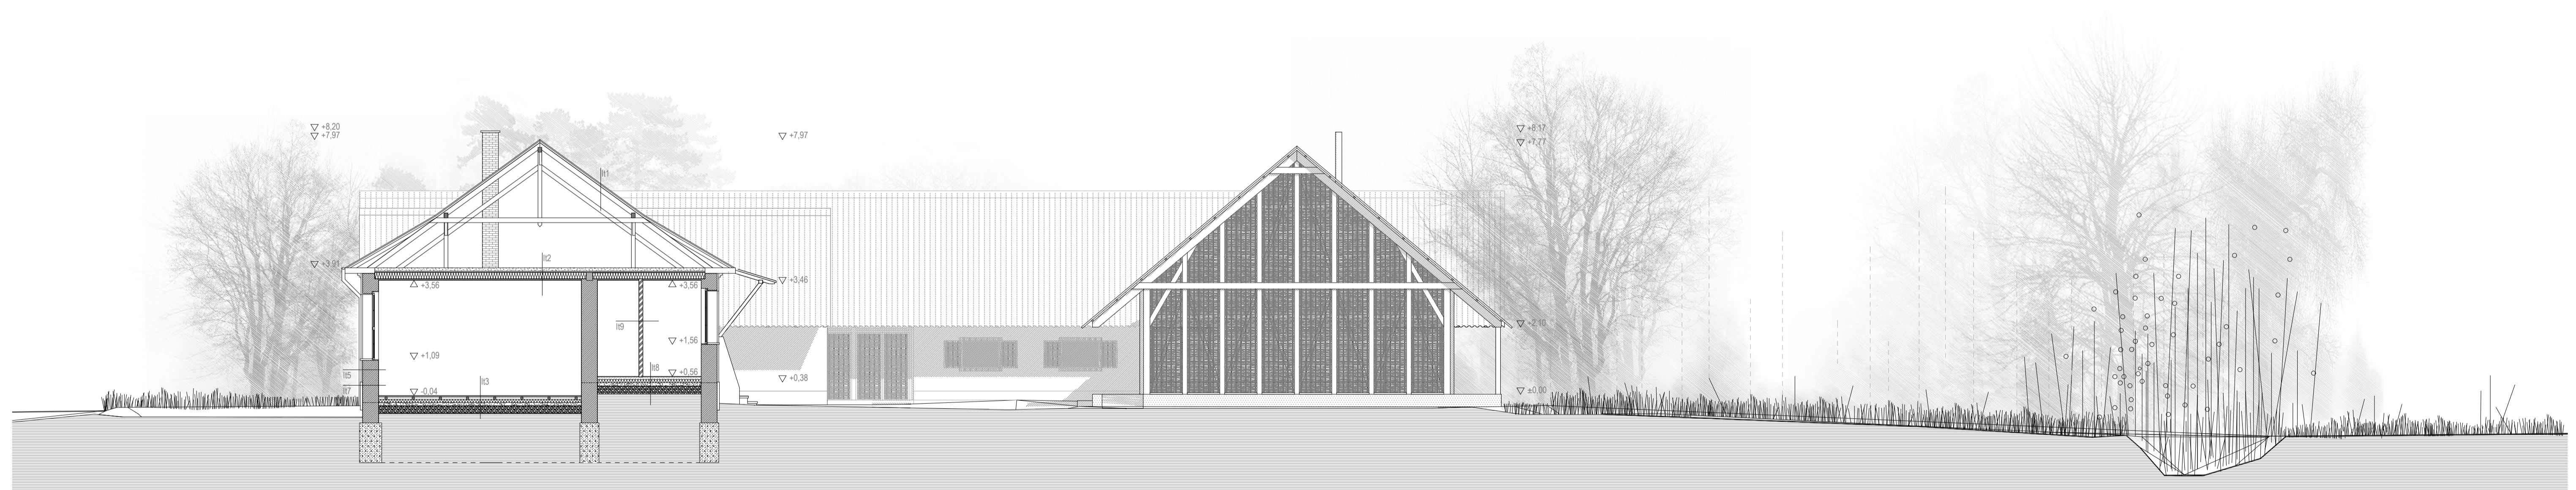

B-B KERESZTMETSZET