


FÖLDHÁZ _ B-B METSZET _ M=1:50

RÉTEGRENDEK



JELMAGYARÁZAT

[Symbol]	TERMETT TALAJ
[Symbol]	KAVICS (TÖMÖRTIVÉ)
[Symbol]	VASBETON SZERKEZET
[Symbol]	ESZTRICH
[Symbol]	HŐSZIGTELES
[Symbol]	ÜLTETŐKÖZEG
[Symbol]	ZSALUKÓ

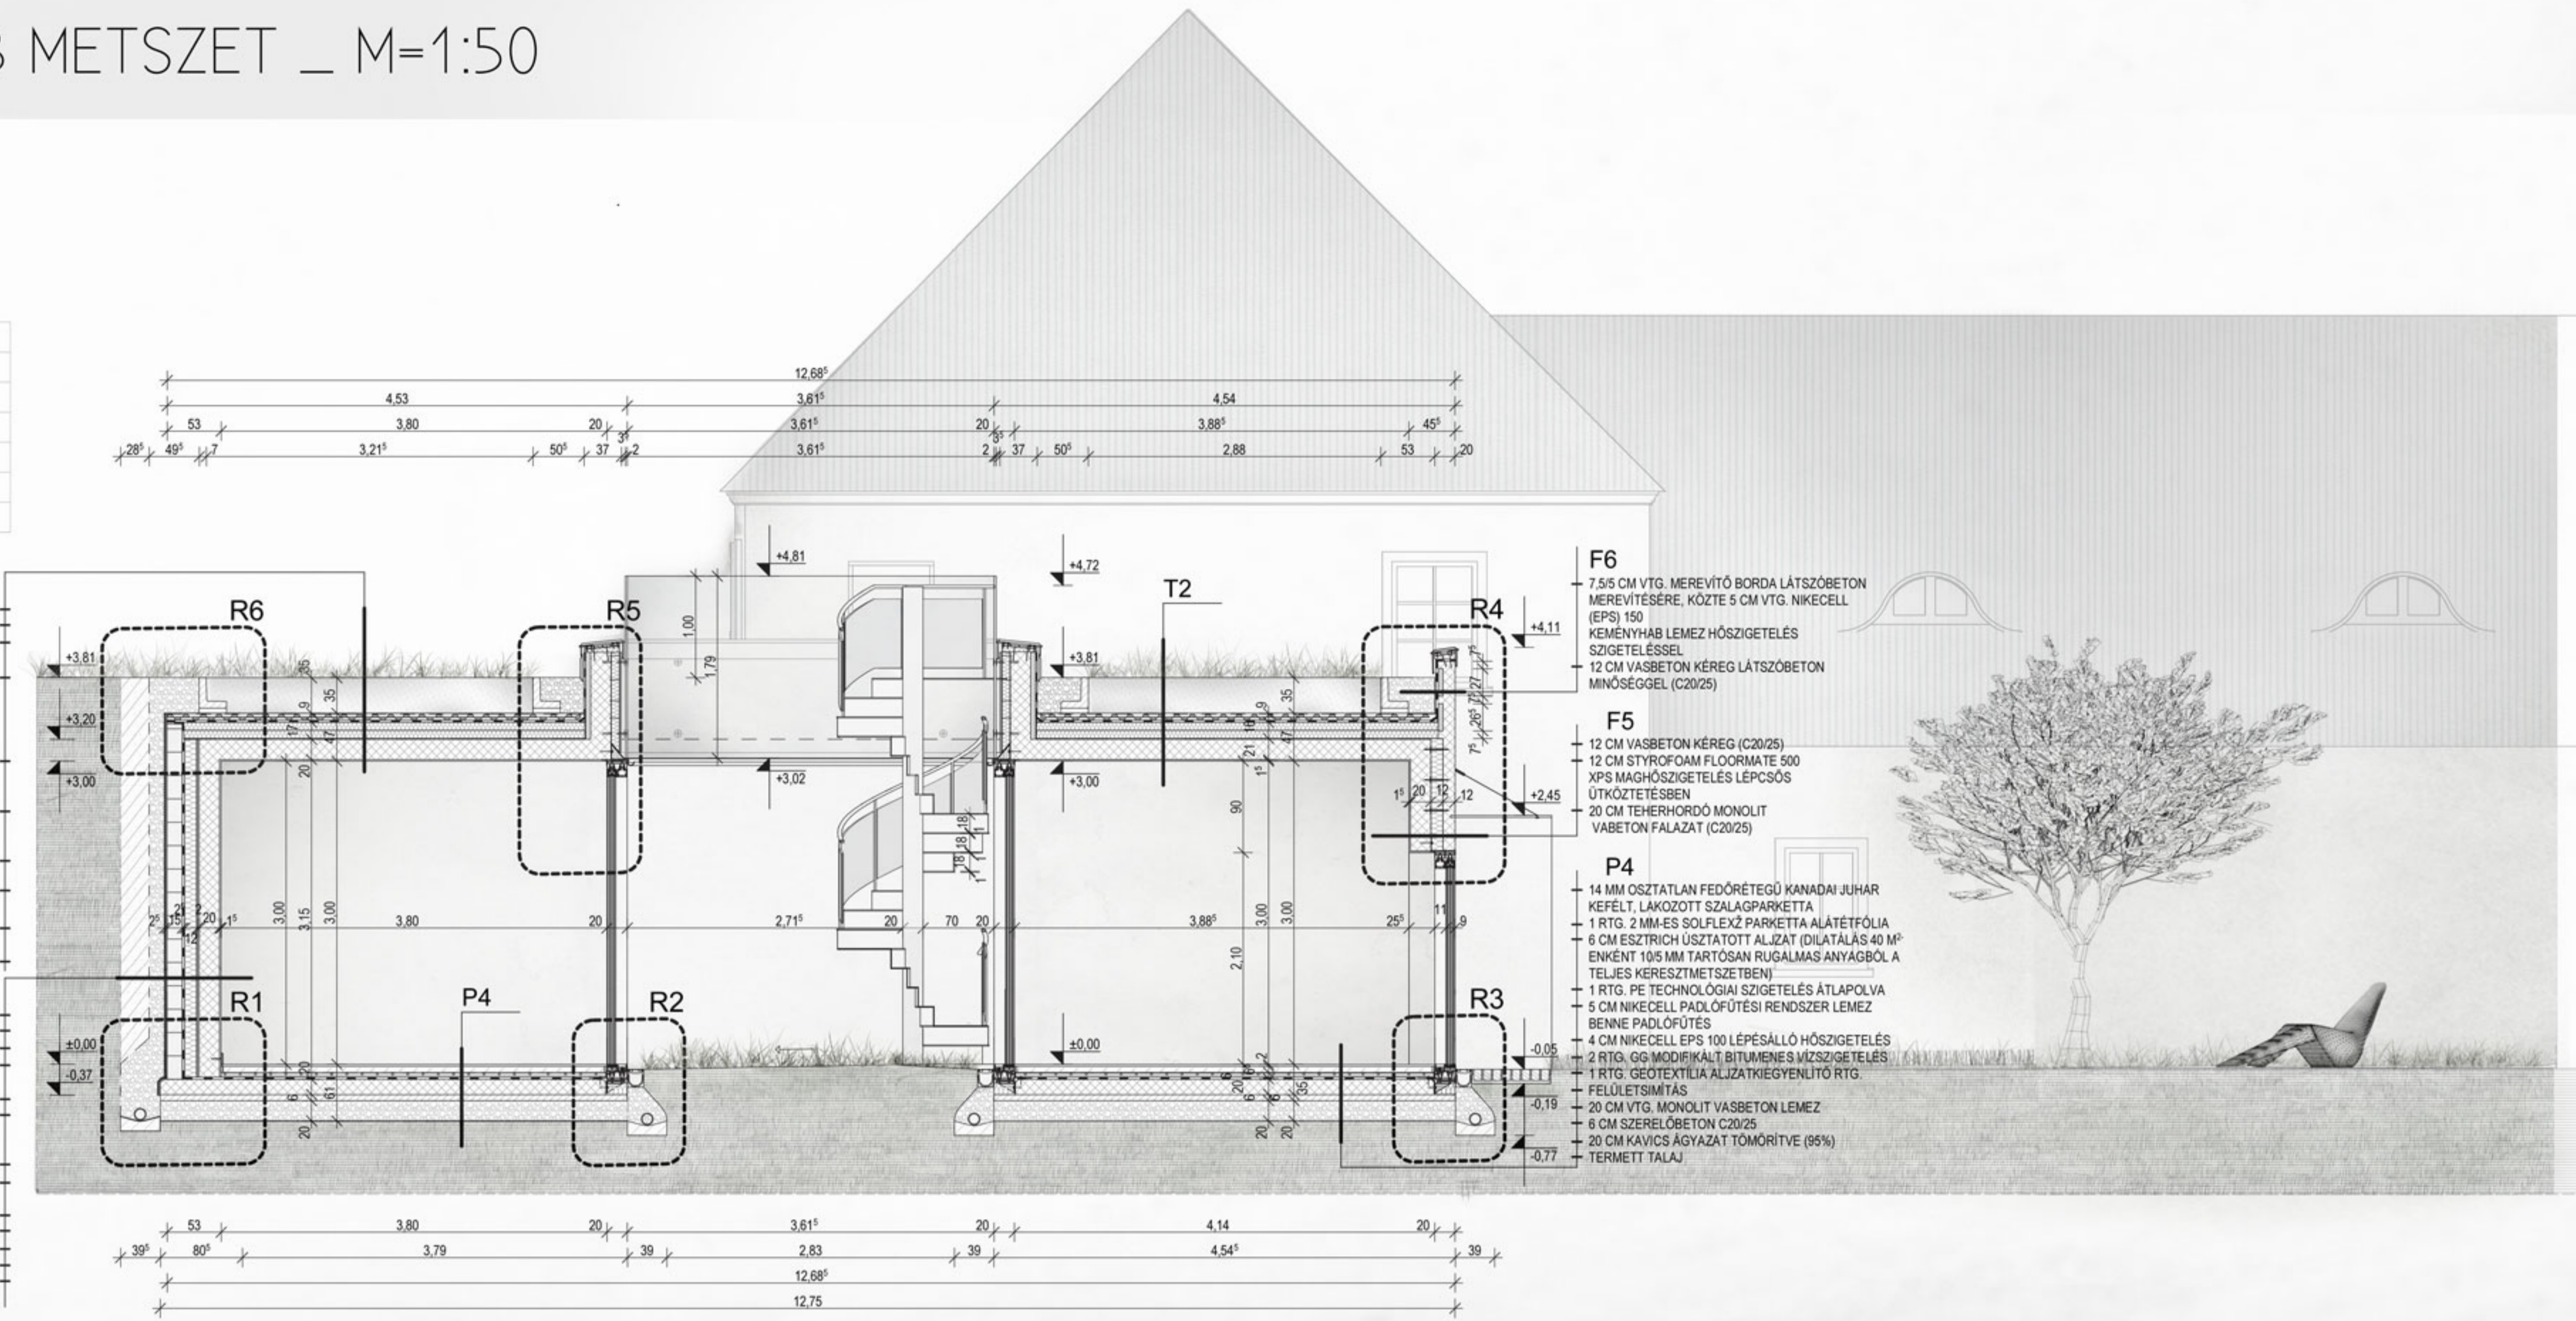

- T2**
TALAJTAKARÓK, ÉVELŐK, CSERJÉK, KÖZEPES NÖVÉNYEK
35 CM SRM KULTURKÉREK GYEPVEGETÁCIÓHOZ
1 RTG. VLF-200 GEOTEXTÍLIA SZÜRÖRTG. (200G/M2) 10 CM
ÁTALAPLÁSSAL FEKETTETVE VÍZTERESZTŐ KÉPESÉG: 90 MM/S
8 CM VGT. KETOLDALT FORMÁZOTT DIADRAIN-60
6 CM VGT. KETOLDALT FORMÁZOTT DIADRAIN-60
FELÜLETSZIVÁRGÓ 2 HULLAMOS ÁTALAPLÁSSAL
FEKETTETVE A DIFFÚZIÓS NYILÁSKUKAL FELÉLE
VLS-500 VEDŐ ÉS VÍZTÁROLÓ RÉTEG 10 CM ÁTFEDELÉSEL
FEKETTETVE VÍZTERESZTŐ KÉPESÉG: 90 MM/S
1 RTG. RÉZFÓLIA BETÉTES BITUMENES VASTAGLEMEZ
GYÖKÉRÁLLÓ CSAPADEKVÍZ SZIGTELES TELJES
FELÜLETEN LÁNGOLVASZTÁSSAL RÖGZÍTVE
1 RTG. SBS PV-4 MODIFIKÁLT BITUMENES VASTAGLEMEZ
CSPV SZG. POLIPROPILÉN RÉTEGGEL KASIROZVA (GNVL) 50%-OS
FELÜLETEN LÁNGOLVASZTÁSSAL RÖGZÍTVE
2 RTG. 2 MM-ES SOUFLEXZ PARETTA ALÁTÉTFÓLIA
1 RTG. 0,5 MM VGT. PE PÁRAFEKEDŐ FÓLIA LAZAN FEKETTETVE
ÓNTAPADÓS RAGASZTÓSZALAGGAL FELÜLETFOLYTONOSÍTVÁ
20 CM VGT. MONOLIT VASBETON FÖDÉM (C20/25) STATIKAILAG A
FÖLDNYERS NÖVÉNYTEHERRE MÉRTEZVE
1,5 CM SÍKA BELTERI VAKOLATI RENDSZER FEHÉRRE FESTVE
- F4**
TALAJFELTÖLTÉS
25 MM DELTA-GEO-DRAIN QUATTRO
FELÜLETSZIVÁRGÓ LEMEZ
15 CM VGT. LEIER BETON ZSALUELEM
SZIGTELEST TARTÓ FAL
ELASZTOMER BITUMENES KELLŐSÍTÉS
2 RTG. SBS PV-4 MODIFIKÁLT BITUMENES
LEMEZ TELJES FELÜLETŰ
LÁNGOLVASZTÁSOS HEGESZTÁSSAL
1 RTG. PE CSÚSZTÁROLÓ RÉTEG ÁTALAPOLVA
12 CM VGT. XPS STYROFOAM FLOORMATE 500
MAGHŐSZIGTELES
1 RTG. PE TECHNOLOGIAI FÓLIA ÁTALAPOLVA
3 CM BESZORÍTÓ HABARCS
20 CM VGT. MONOLIT VASBETON
TEHERHORDÓ FALSZERKEZET (C20/25)
1,5 CM SÍKA BELTERI VAKOLATI RENDSZER
FEHÉRRE FESTVE
- F5**
20 CM TEHERHORDÓ MONOLIT VASBETON FALAZAT (C20/25)
12 CM STYROFOAM FLOORMATE 500 XPS MAGHŐSZIGTELES
12 CM VASBETON KÉREG (C20/25)
1,5 CM KAVICS ÁGYAZAT TOMORÍTIVÉ (95%)
TERMETT TALAJ
- F6**
7,5 CM VGT. MEREVÍTŐ BORDA LÁTSZÓBETON
MERÉVÍTÉSÉRE, KÖZTÉ 5 CM VGT. NIKECELL (EPS) 150
KEMÉNYHAB LEMEZ HŐSZIGTELES
SZIGTELESEL
12 CM VASBETON KÉREG LÁTSZÓBETON
MINŐSÉGGEL (C20/25)
- P4**
14 MM OSZTALAN FEDŐRÉTEGŰ KANADAI JUHAR
KEFELT, LAKOZOTT SZALAGPARKETTA
1 RTG. 2 MM-ES SOUFLEXZ PARETTA ALÁTÉTFÓLIA
6 CM ESZTRICH USZÍTOTT ALJZAT (DILATÁLÁS
40 M²/ENKÉNT 105 MM TARTÓSAN RUGALMAS
ANYAGBÓL, A TELJES KERESZTMETSZETBEN)
1 RTG. PE TECHNOLOGIAI SZIGTELES ÁTALAPOLVA
5 CM NIKECELL PADLÓFÜTÉSI RENDSZER LEMEZ
BENNE PADLÓFÜTÉS
4 CM NIKECELL EPS 100 LÉPÉSÁLLÓ HŐSZIGTELES
2 RTG. GG MODIFIKÁLT BITUMENES VÍZSZIGTELES
1 RTG. GEOTEXTÍLIA ALJZATKIEGYENLÍTŐ RTG.
FELÜLETSMÍTÁS
20 CM VGT. MONOLIT VASBETON LEMEZ
6 CM SZERELŐBETON C20/25
20 CM KAVICS ÁGYAZAT TOMORÍTIVÉ (95%)
TERMETT TALAJ
- P5**
2 MM PORMENTES MŰGYANTA PADLÓBURKOLAT
(FEHER SZÍNEN)
8 CM ESZTRICH USZÍTOTT ALJZAT (DILATÁLÁS
40 M²/ENKÉNT 105 MM TARTÓSAN RUGALMAS
ANYAGBÓL, A TELJES KERESZTMETSZETBEN)
1 RTG. PE TECHNOLOGIAI SZIGTELES ÁTALAPOLVA
5 CM NIKECELL PADLÓFÜTÉSI RENDSZER LEMEZ
BENNE PADLÓFÜTÉS
4 CM NIKECELL EPS 100 LÉPÉSÁLLÓ HŐSZIGTELES
2 RTG. GG MODIFIKÁLT BITUMENES VÍZSZIGTELES
1 RTG. GEOTEXTÍLIA ALJZATKIEGYENLÍTŐ RTG.
FELÜLETSMÍTÁS
20 CM VGT. MONOLIT VASBETON LEMEZ
6 CM SZERELŐBETON C20/25
20 CM KAVICS ÁGYAZAT TOMORÍTIVÉ (95%)
TERMETT TALAJ

- P3**
811 CM KÉZI MEGMUNKÁLÁSÚ TÖLGY
FAKOCKA FENYŐGYANTÁVAL ÁTITAVTA
HOMOKFELTÖLTÉS
KAVICSFELTÖLTÉS
TERMETT TALAJ
- P4**
14 MM OSZTALAN FEDŐRÉTEGŰ KANADAI JUHAR
KEFELT, LAKOZOTT SZALAGPARKETTA
1 RTG. 2 MM-ES SOUFLEXZ PARETTA ALÁTÉTFÓLIA
6 CM ESZTRICH USZÍTOTT ALJZAT (DILATÁLÁS
40 M²/ENKÉNT 105 MM TARTÓSAN RUGALMAS
ANYAGBÓL, A TELJES KERESZTMETSZETBEN)
1 RTG. PE TECHNOLOGIAI SZIGTELES ÁTALAPOLVA
5 CM NIKECELL PADLÓFÜTÉSI RENDSZER LEMEZ
BENNE PADLÓFÜTÉS
4 CM NIKECELL EPS 100 LÉPÉSÁLLÓ HŐSZIGTELES
2 RTG. GG MODIFIKÁLT BITUMENES VÍZSZIGTELES
1 RTG. GEOTEXTÍLIA ALJZATKIEGYENLÍTŐ RTG.
FELÜLETSMÍTÁS
20 CM VGT. MONOLIT VASBETON LEMEZ (C20/25)
6 CM SZERELŐBETON (C20/25)
20 CM KAVICS ÁGYAZAT TOMORÍTIVÉ (95%)
TERMETT TALAJ
- P5**
2 MM PORMENTES MŰGYANTA PADLÓBURKOLAT
(FEHER SZÍNEN)
8 CM ESZTRICH USZÍTOTT ALJZAT (DILATÁLÁS
40 M²/ENKÉNT 105 MM TARTÓSAN RUGALMAS
ANYAGBÓL, A TELJES KERESZTMETSZETBEN)
1 RTG. PE TECHNOLOGIAI SZIGTELES ÁTALAPOLVA
5 CM NIKECELL PADLÓFÜTÉSI RENDSZER LEMEZ
BENNE PADLÓFÜTÉS
4 CM NIKECELL EPS 100 LÉPÉSÁLLÓ HŐSZIGTELES
2 RTG. GG MODIFIKÁLT BITUMENES VÍZSZIGTELES
1 RTG. GEOTEXTÍLIA ALJZATKIEGYENLÍTŐ RTG.
FELÜLETSMÍTÁS
20 CM VGT. MONOLIT VASBETON LEMEZ
6 CM SZERELŐBETON C20/25
20 CM KAVICS ÁGYAZAT TOMORÍTIVÉ (95%)
TERMETT TALAJ
- F6**
7,5 CM VGT. MEREVÍTŐ BORDA LÁTSZÓBETON
MERÉVÍTÉSÉRE, KÖZTÉ 5 CM VGT. NIKECELL (EPS) 150
KEMÉNYHAB LEMEZ HŐSZIGTELES
SZIGTELESEL
12 CM VASBETON KÉREG LÁTSZÓBETON
MINŐSÉGGEL (C20/25)

RÉSZLETRAJZOK _ M=1:10

