



# FÖLDHÁZ \_ ÉSZAKI HOMLOKZA \_ M=1:100

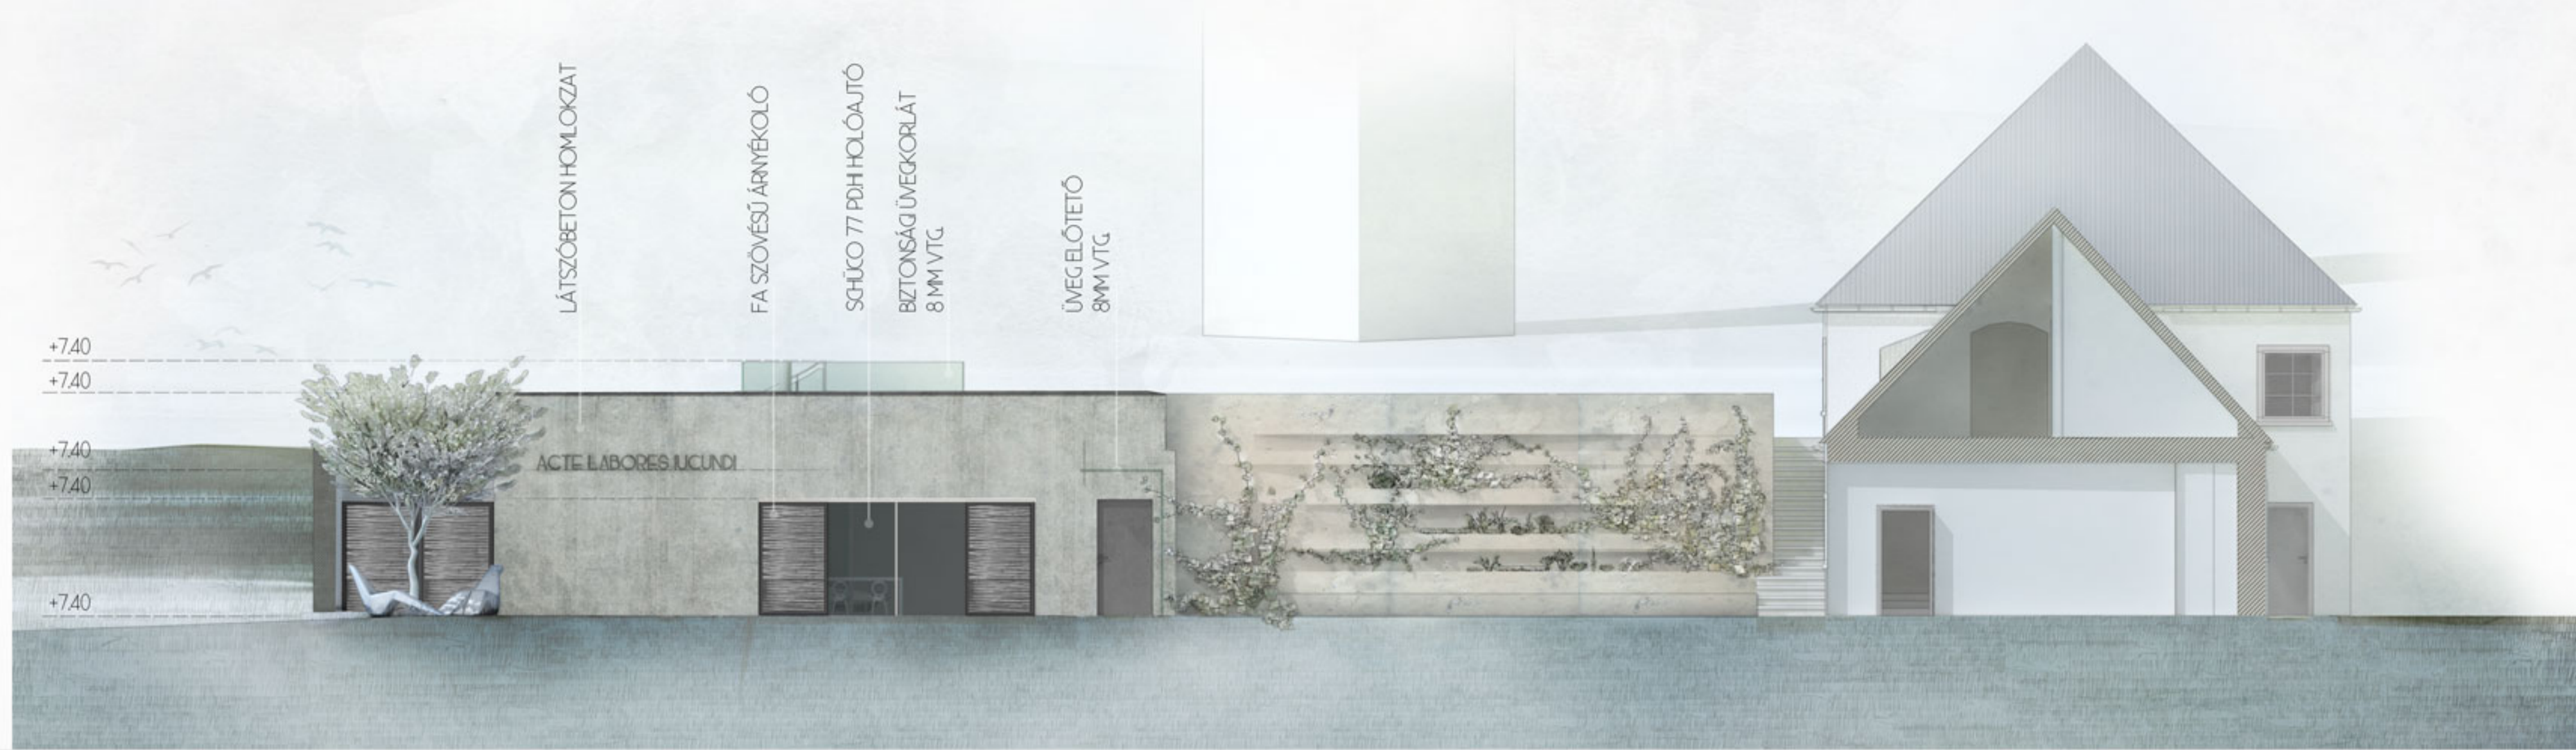

# FÖLDHÁZ \_ KELETI HOMLOKZA \_ M=1:100



## SZERKEZETI FELÉPÍTÉS

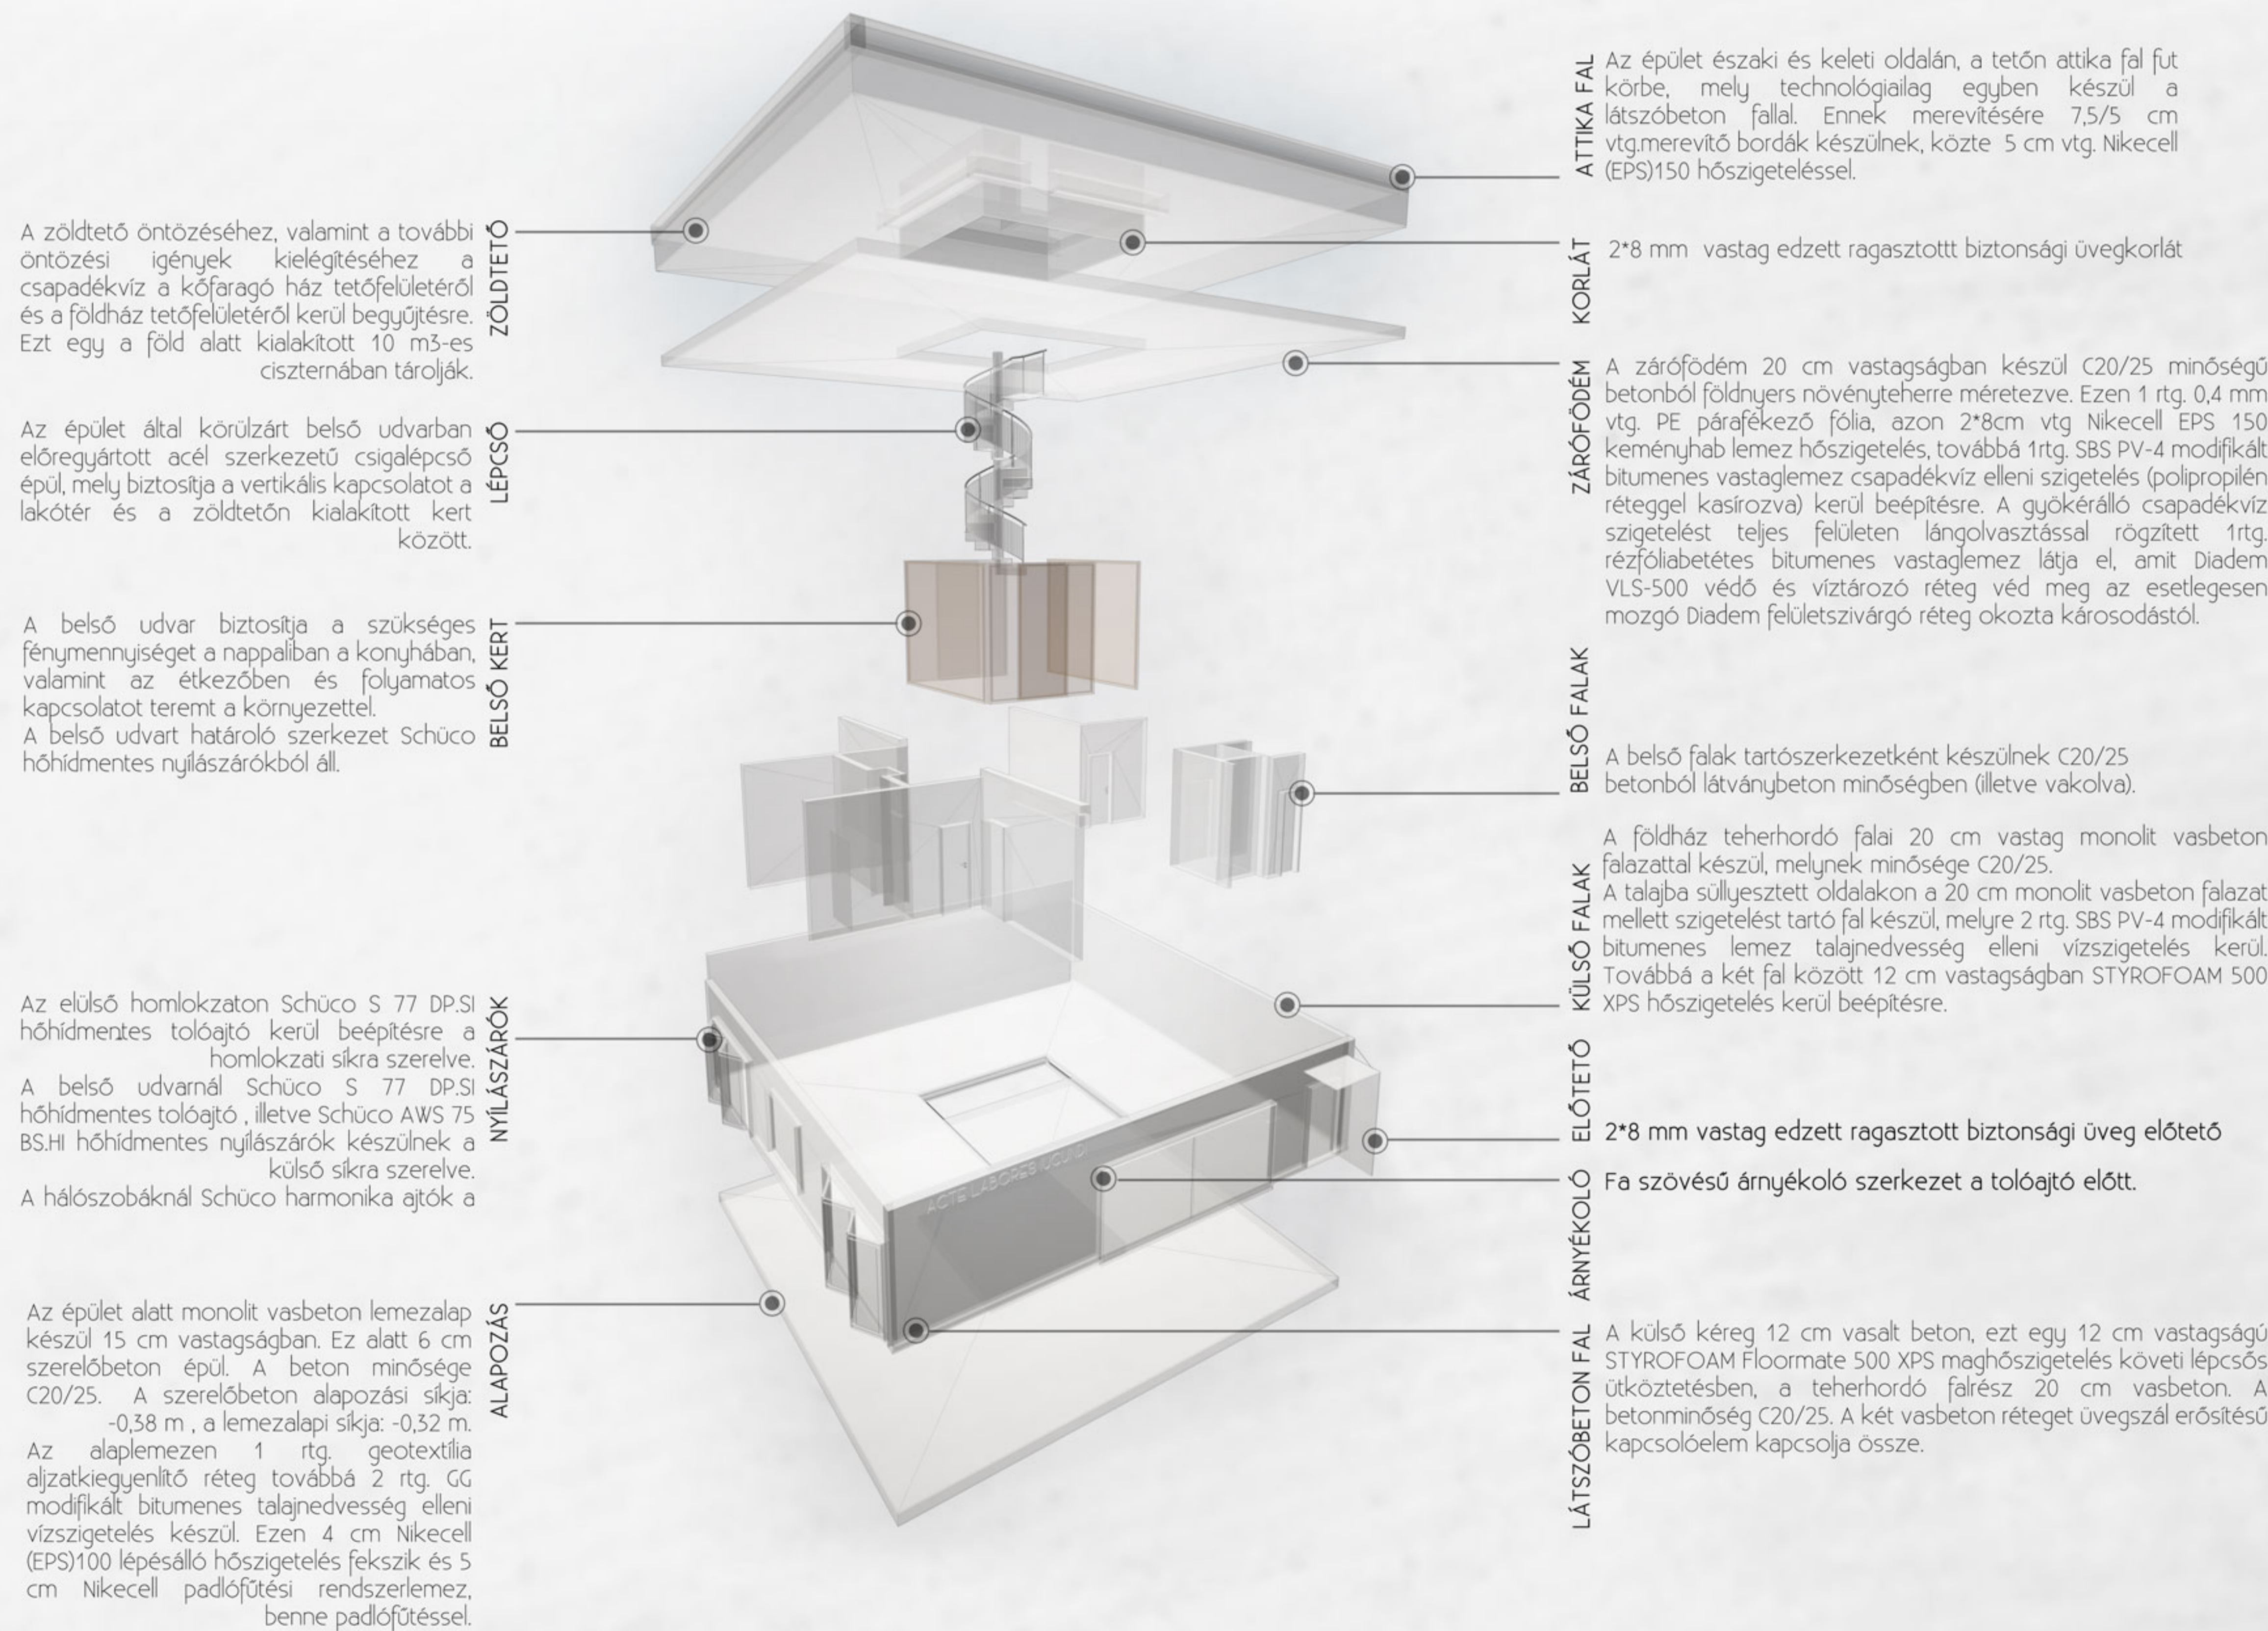

## FÖLDHÁZ \_ ÁRNYÉKVIZSGÁLAT

