



KŐFARAGÓ HÁZ – FÖLDHÁZ – SÁVOS ÜTEMTERV

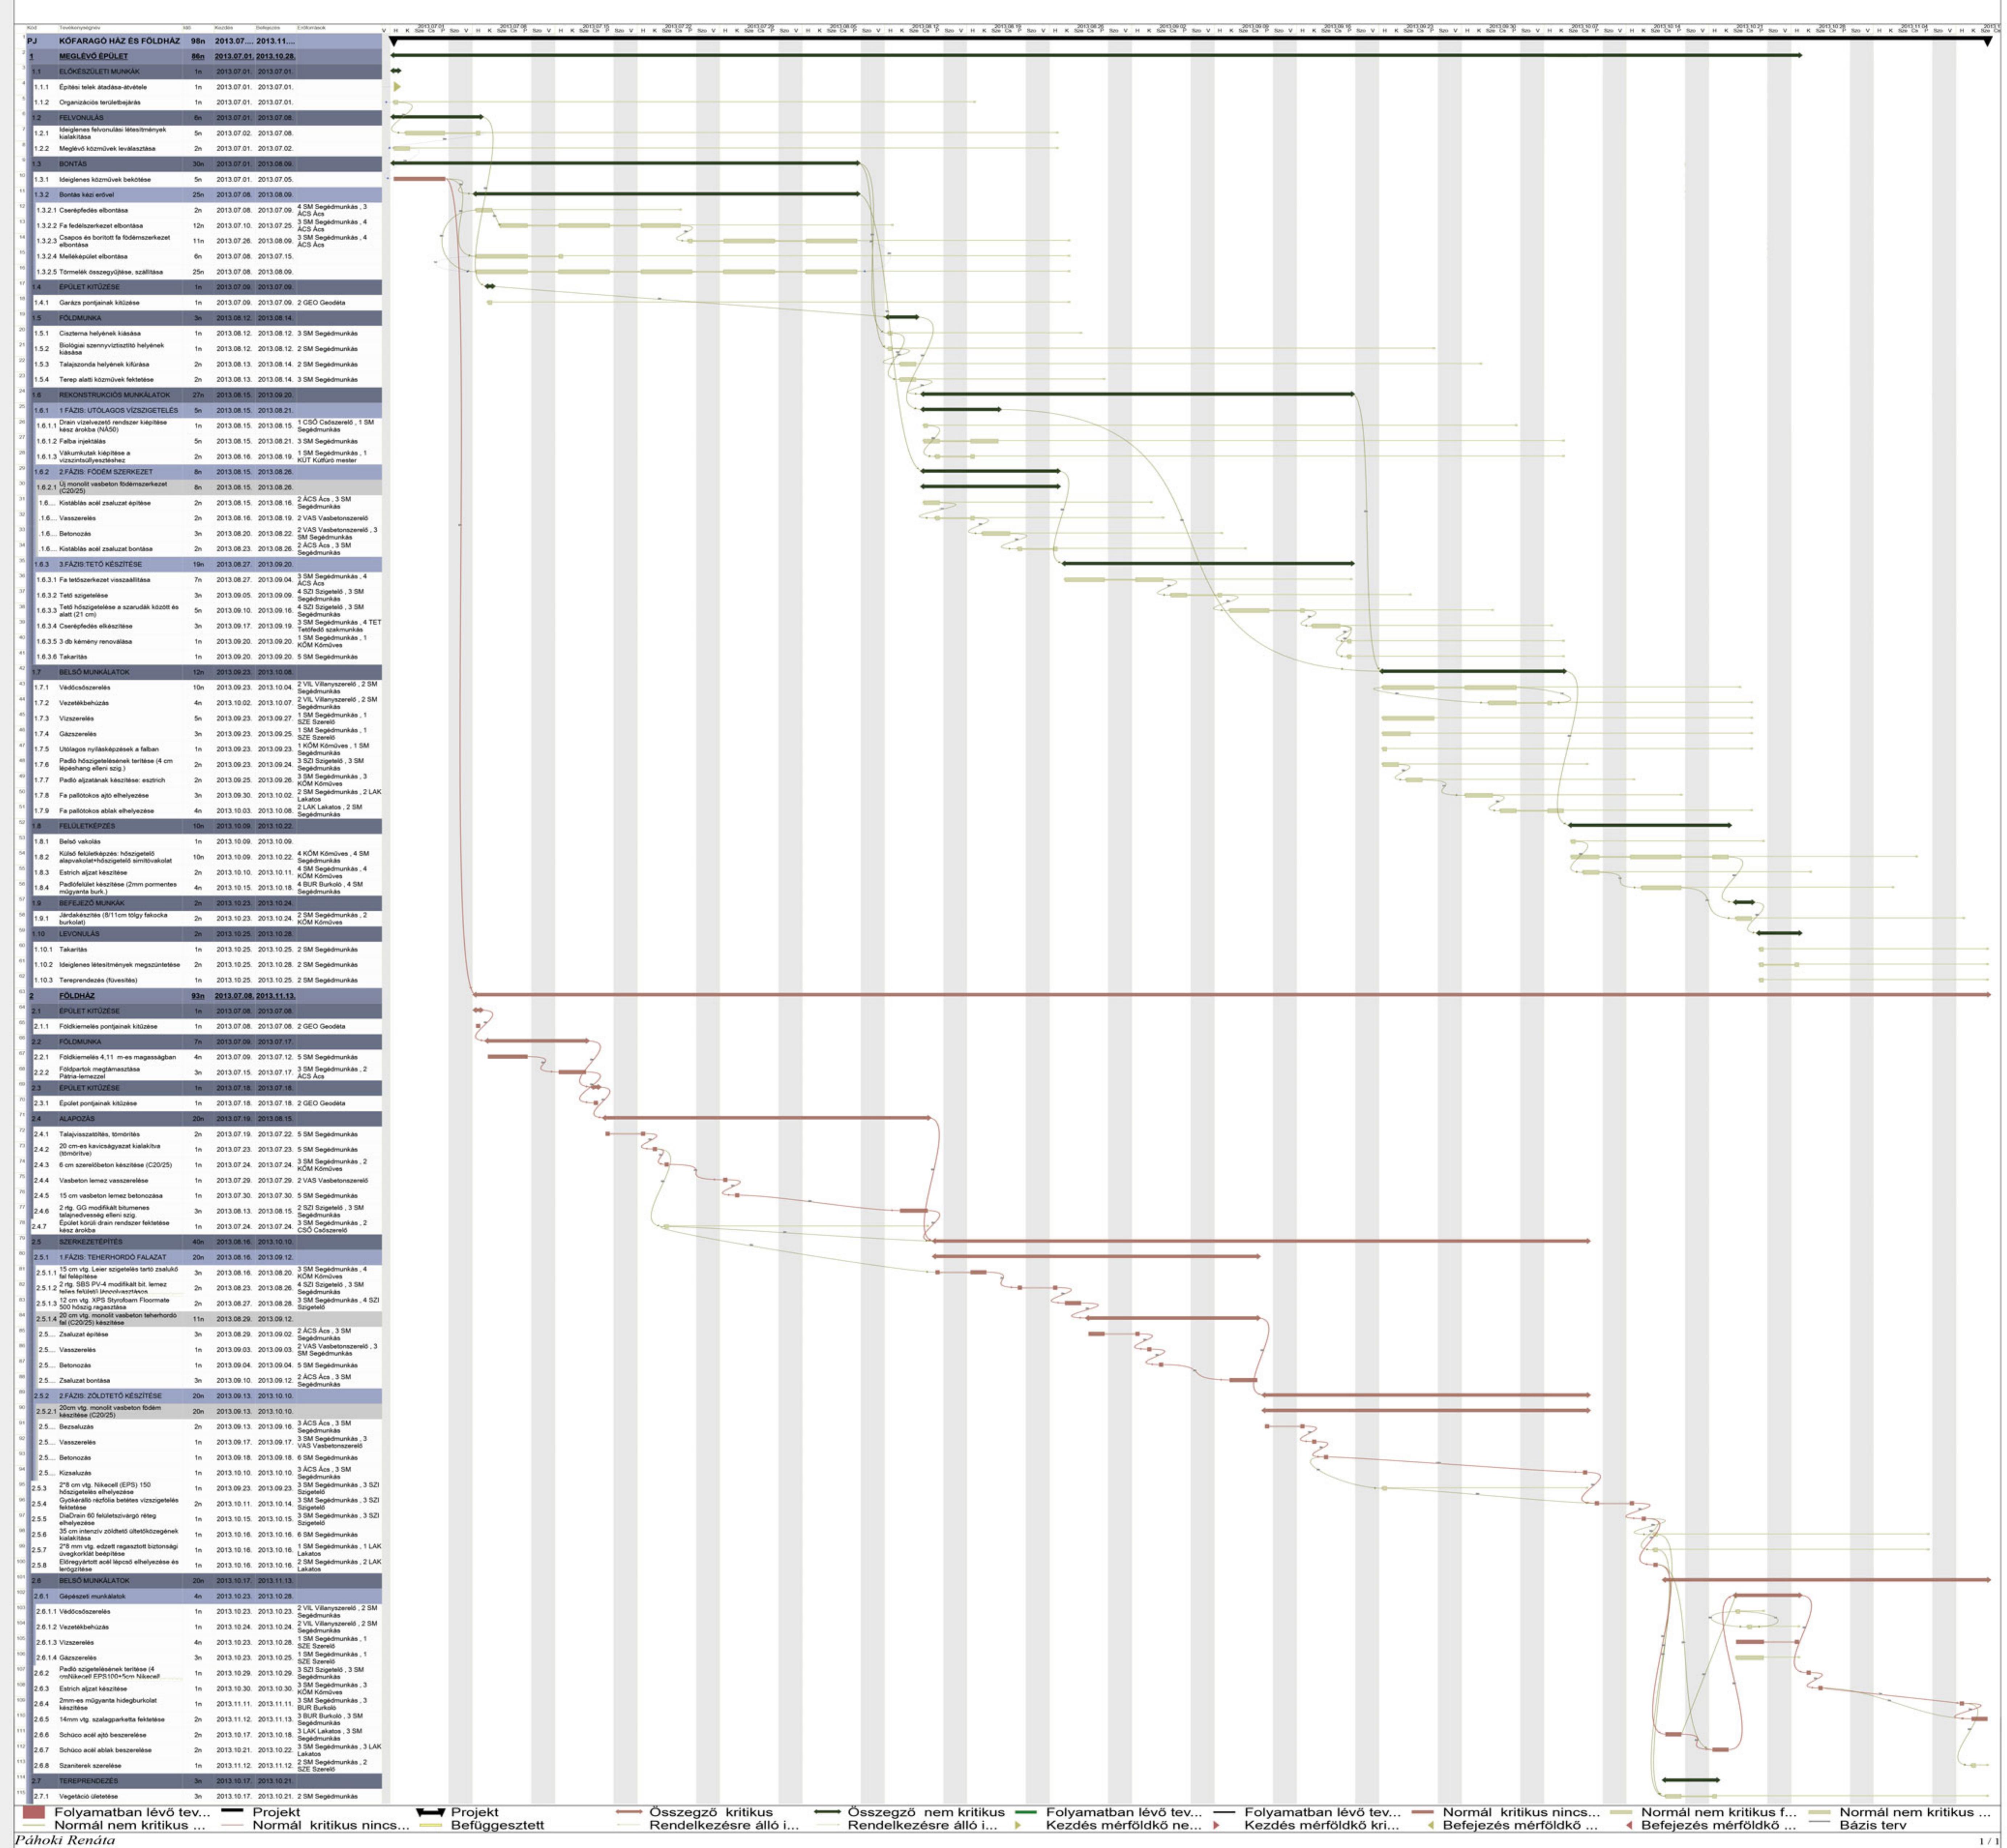


2. FÁZIS

KÓFARAGÓ HÁZ – VASBETON FÖDÉM ÉPÍTÉSE

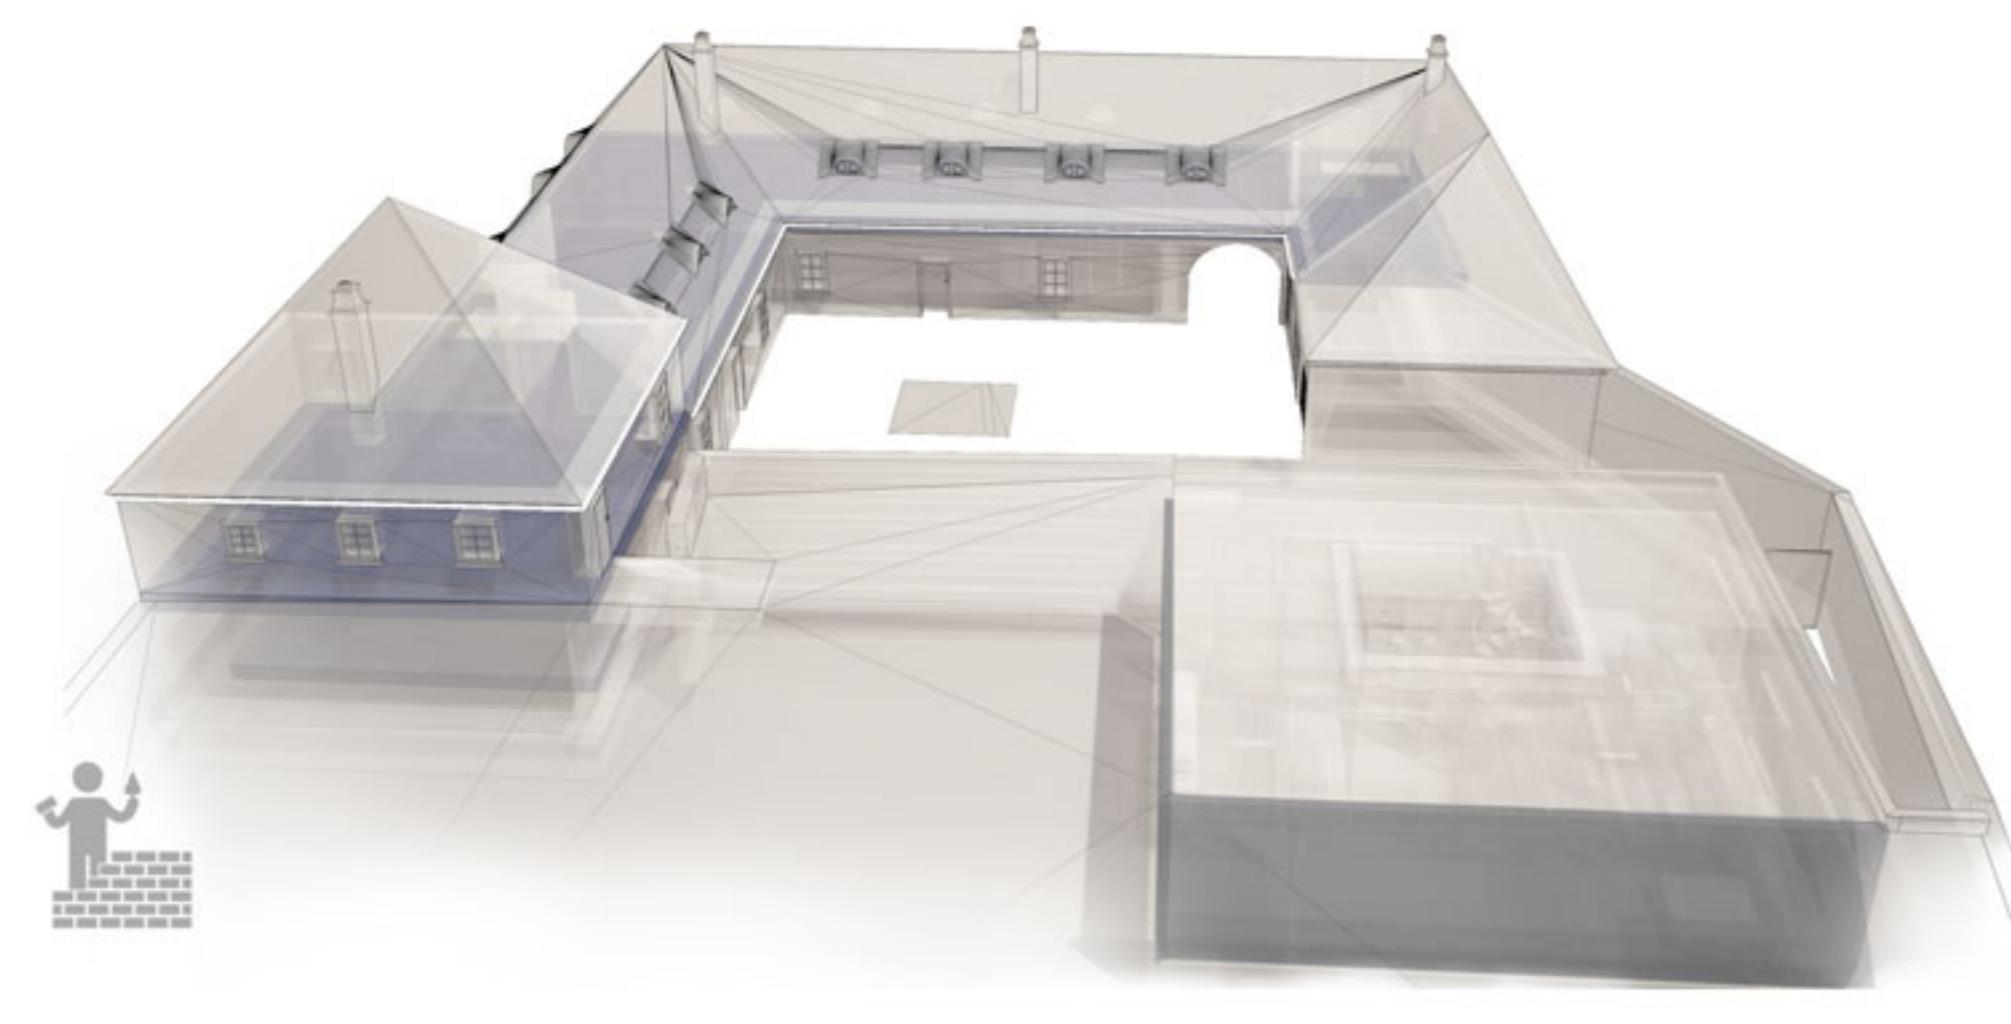

2. FÁZIS

KÓFARAGÓ HÁZ – VASBETON FÖDÉM ÉPÍTÉSE

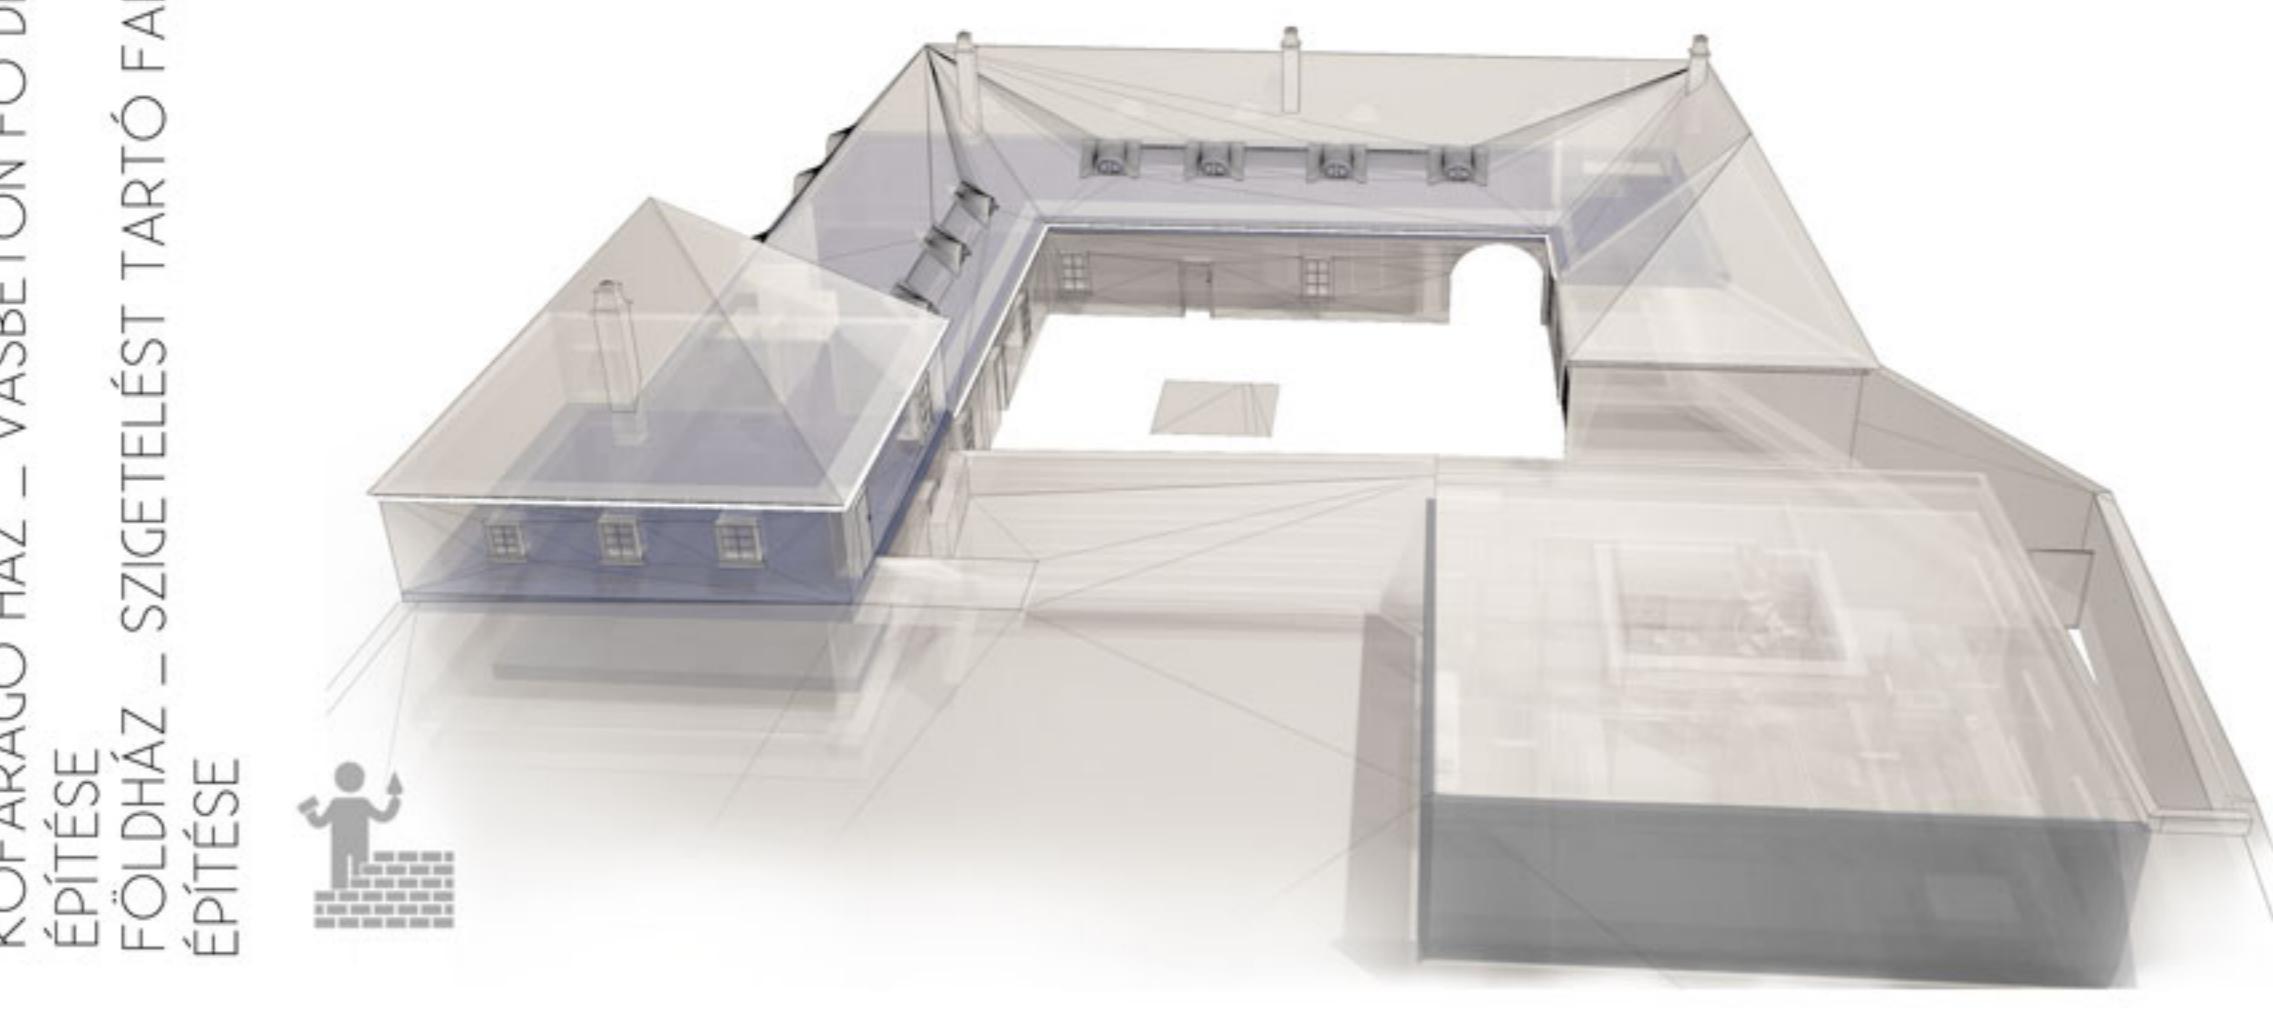

4. FÁZIS

KÓFARAGÓ HÁZ – BÉLŐ MUNKÁLATOK

KÓFARAGÓ HÁZ – TETŐZET
ÉPÍTÉSE
FÖLDHÁZ – VASBETON FÖDÉM
ÉPÍTÉSE

KÓFARAGÓ HÁZ – TETŐZET
ÉPÍTÉSE
FÖLDHÁZ – VAS BETON TEHERHORDÓ FAL
ÉPÍTÉSE



3. FÁZIS

KÓFARAGÓ HÁZ – TETŐZET ÉPÍTÉSE

