



ÉSZAK - NYUGATI HOMLOKZAT

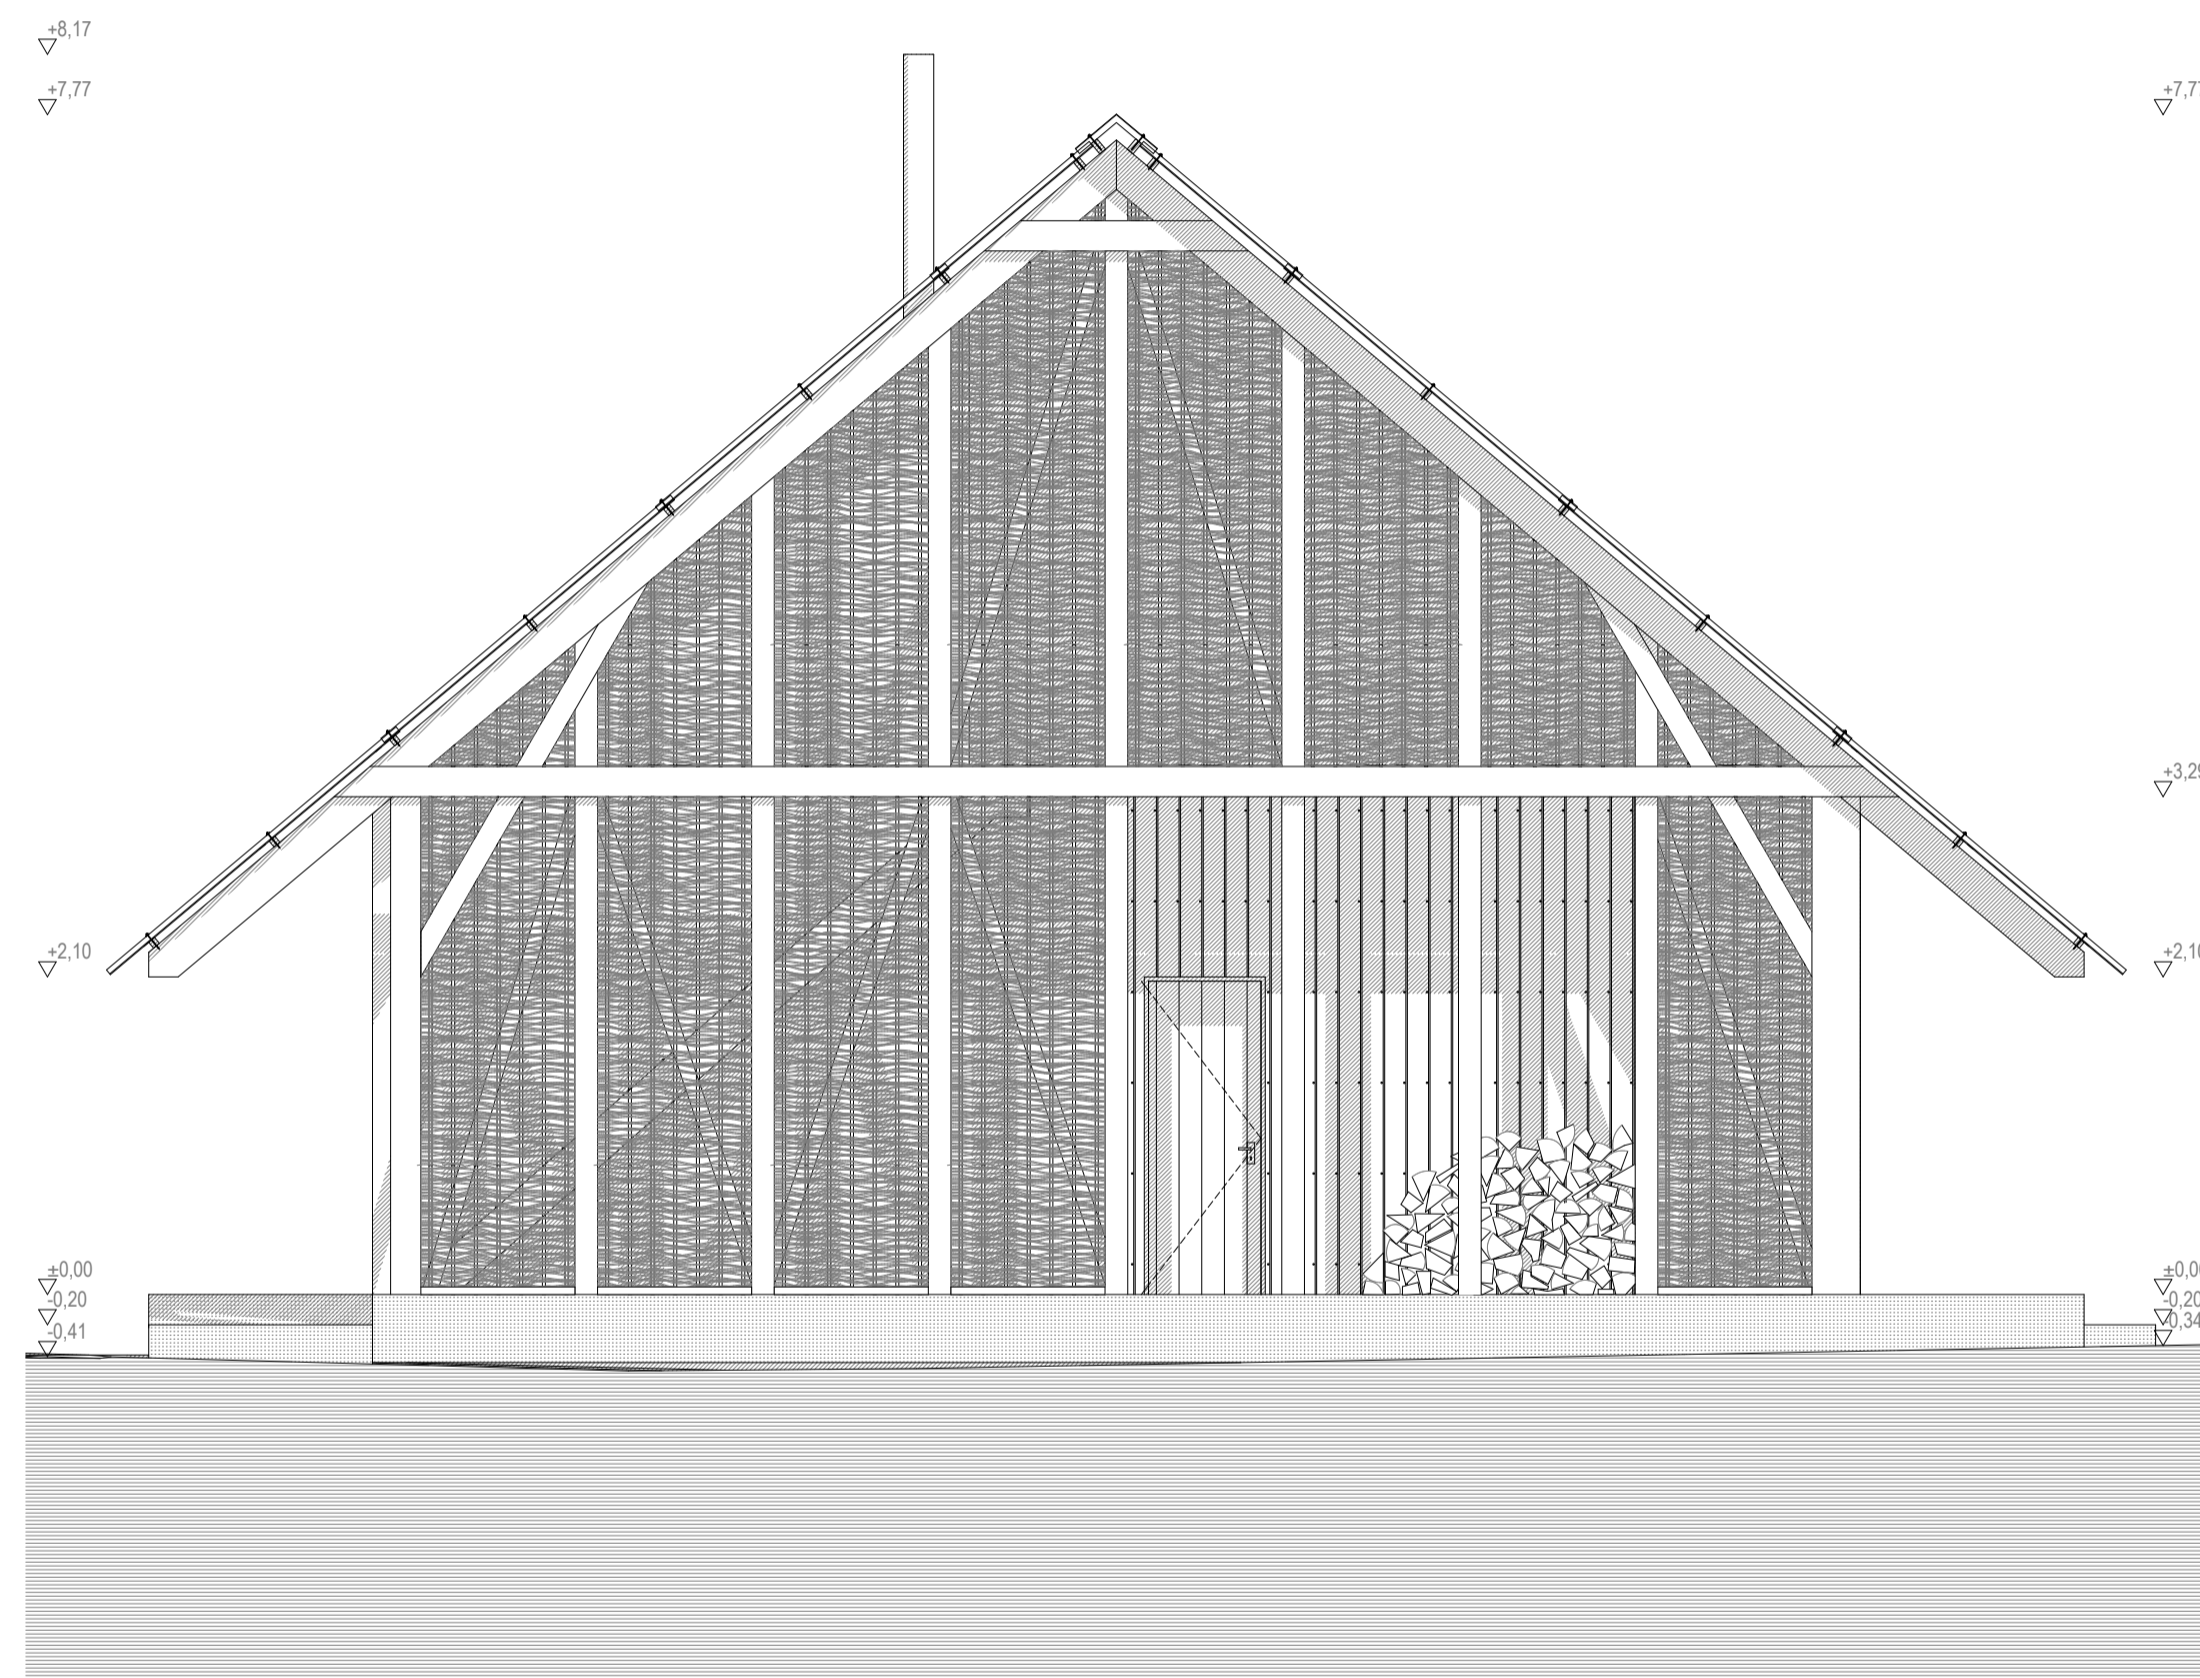

DÉL - KELETI HOMLOKZAT

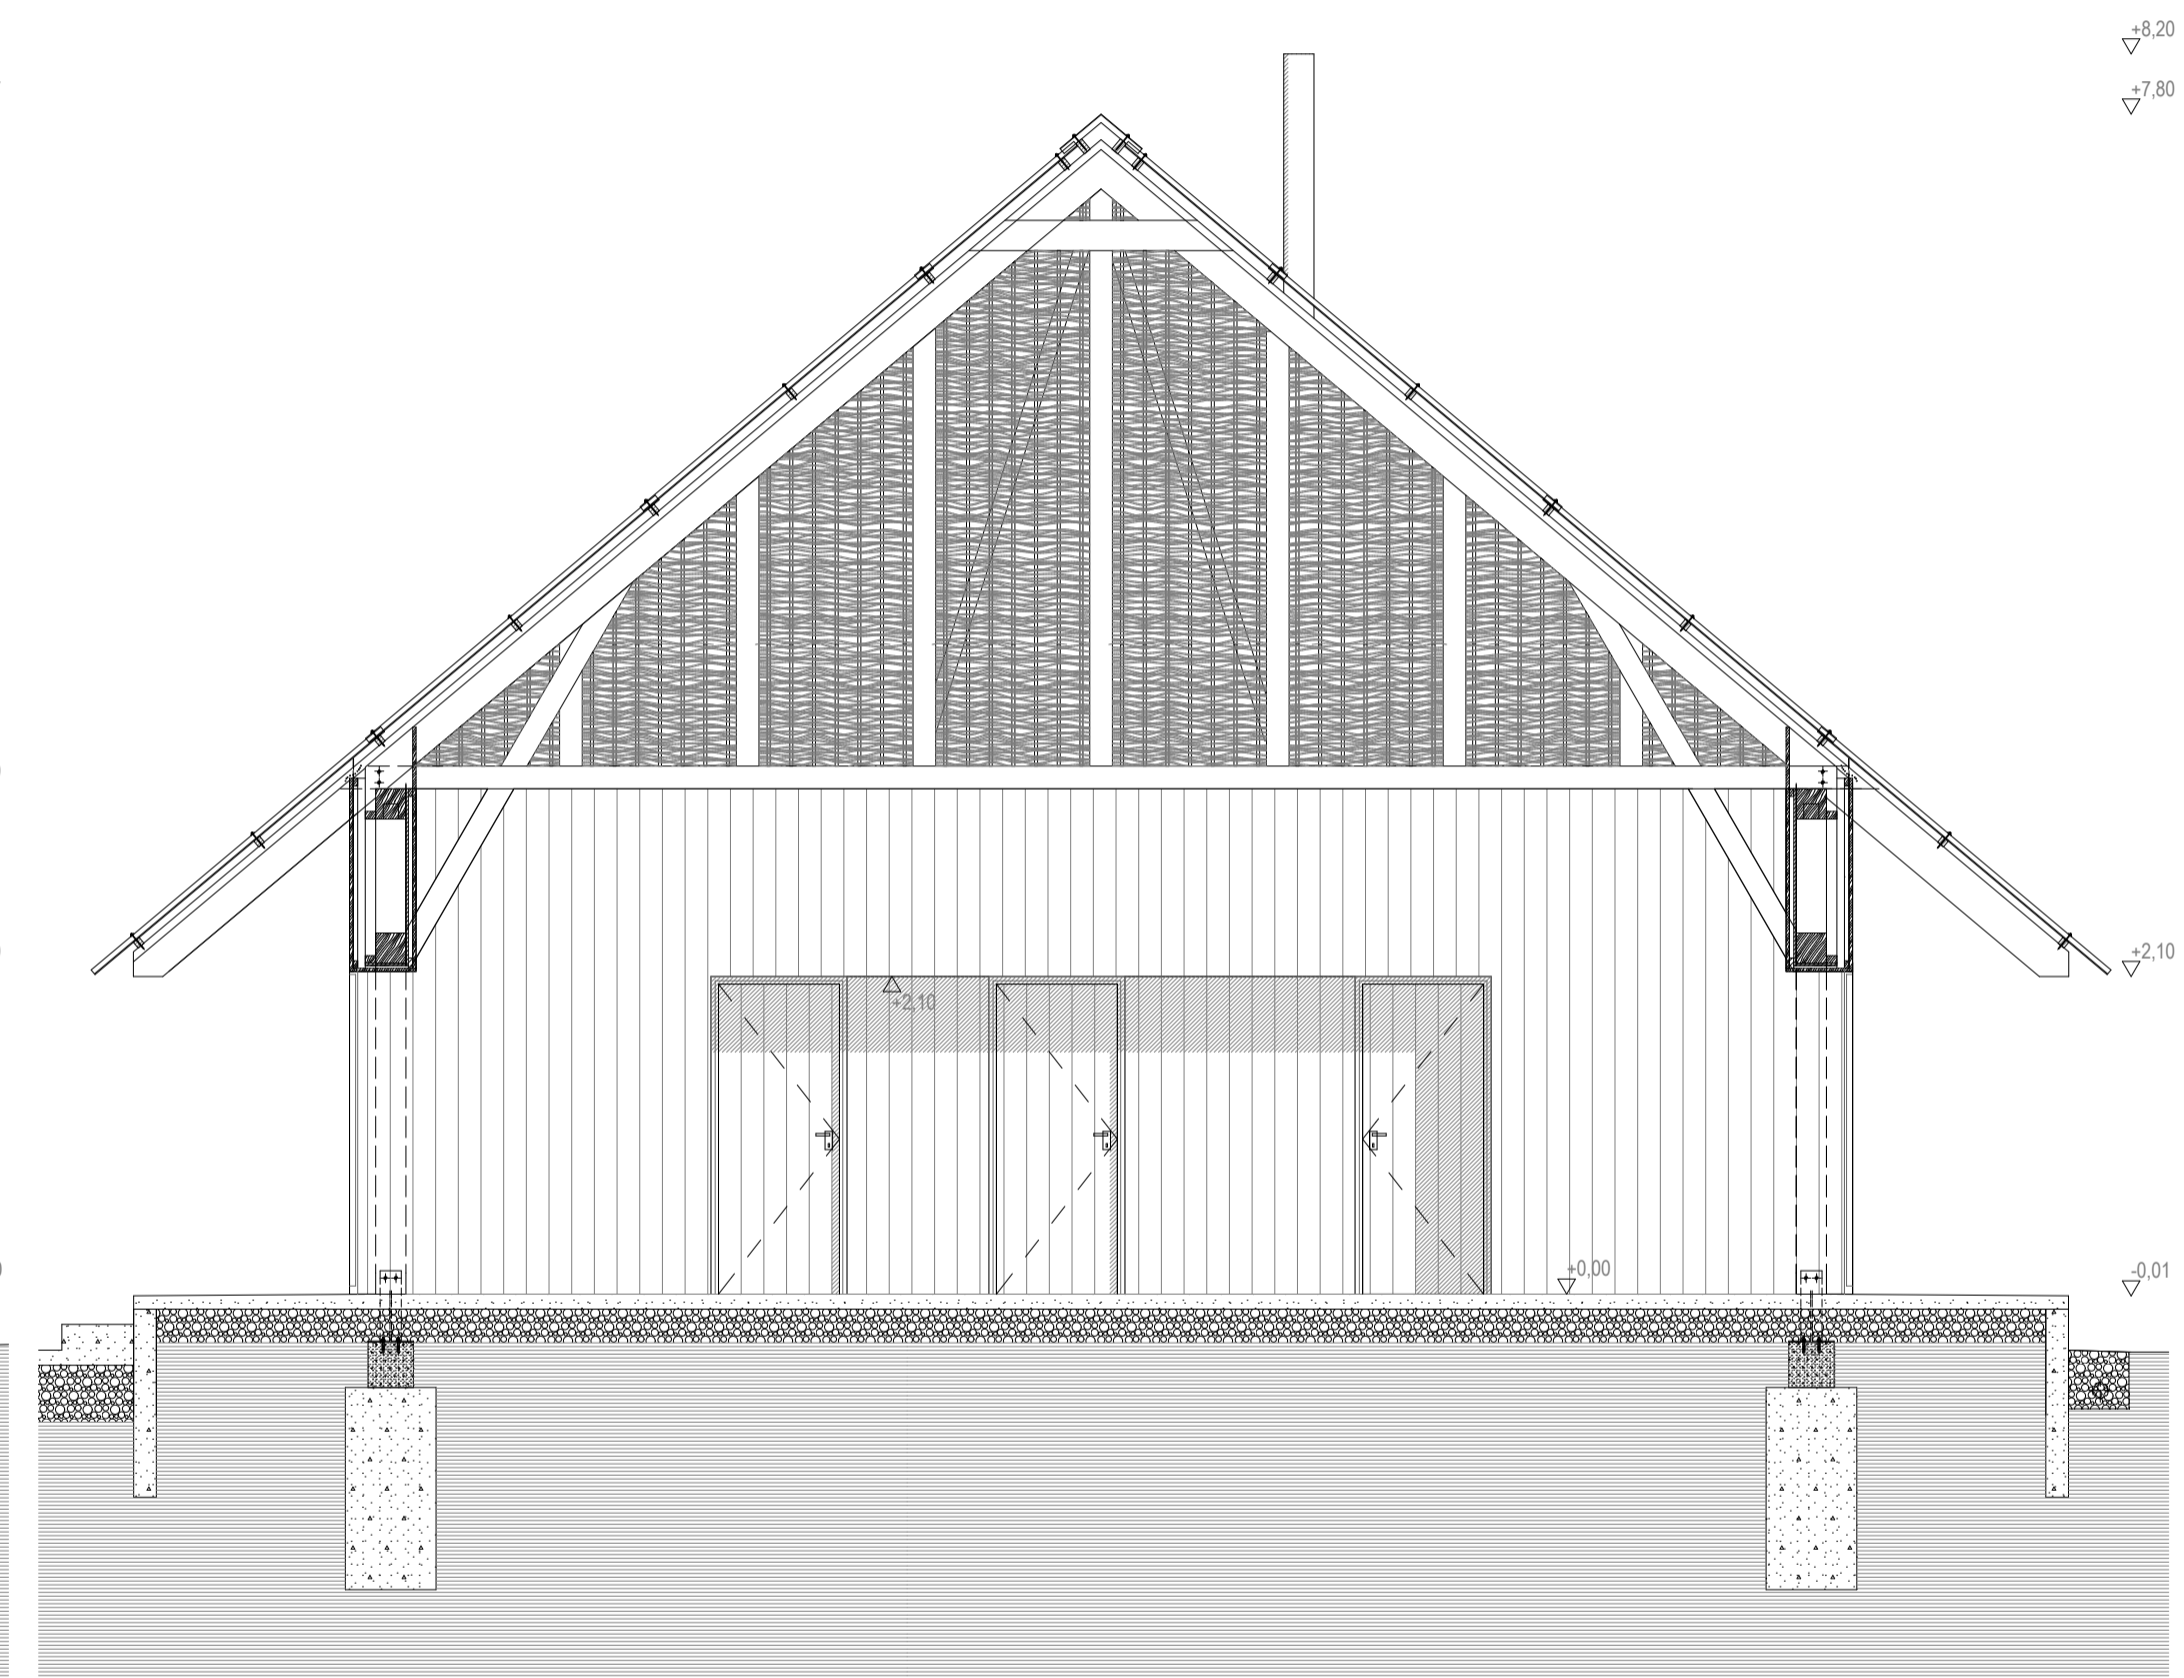

BELSŐ HOMLOKZAT A FEDETT - NYITOTT ELŐTÉRBE