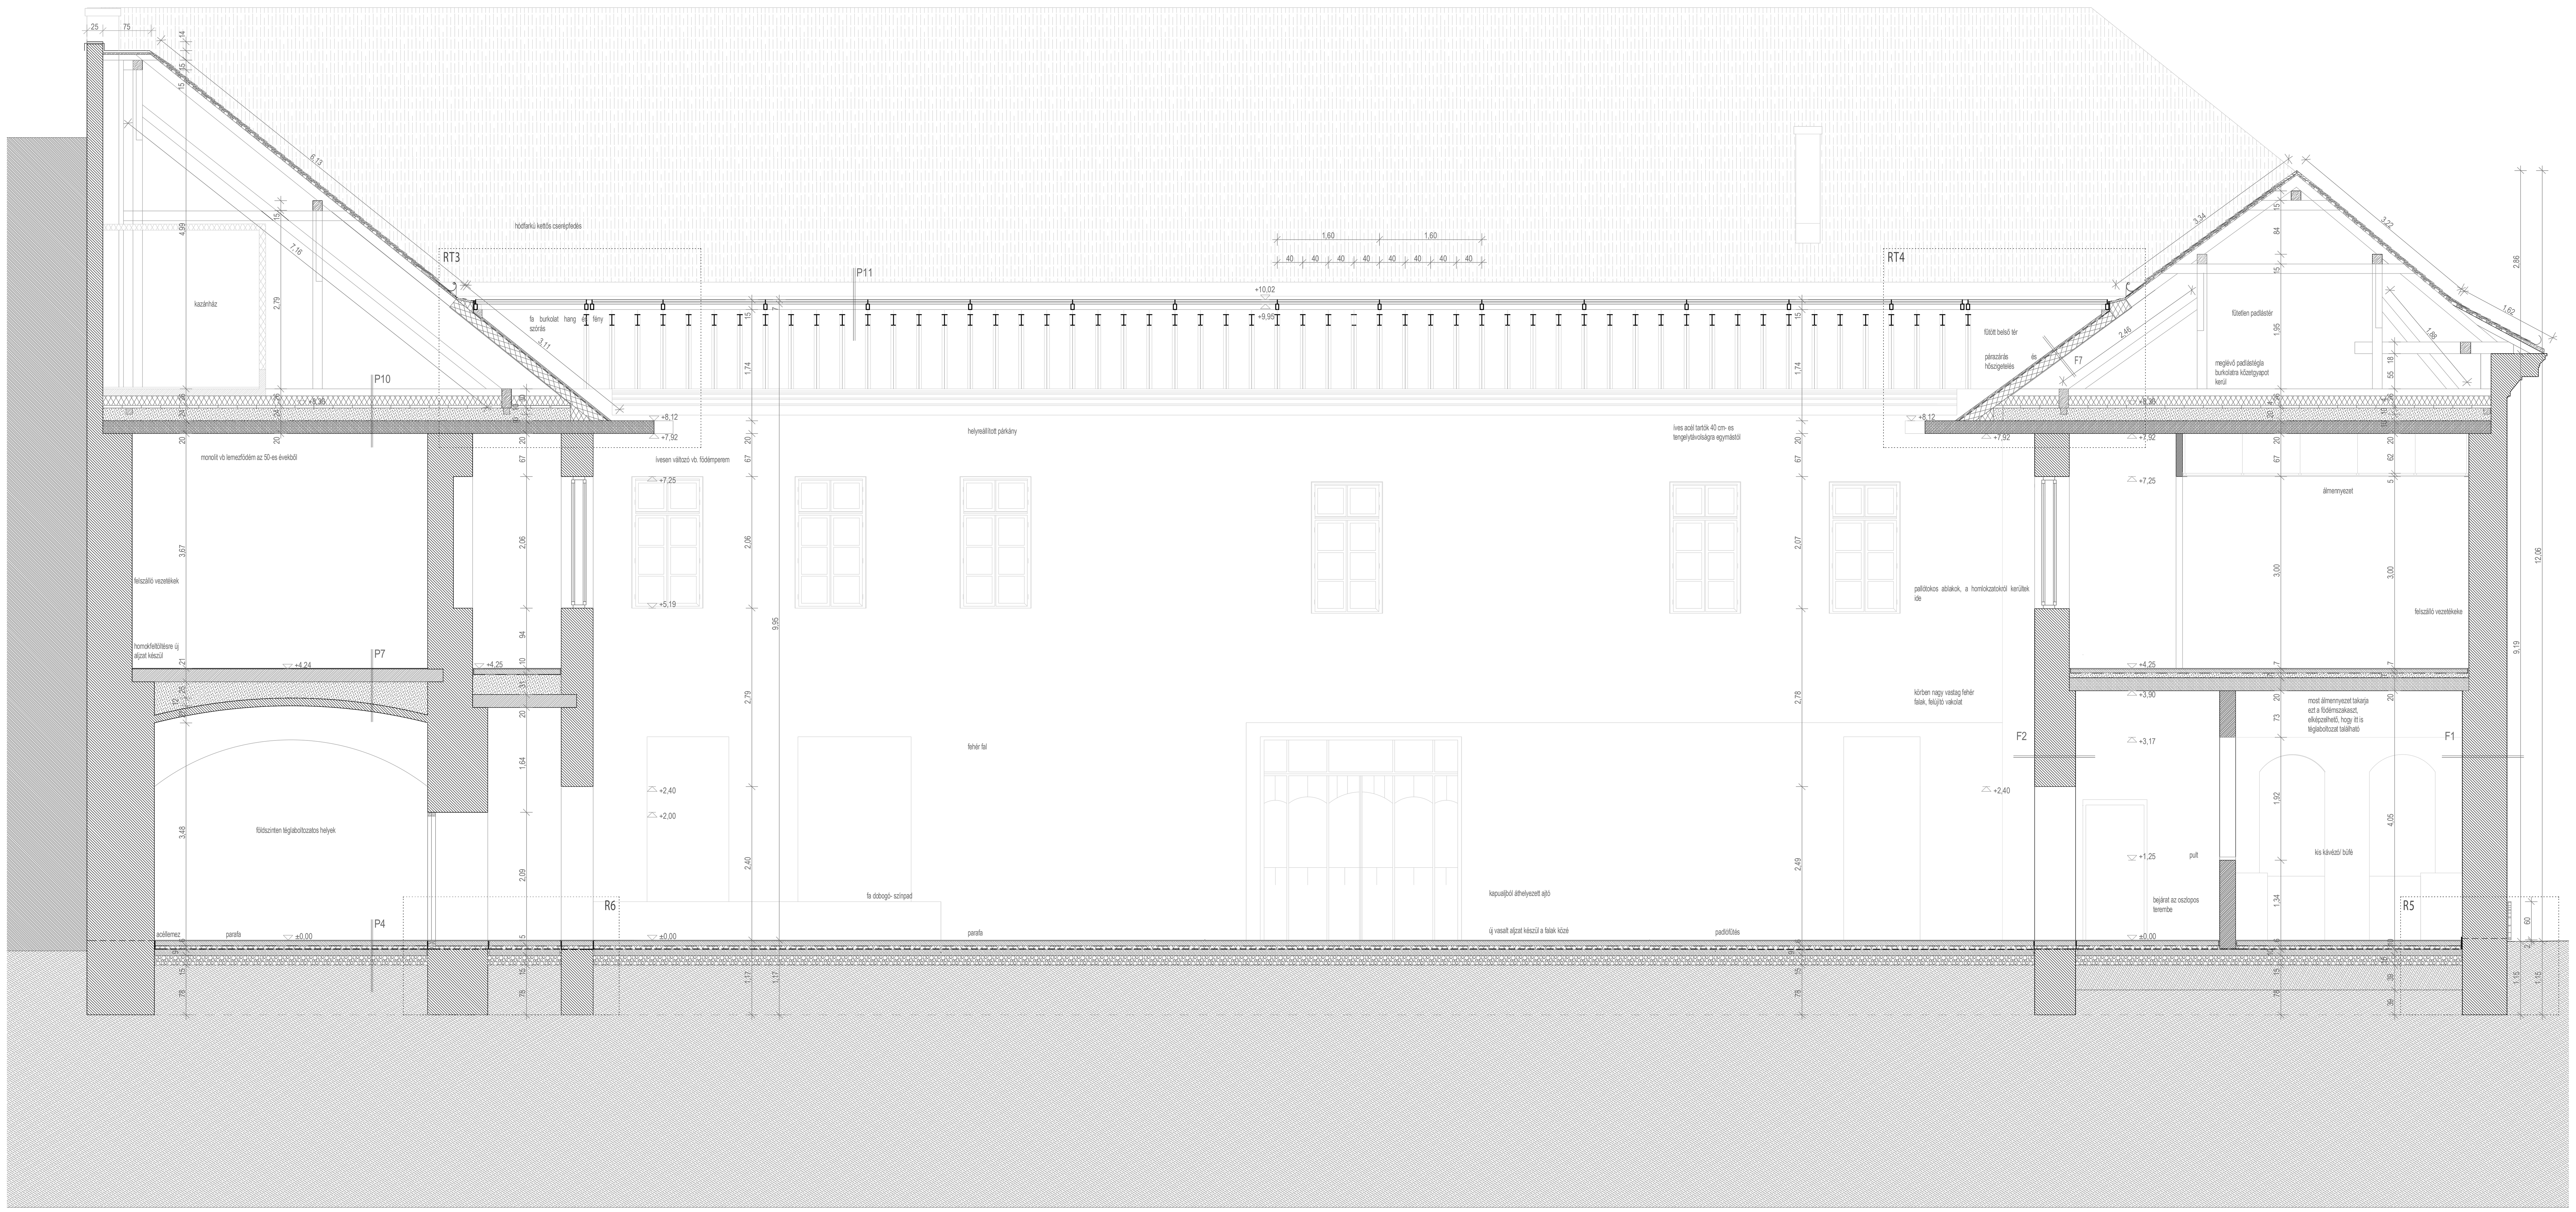
hódfarkú kettős cserépfedés
RT3
RT4
P10
P11
P7
P4
R6
R5
F1
F2
F7
kazánház
fa burkolat hang és fény szórás
monolit vb lemezfödém az 50-es évekből
felszálló vezetékek
homokfeltöltésre új aljzat készül
földszinten téglaboltozatos helyek
acéllemez
parafa
íves változó vb. födémperem
helyreállított párkány
íves acél tartók 40 cm- es tengelytávolságra egymástól
fehér fal
fa dobogó- színpad
kapualjból áthelyezett ajtó
új vasalt aljzat készül a falak közé
padlófűtés
pallótokos ablakok, a homlokzatokról kerültek ide
körben nagy vastag fehér falak, felújító vakolat
fűtött belső tér
párazárás és hőszigetelés
fűtetlen padlástér
meglévő padlástégla burkolatra kőzetgyapot kerül
álmennyezet
felszálló vezetékeke
most álmennyezet takarja ezt a födémszakaszt, elképzelhető, hogy itt is téglaboltozat található
pult
bejárat az oszlopos terembe
kis kávézó/ büfé
+10,02
+9,95
+8,36
+8,12
+7,92
+7,25
+5,19
+4,24
+4,25
+3,90
+3,17
+2,40
+2,00
+1,25
±0,00