


Kéleti homlokzat és metszet a hasitékot az udvarral összekötő lépcsőn keresztül



A pincészinti fogyasztótér és a hasiték kapcsolata



A hasitékből visszatekintve az udvart

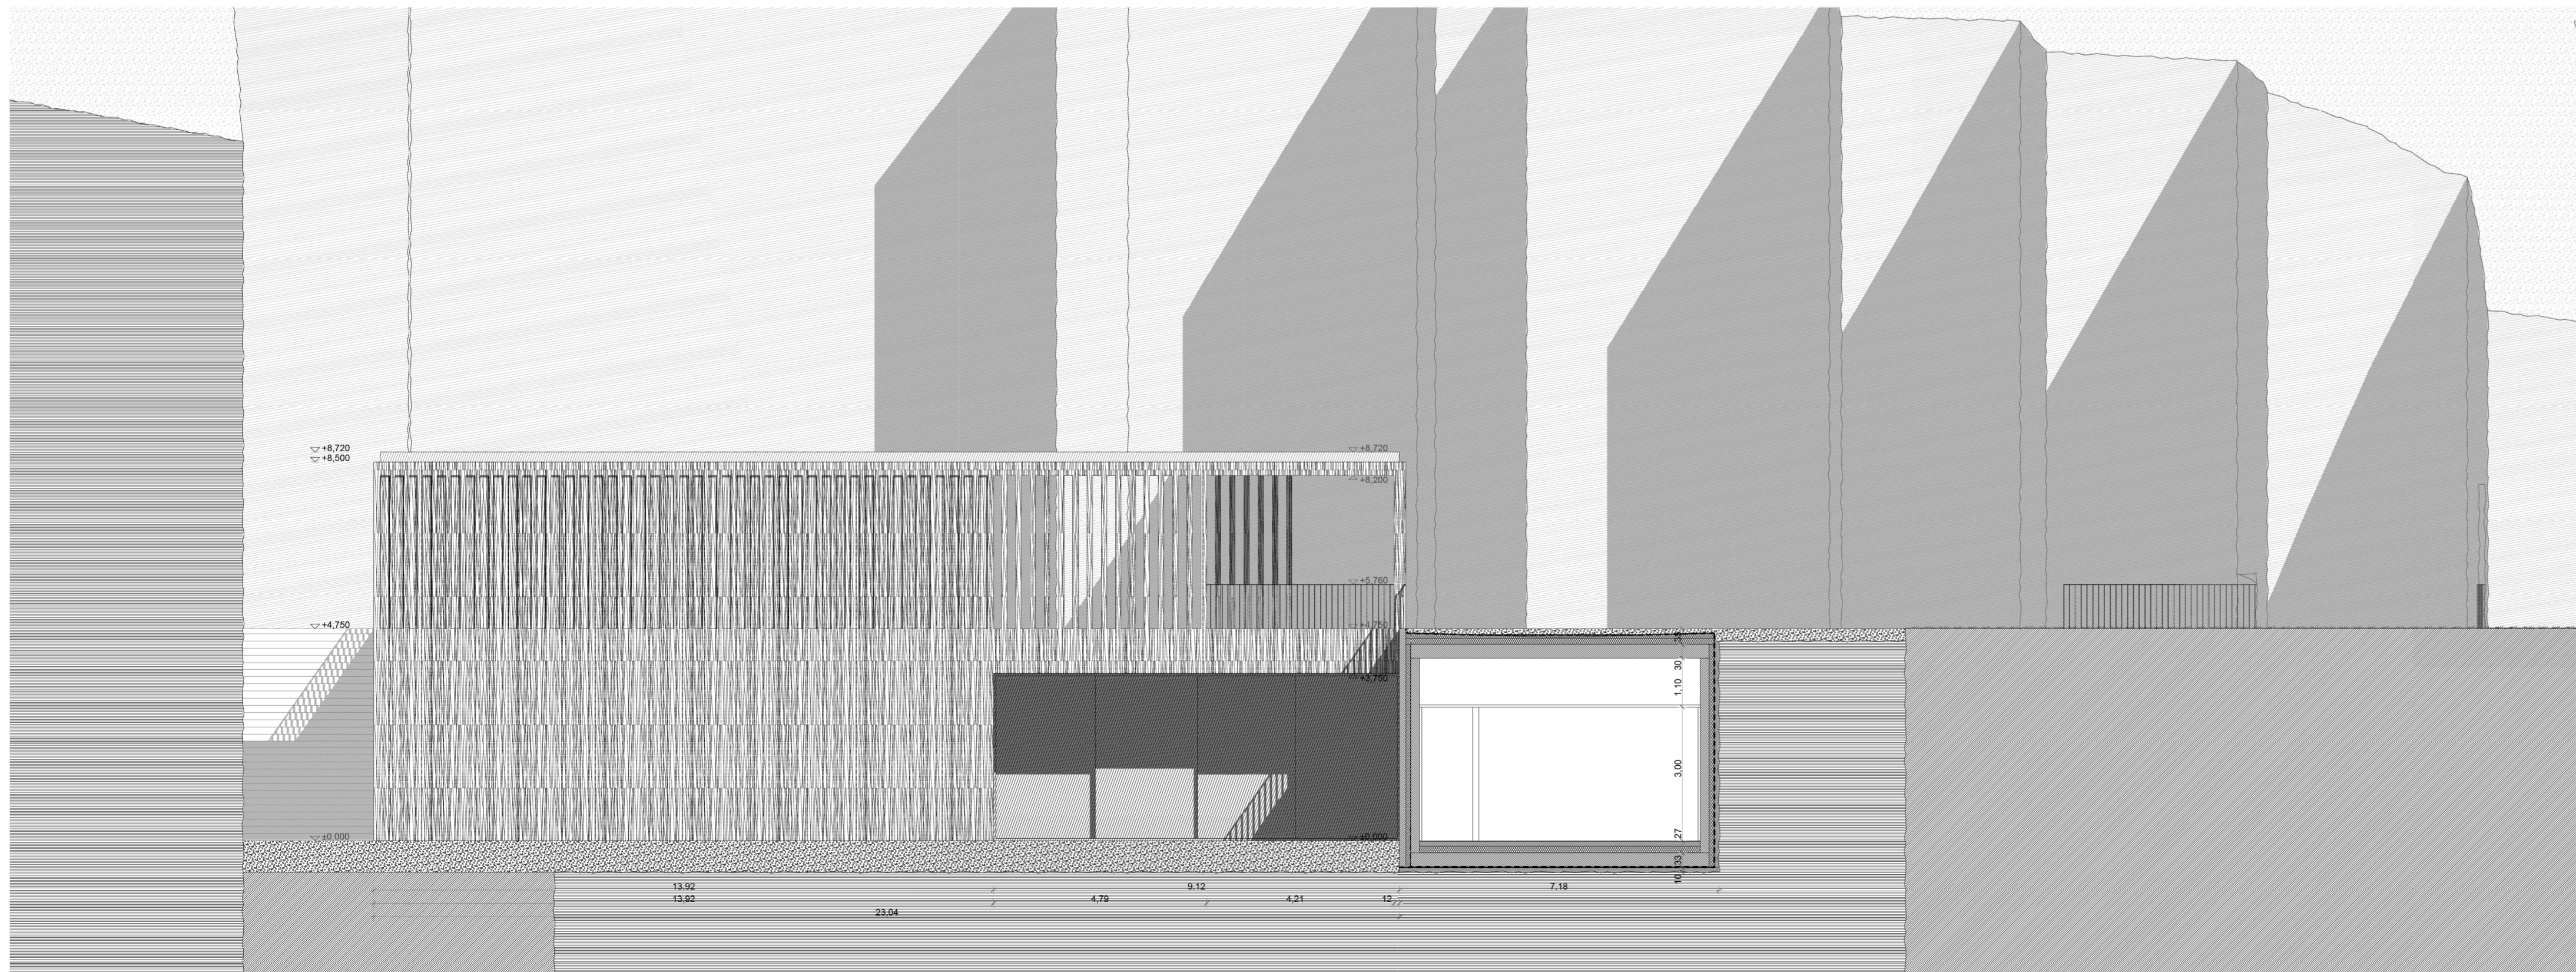

Északi homlokzat és metszet a konyhán keresztül



A pincészinti fogyasztótér és a hasiték kapcsolata