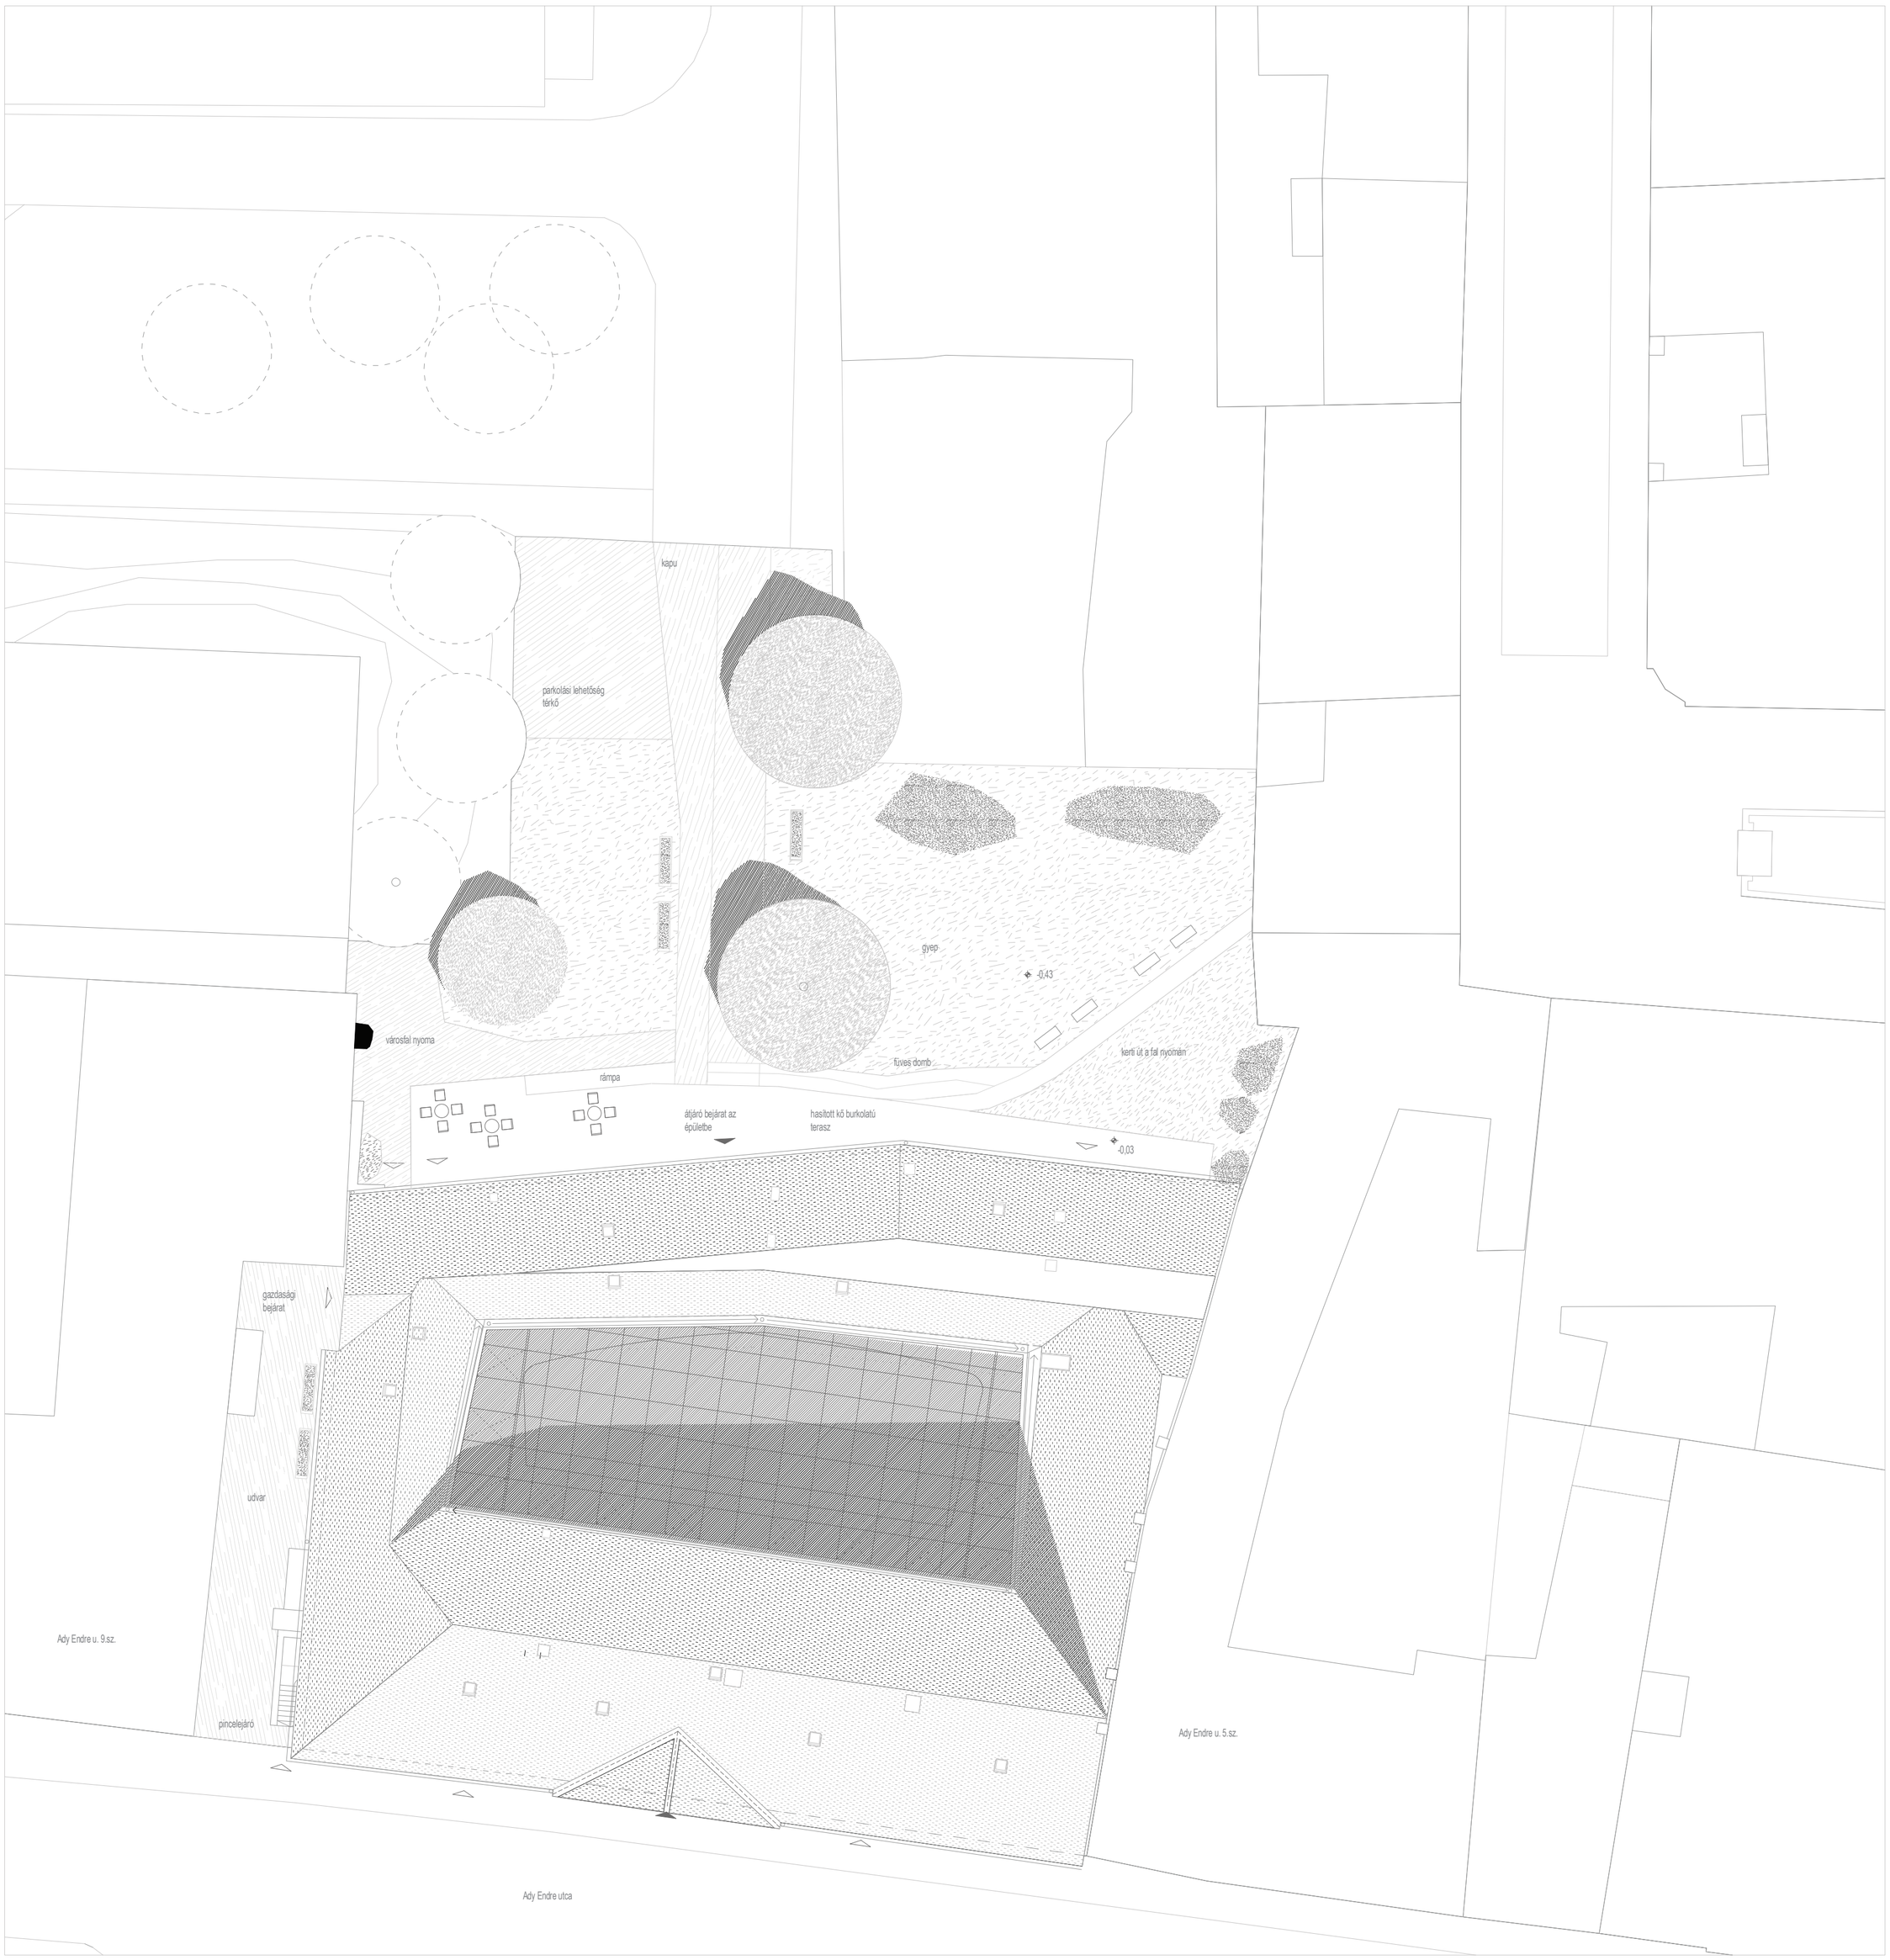
kapu
parkolási lehetőség
térkő
gyep
-0,43
városfal nyoma
kerti út a fal nyomán
füves domb
rámpa
átjáró bejárat az
épületbe
hasított kő burkolatú
terasz
-0,03
gazdasági
bejárat
udvar
Ady Endre u. 9.sz.
pincelejáró
Ady Endre u. 5.sz.
Ady Endre utca