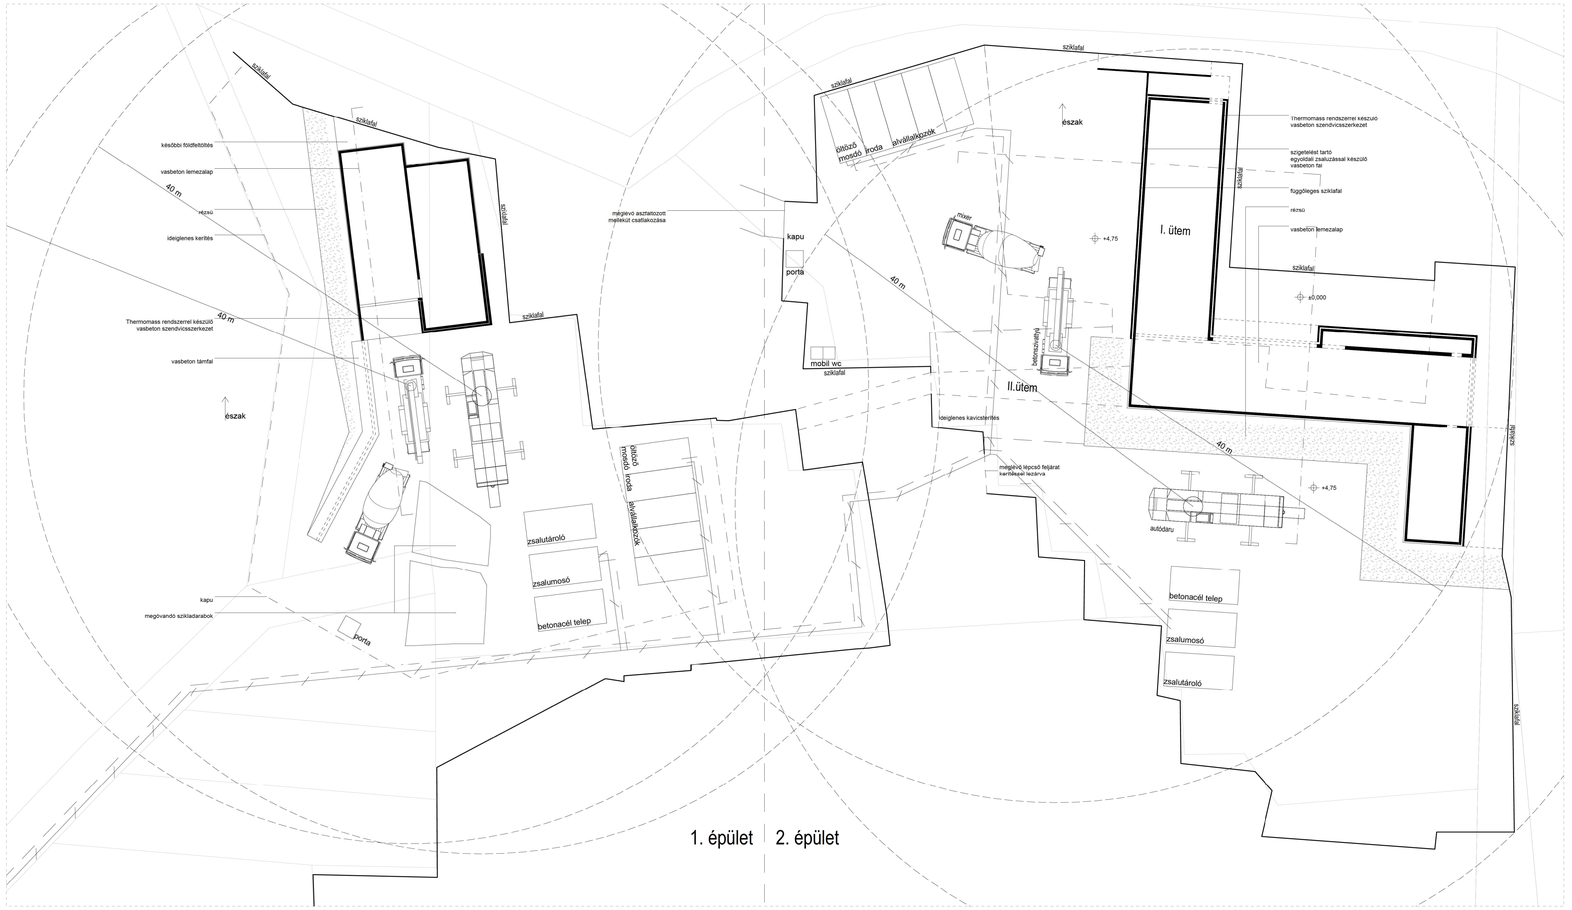

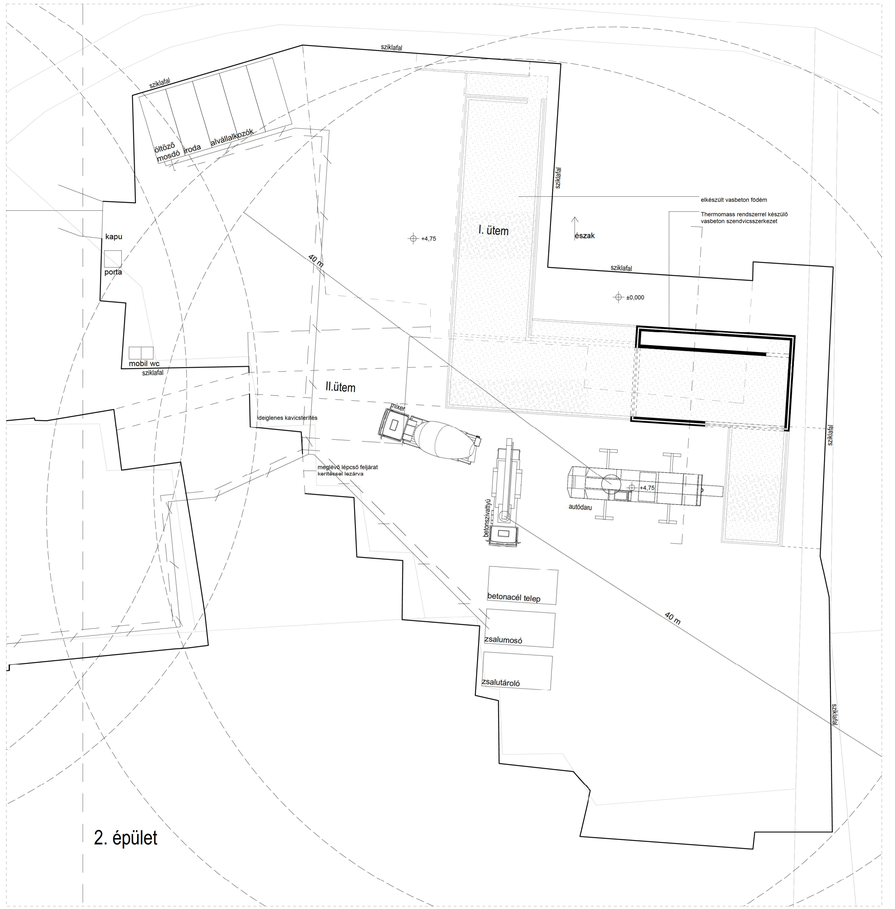

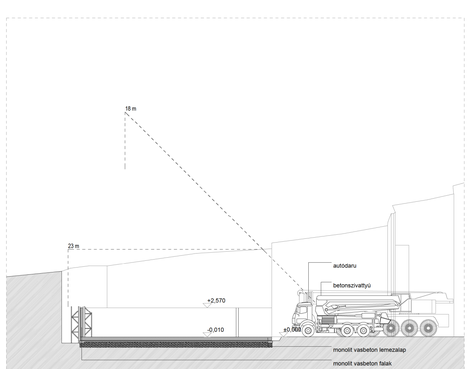

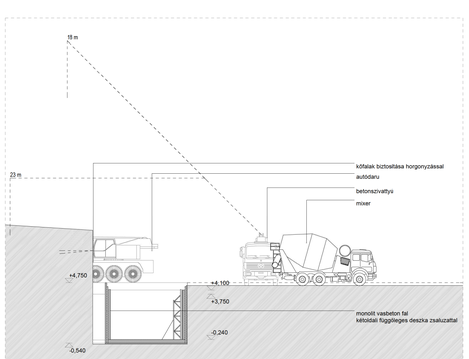

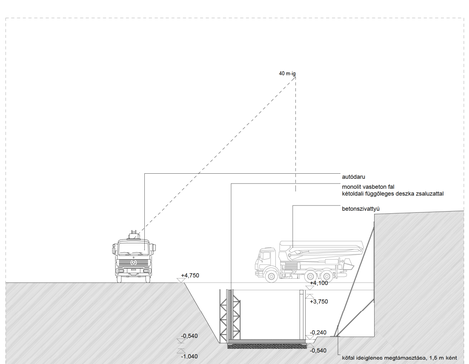

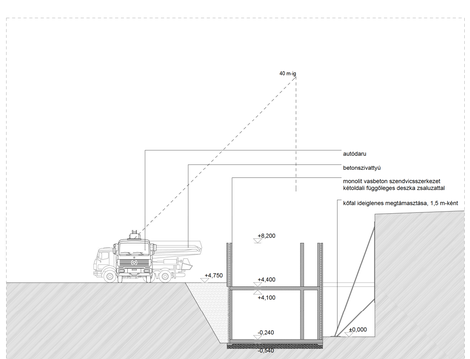

Jelmagyarázat:

- vasbeton
- kavicsfeltöltés
- hőszigetelés
- földvisszatöltés
- talaj
- vízvezeték
- villamos vezeték
- kerítés
- sziklafal
- telekhatár