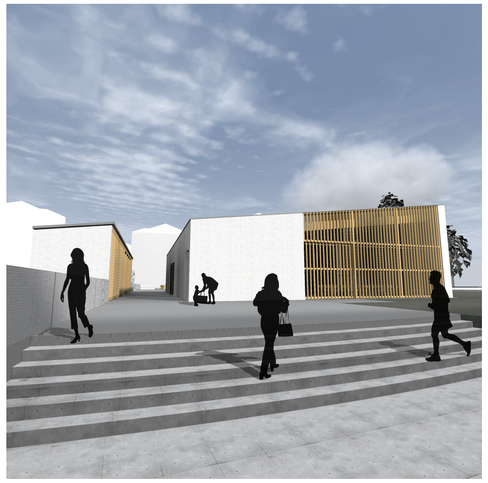

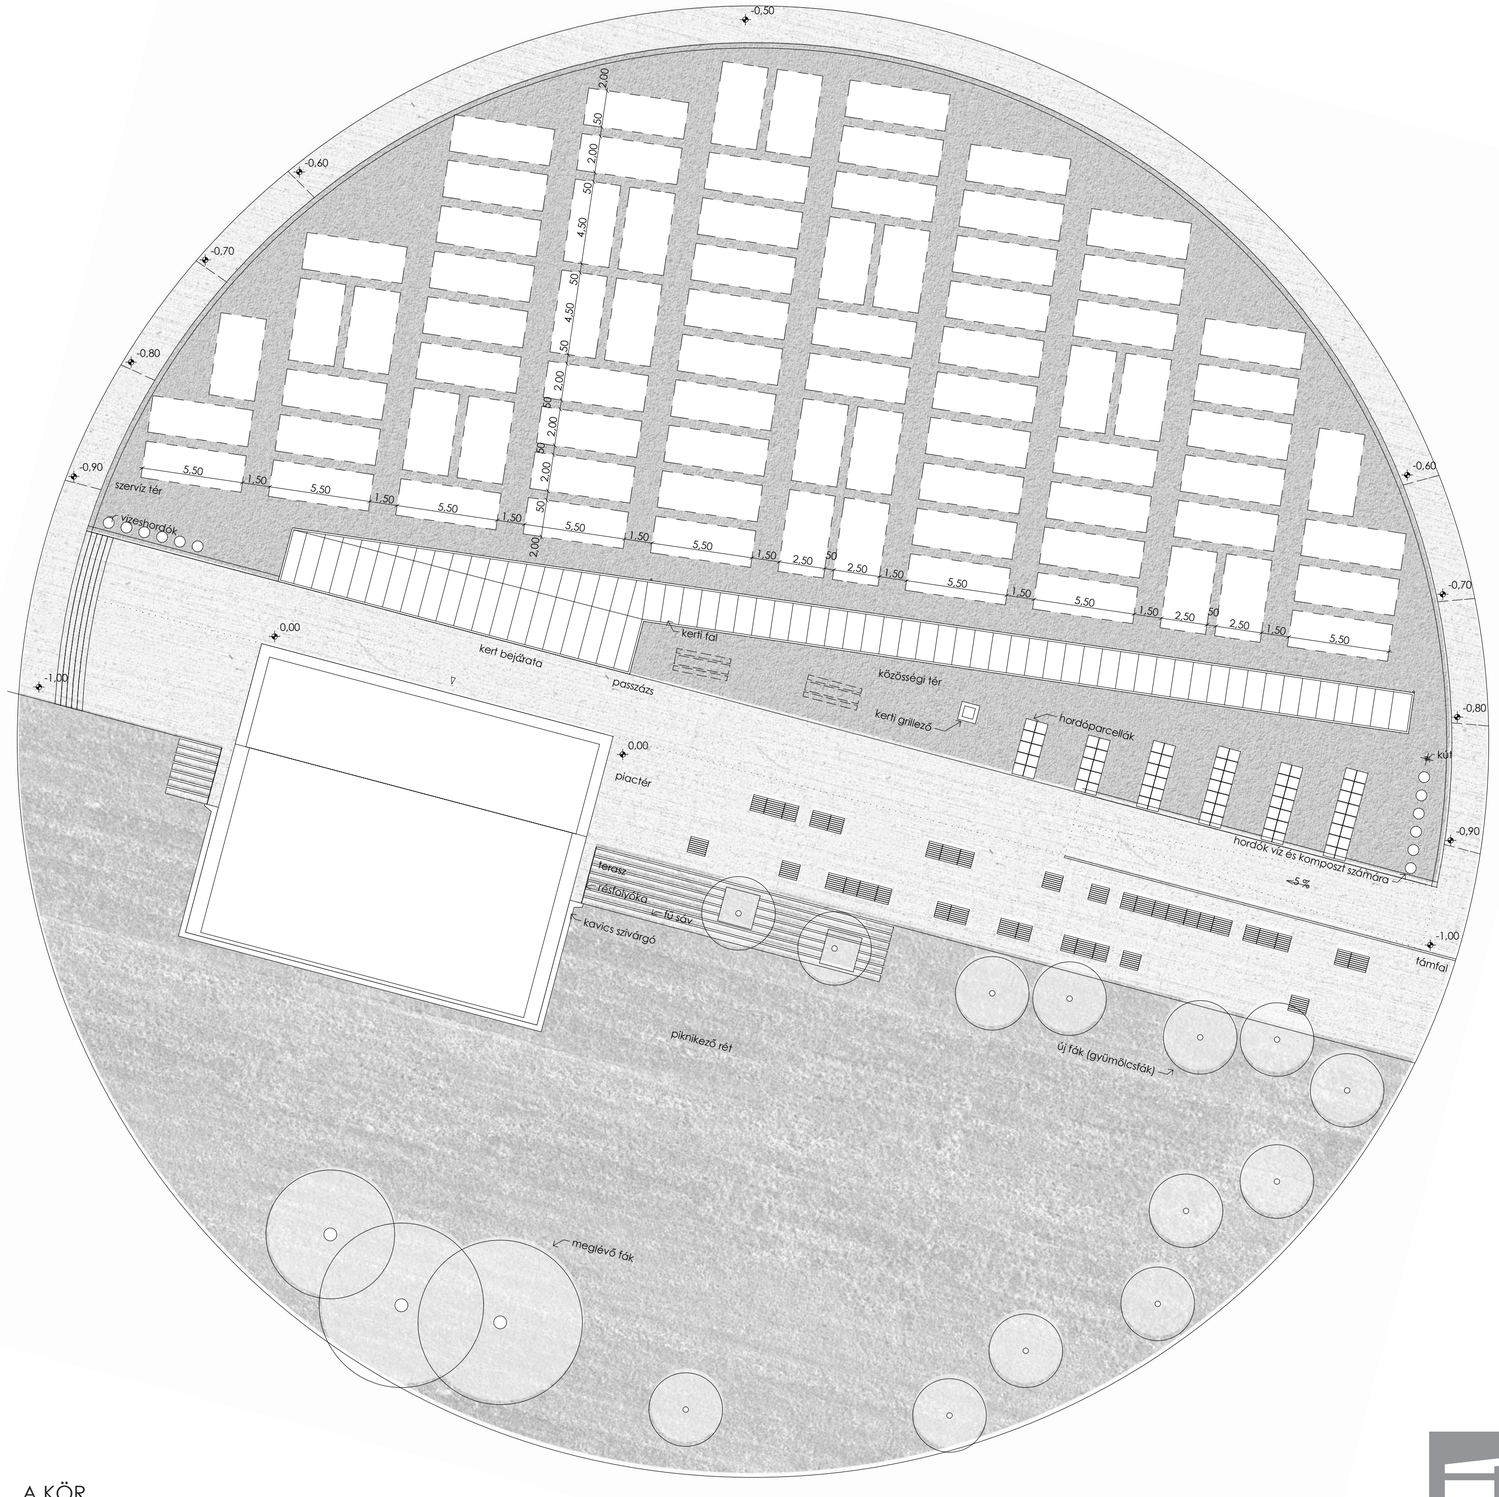

A KÖR

10

M 1:200

4

DIPLOMATERV 2013
KÖZÉPÜLETTERVEZÉSI TANSZÉK

ENGLONER GYÖNGYVÉR
KÖR KERT, KÖZÖSSÉGI KERT ÉS HÁZ
PESTERZSÉBET, BUDAPEST

HELYSZÍN
M = 1 : 200