





| | | |
|------------------------|-------------|-----------------------|
| 1. ADMINISZTRÁCIÓS ÉP. | | |
| 2. FELDOLDOZÓ ÉPÜLET | gyeprács | 62,91 m ² |
| 3. DOLGOZÓI PARKOLÓ | beton térkő | 266,98 m ² |
| 4. FOGY. TERASZ | beton térkő | 71,08 m ² |
| 5. TERASZTETŐ | gyeprács | 69,49 m ² |
| 6. VENDÉG PARKOLÓ | | |

-  BETON TÉRKŐ
 -  FÜVESÍTETT PARKOLÓ
 -  SZŐLŐÜLTETVÉNY
- T= 21 212 m²= 2,1 ha

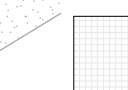

M 1:500

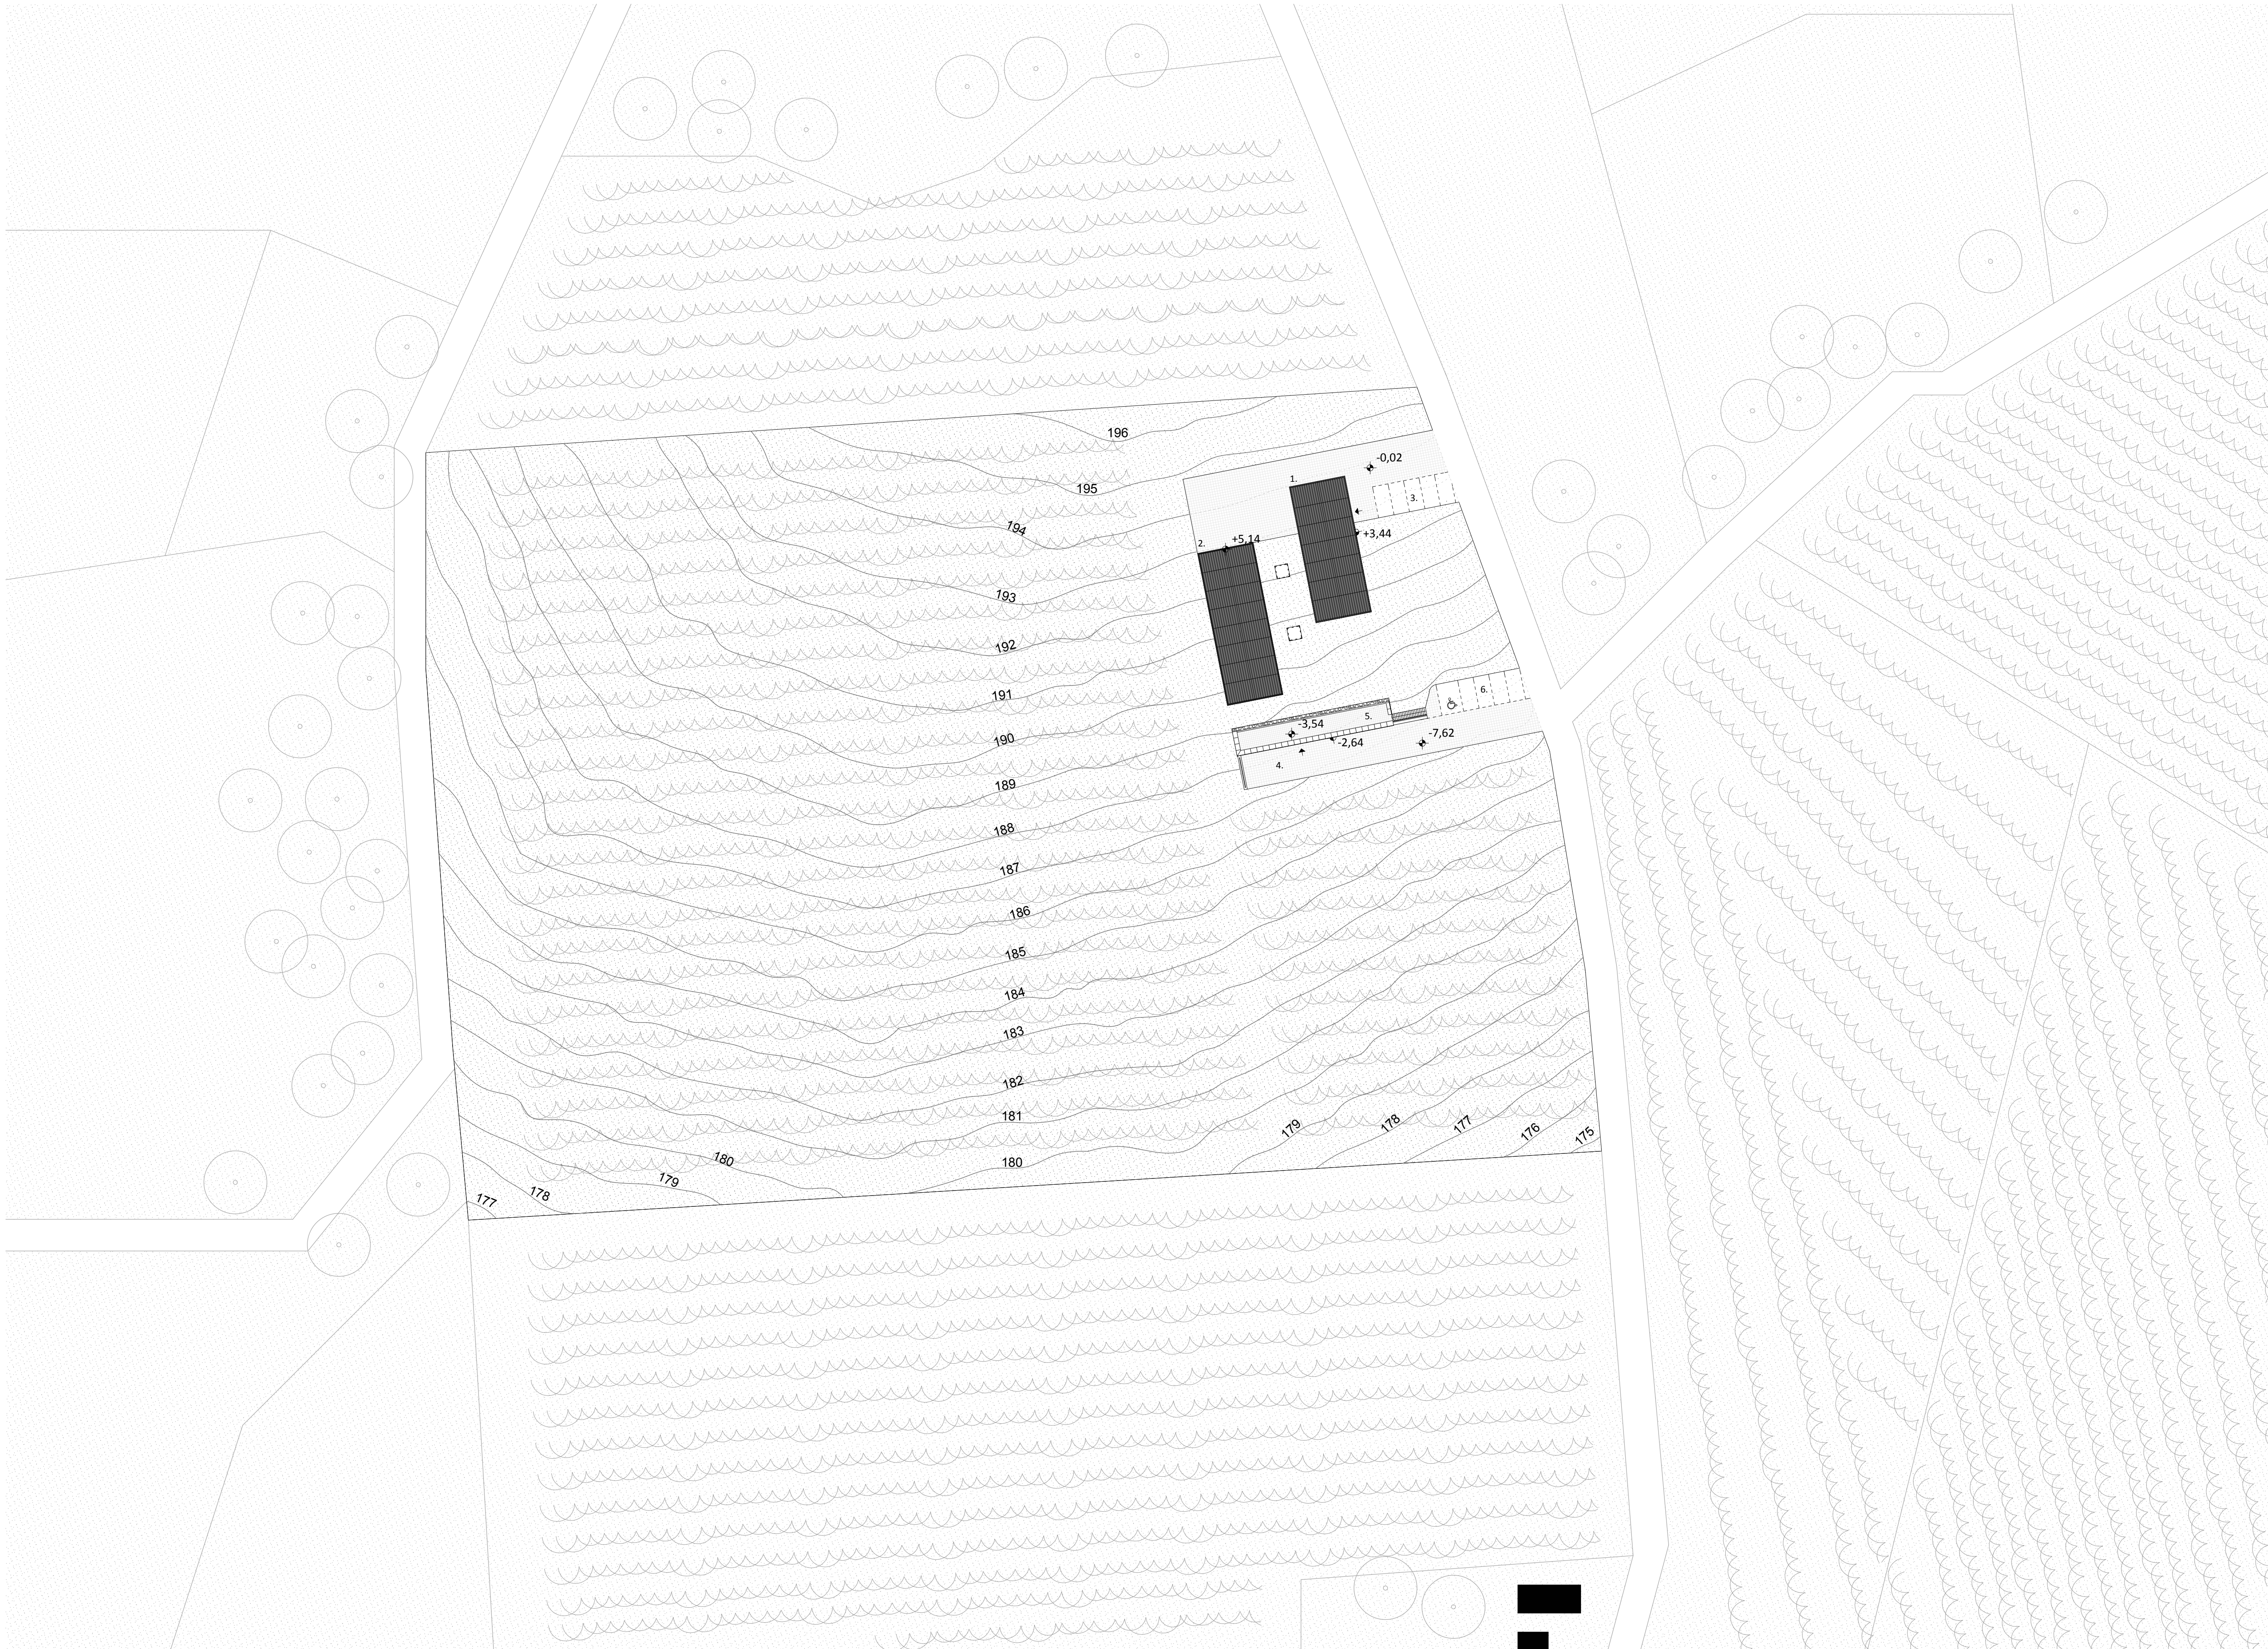