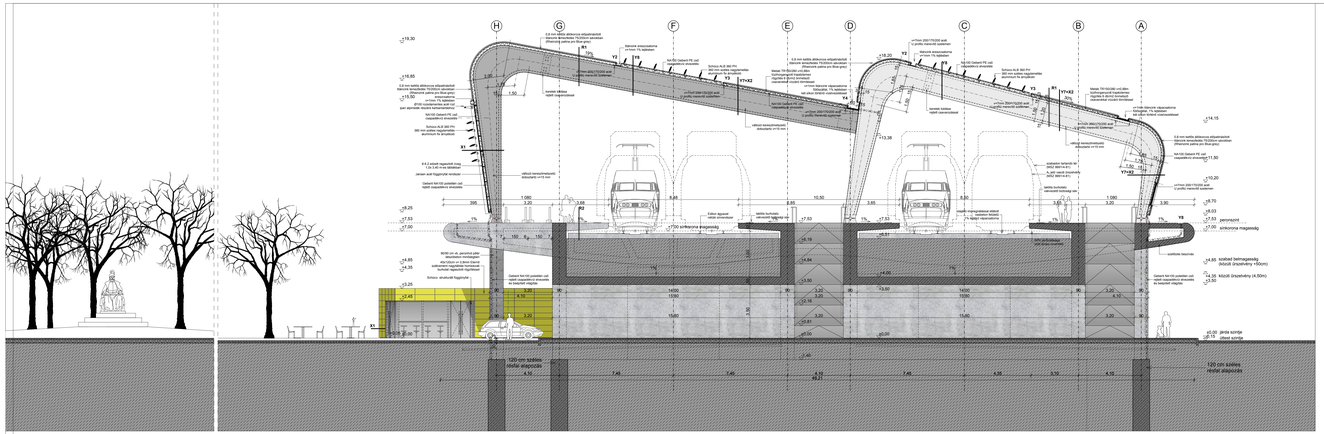

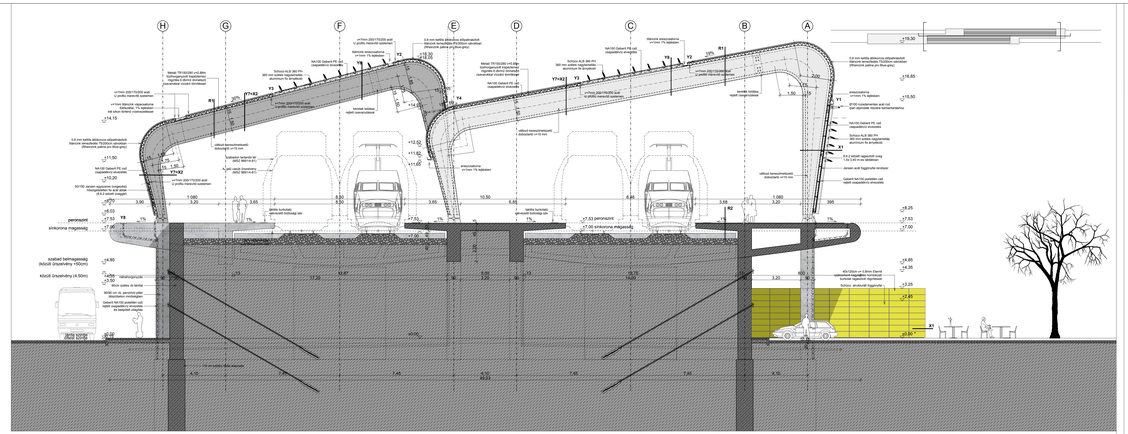

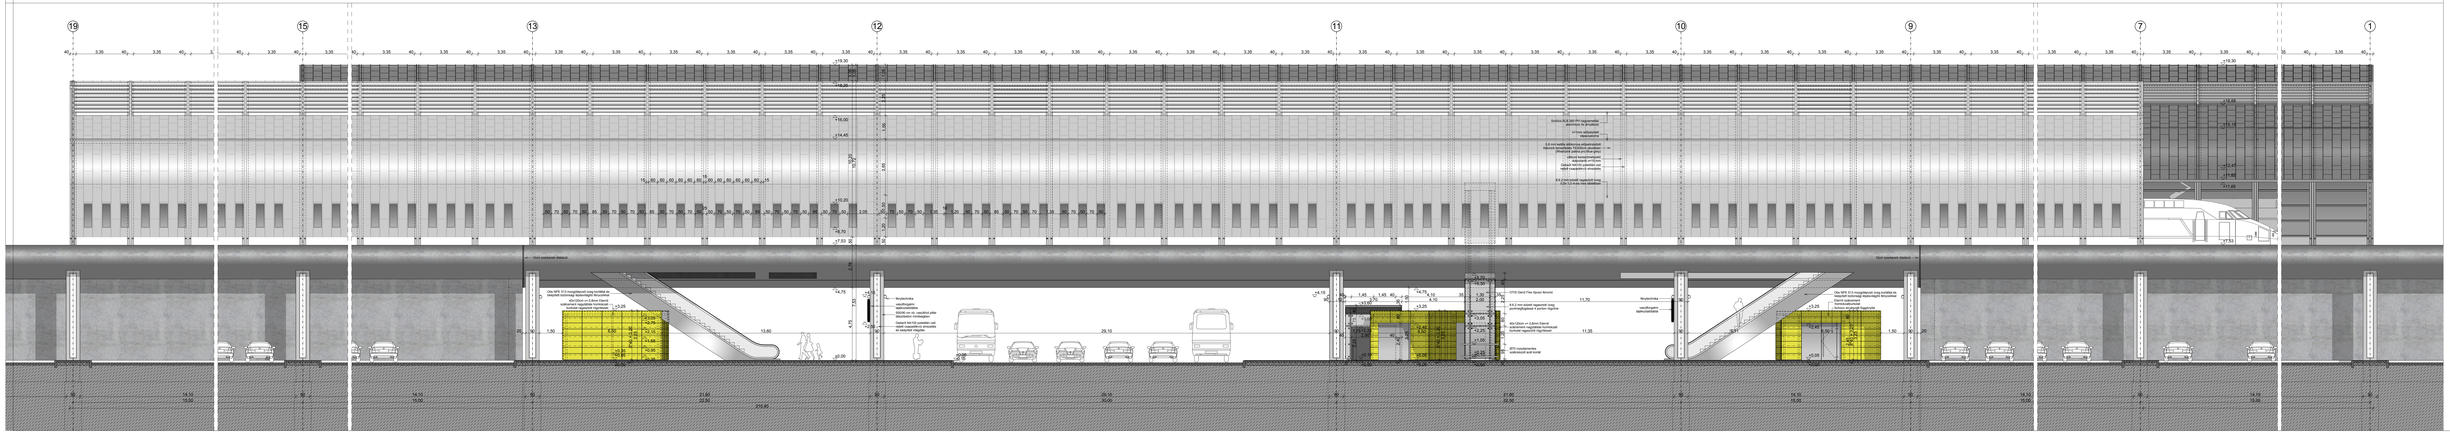

06

Budapest - Zugló

északkeleti
északnyugati és
délkeleti homlokzat
m = 1:100

±0,00=+110,90 m Bftm.

Diplomatervezés 2012
BME Ipari és Mezőgazdasági
Épülettervezési Tanszék

Toldi Katalin
Budapest - Zugló megállóhely
Vasúti megállóhely és intermodális központ