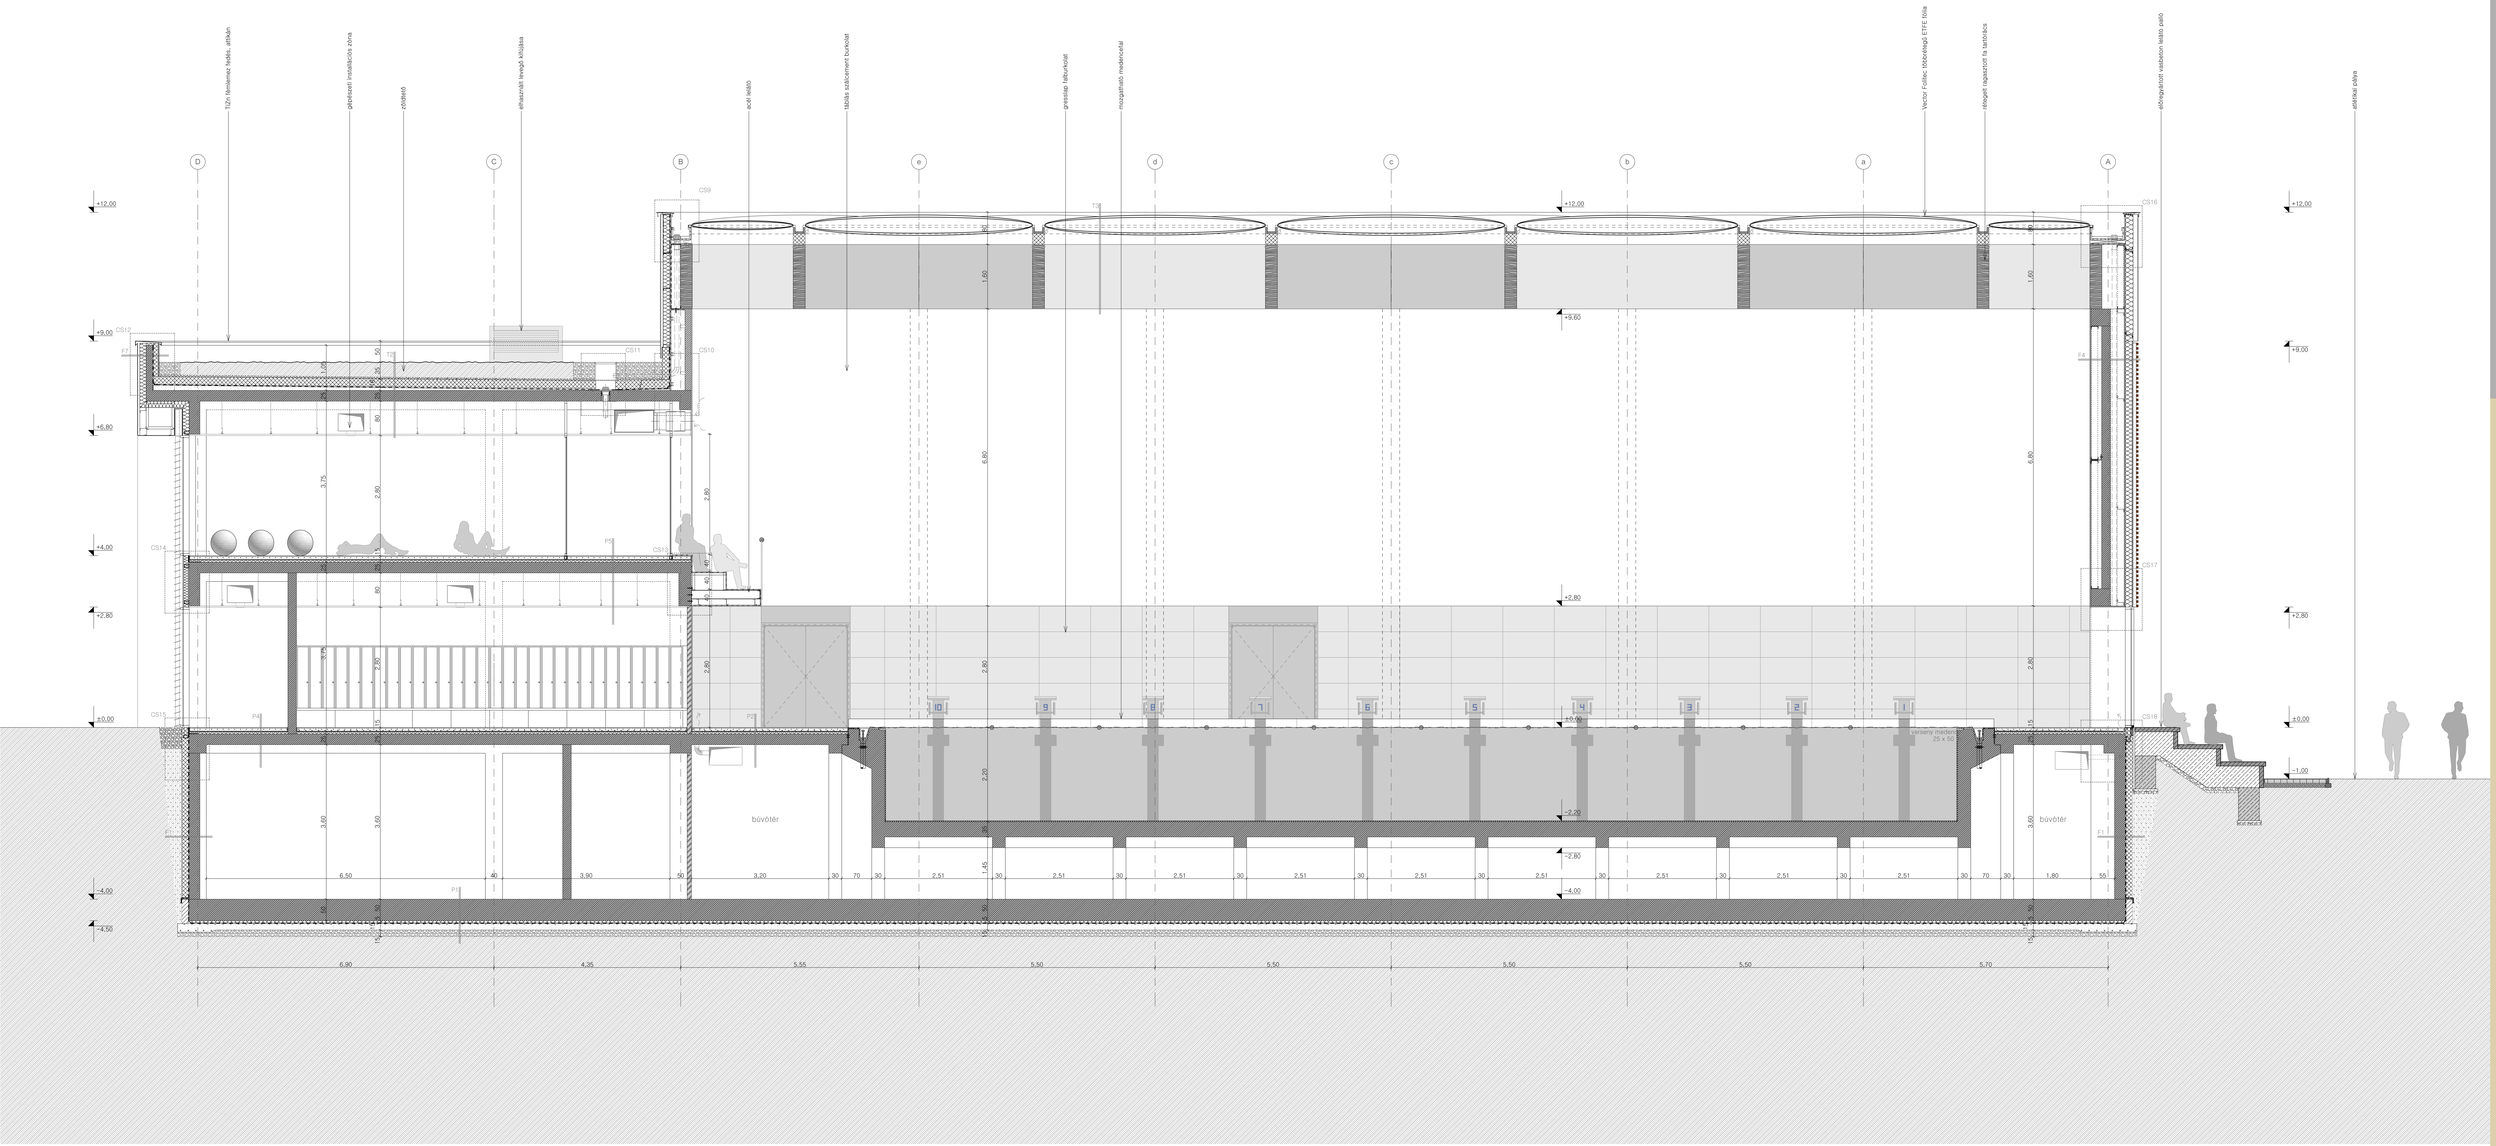
Tűzfi. lemezhez fedés, attikán
gépészeti installációs zóna
elhasználti levegő kilépés
acél lelátó
tábla szőcsement burkolat
mozgatható medencefal
Vector Foiltec többrétegű ETFE fólia
előregyártott vasbeton lelátó pallo
+12,00
+9,60
+9,00
+6,80
+4,00
+2,80
+2,80
±0,00
±0,00
-1,00
-2,20
-2,80
-4,00
-4,50
CS9
CS10
CS11
CS12
CS13
CS14
CS15
CS16
CS17
CS18
P1
P2
P3
P4
P5
P6
T2
T3
F4
F5
