




Helyszín átnézete

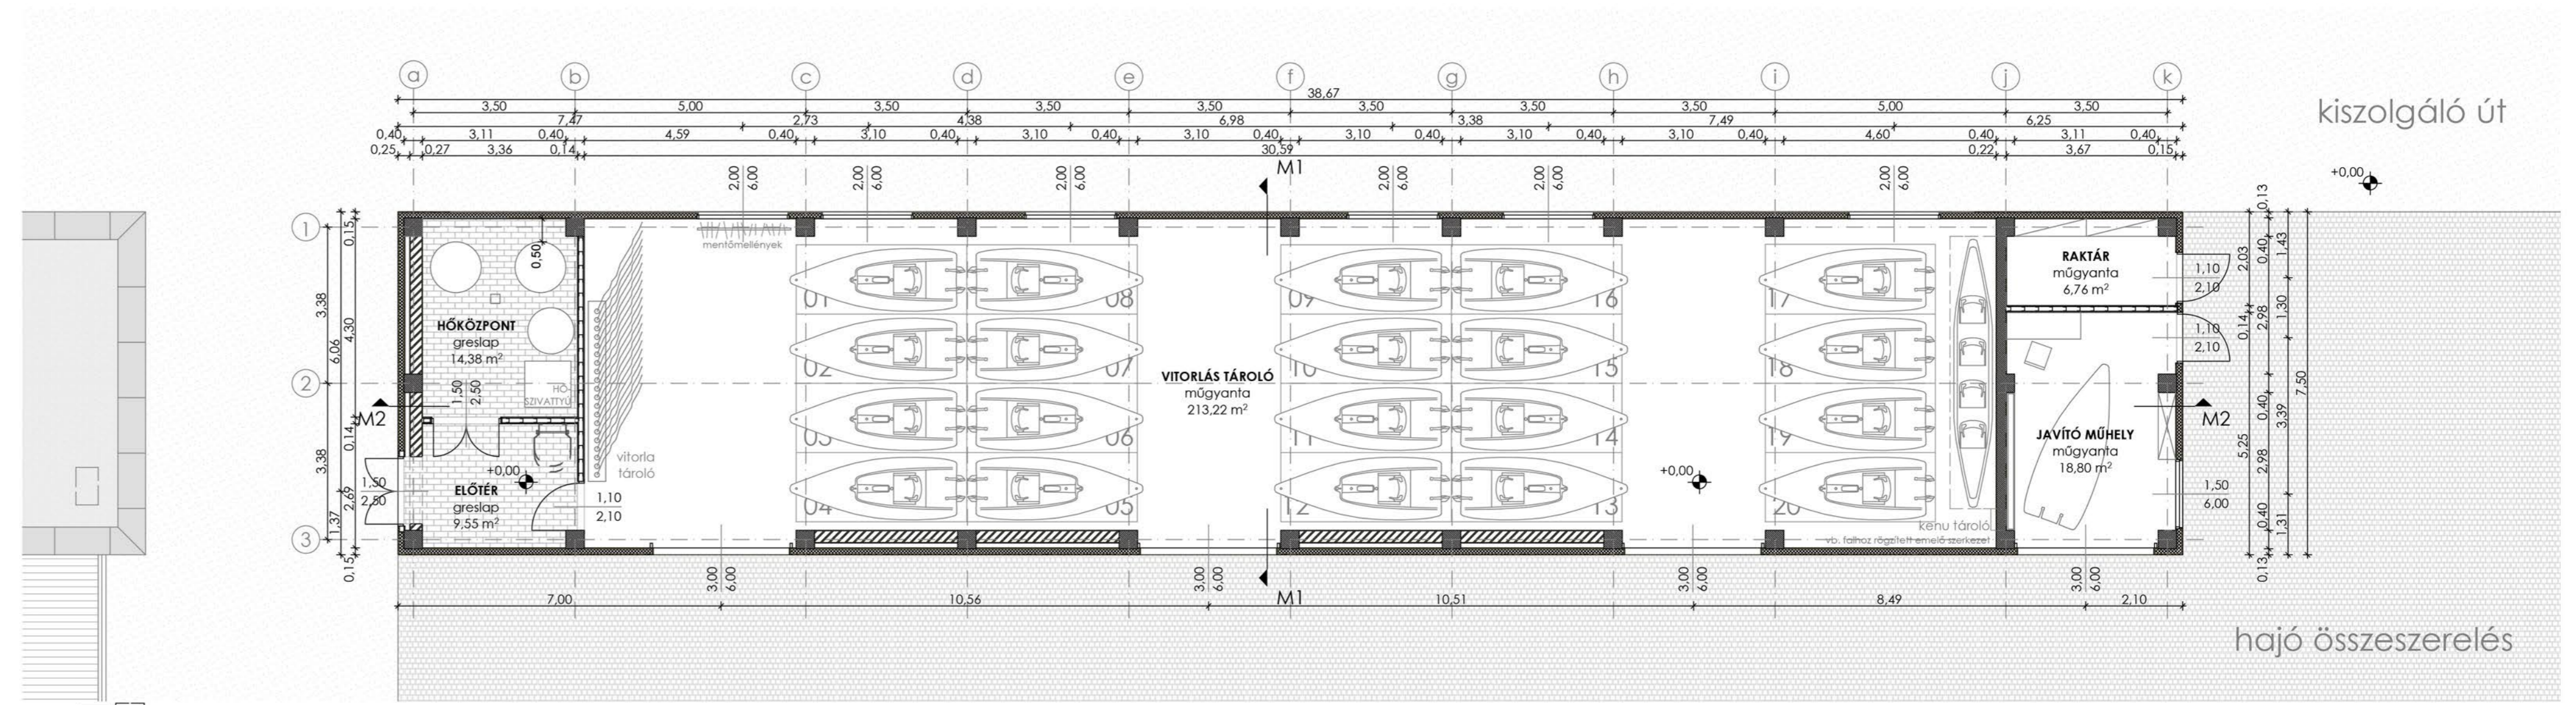


Alaprajz

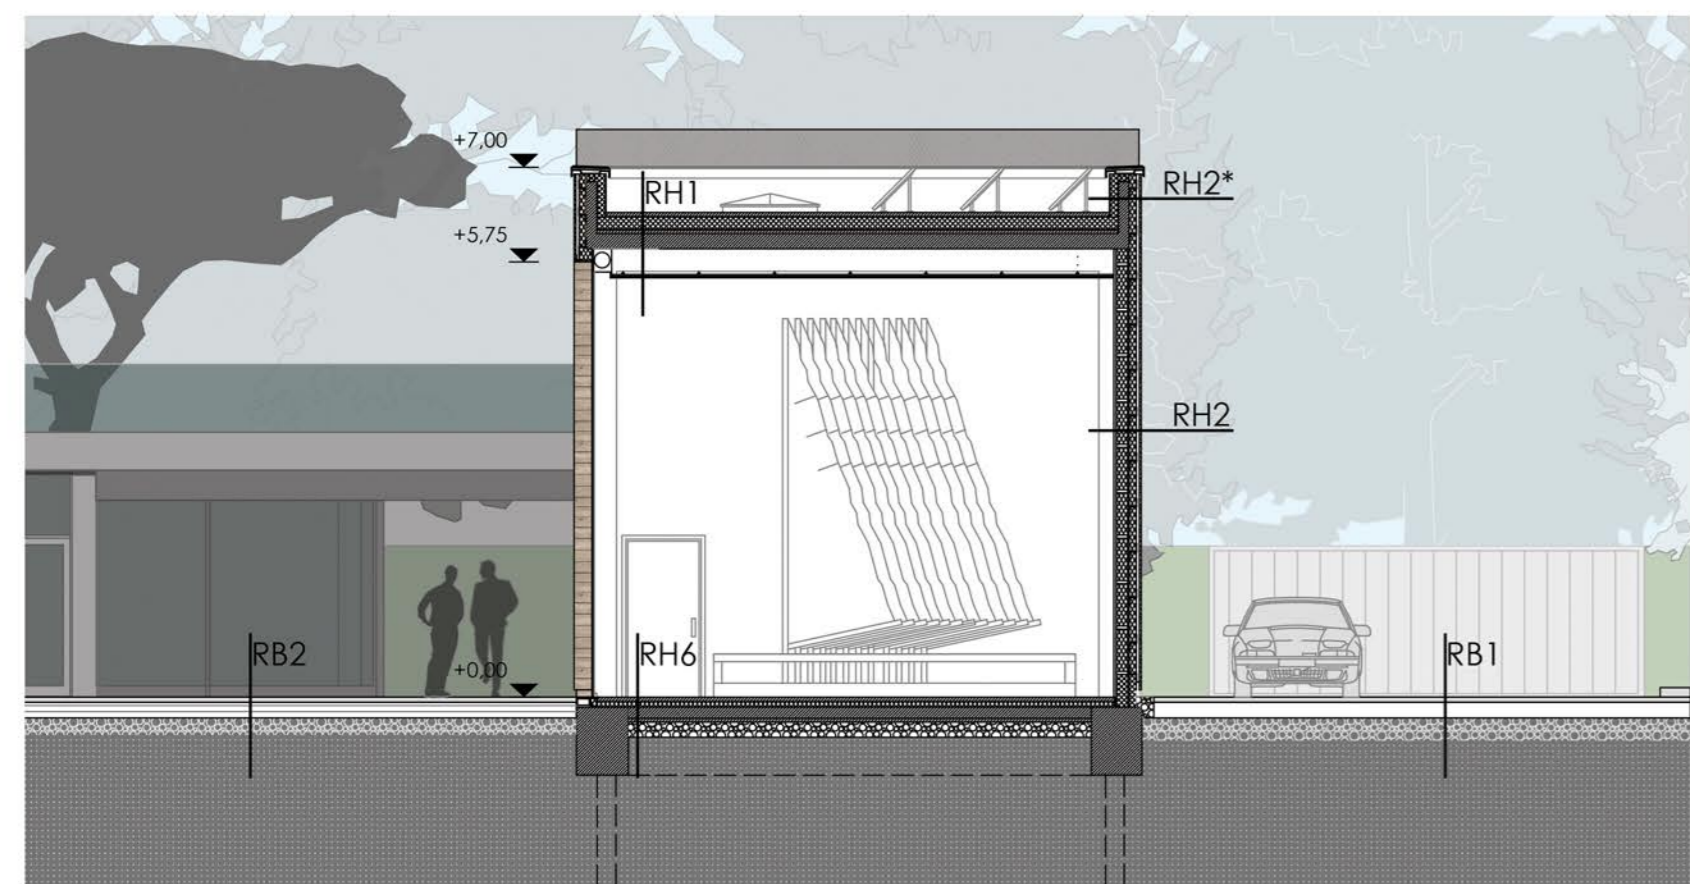

Keresztmetszet

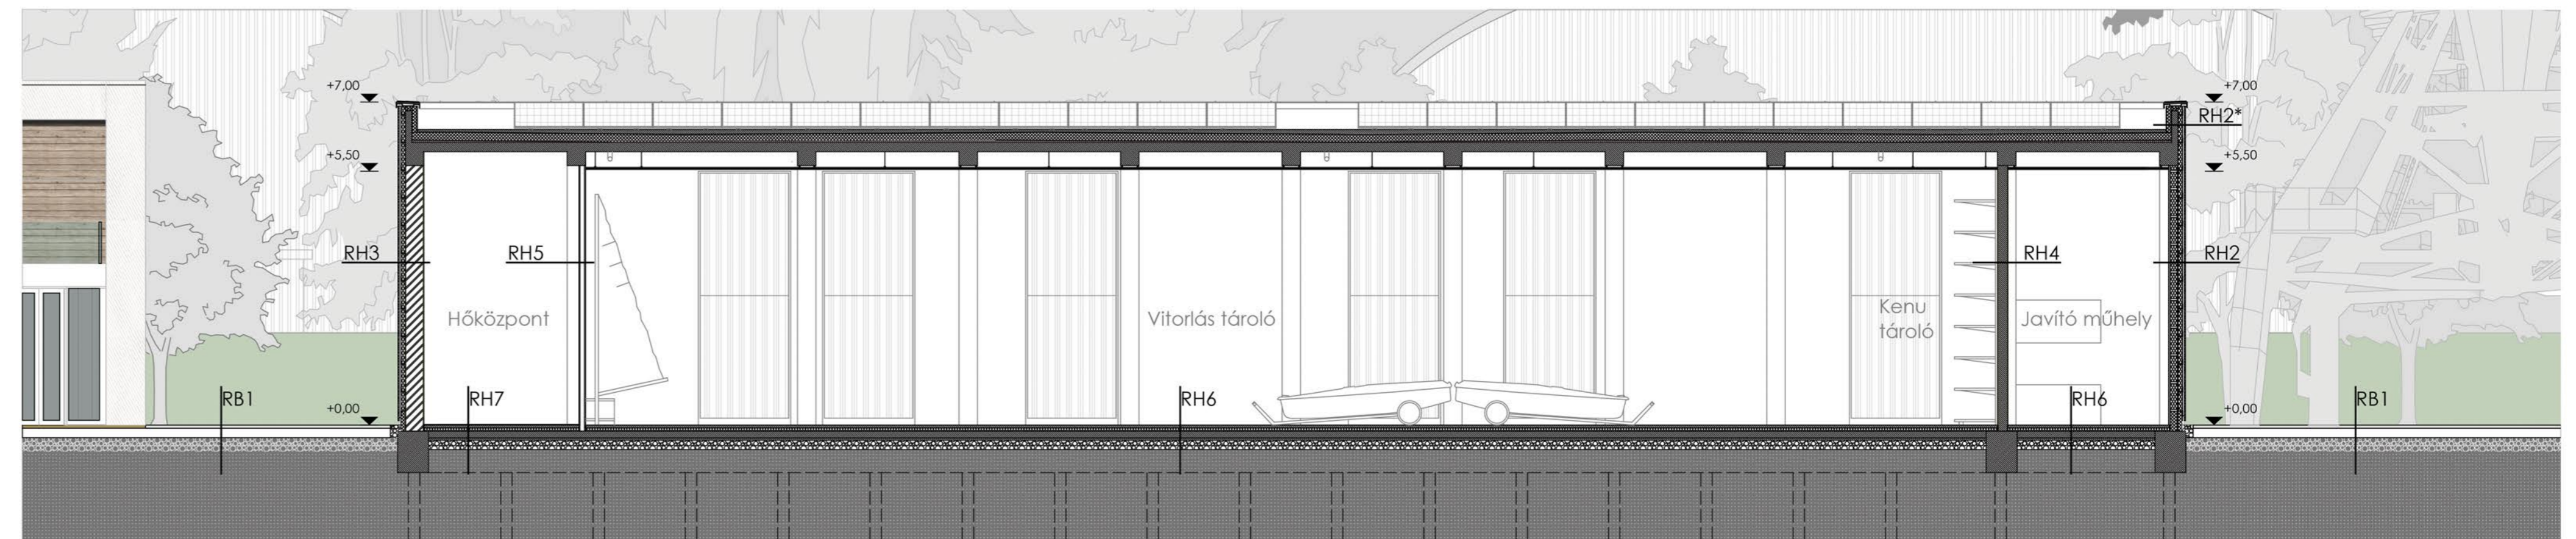


Hosszmetszet

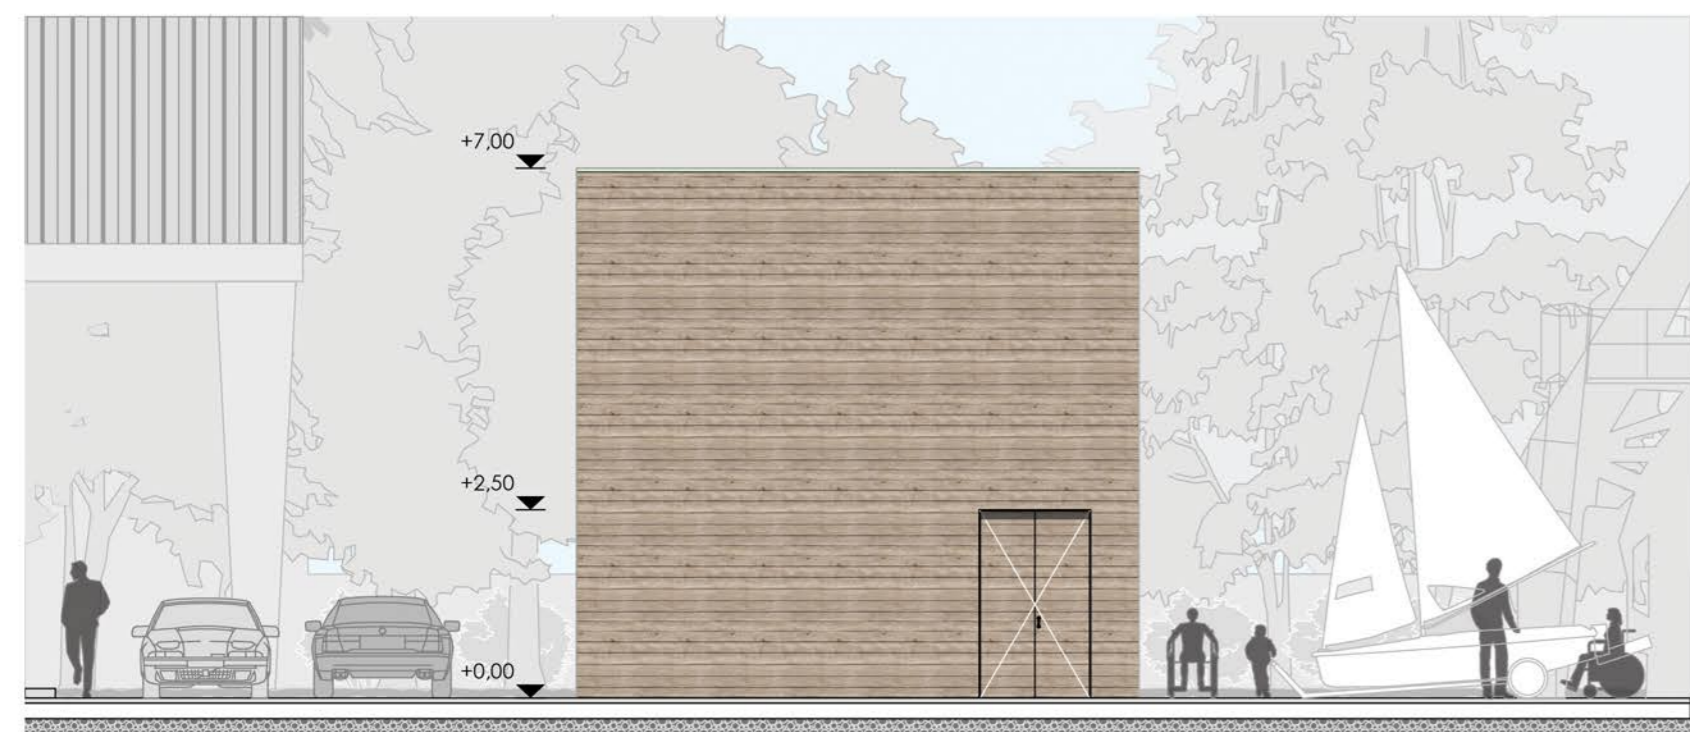

Északkeleti homlokzat



Északnyugati homlokzat

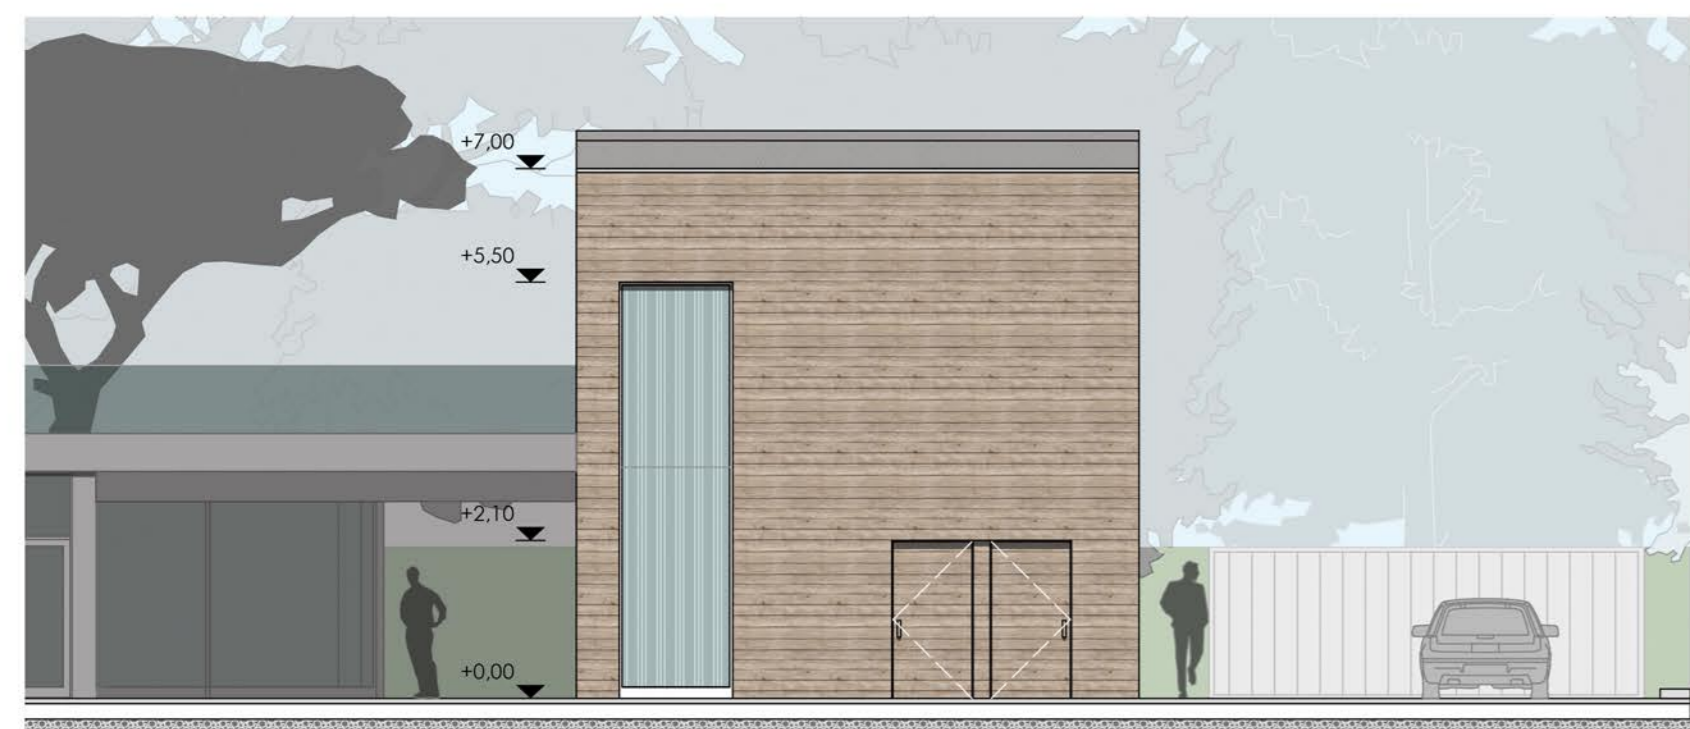

Délnyugati homlokzat



Délkeleti homlokzat