

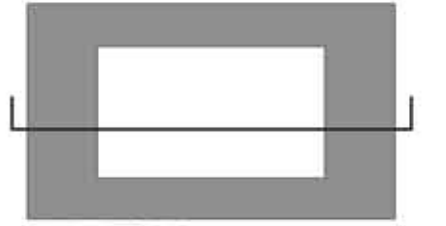


HOSSZMETSZETEK M=1:250

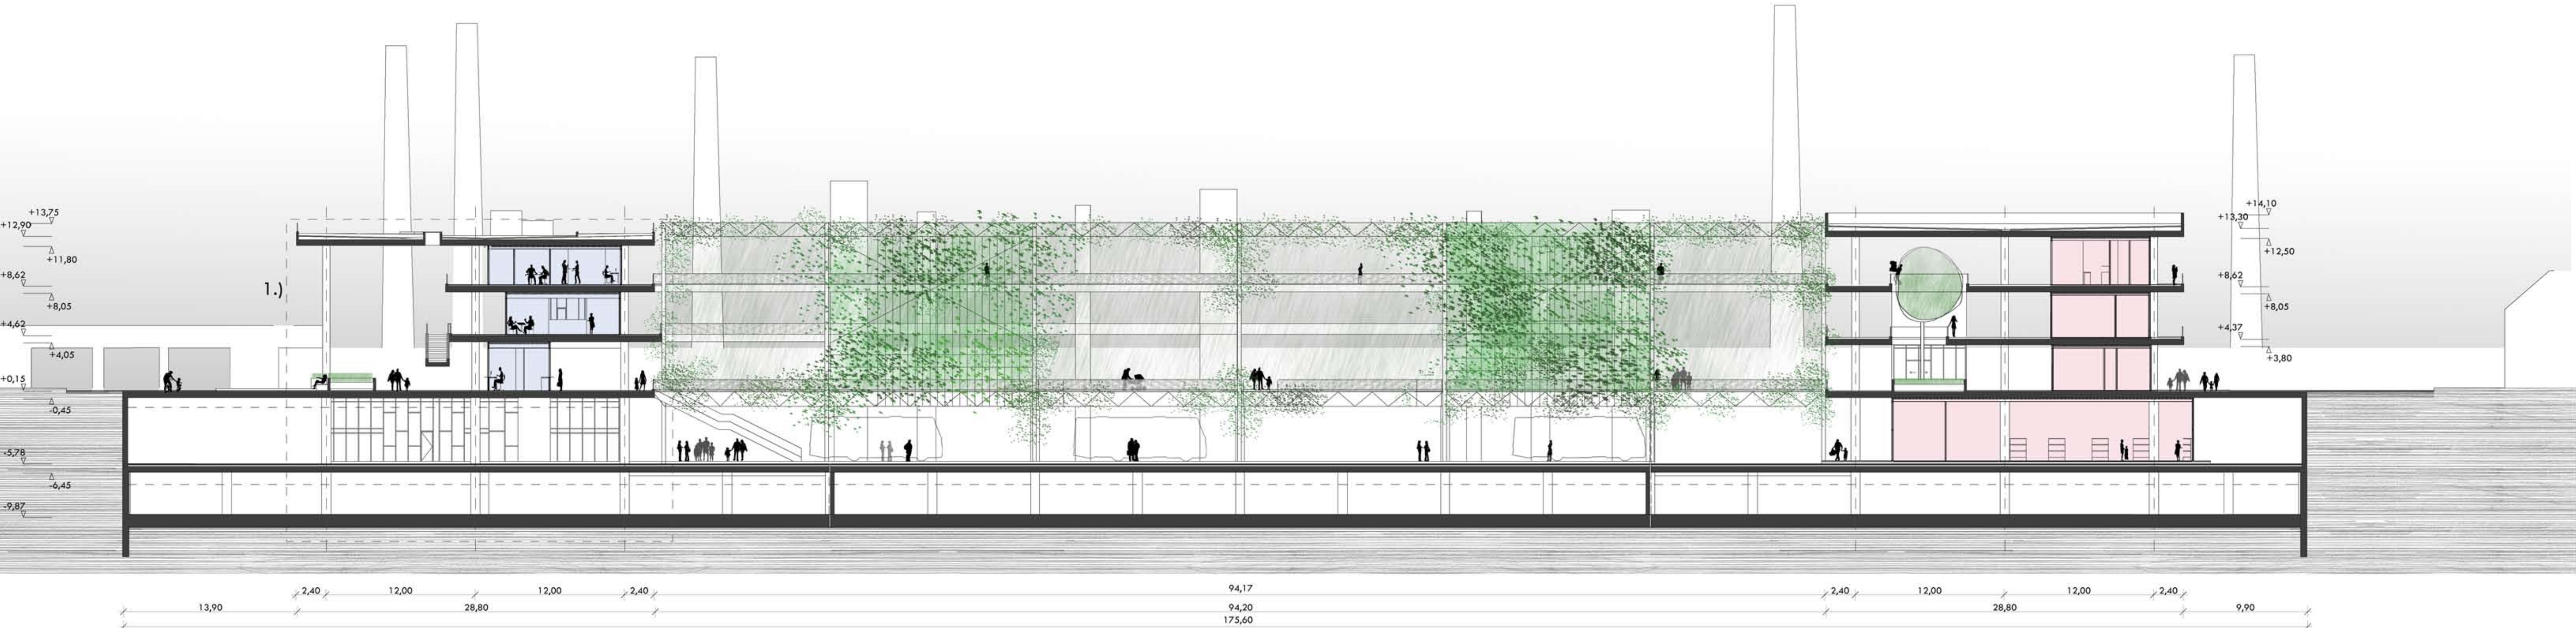

1.) Az M=1:50 léptékű A-A metszet részlete A-A METSZET

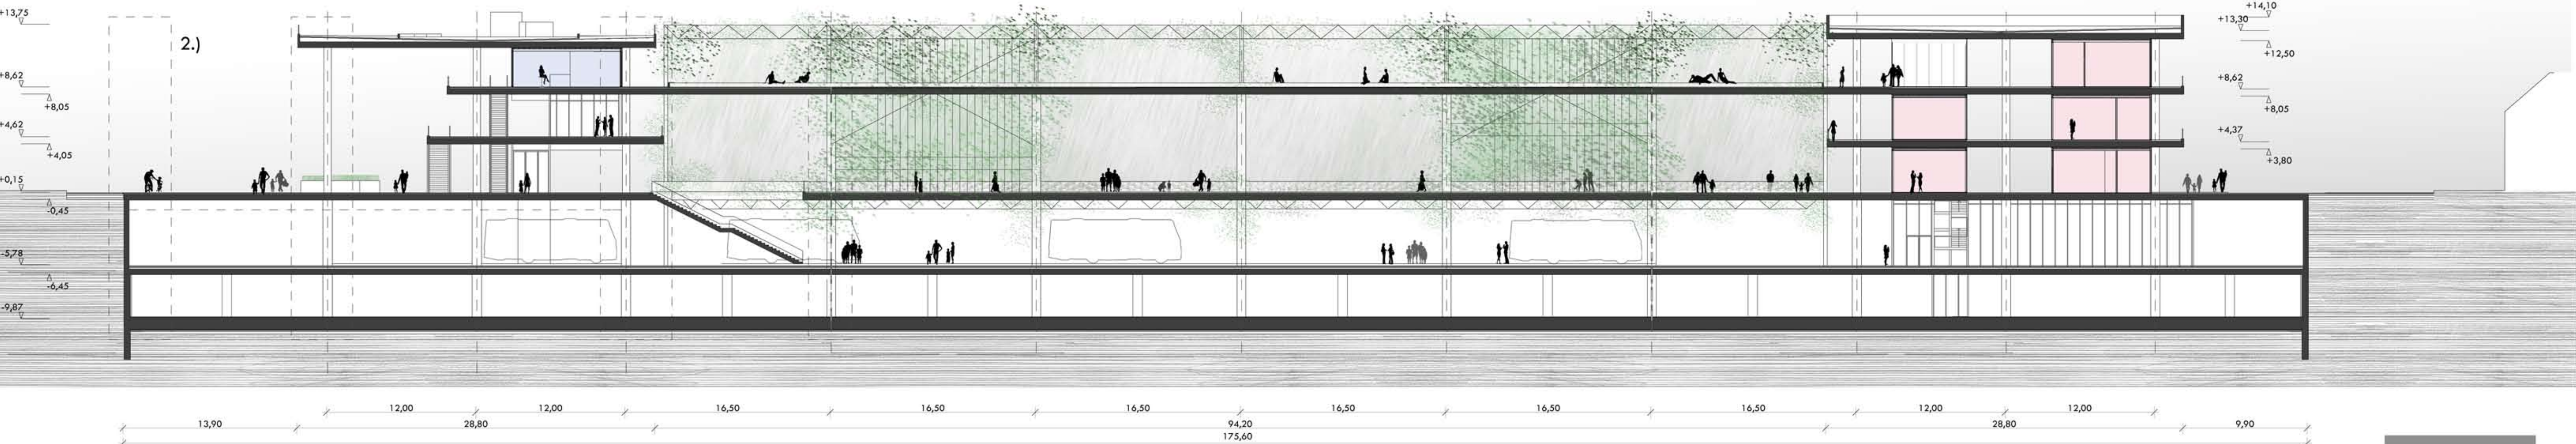

2.) Az M=1:50 léptékű B-B metszet részletei B-B METSZET