

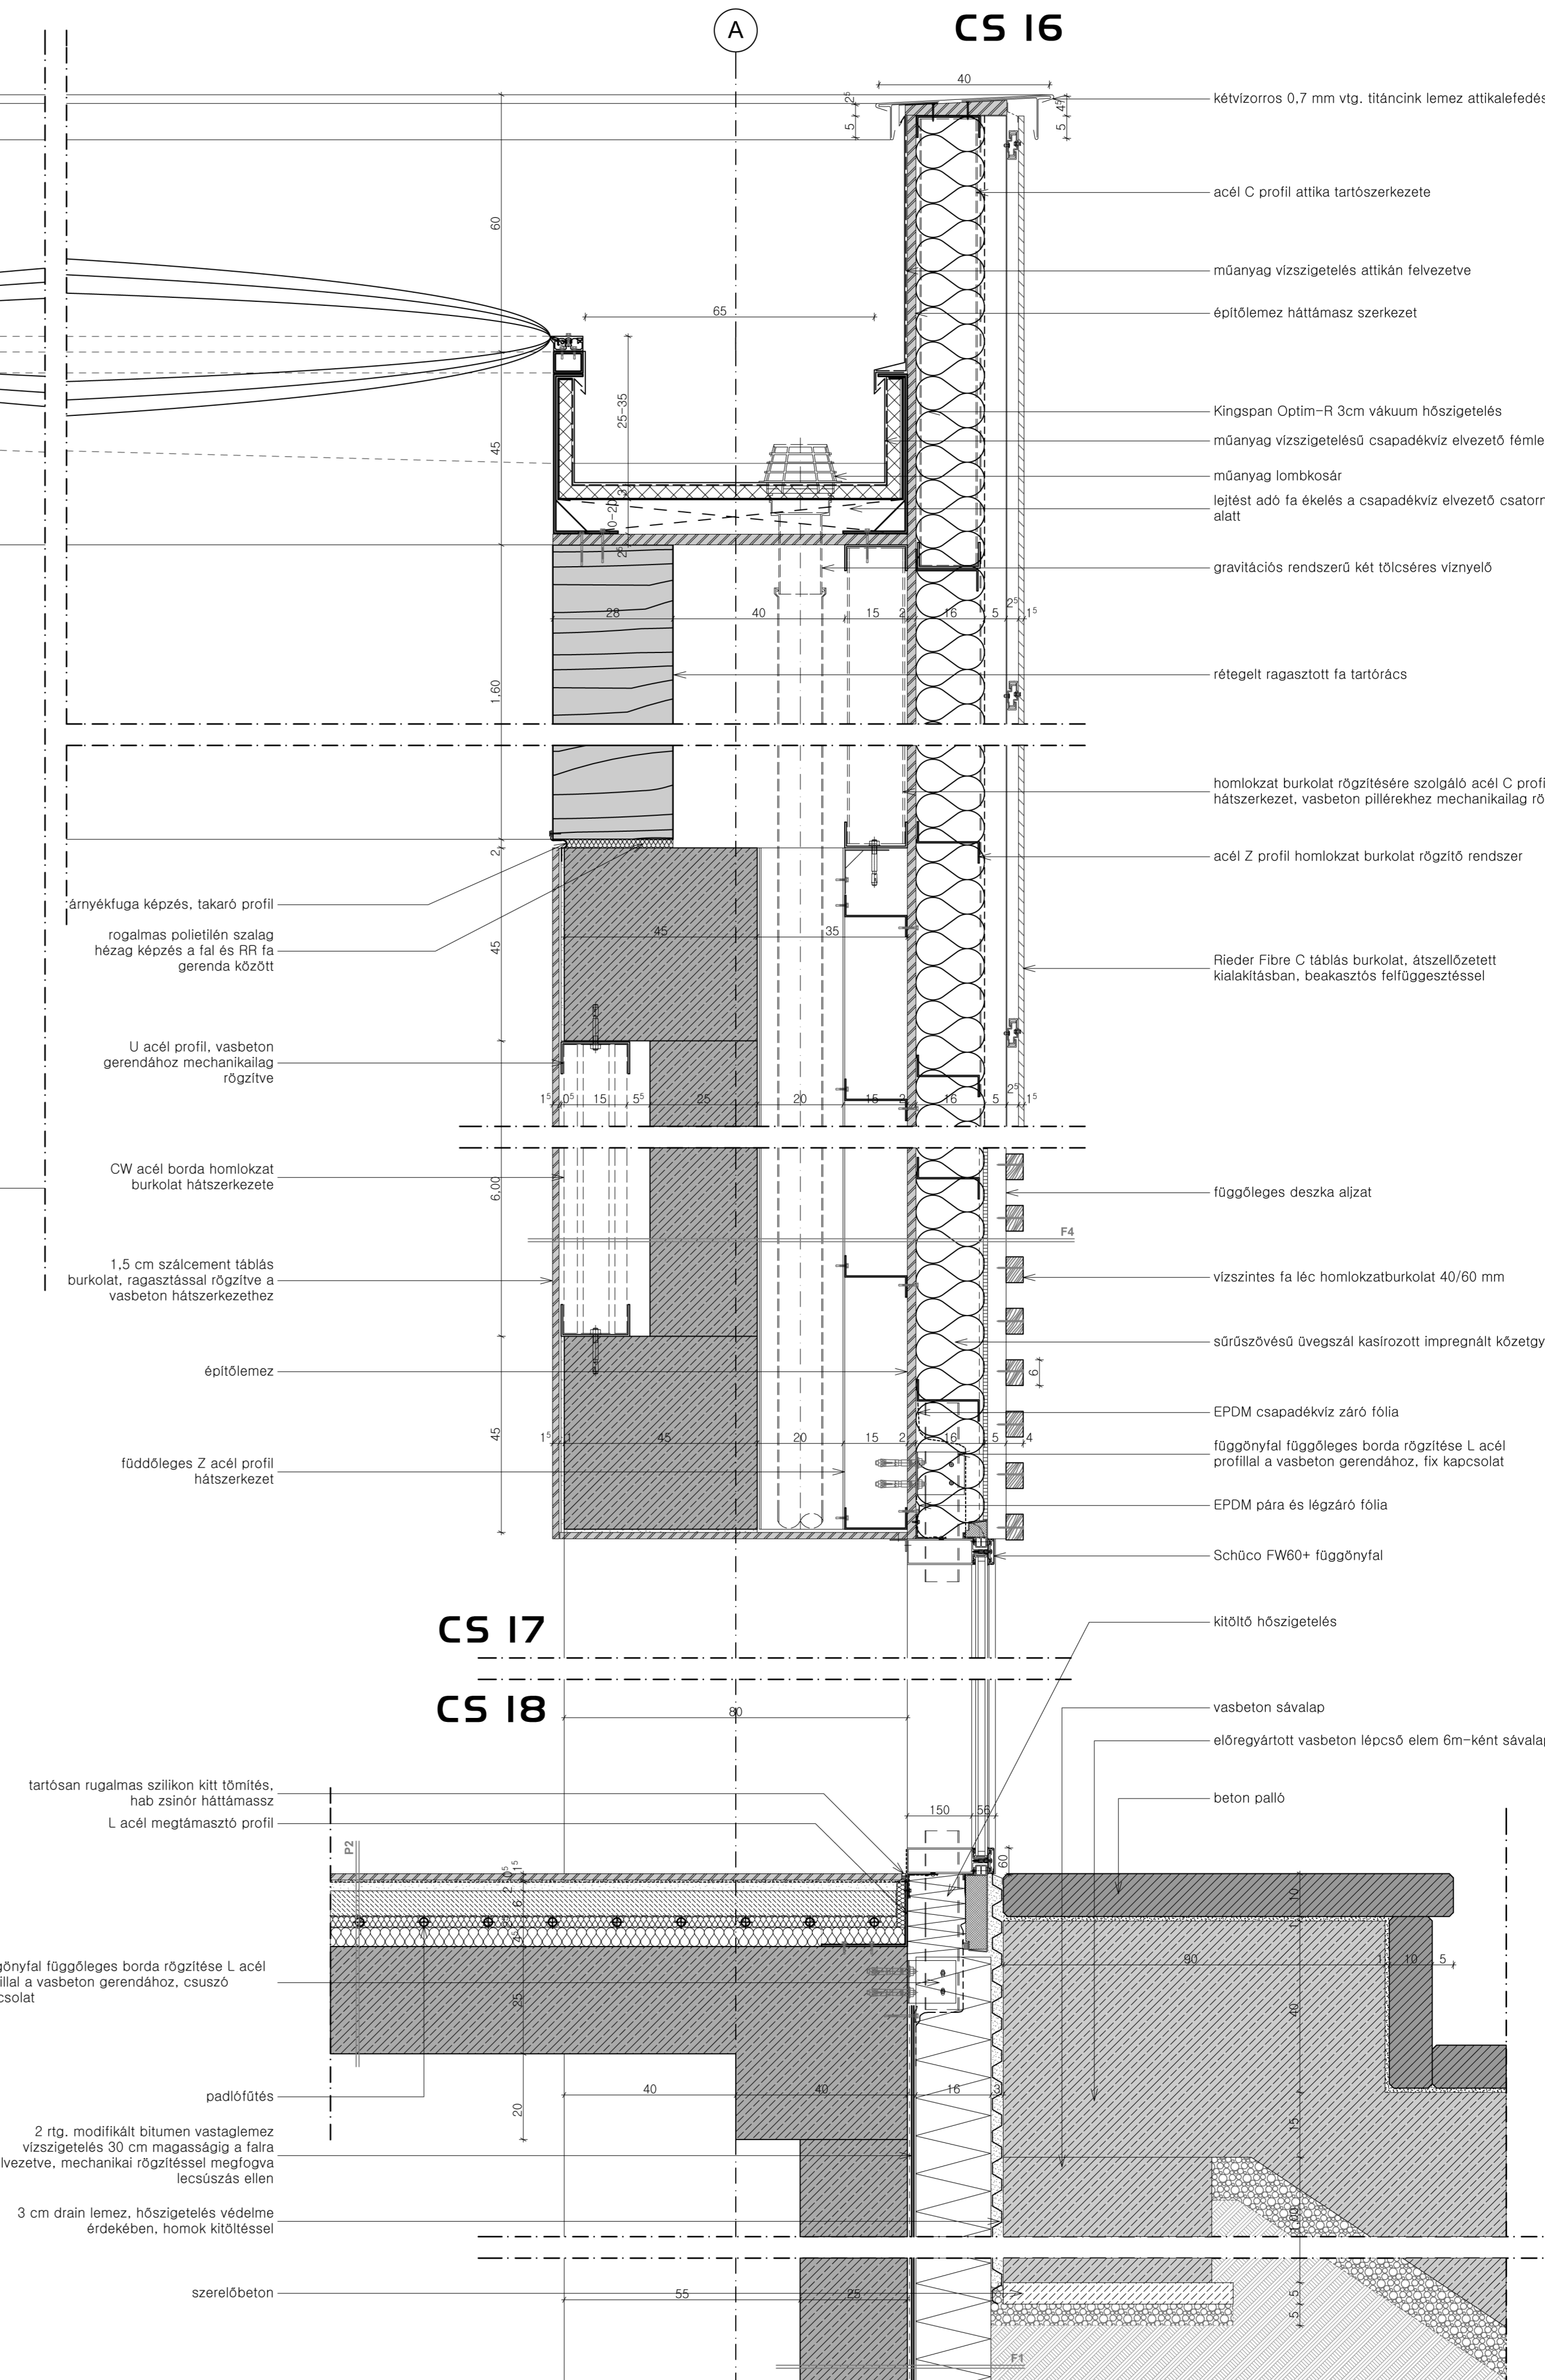
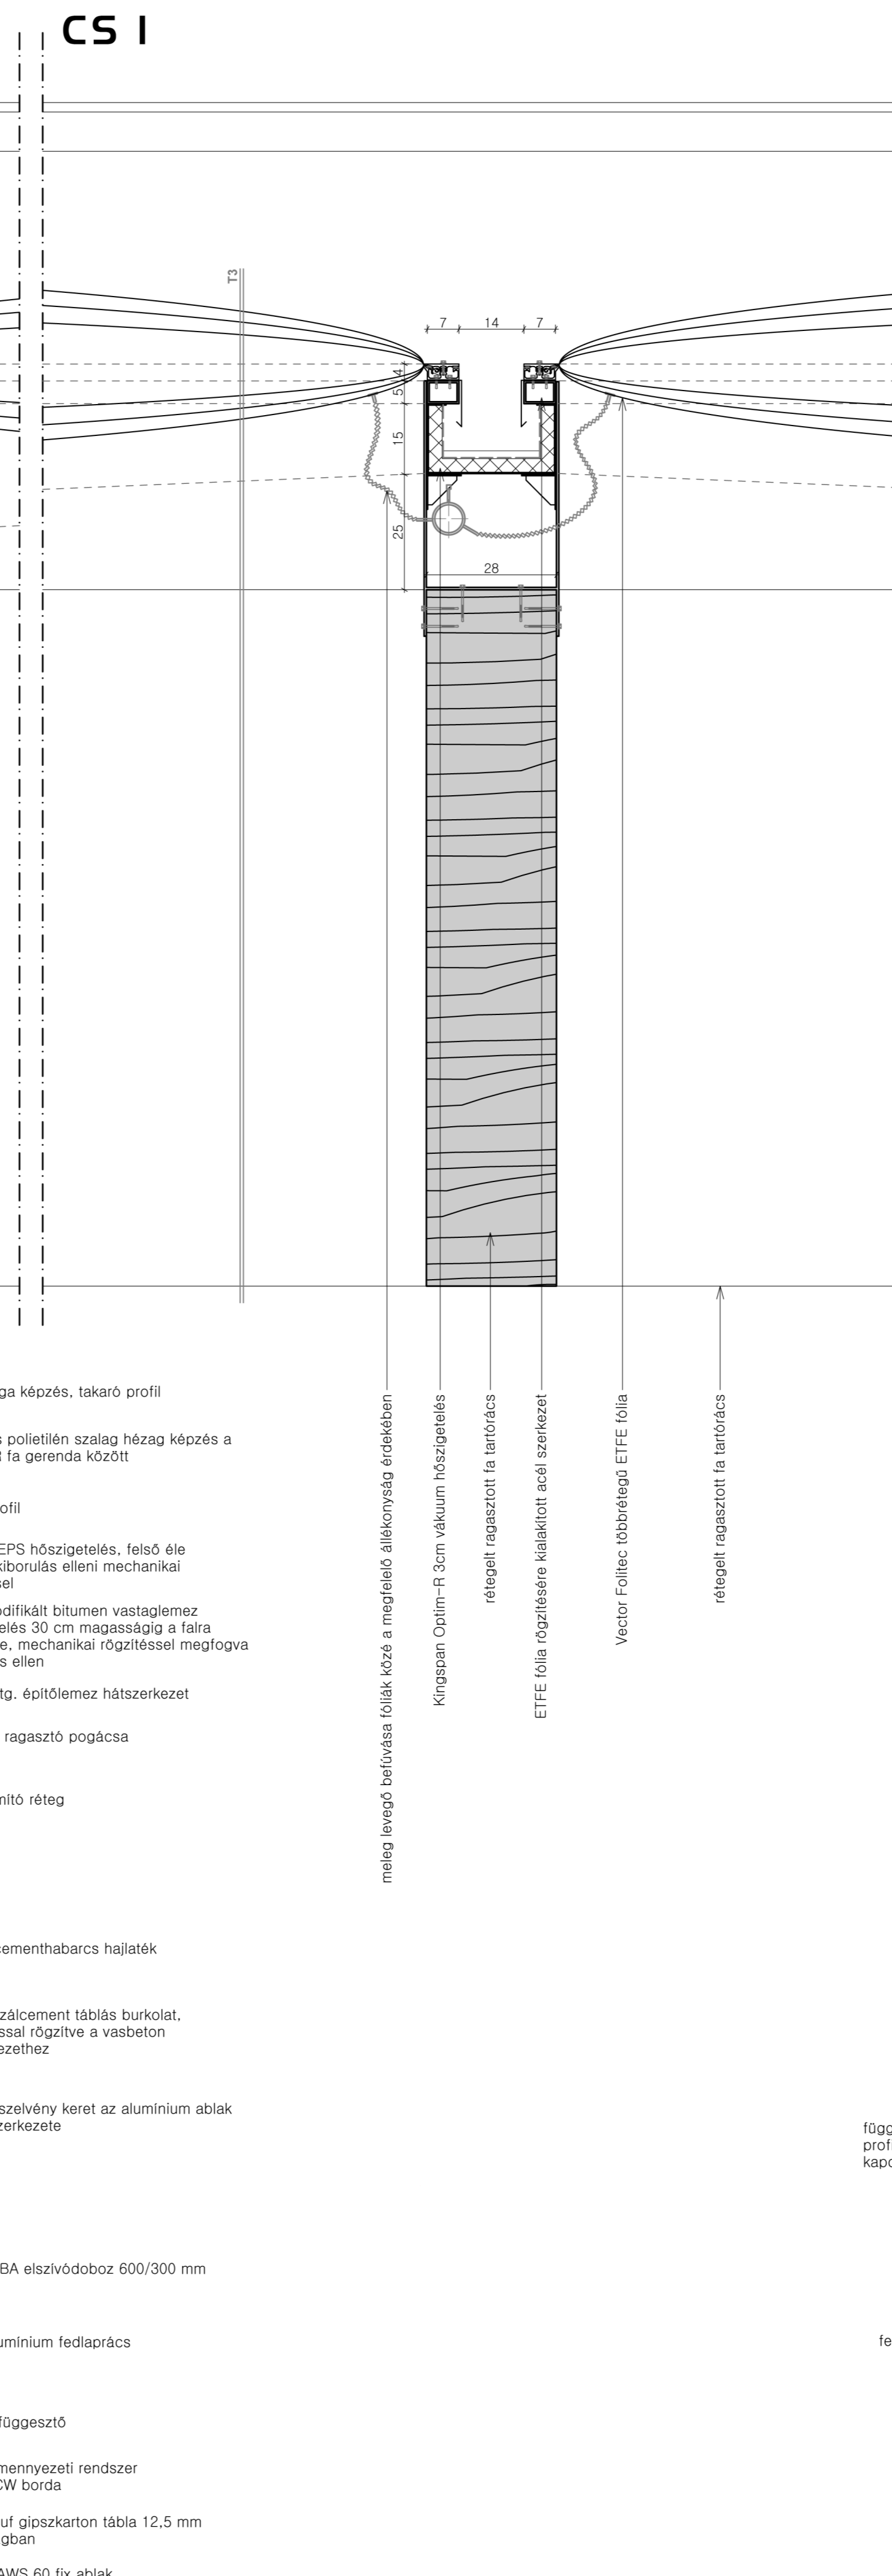
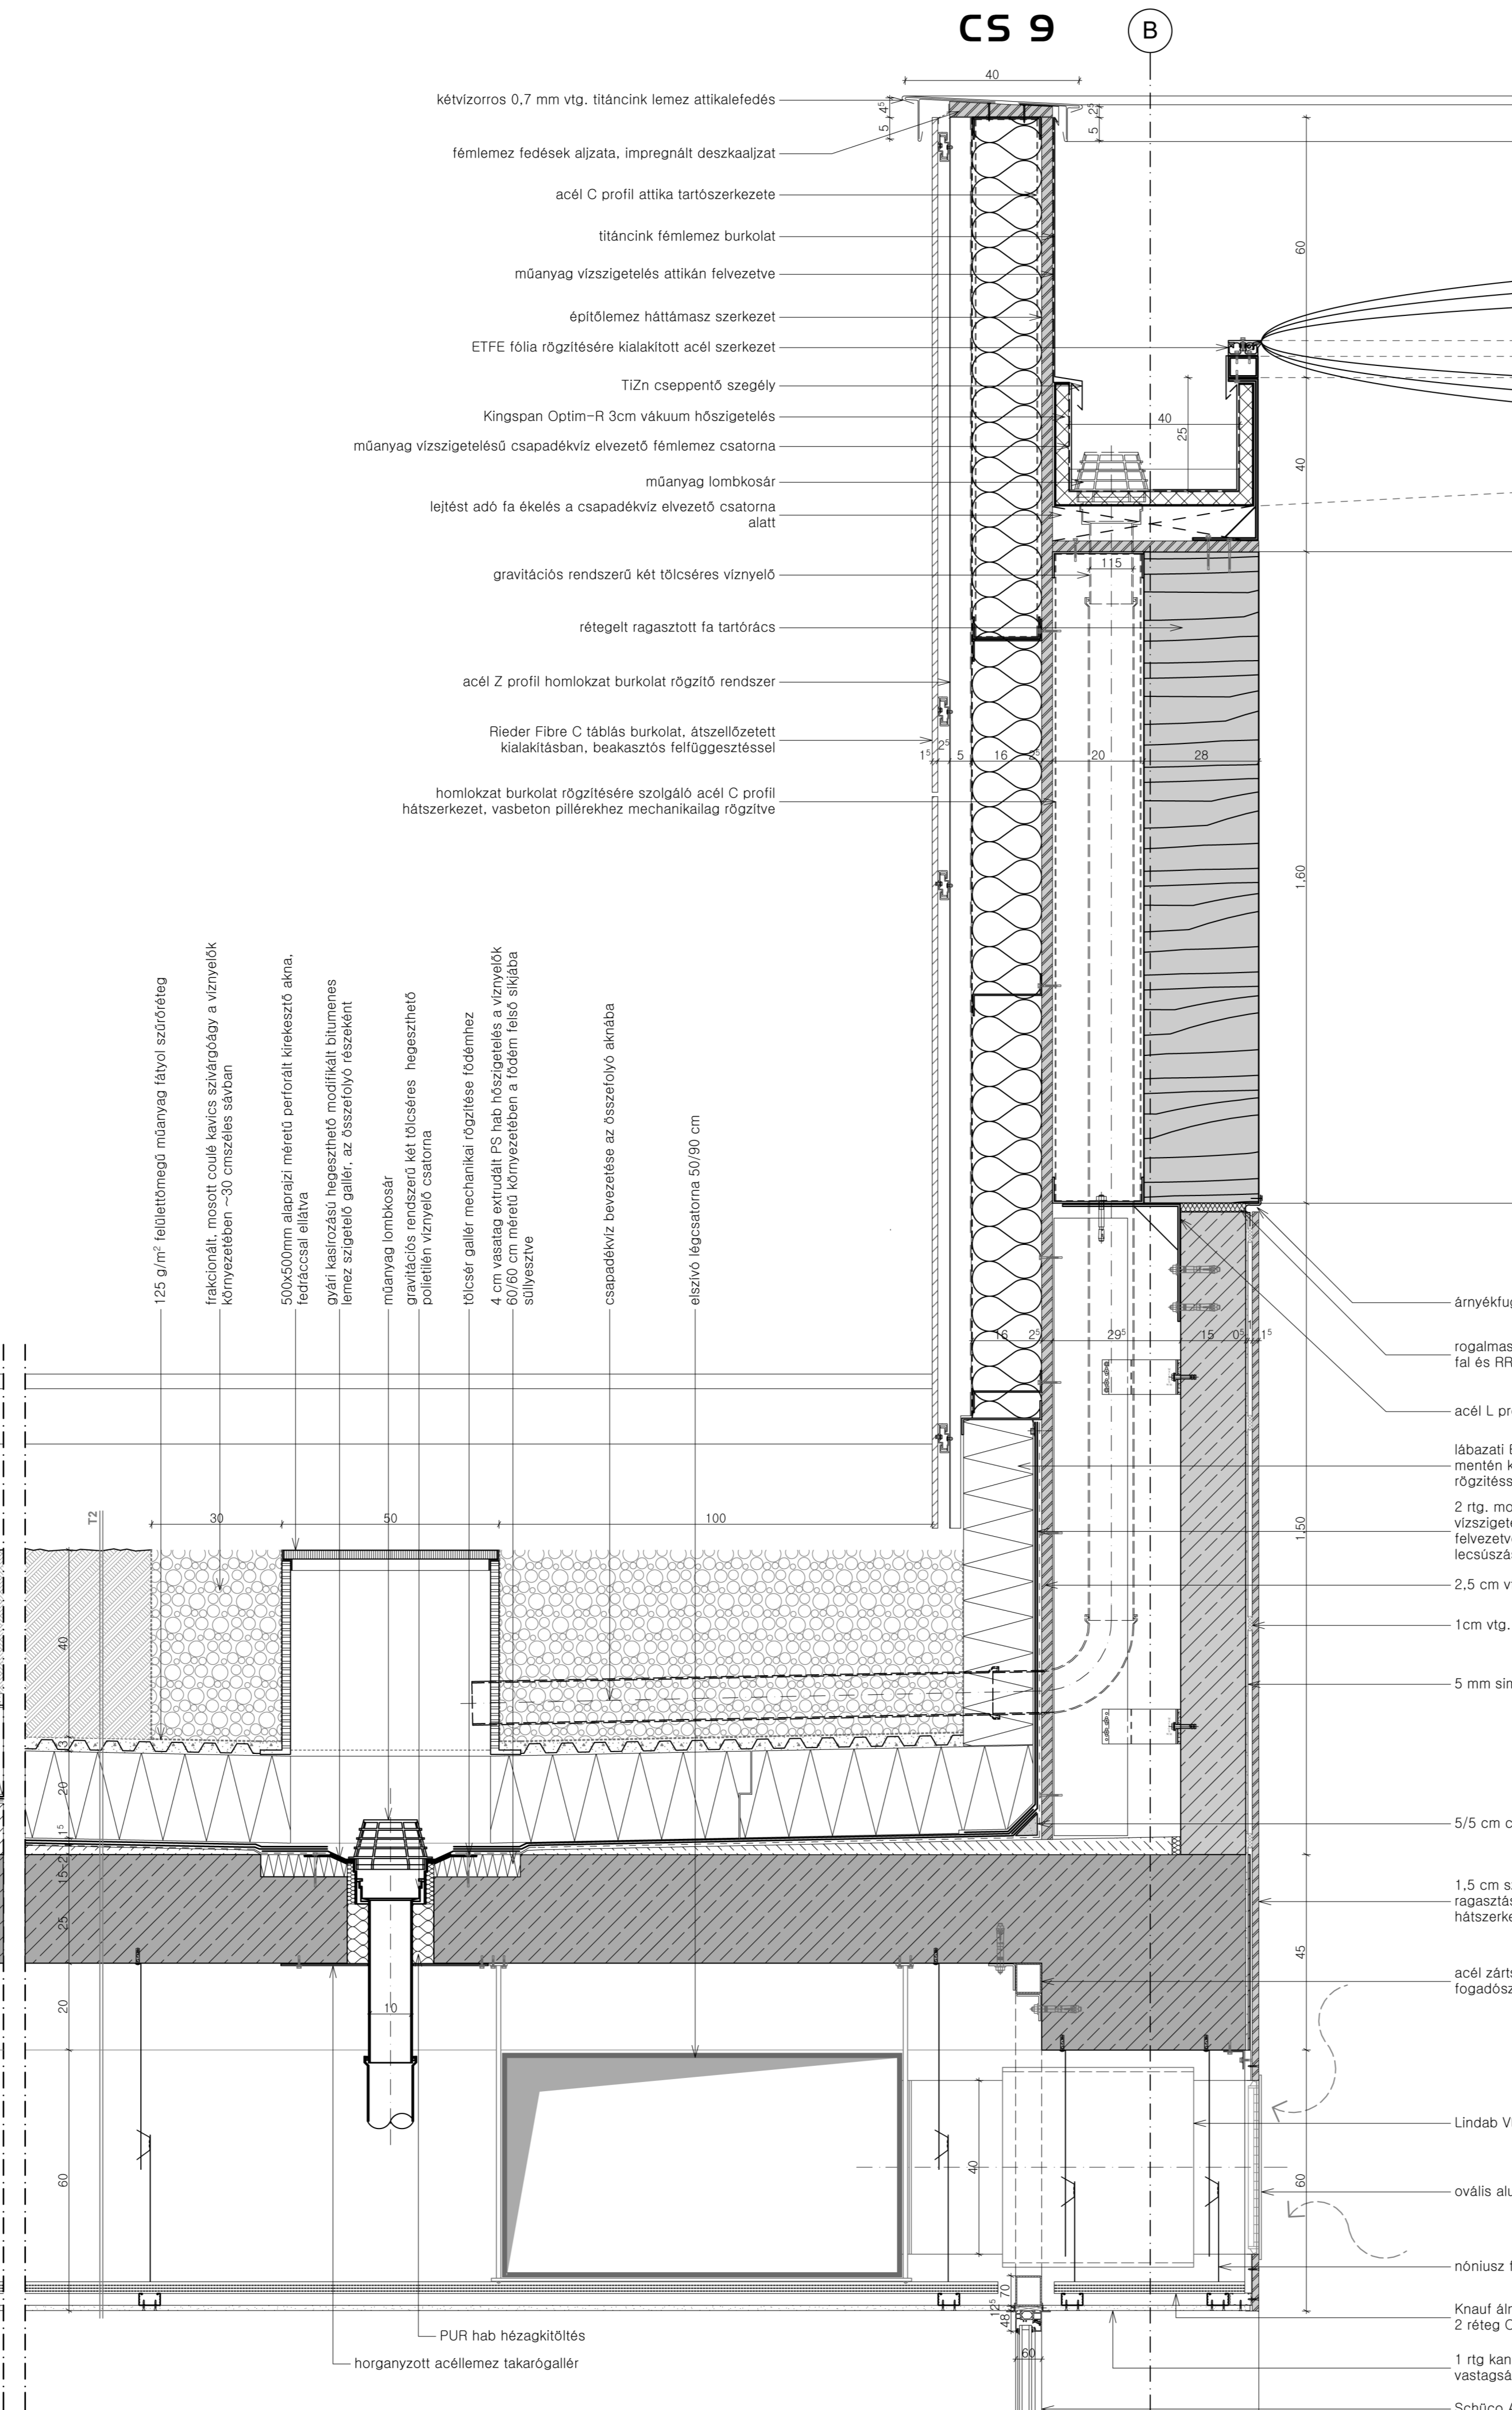


FA TARTÓRÁCS CSOMÓPONTI KIALAKÍTÁSA

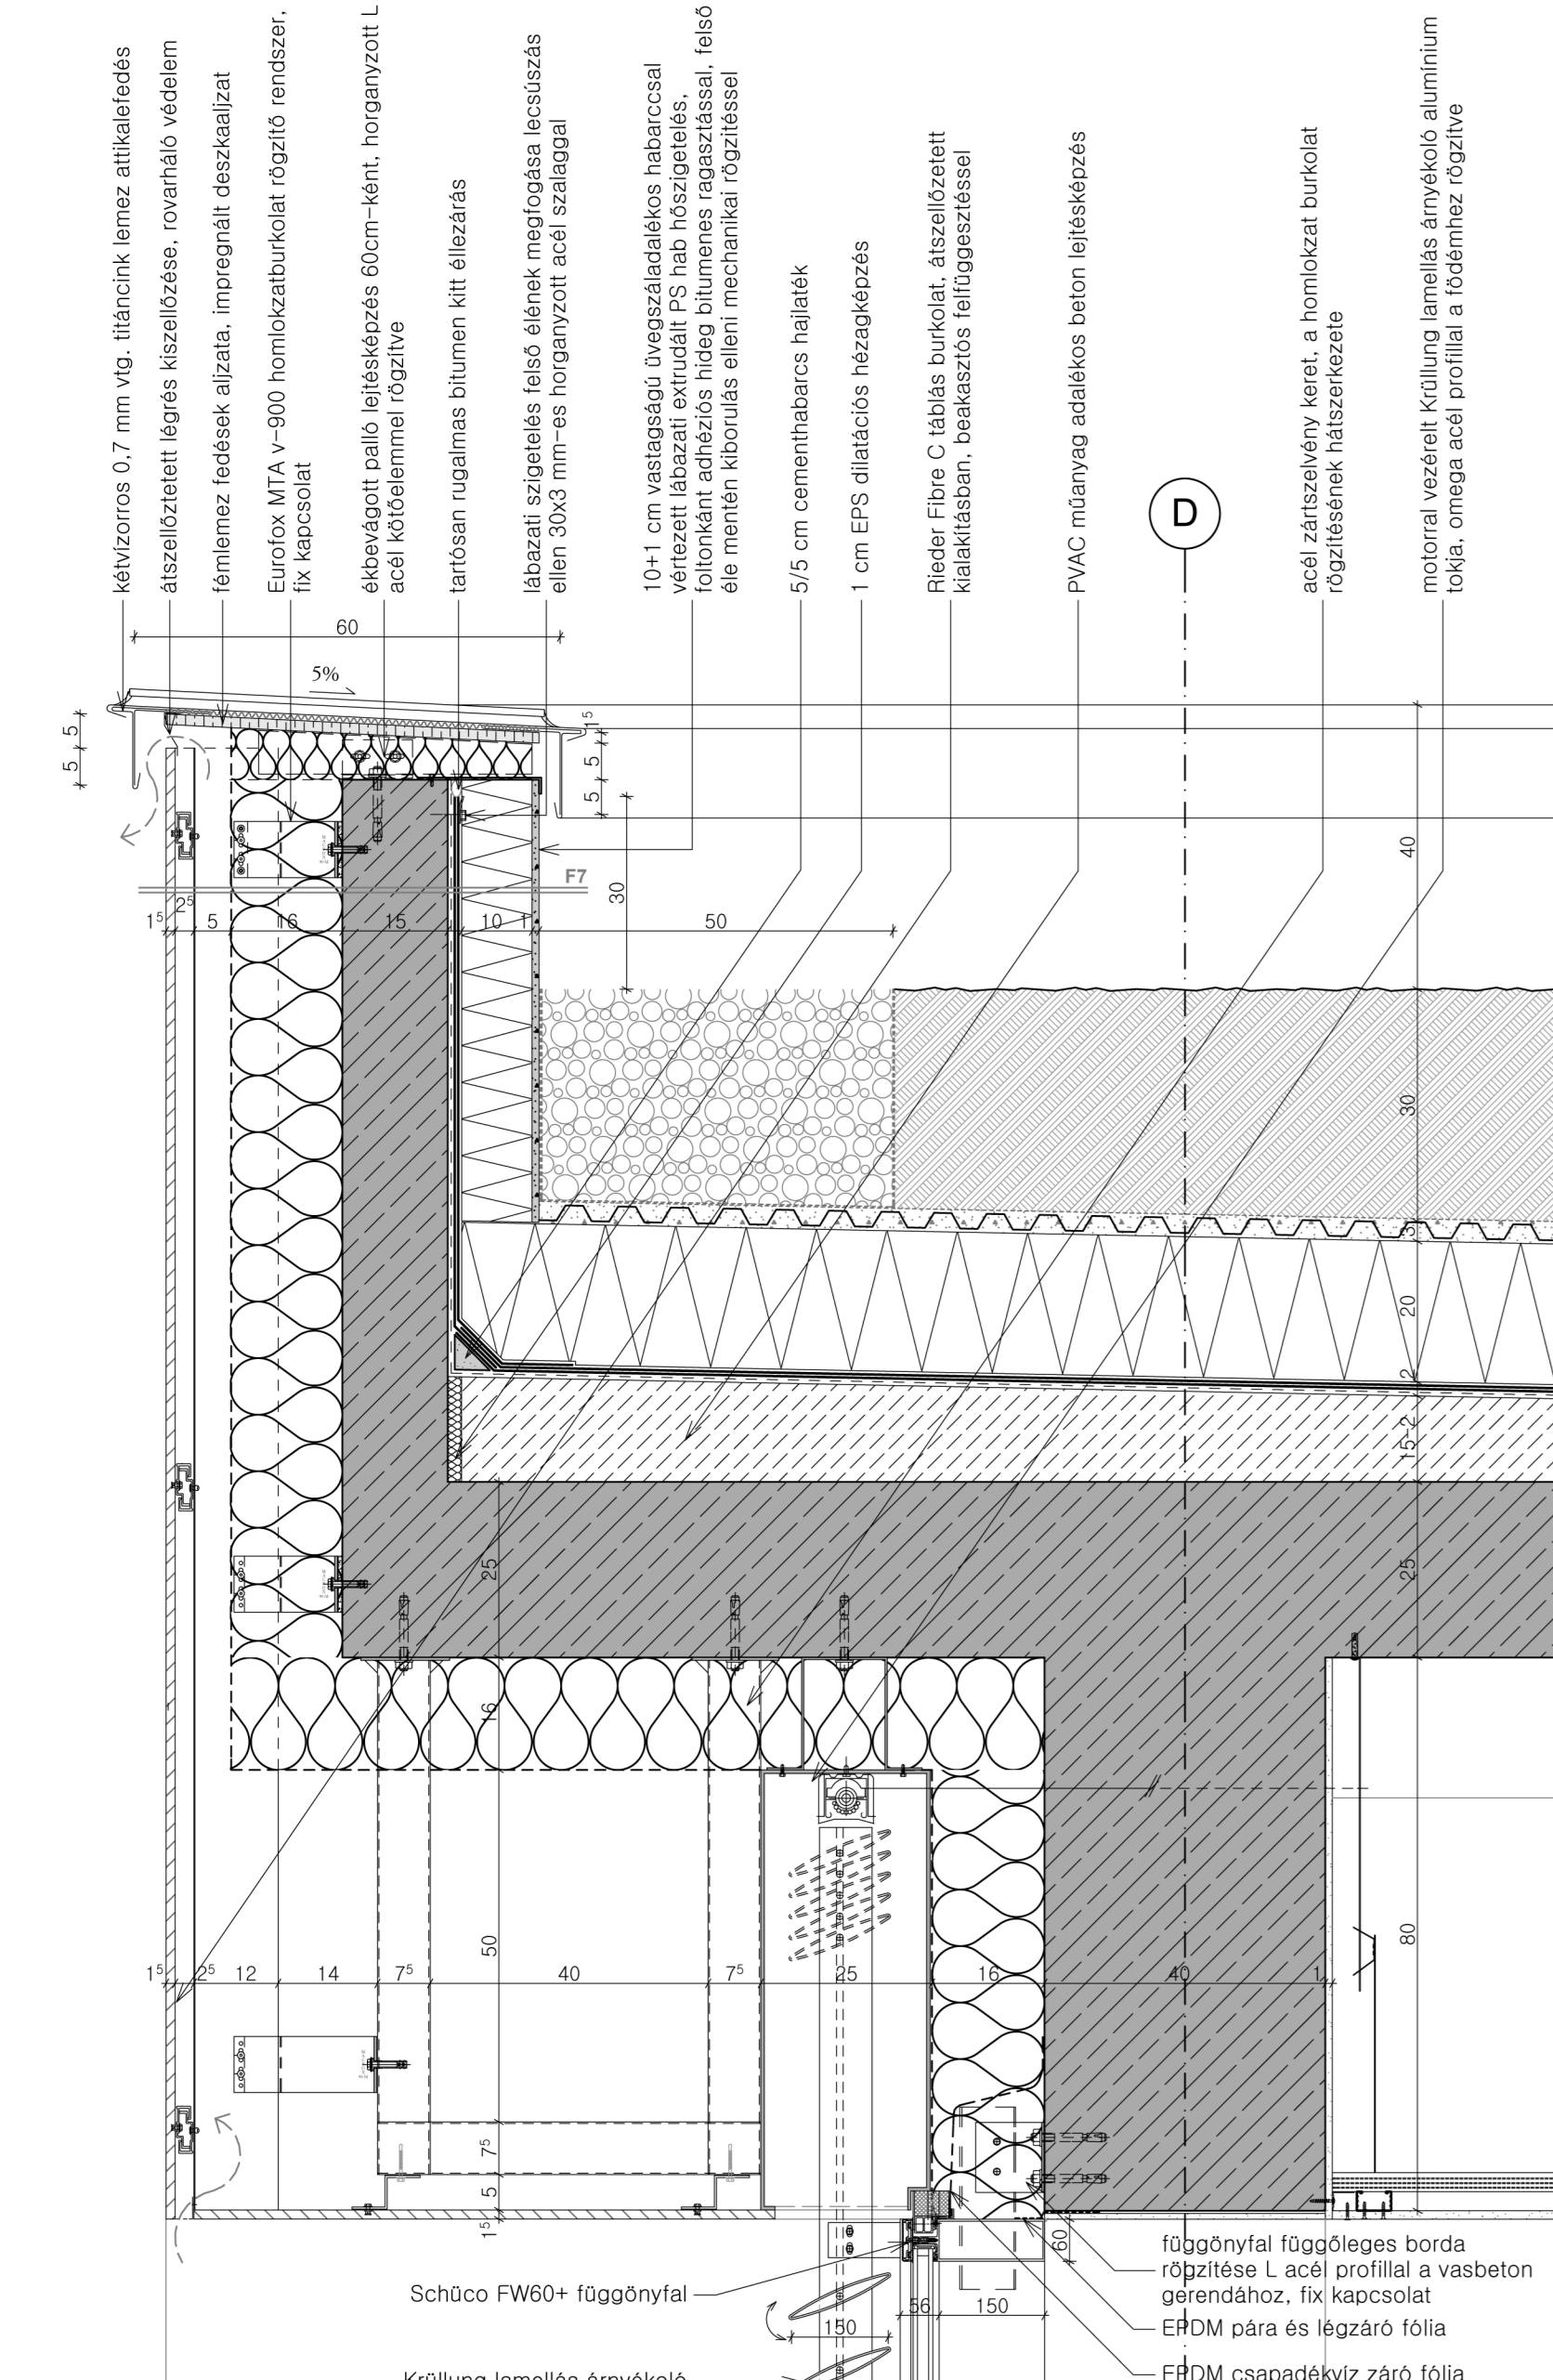

CSOMÓPONTI RAJZOK M 1:10

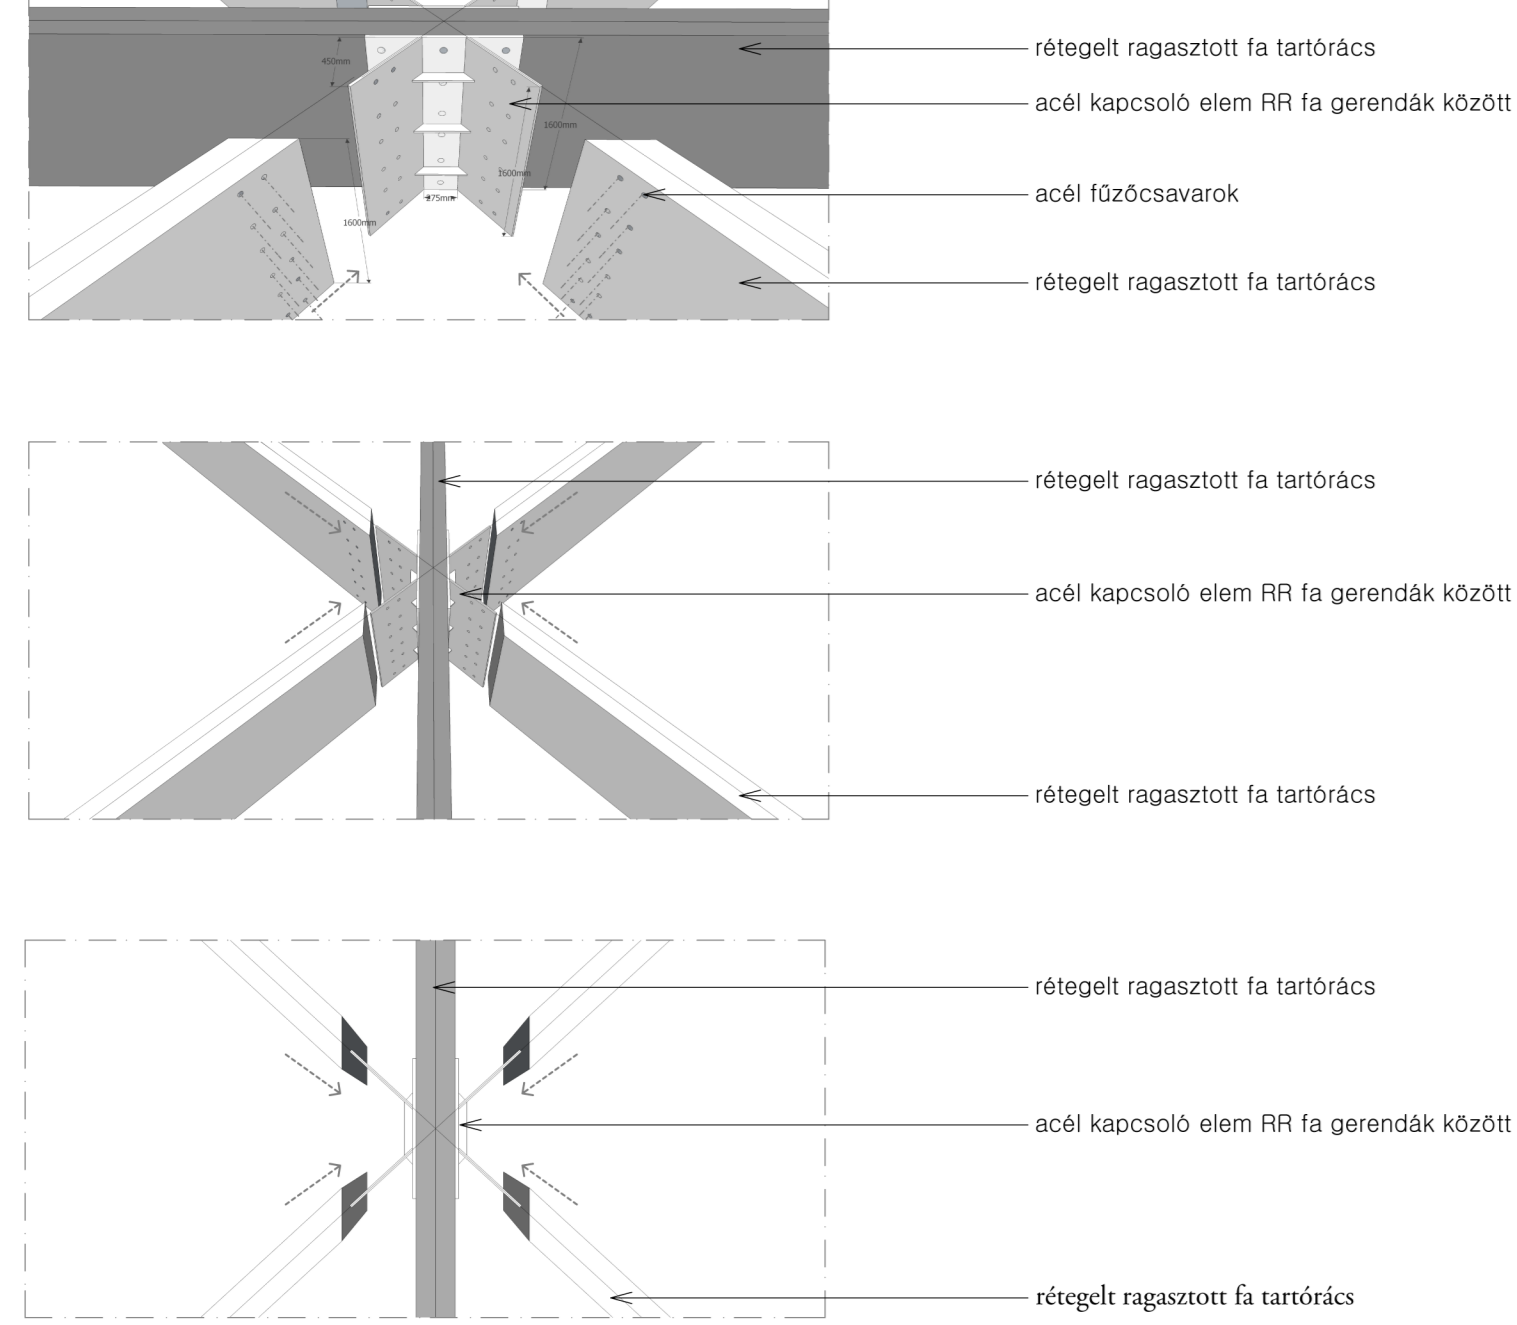