



ORGANIZÁCIÓS TERV M 1:250

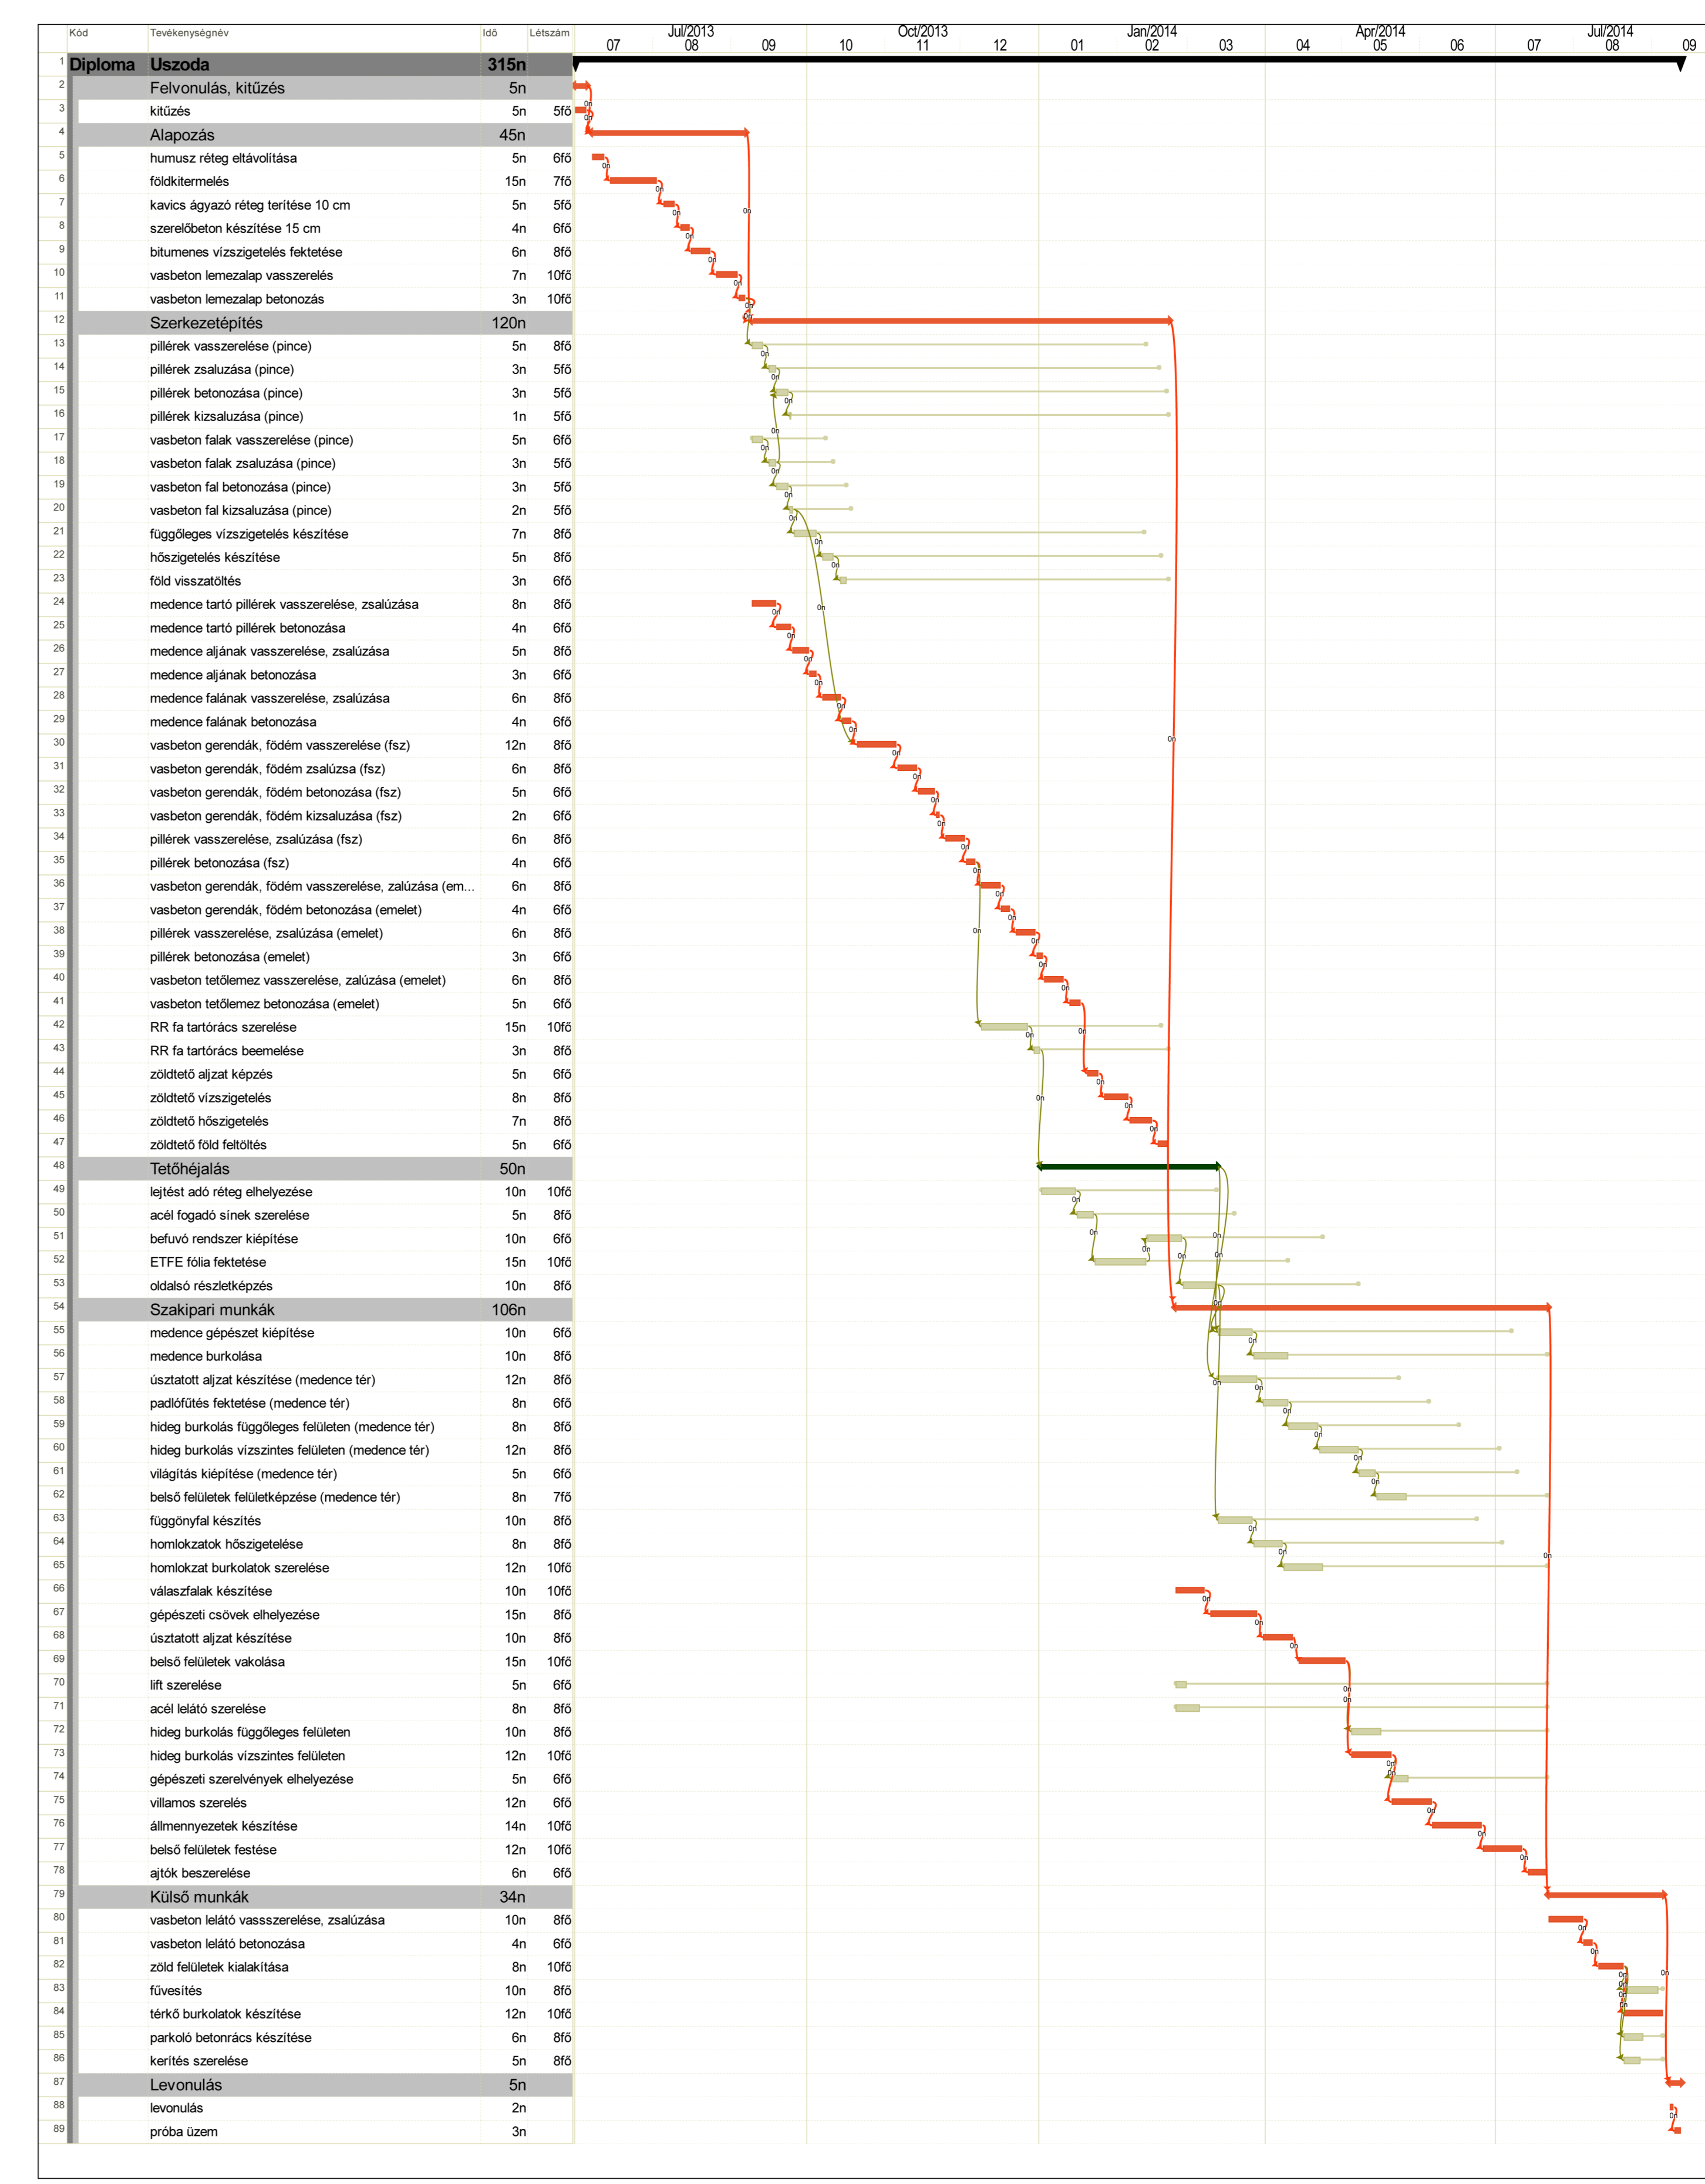

HÁLÓS ÜTEMTERV

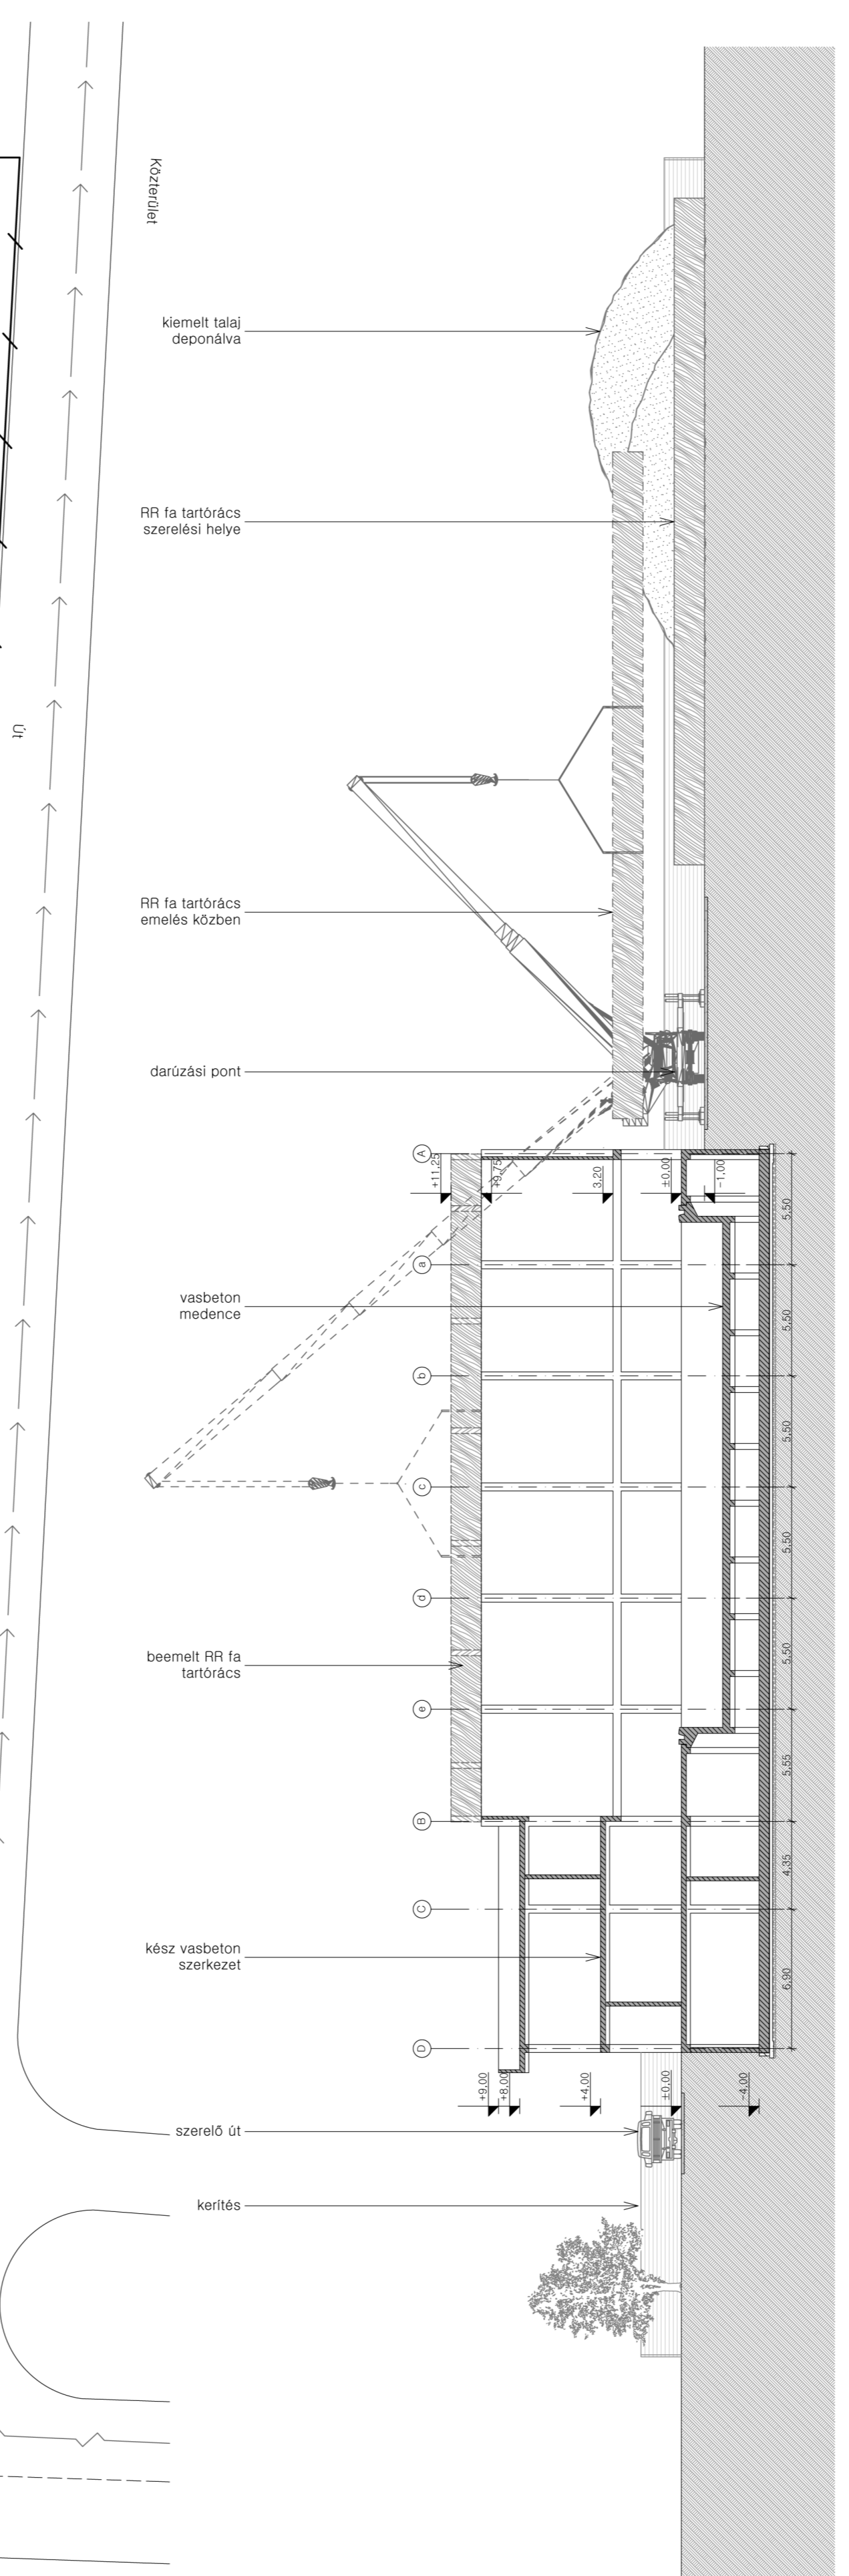