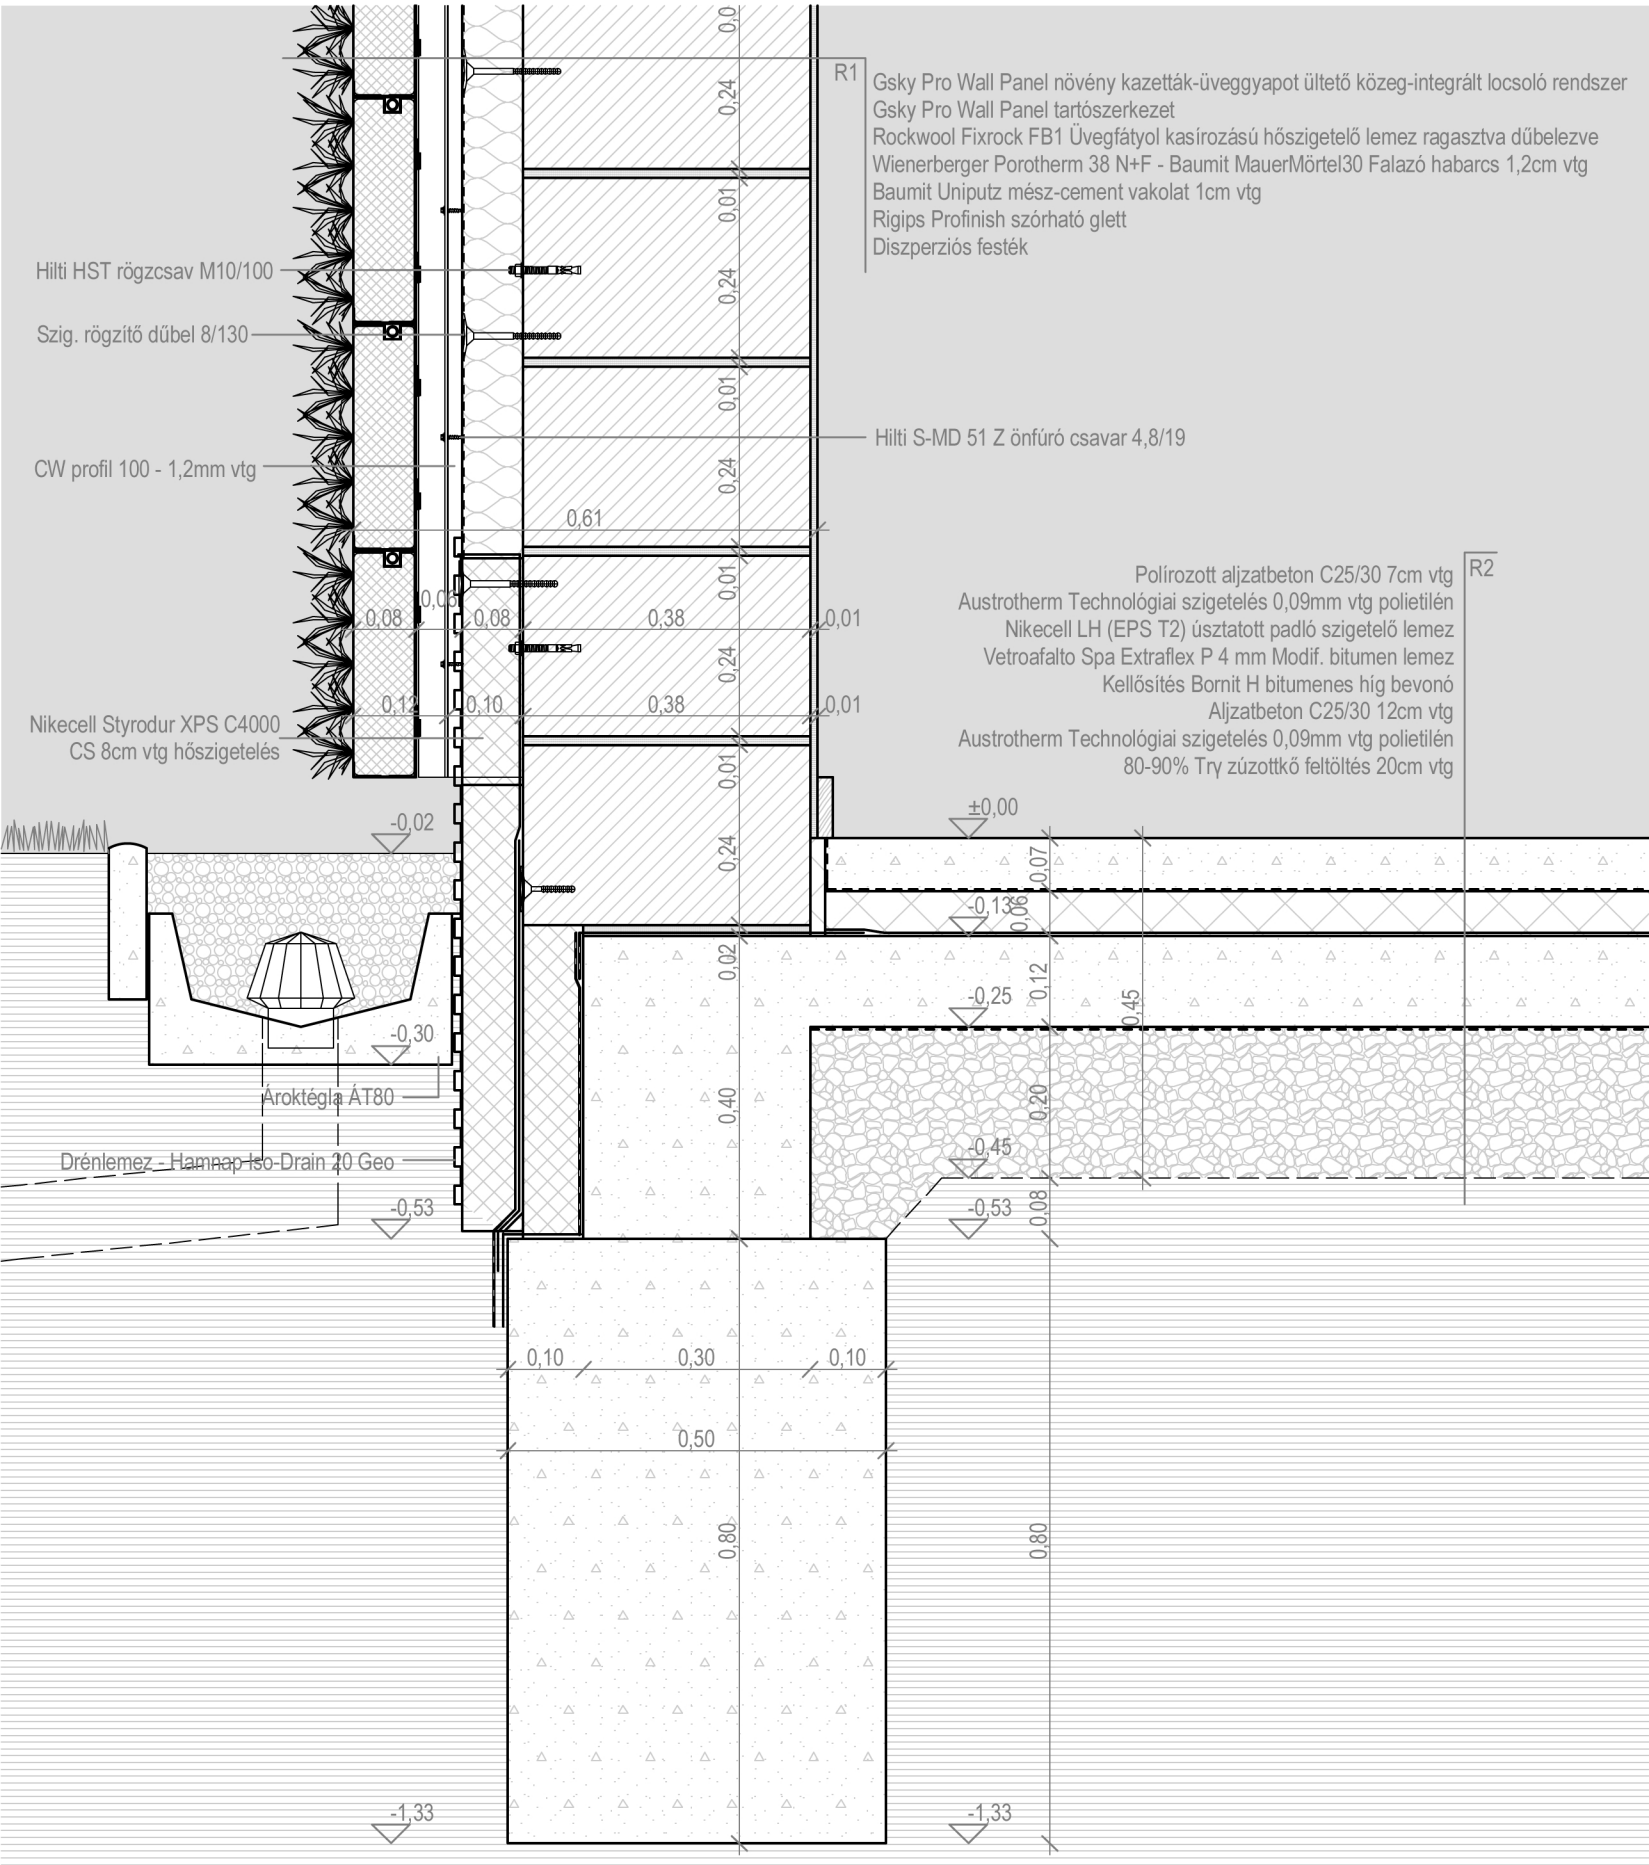7. CSOMÓPONT M1:10