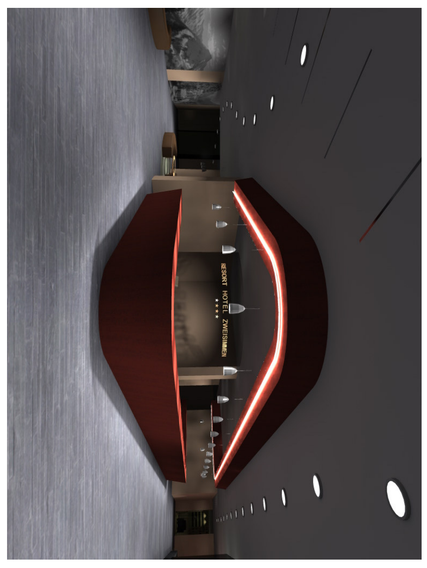

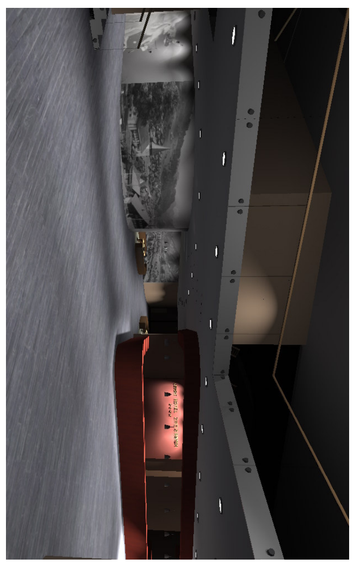

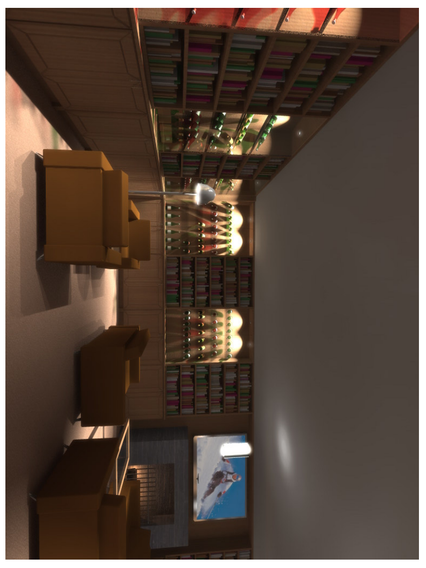

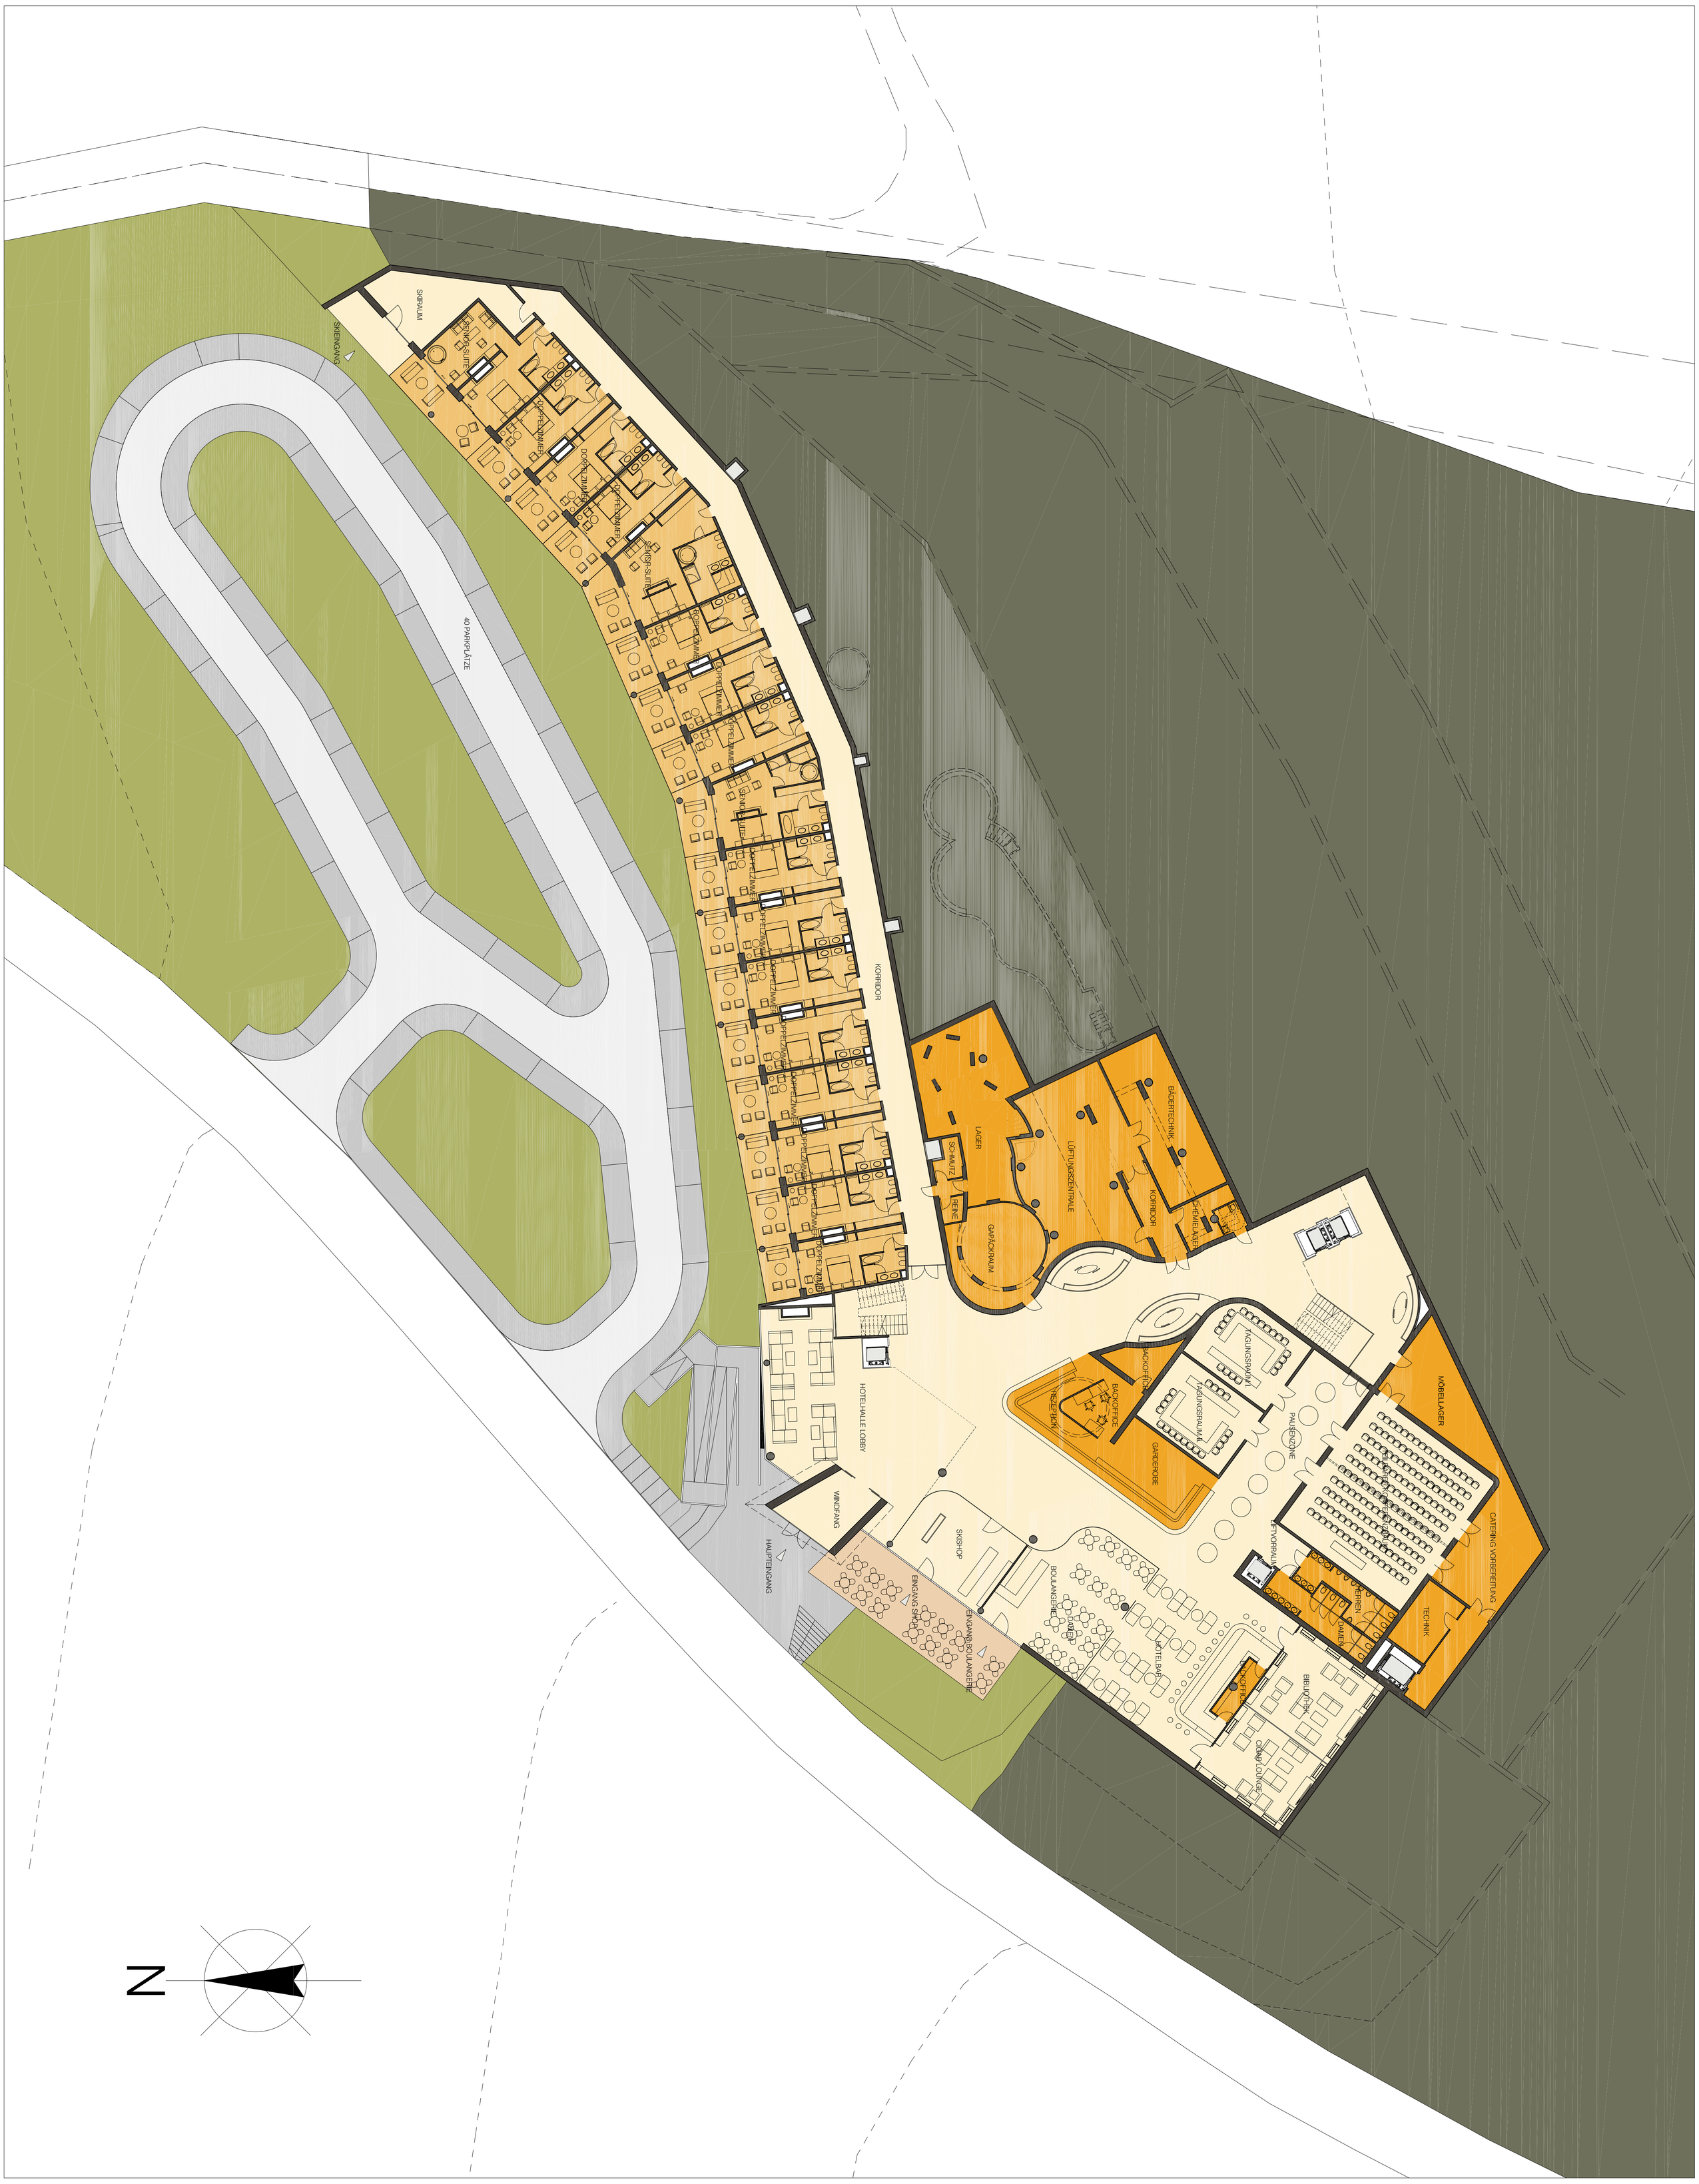
SKIRAUM
SKIEINGANG
SENIOR-SUITE
DOPPELZIMMER
40 PARKPLÄTZE
KORRIDOR
LAGER
SCHMUTZ
REINE
GAPÄCKRAUM
LÜFTUNGSZENTRALE
BÄDERTECHNIK
KORRIDOR
SKIMELAGER
TAGUNGSRAUM I.
TAGUNGSRAUM II.
BACKOFFICE
RECEPTION
GARDEROBE
PAUSENZONE
MÖBELLAGER
CATERING VORBEREITUNG
LIFTVORRAUM
HERREN
DAMEN
TECHNIK
HOTELHALLE LOBBY
WINDFANG
SKISHOP
BOULANGERIE
HOTELBAR
BARKOFFEE
BIBLIOTHEK
GRAND LOUNGE
EINGANG SHOP
EINGANG BOULANGERIE
HAUPTEINGANG
N