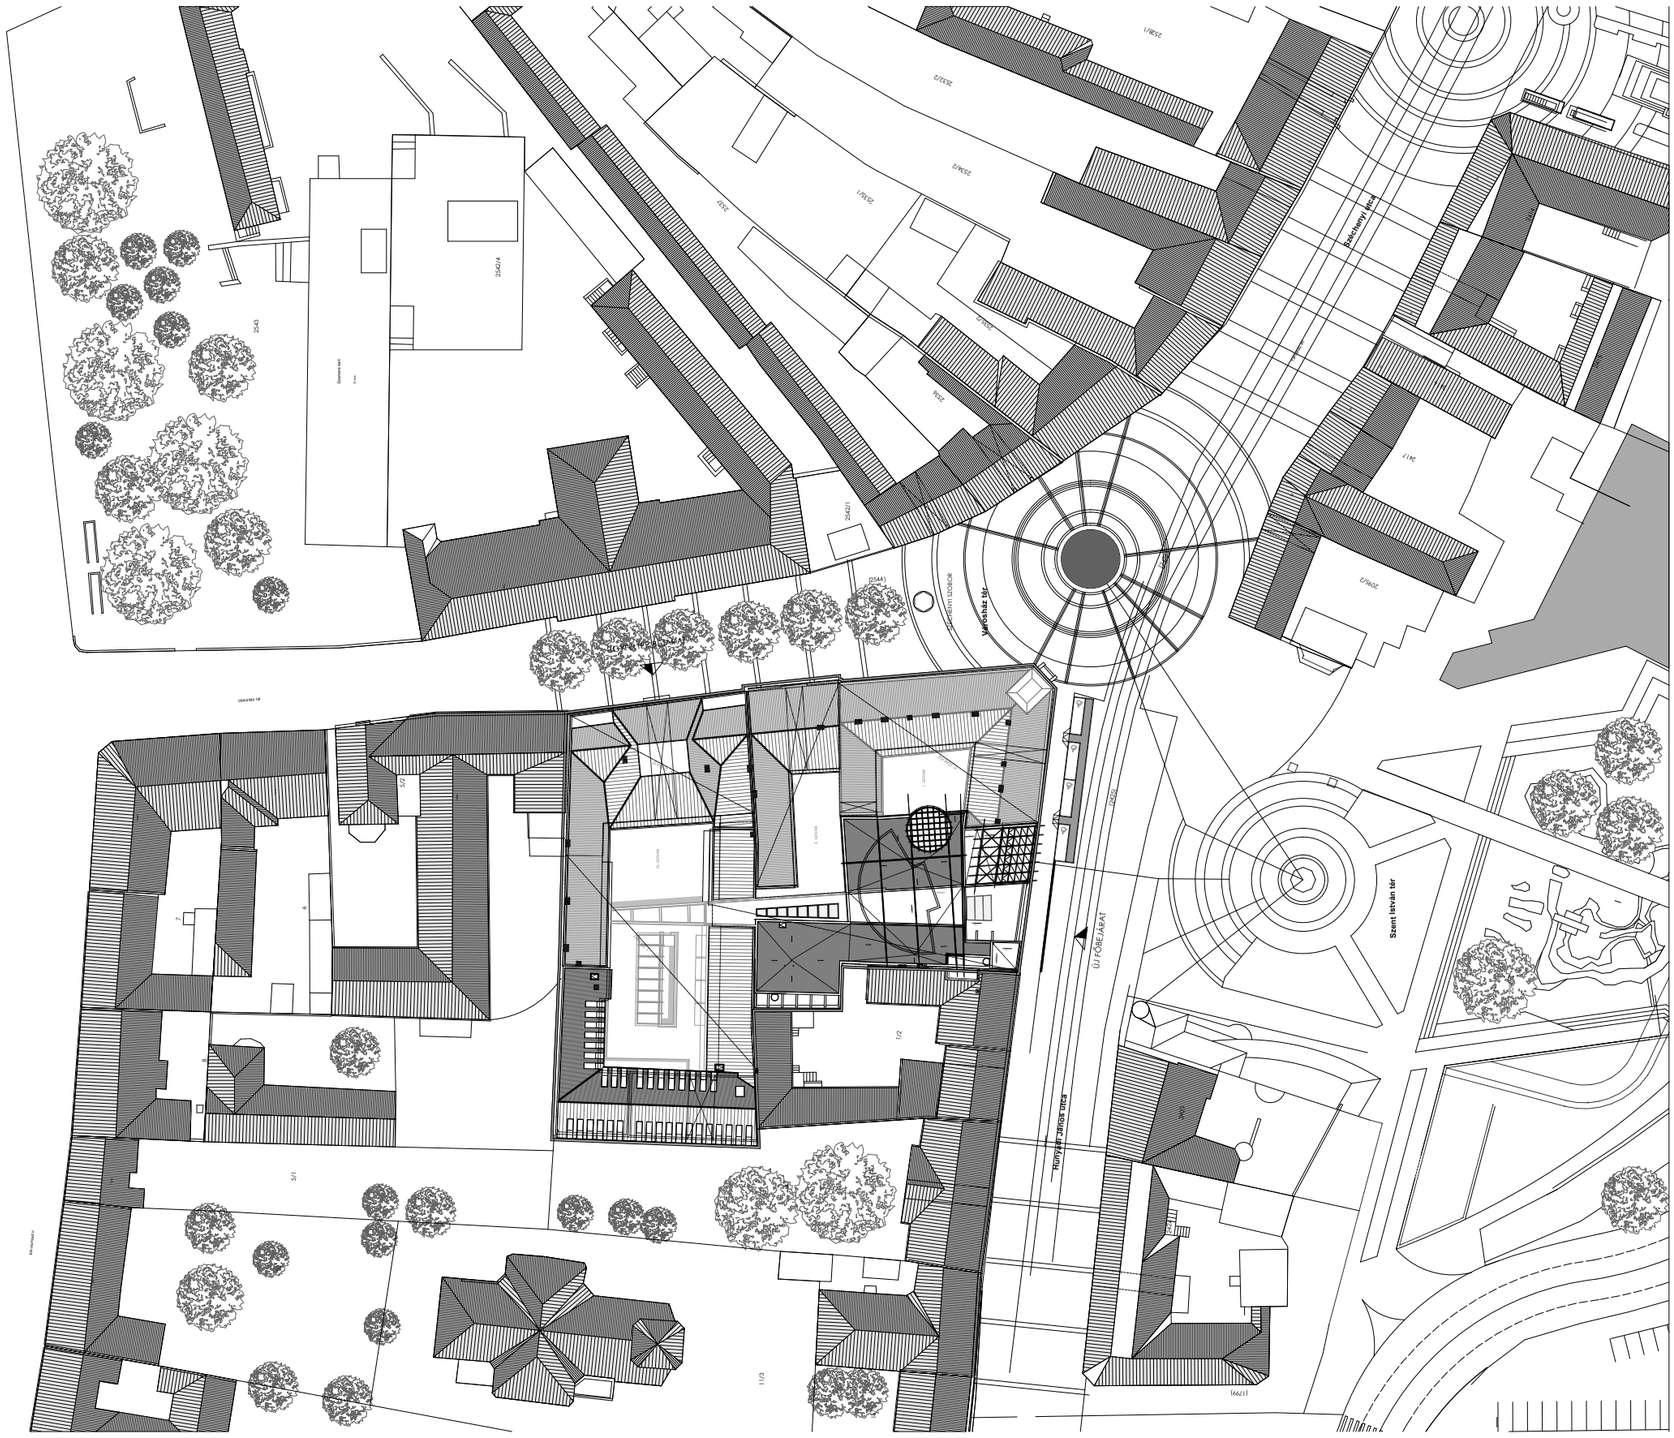
Szécheny utca
Szent István tér
ÚJ FŐBEJÁRAT
Hunyadi János utca