


90
80
70
60
50
40
30
20
10
0

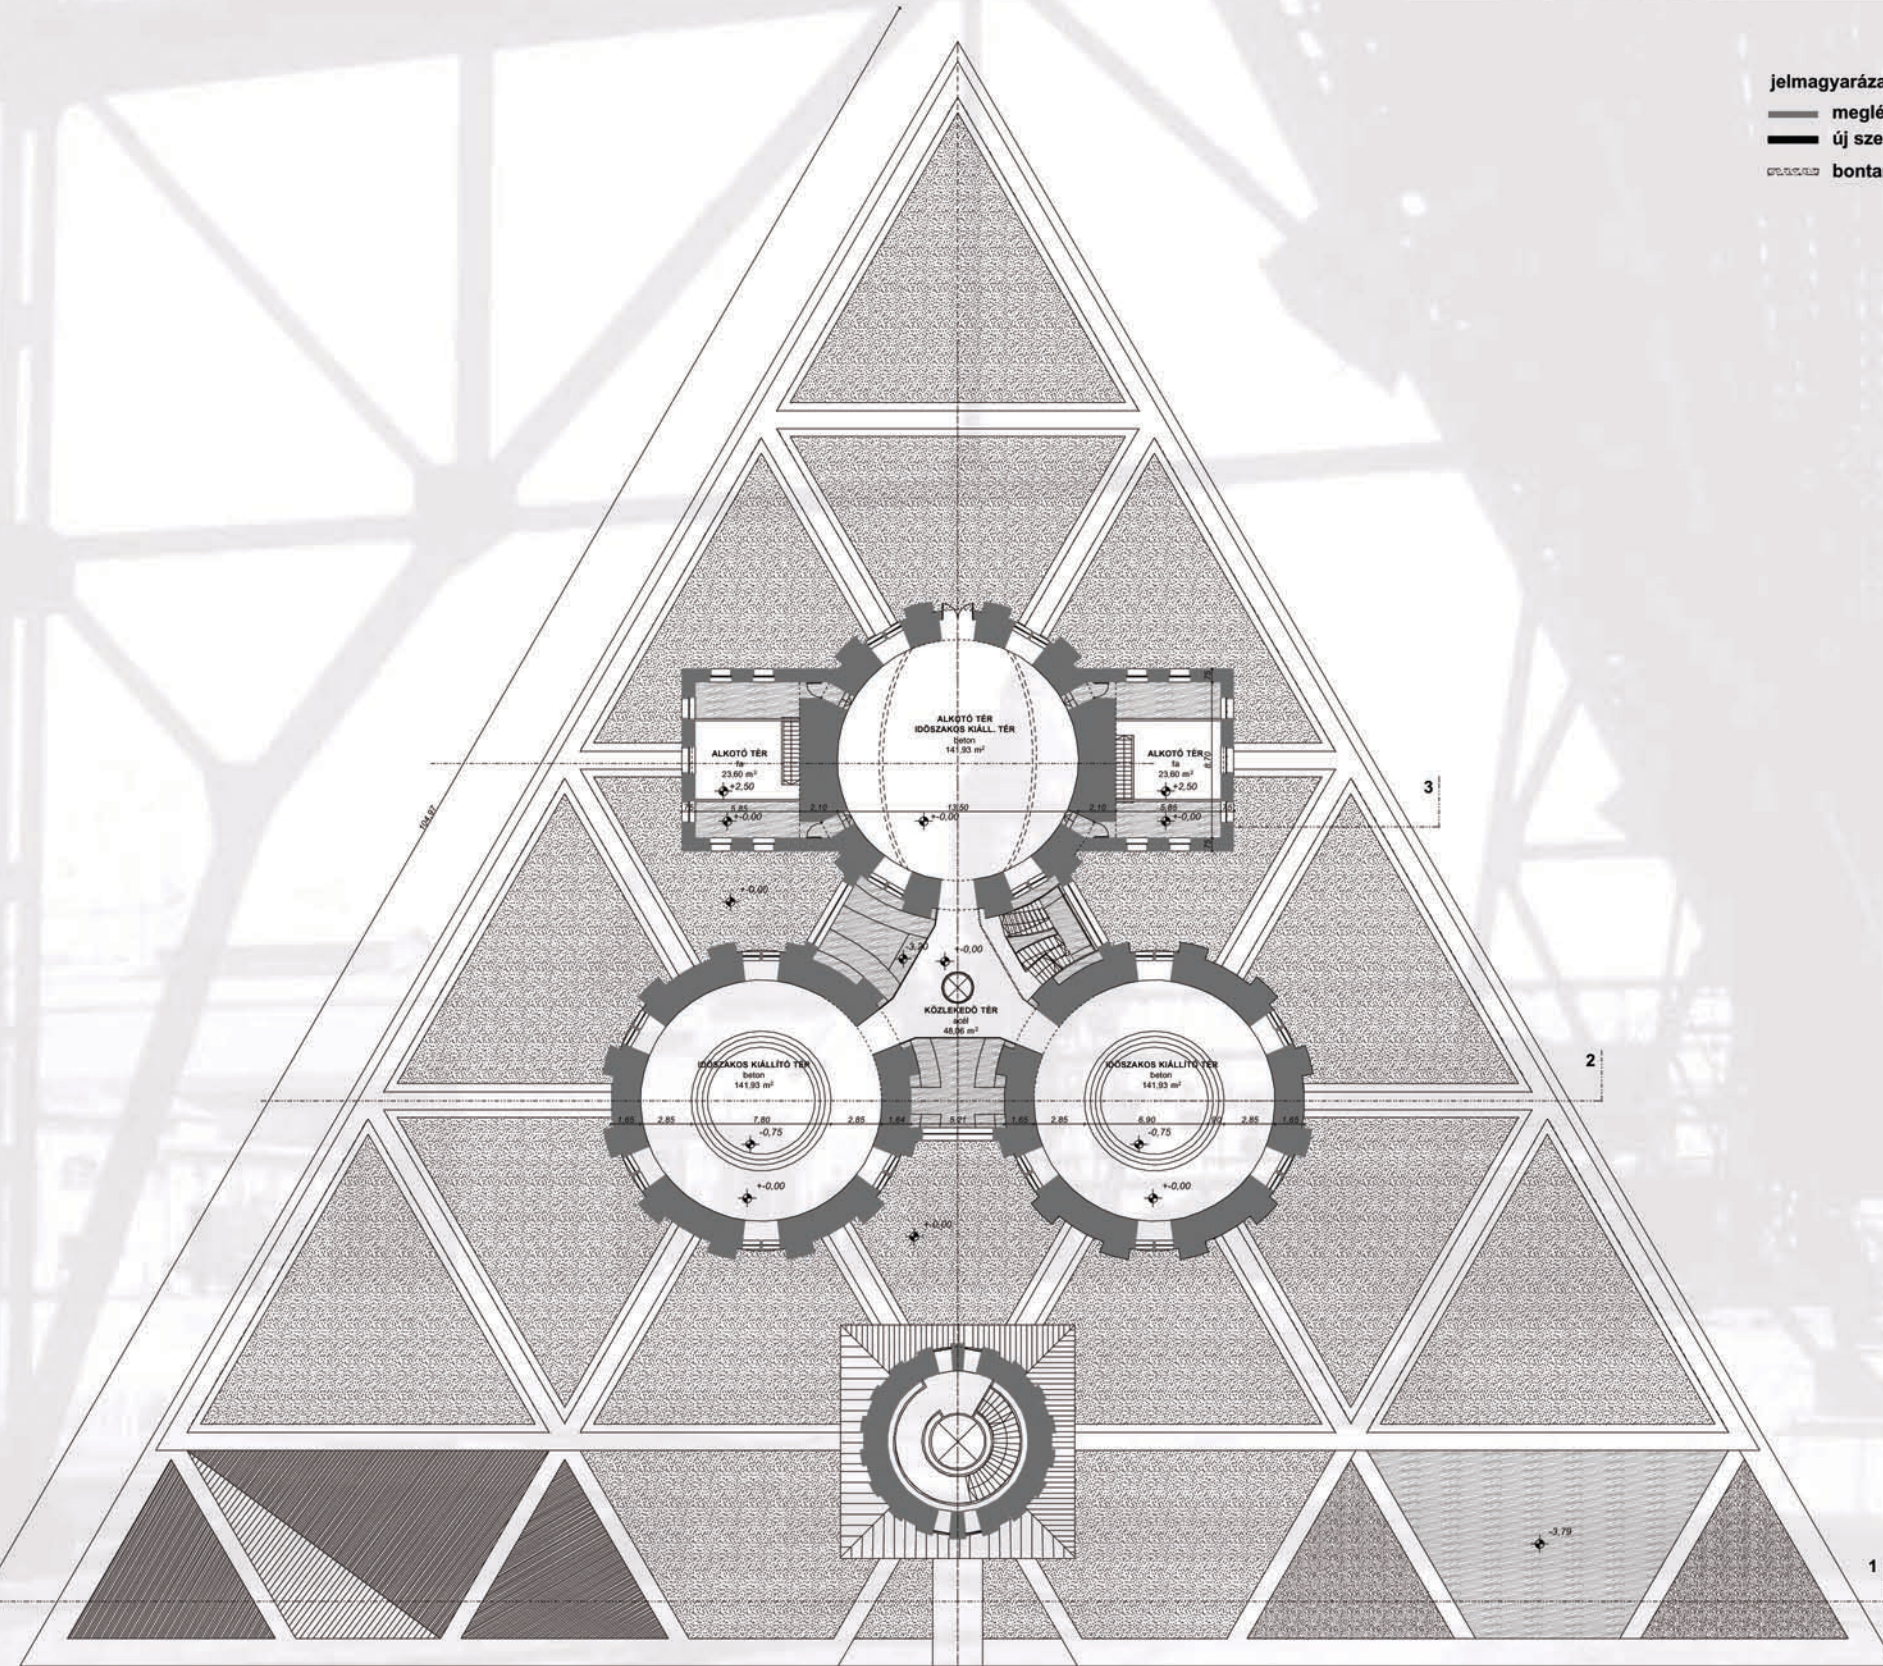

jelmagyarázat:
— meglévő szerkezet
— új szerkezet
— bontandó szerkezet