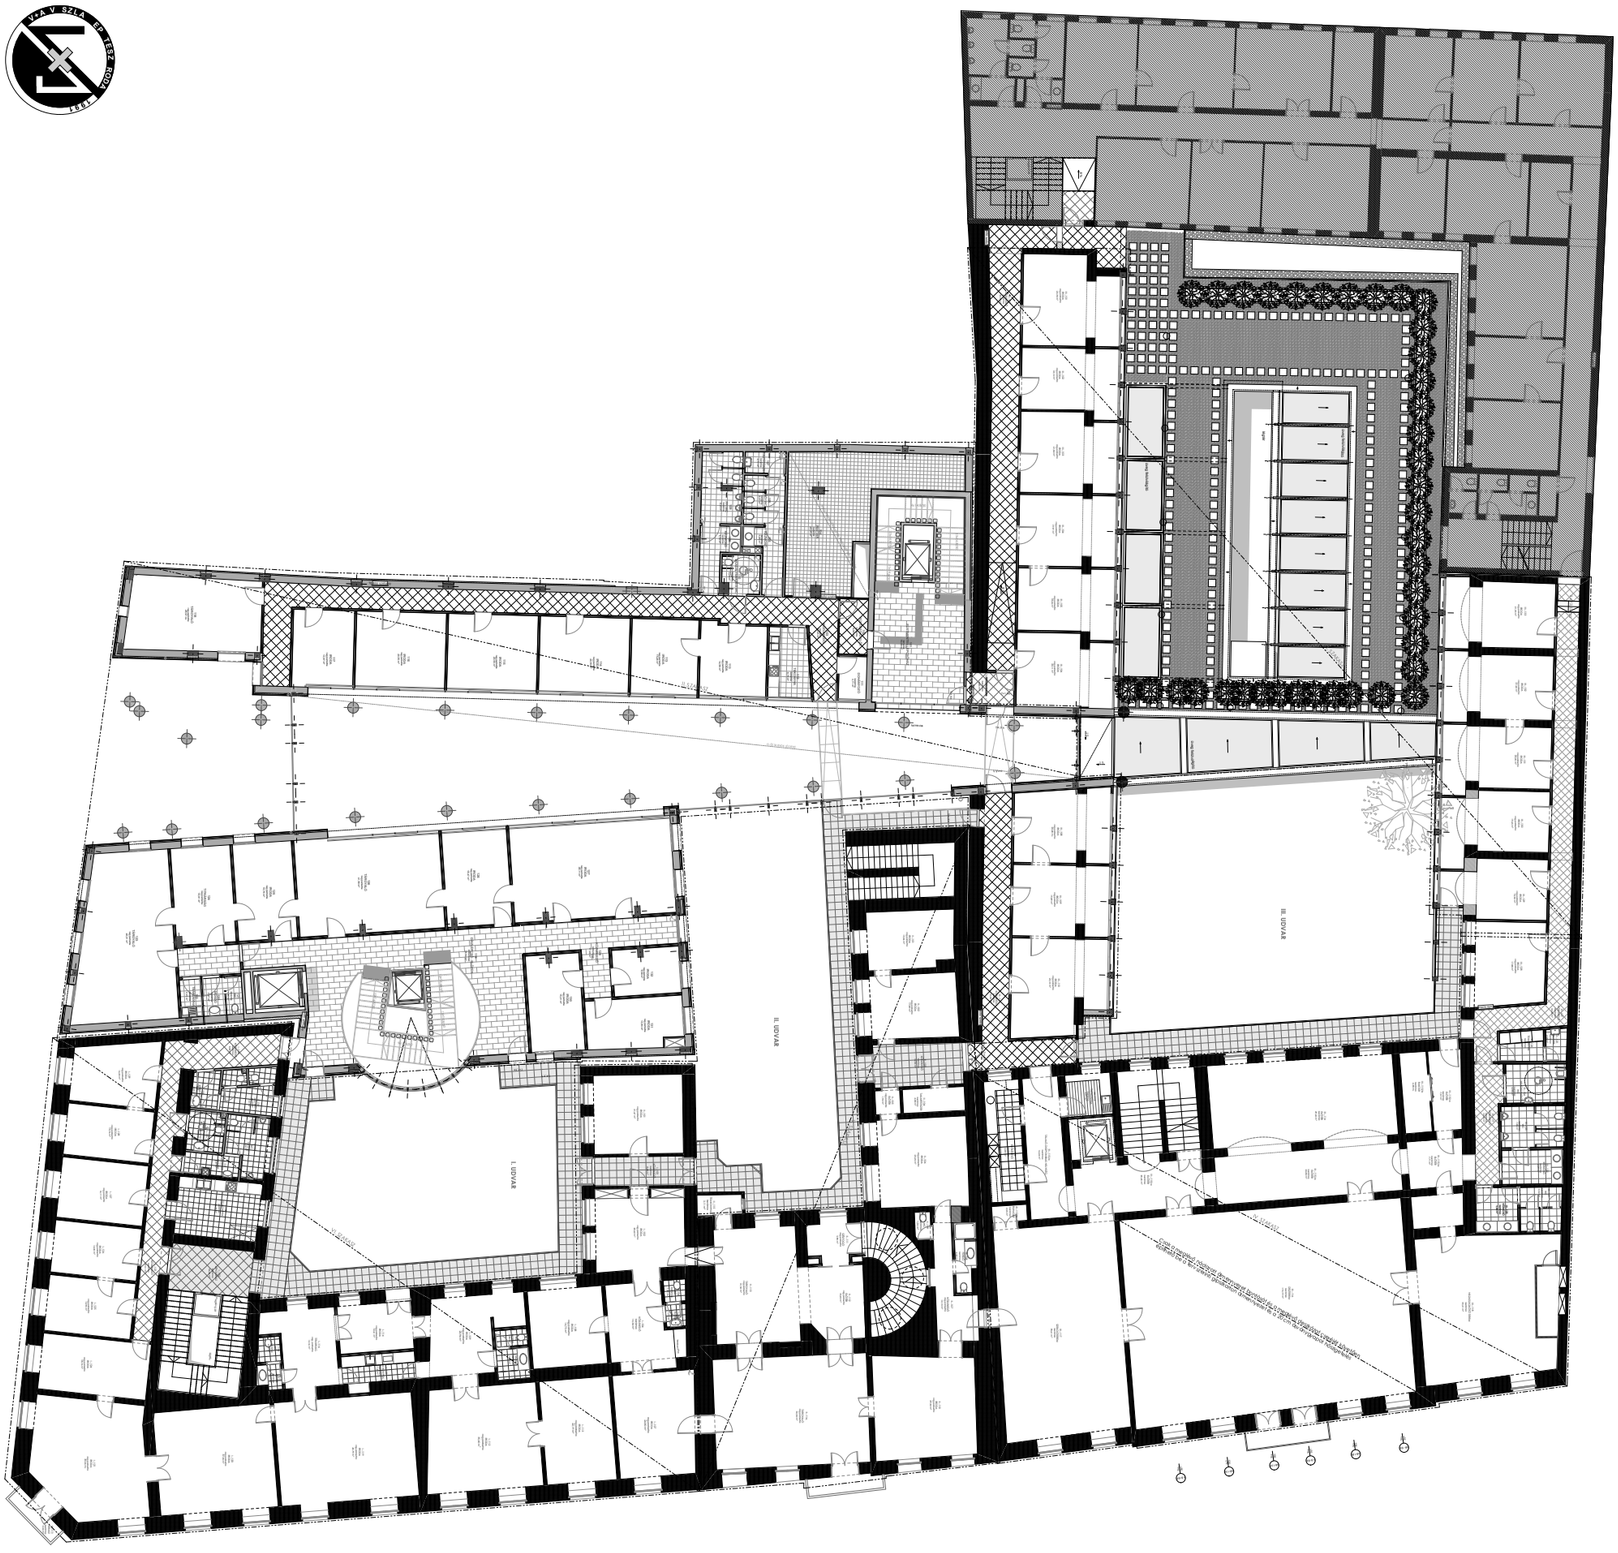
I. DVÓR
II. DVÓR
III. DVÓR