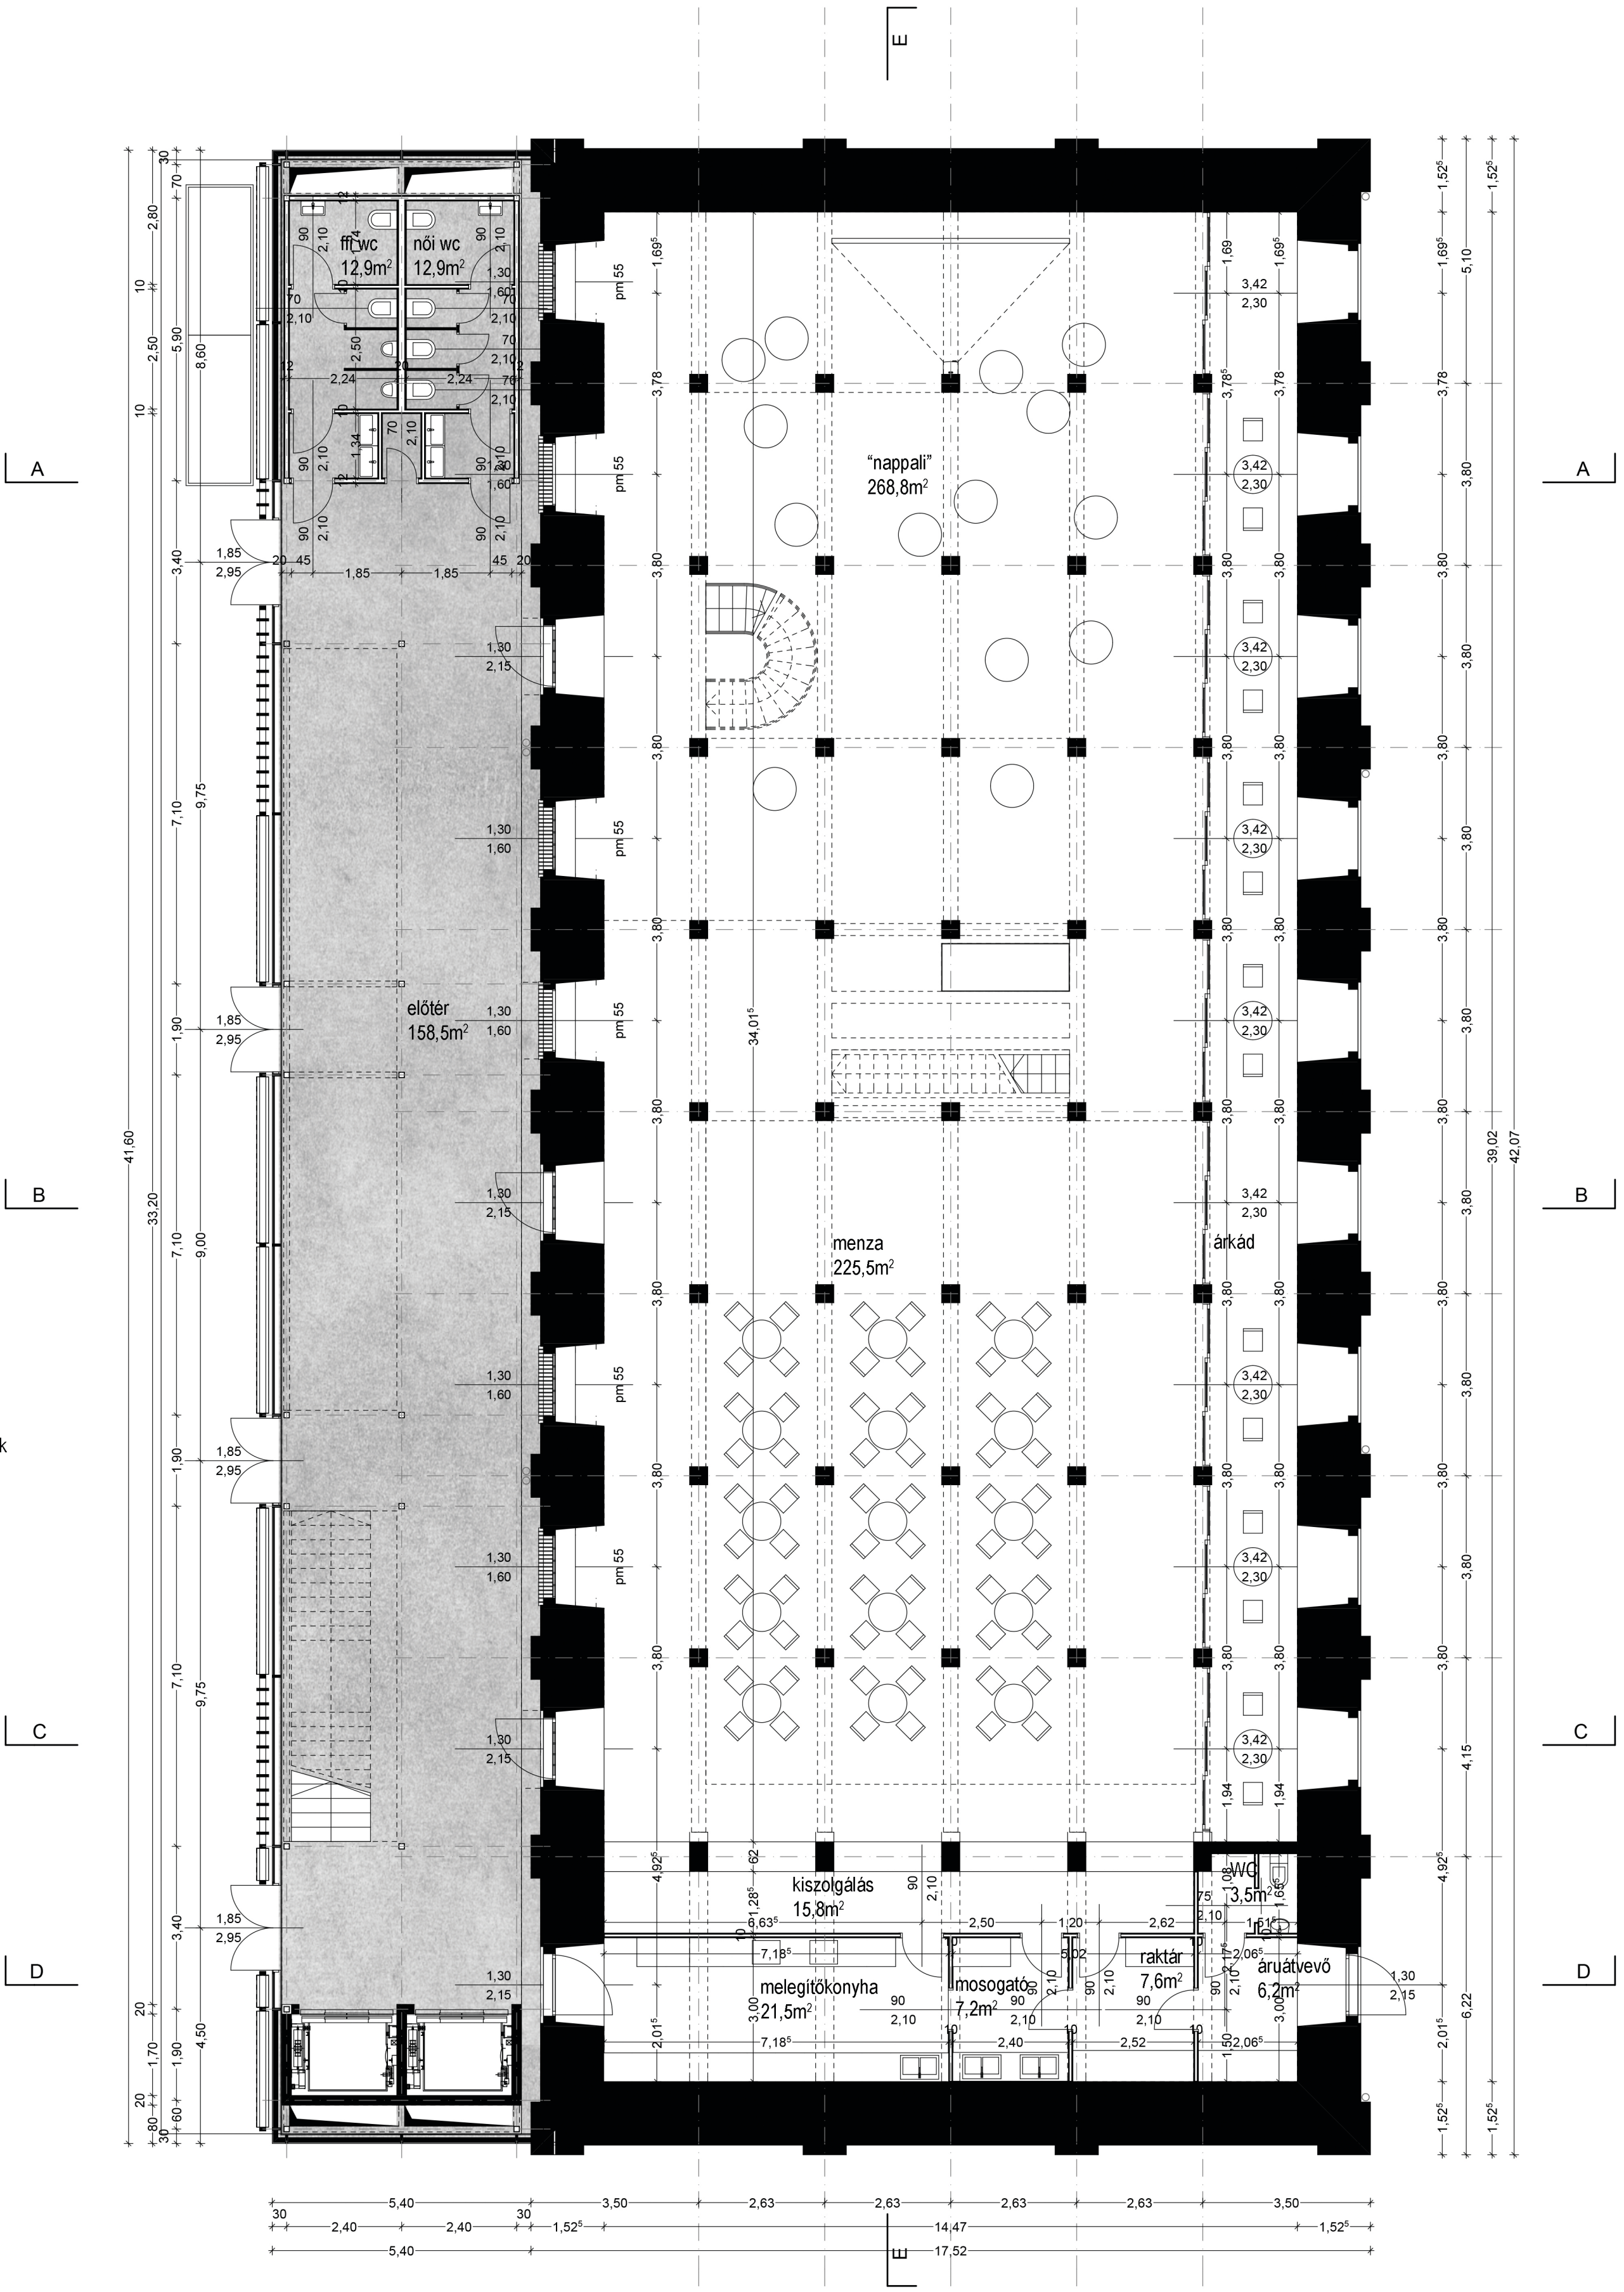
férfi wc
12,9m²
női wc
12,9m²
"nappali"
268,8m²
előtér
158,5m²
menza
225,5m²
árkád
kiszolgálás
15,8m²
melegítőkonyha
21,5m²
mosogató
7,2m²
raktár
7,6m²
áruátvevő
6,2m²
WC
3,5m²
A
B
C
D
E