


90
80
70
60
50
40
30
20
10
0

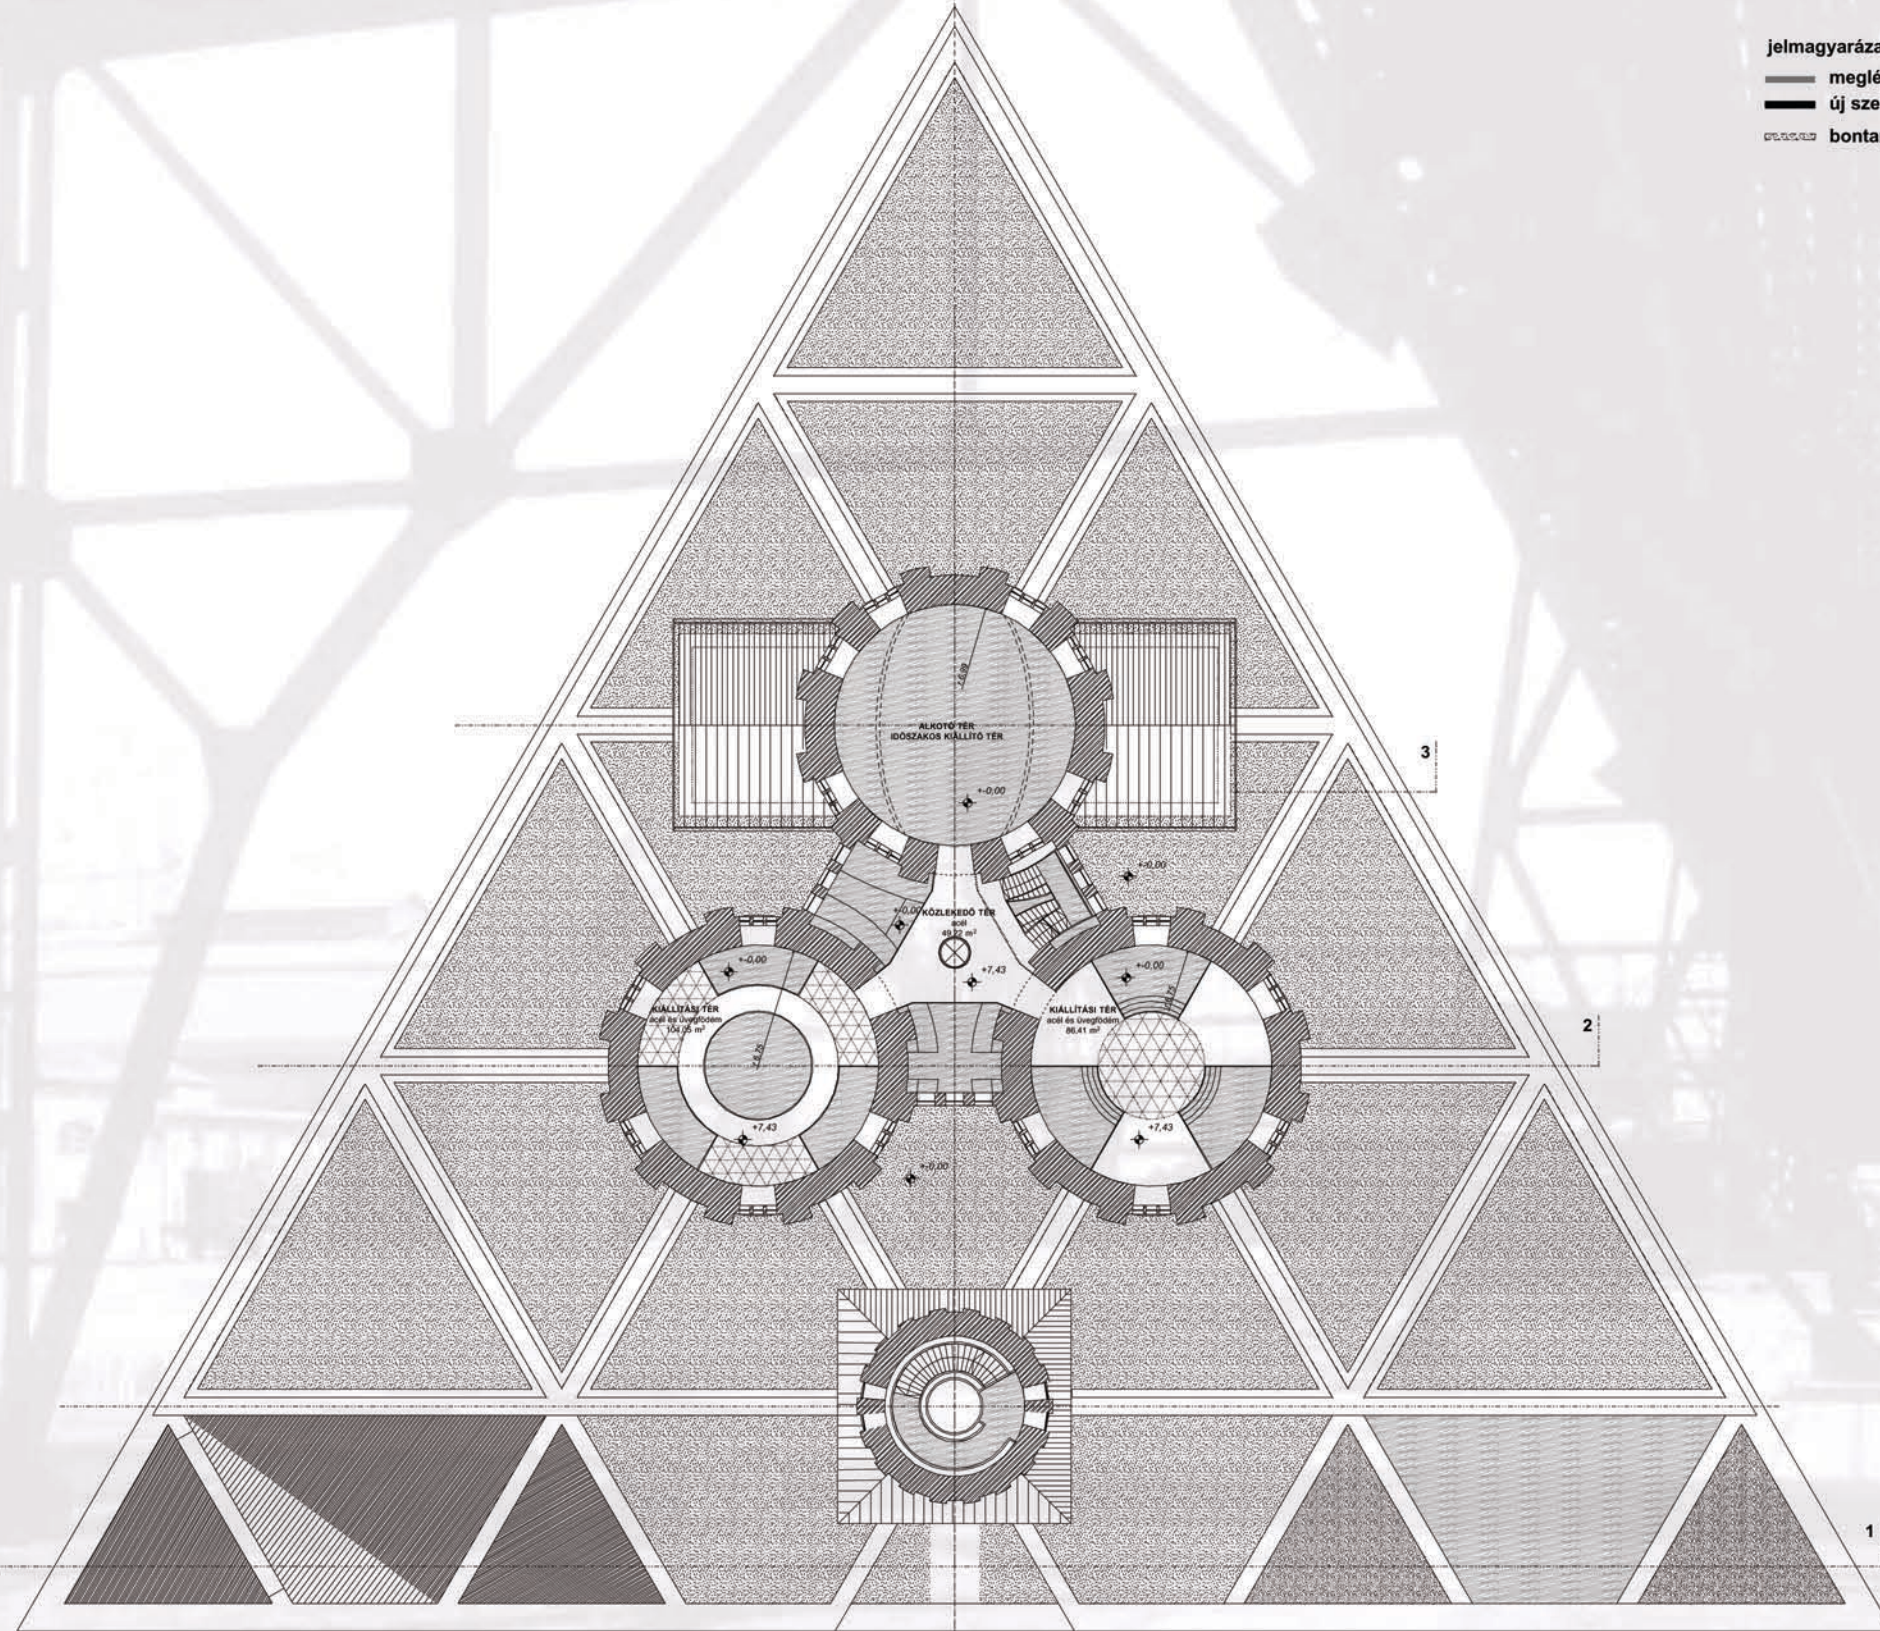

jelmagyarázat:

— meglévő szerkezet

— új szerkezet

— bontandó szerkezet