funkciók a pinceszinten

funkciók a földszinten

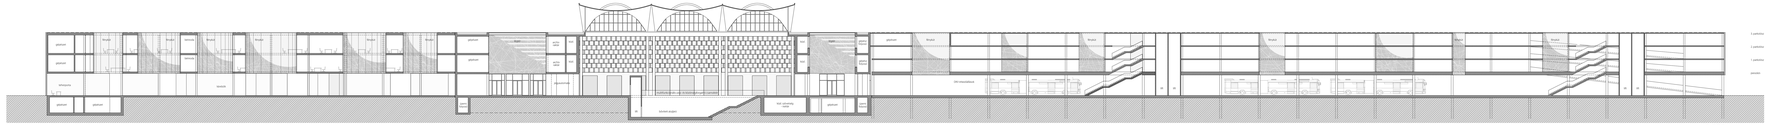

A-A metszet a belső passzázson át m=1:250

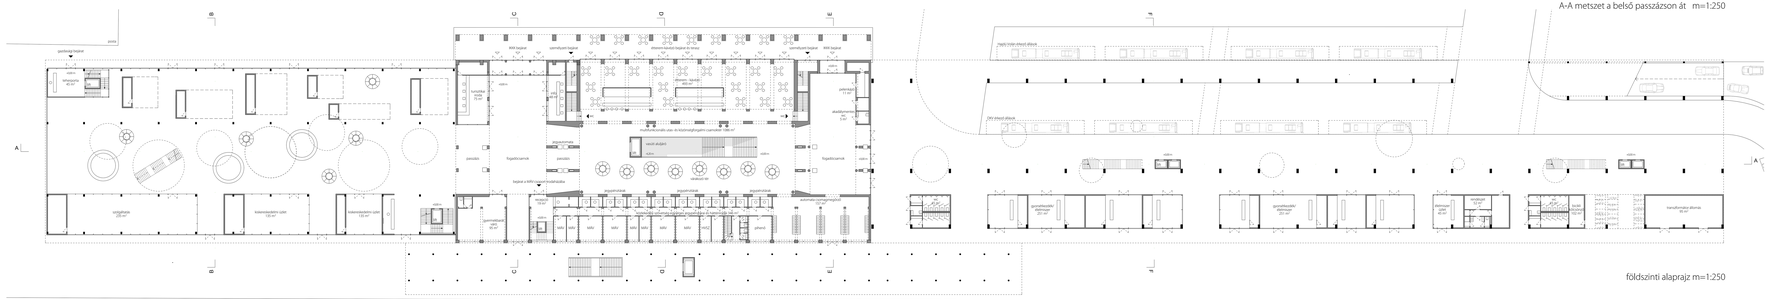

földszinti alaprajz m=1:250

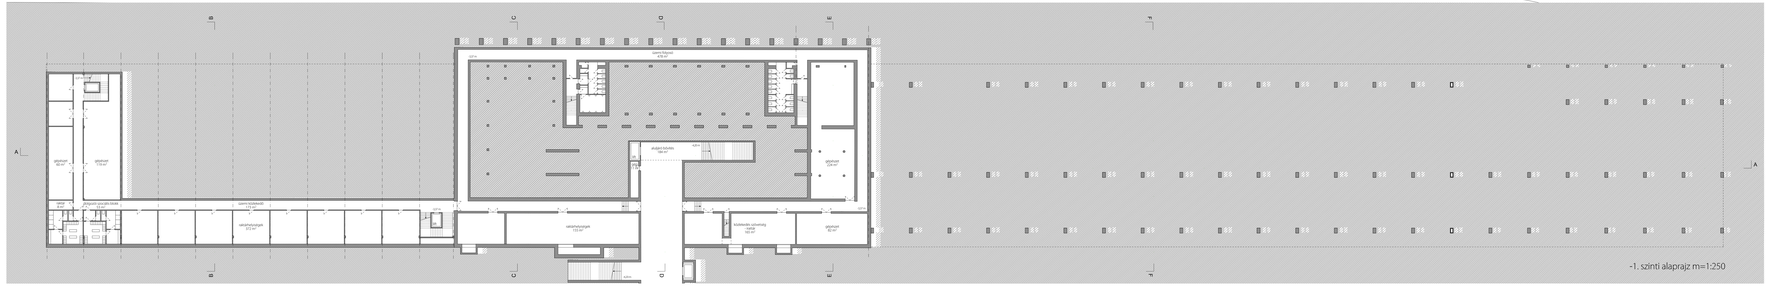

-1. szinti alaprajz m=1:250
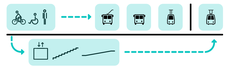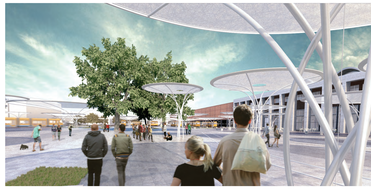
akadálymentes közlekedés
minden közlekedési eszköz azonos szinten van
kivéve érintésmentesen a vasút
a peronokhoz lifes-rámpás akljáró vezet