+1 emelet alaprajza

0 5 10 15 20 25

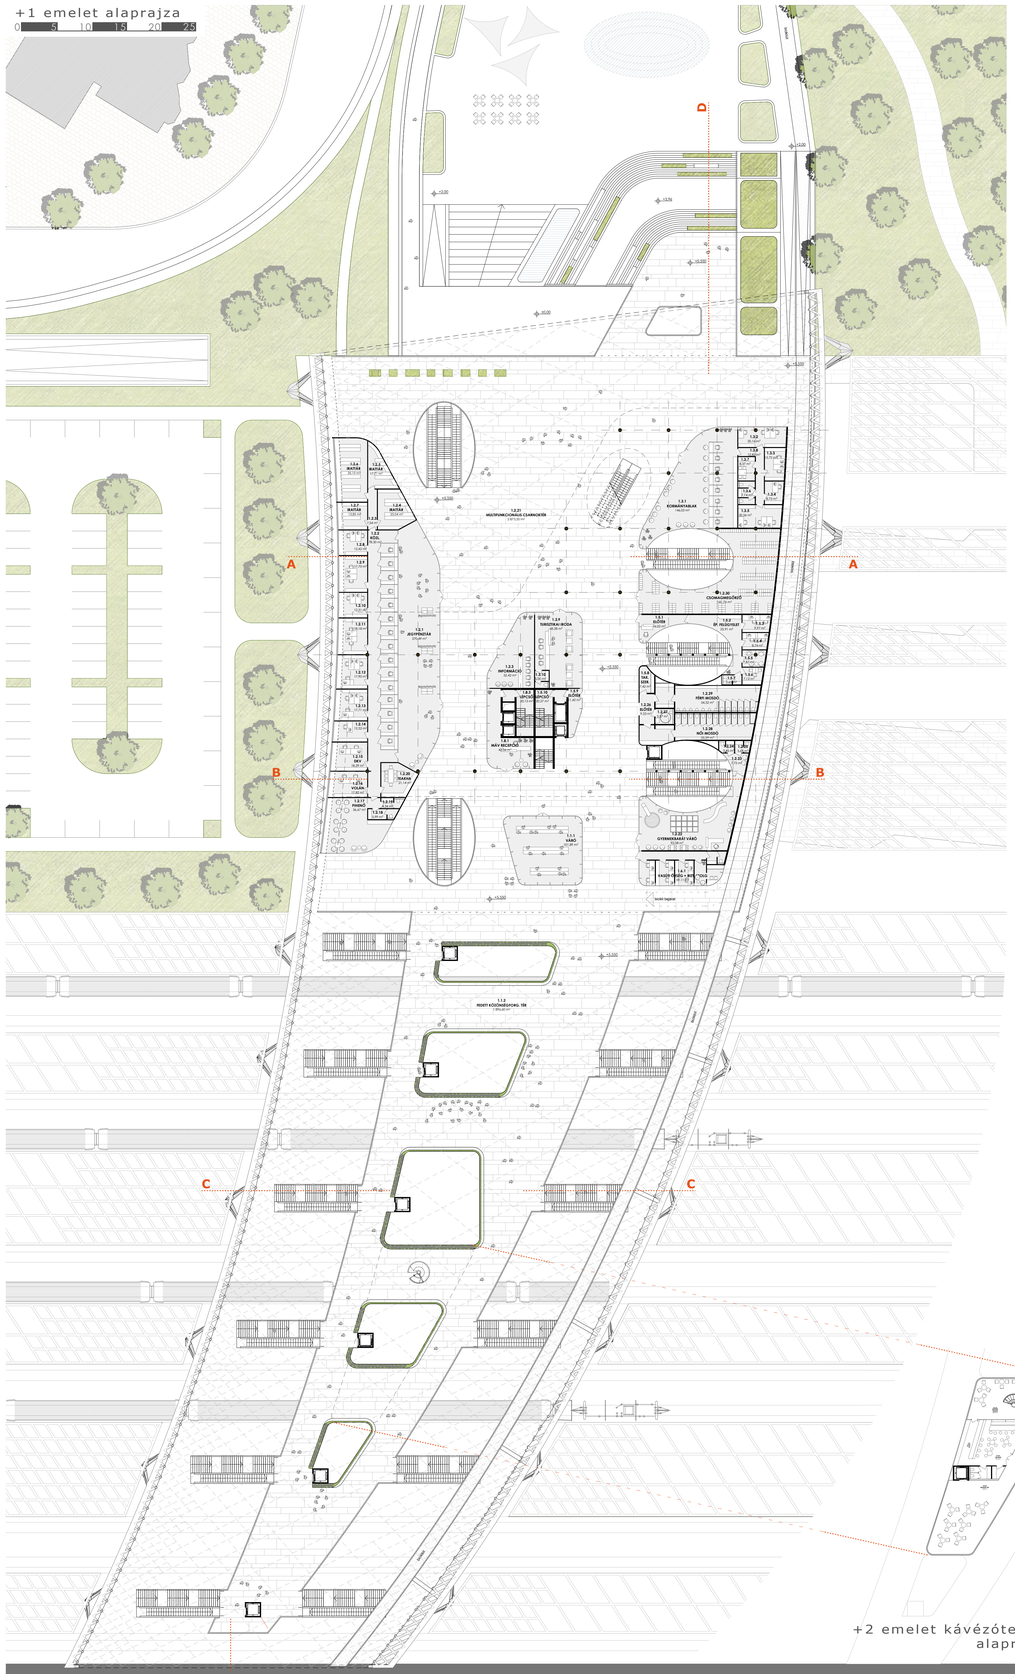

+2 emelet kávézóterasz alaprajza

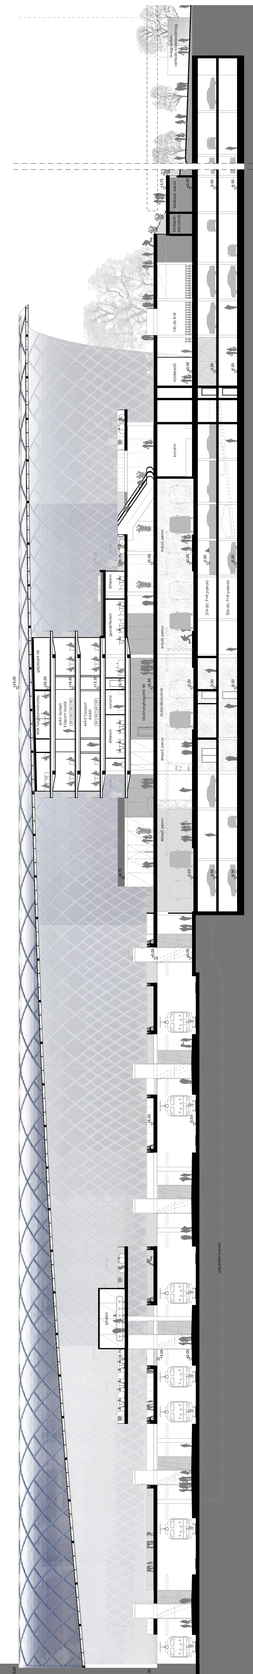

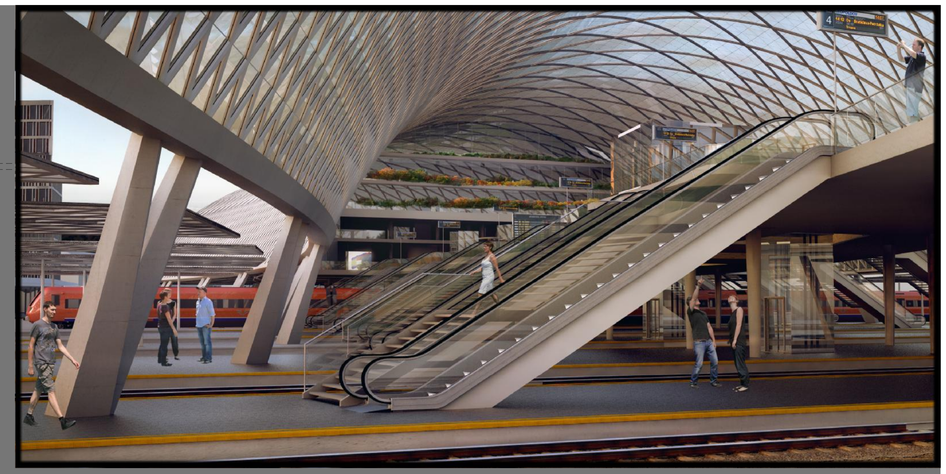

Villamos hálózat
Vasúthálózat
Busz útvonal
Gyalogos közlekedés
Kerékpárút
Gépjárműve közlekedés

Közösségi szolgáltatás
Info, turisztika
Kereskedelem, szolgáltatás
Vendéglátás
Várok
Közlekedő
BKK, Üzemeltetés - Iroda
Egyéb

Iroda és gépészeti szint
MÁV informatika, vezérlő helyiség, gépészeti tér

Irodai szint
MÁV Területi Központ irodái

Irodai szint
MÁV Csoport irodái

Éttermi szint
Kávézó, gyorsétterem

Fő szint
Jegypénztár, csomagmegőrző, várók, info, játszósarok, kormányablak, irattár

Térszint
Buszpályaudvar, villamos és vasútállomás, szolgáltató és kiskereskedelmi egységek

P-1
274 db parkolóhely

P-2
306 db parkolóhely
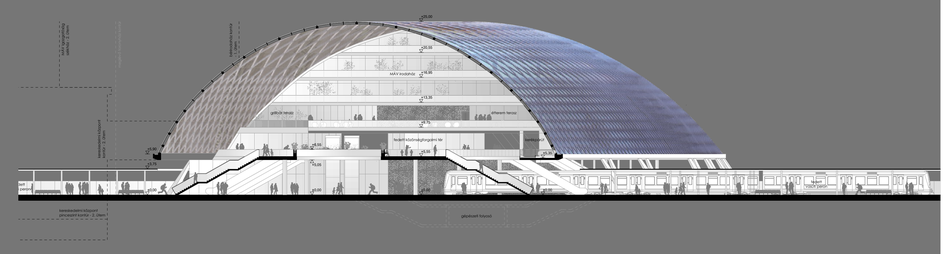
FUNKCIONÁLIS KAPCSOLATOK