

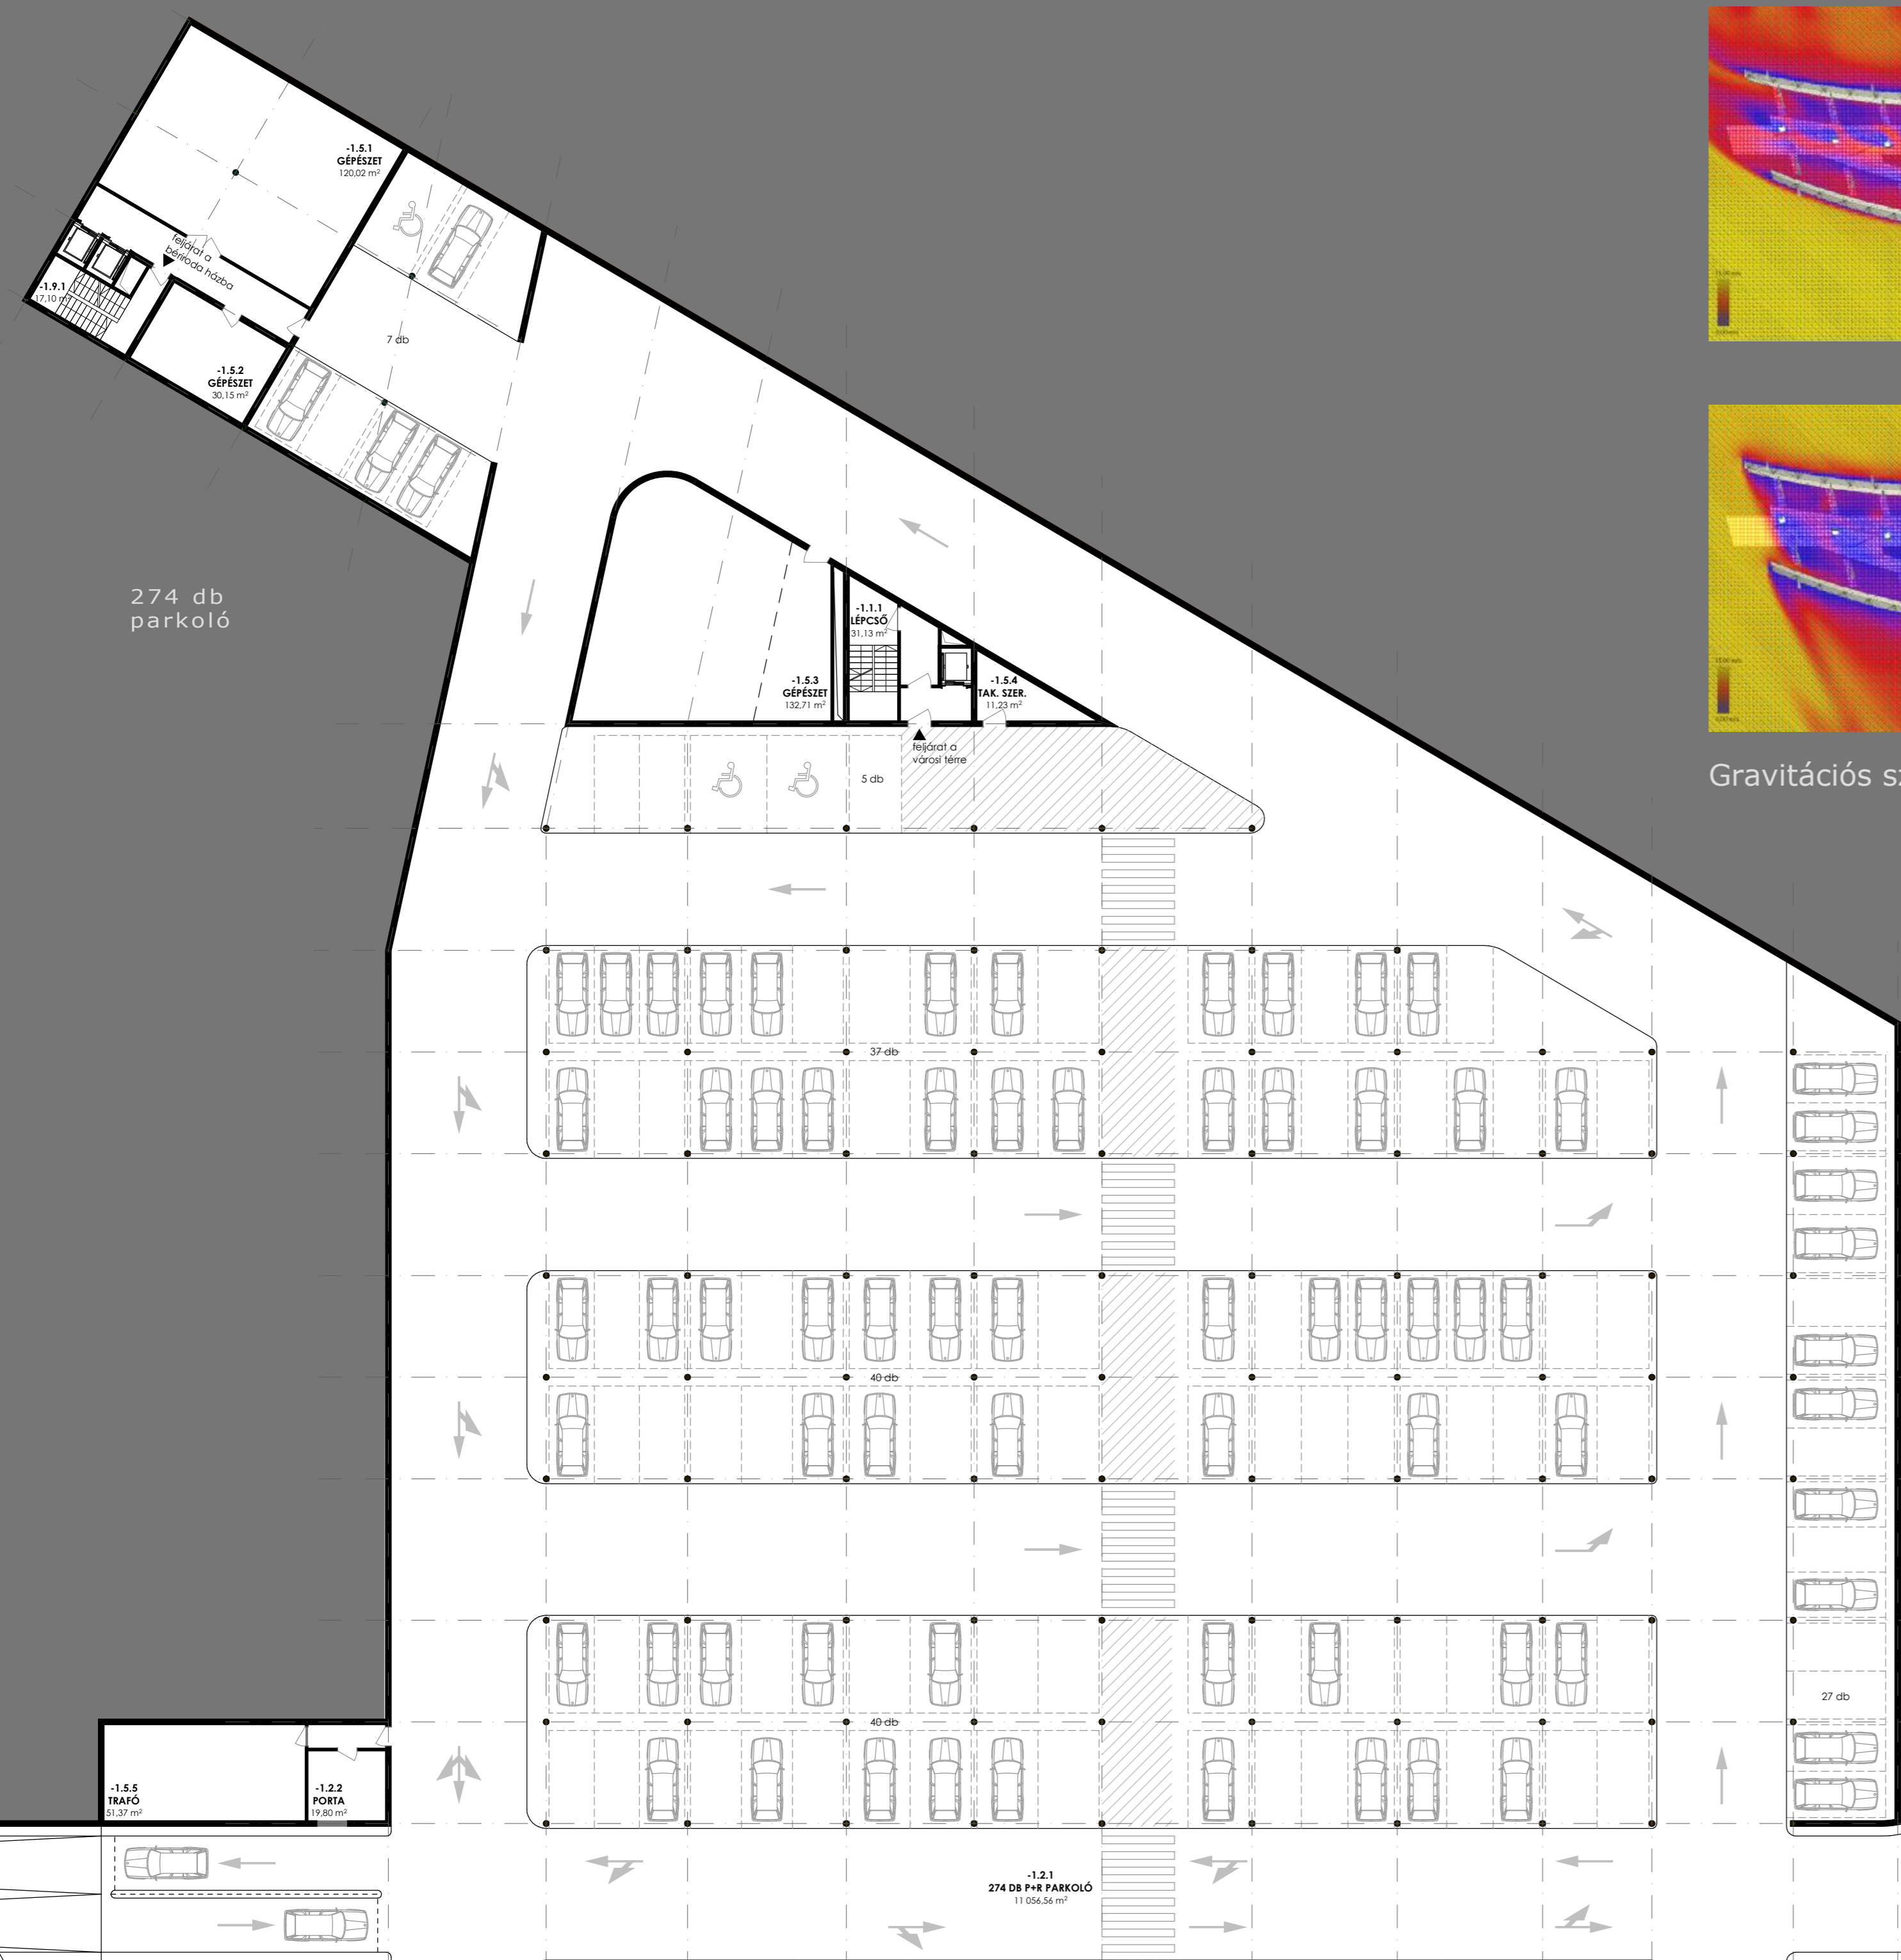
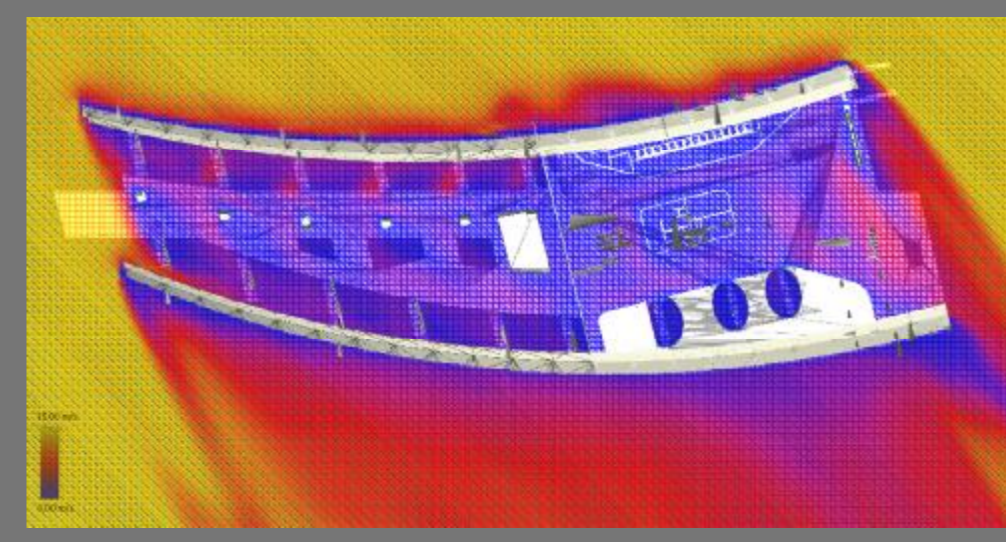


-1 szint mélygarázs alaprajza





0 5 10 15 20 25

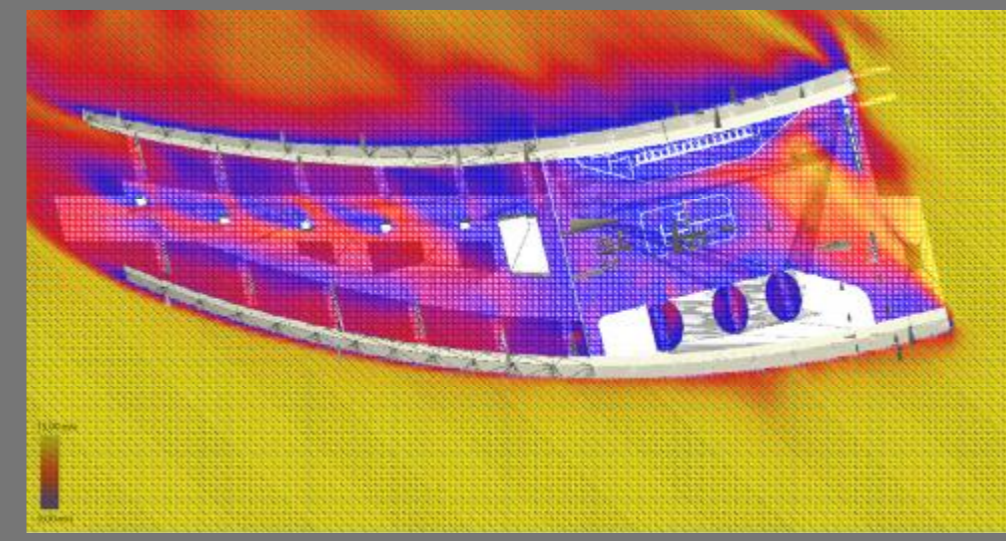

274 db parkoló

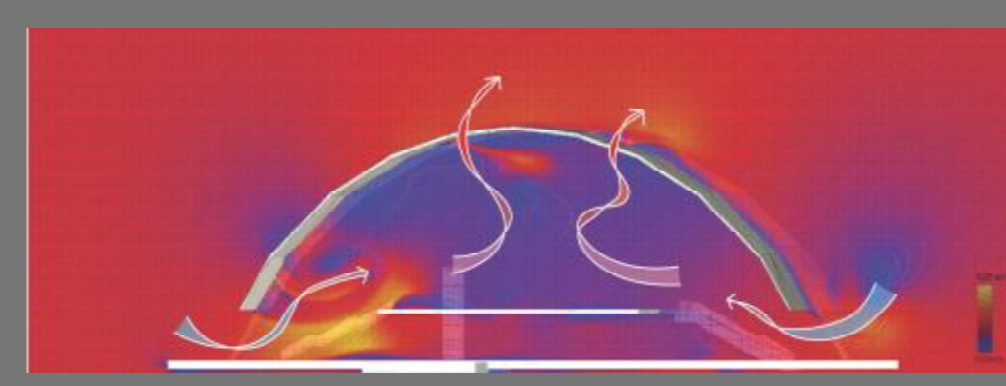

Gravitációs szellőzés szimulációs vizsgálata

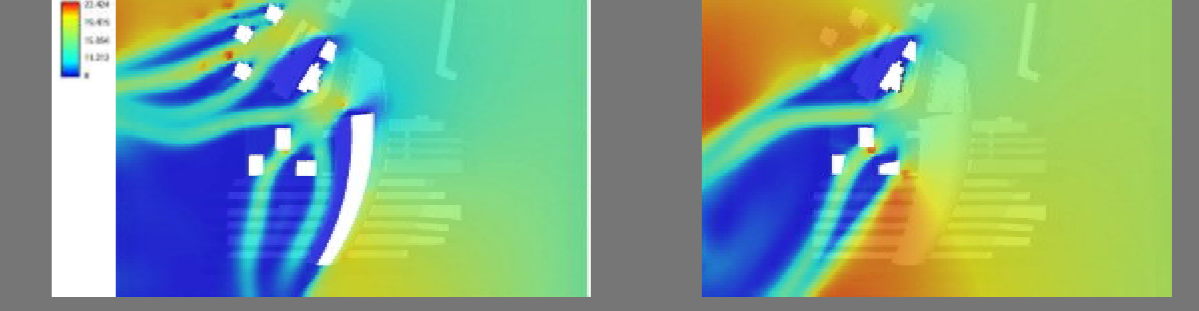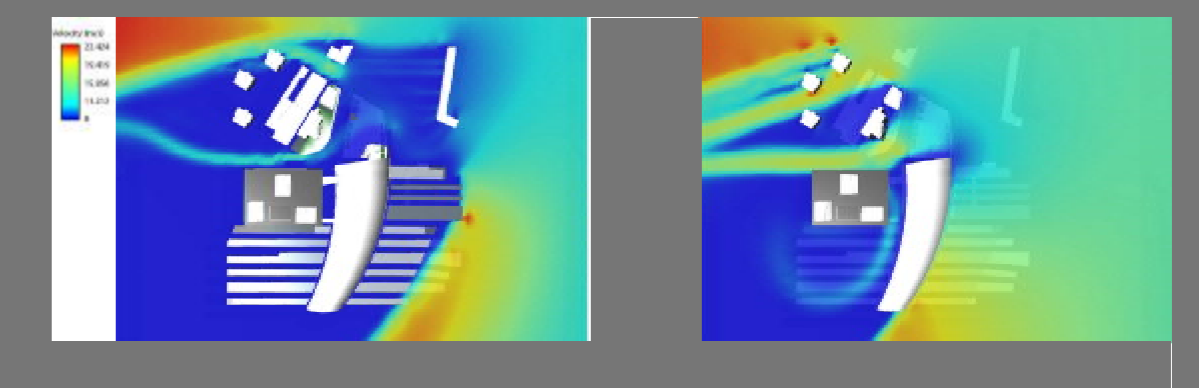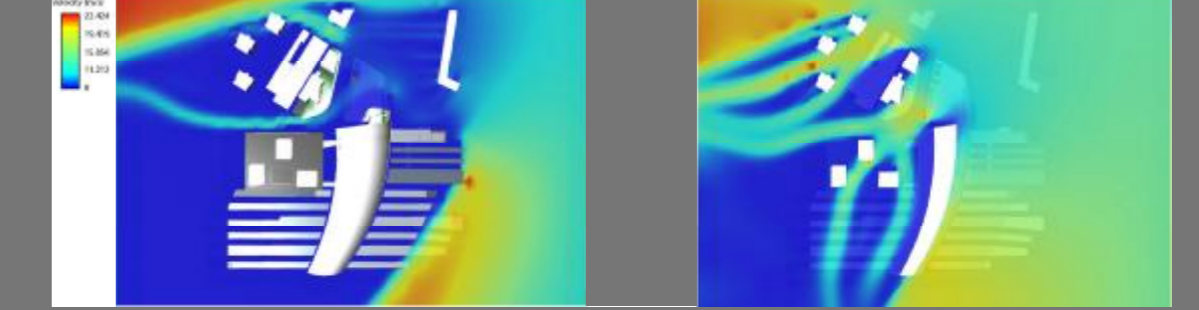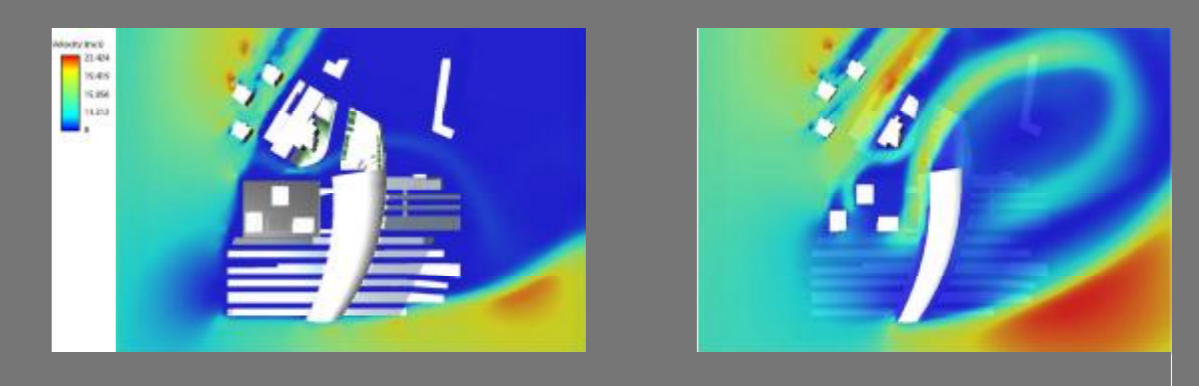


Különböző magasságban végzett széláramlás szimulációk




-2 szint mélygarázs alaprajza

0 10 50 100

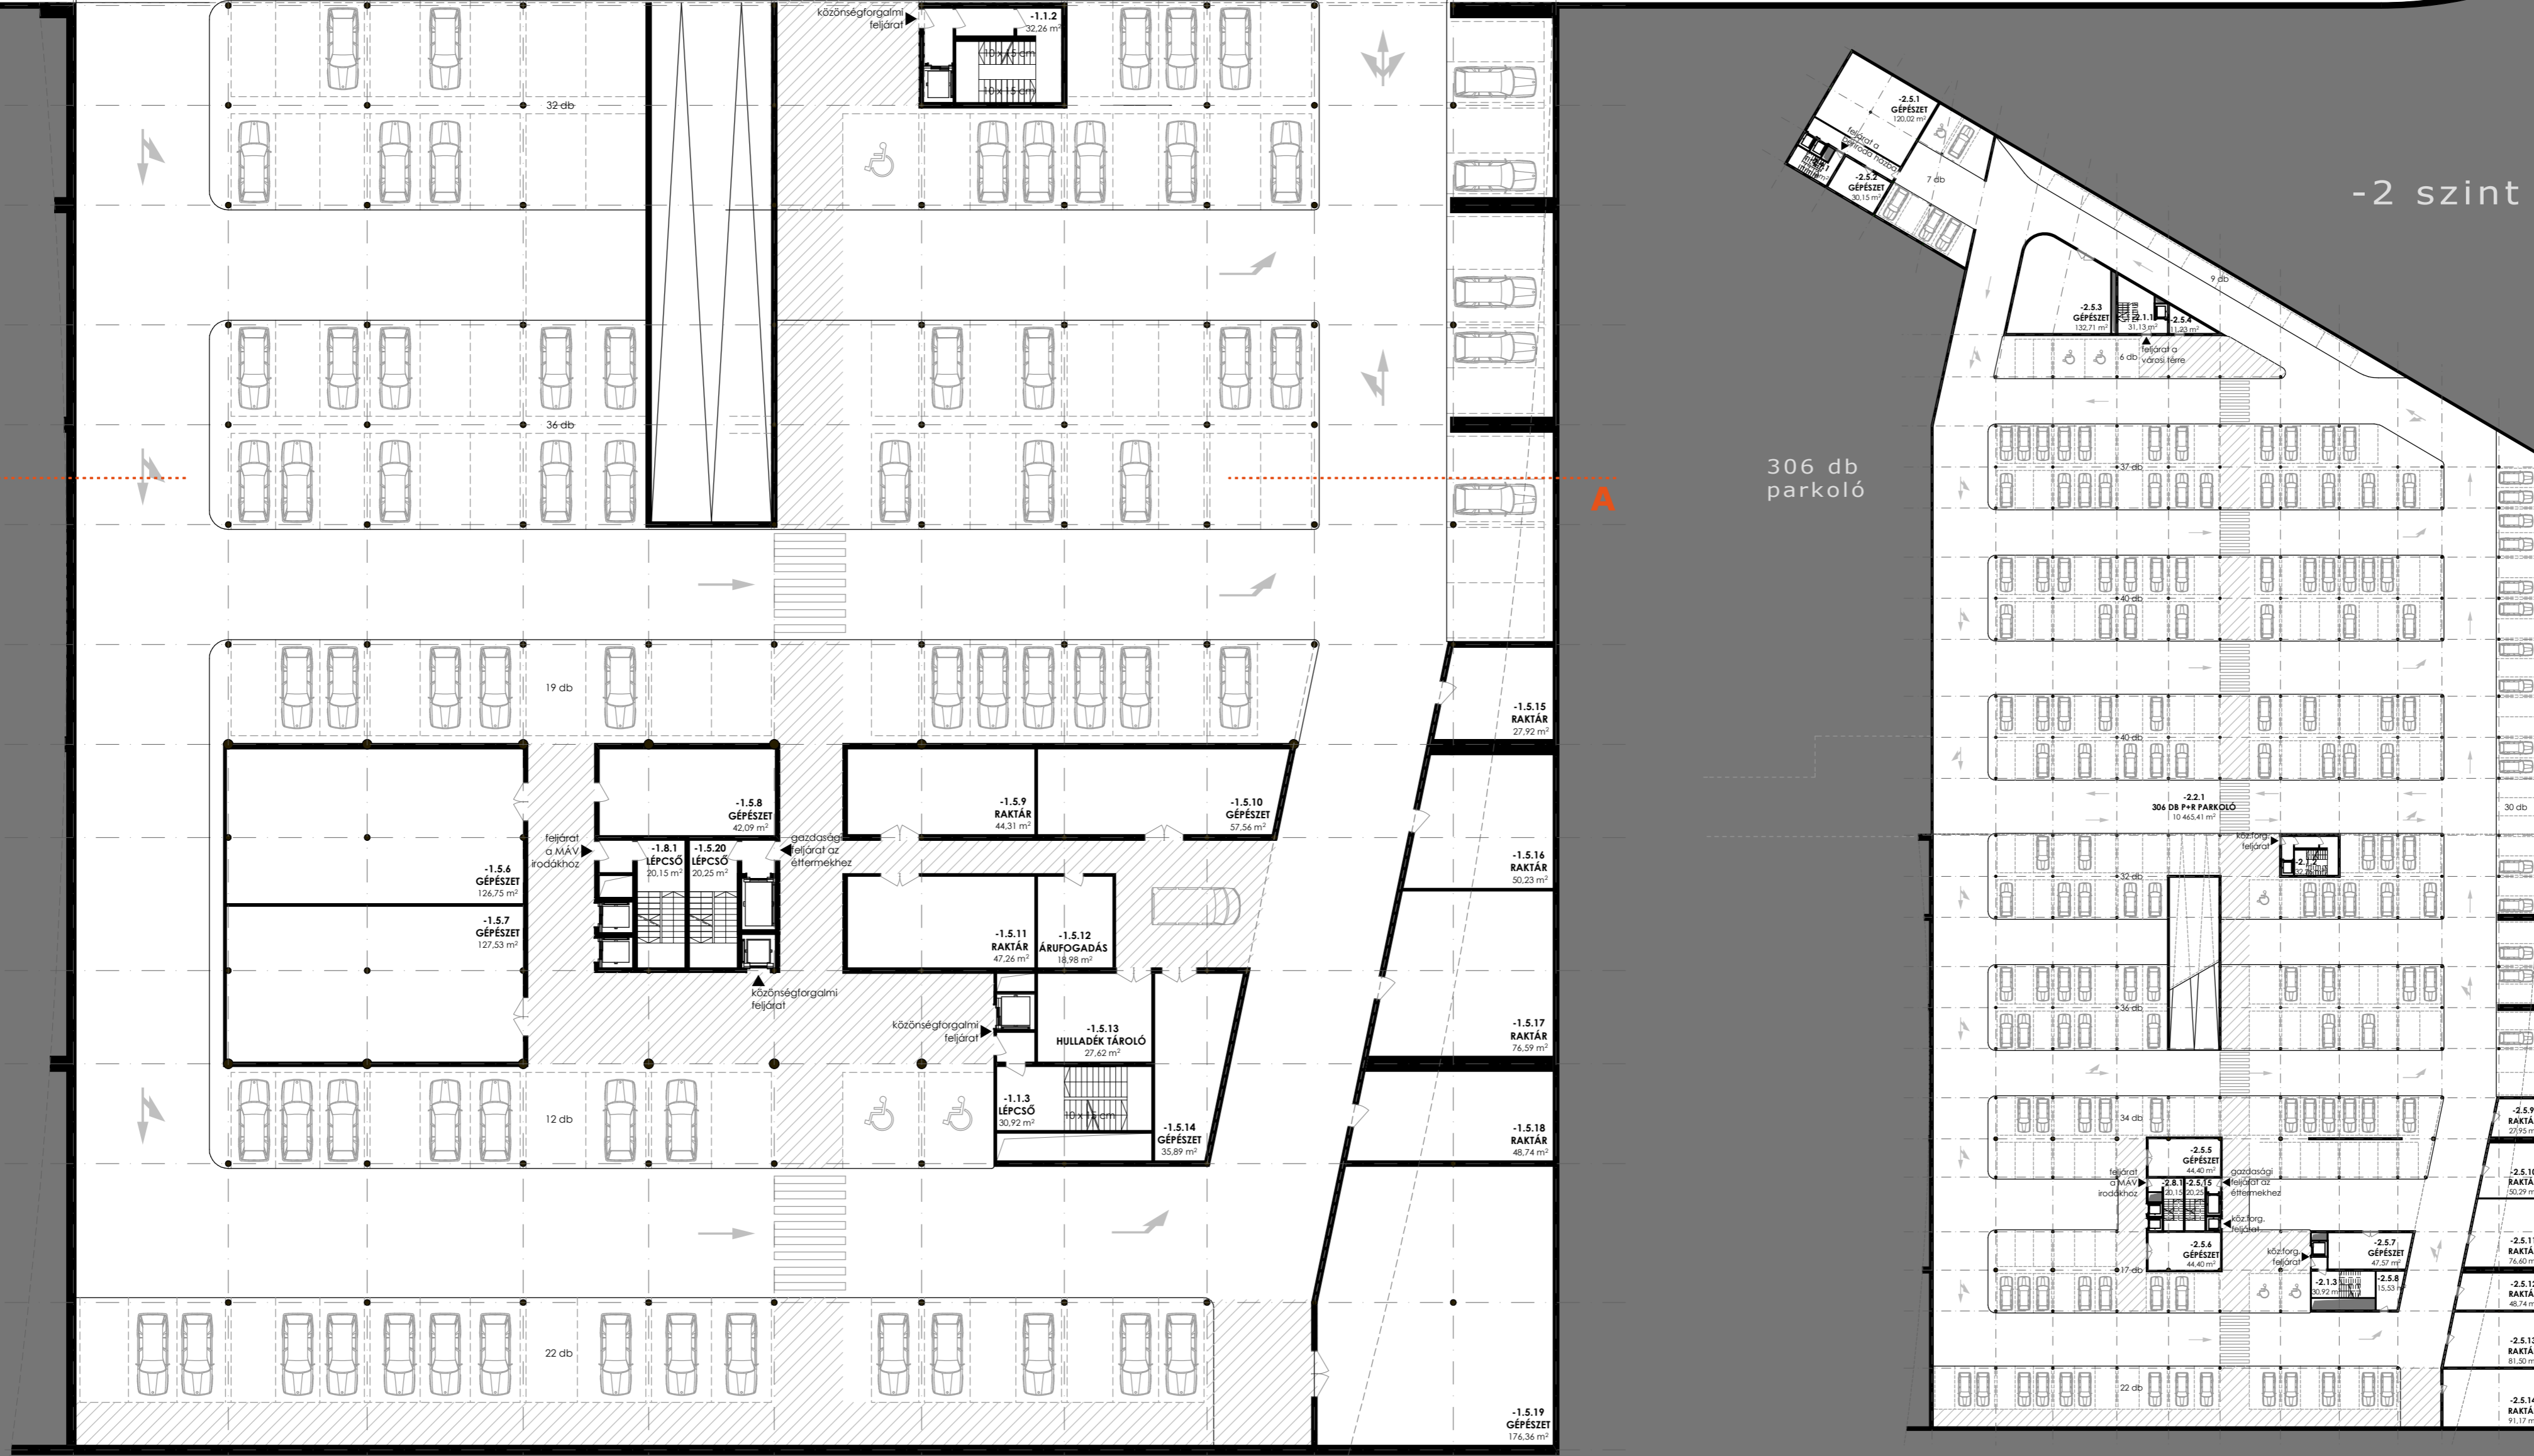

306 db parkoló

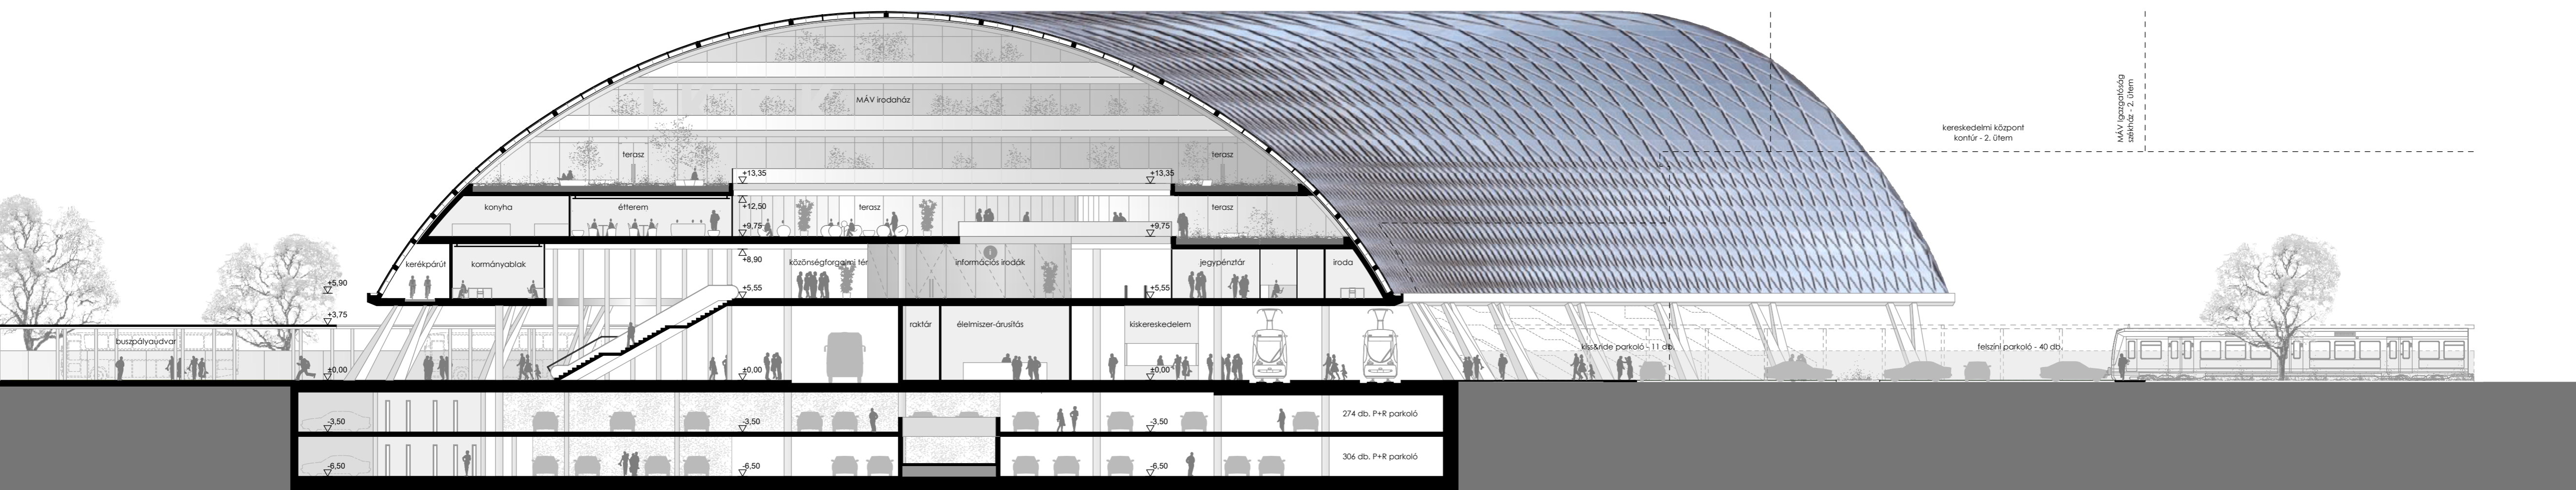

A-A metszet

0 5 10 15 20 25