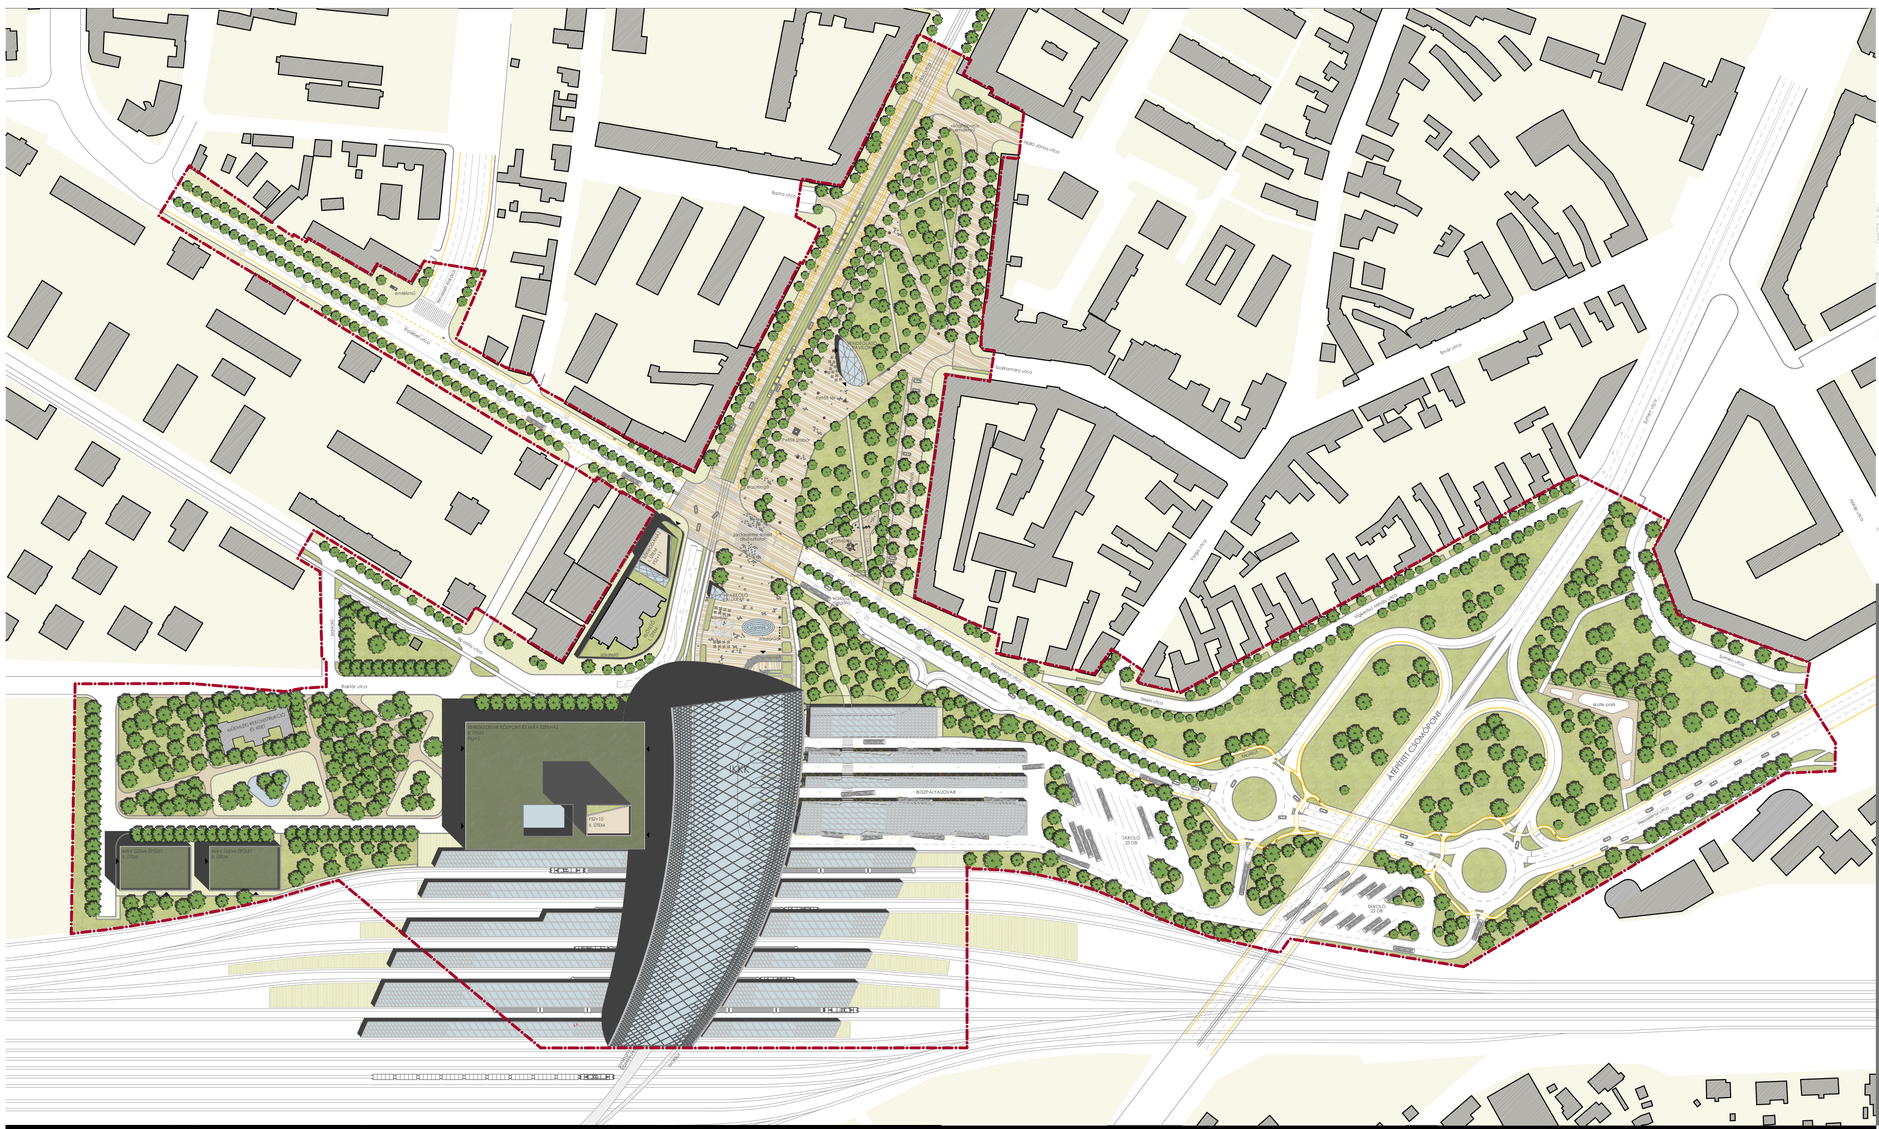

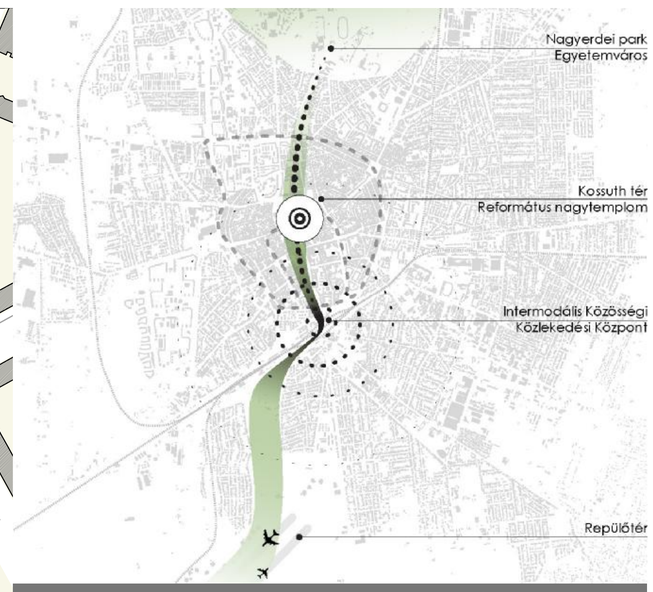
Nagyerdei park
Egyetemváros
Kossuth tér
Református nagytemplom
Intermodális Közösségi
Közlekedési Központ
Repülőtér

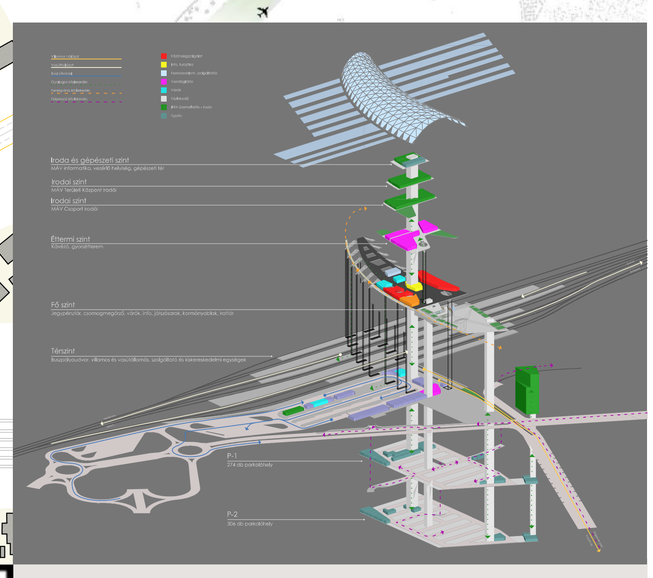

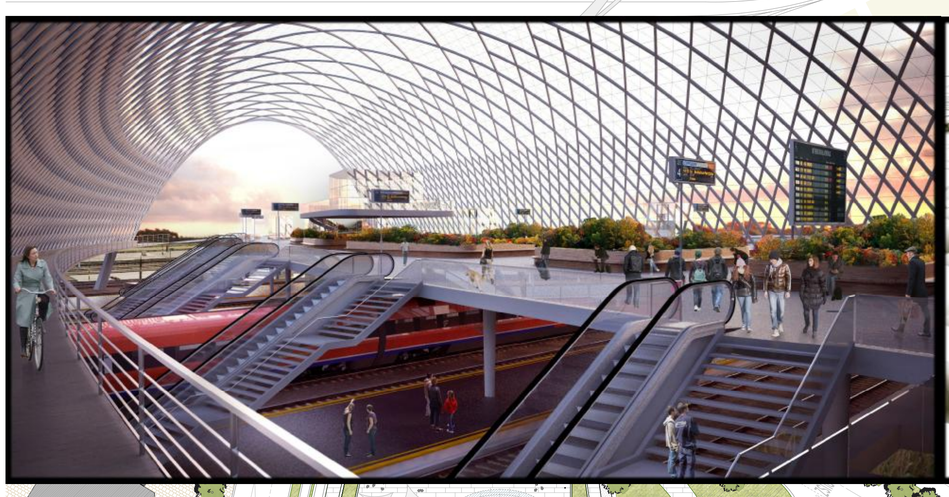

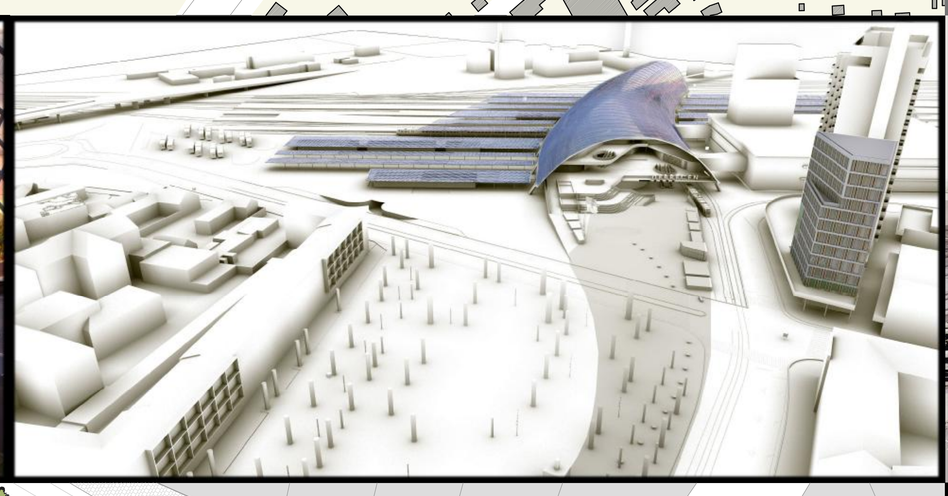

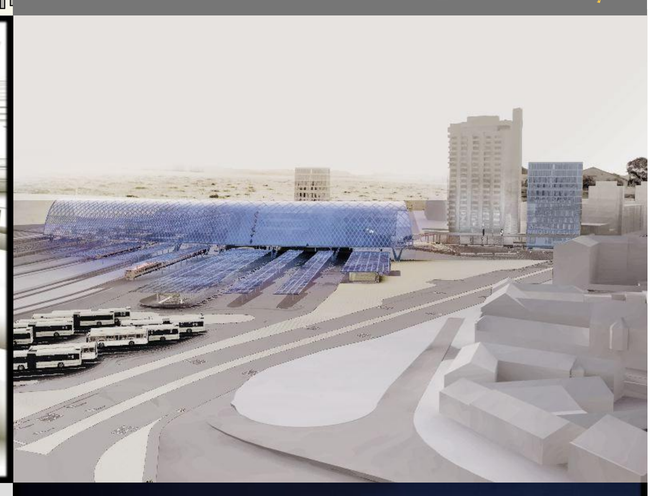

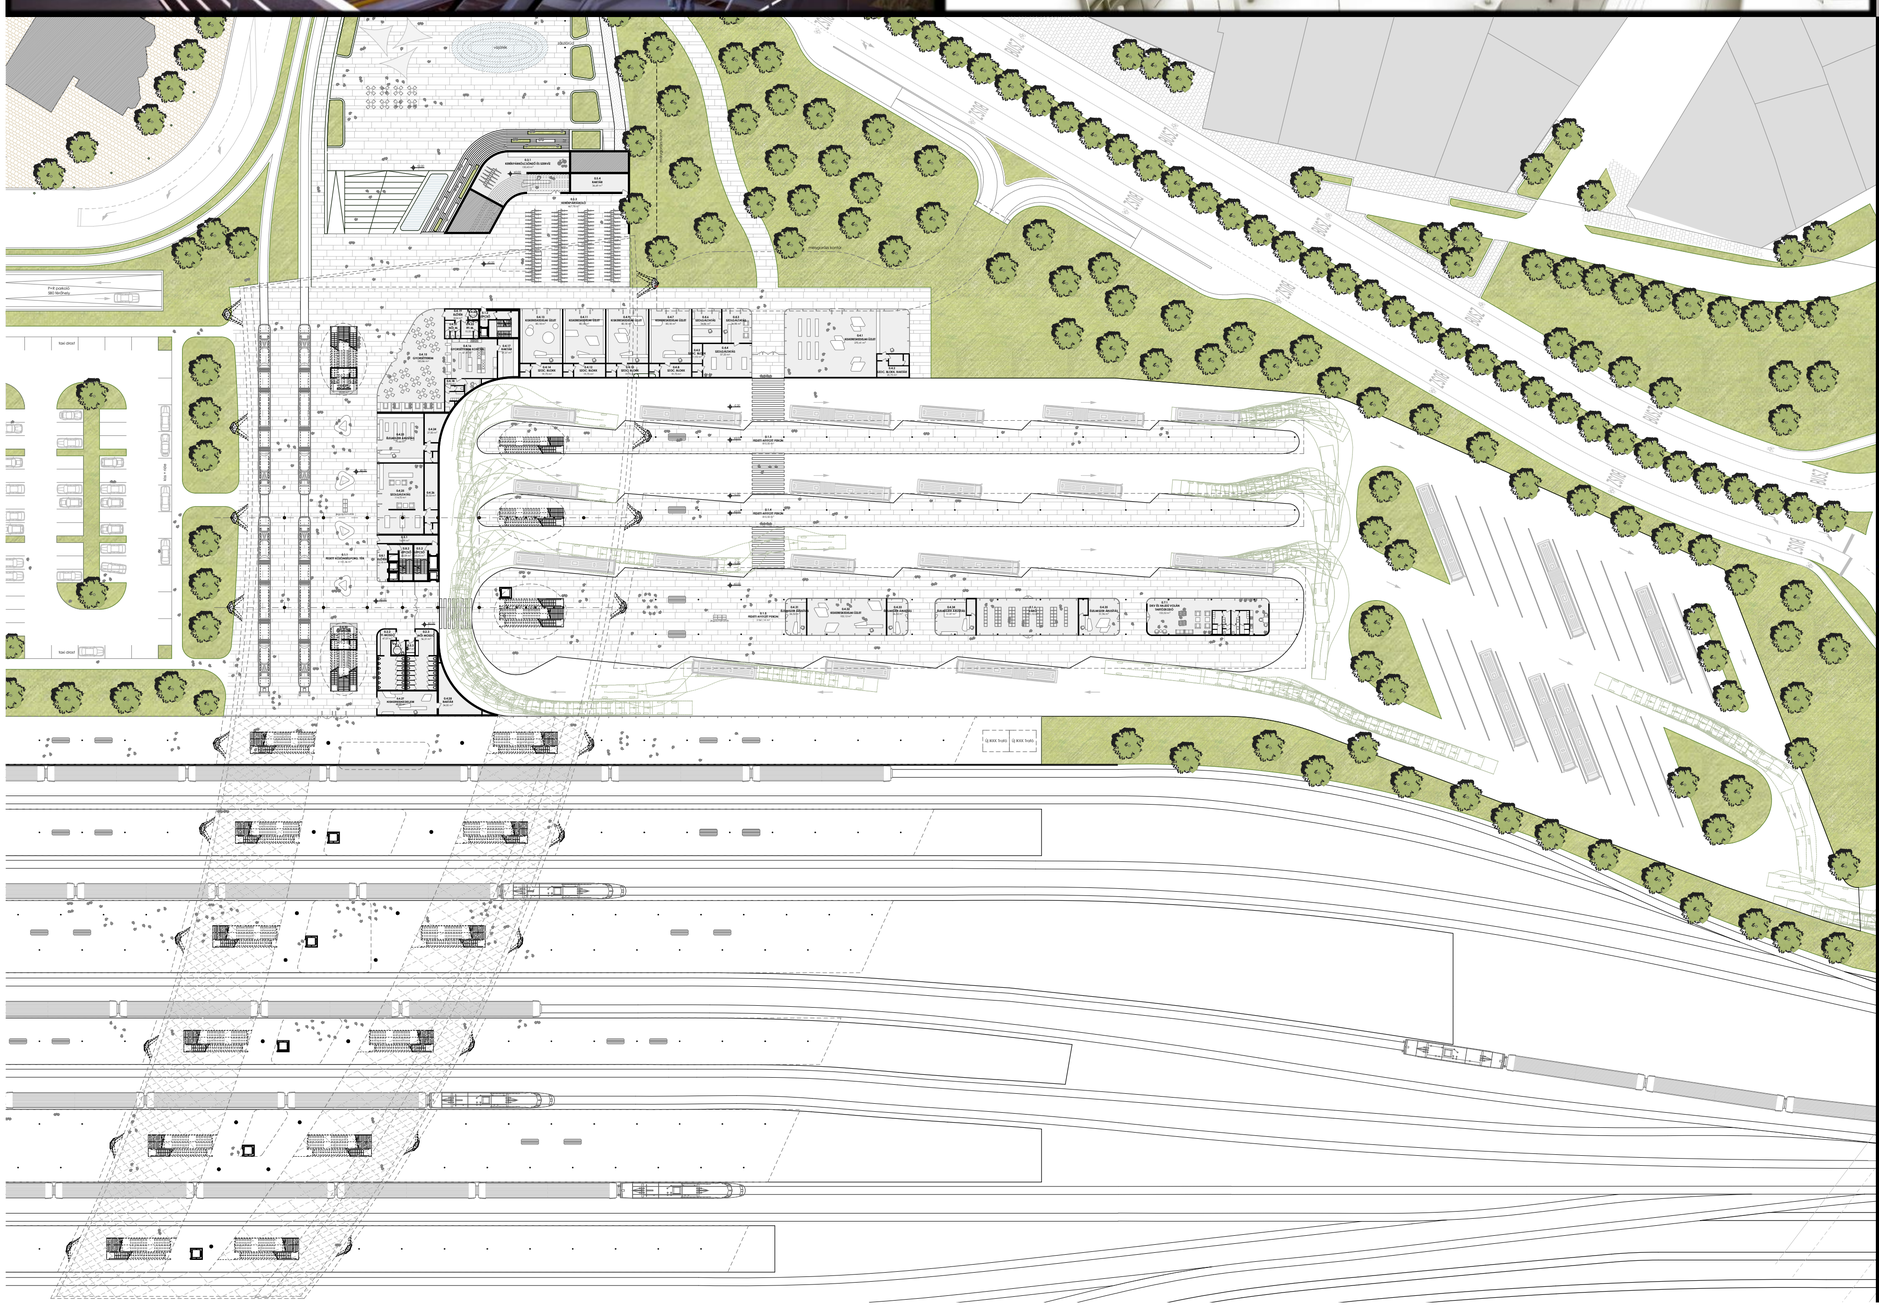

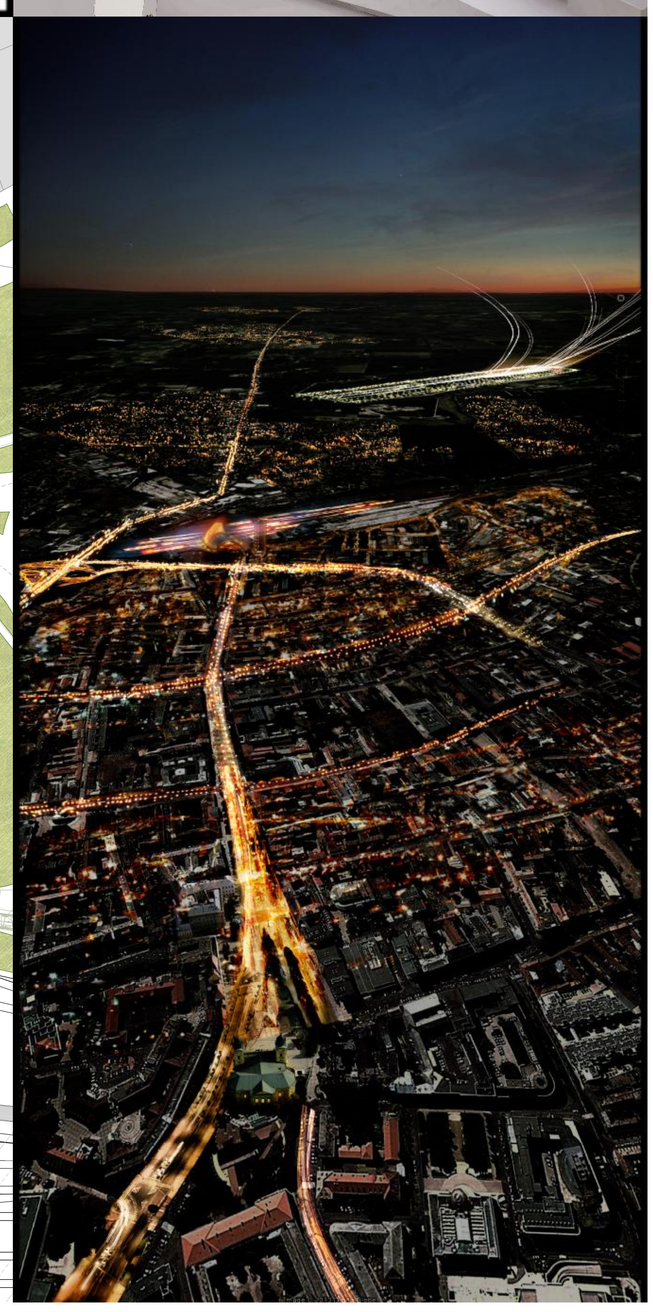

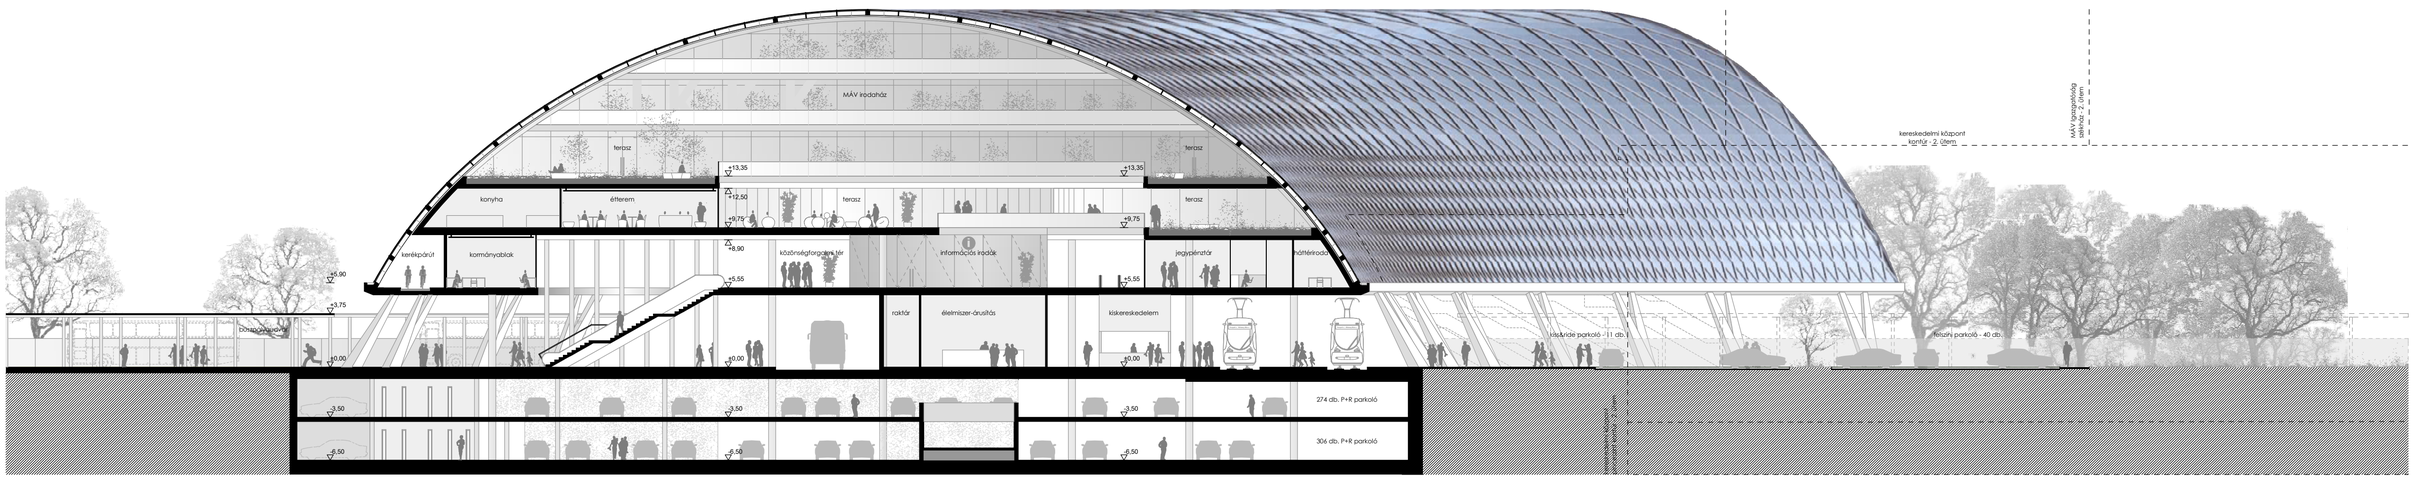
MÁV irodaház
terasz
étterem
konyha
kerékpárút
kormányablak
közösségforgatag tér
információs irodák
jegypénztár
háttérirodák
raktár
élelmiszer-árusítás
kiskereskedelem
274 db. P+R parkoló
306 db. P+R parkoló
kereskedelmi központ
kontúr ± 0 szint
MÁV igazgatóság
kontúr ± 0 szint