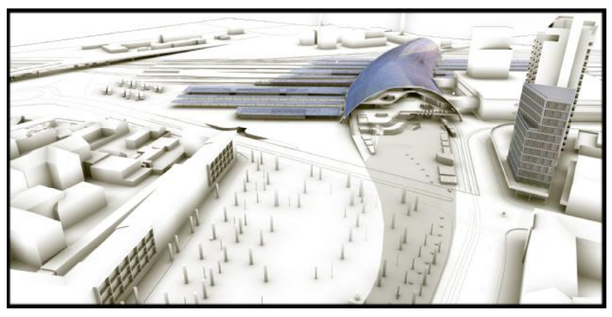

bérirodaház északi homlokzata

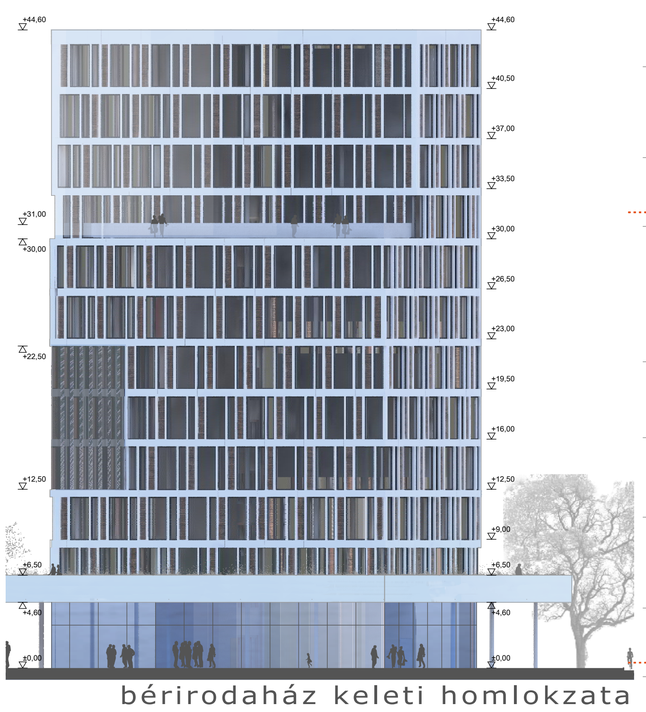

bérirodaház keleti homlokzata

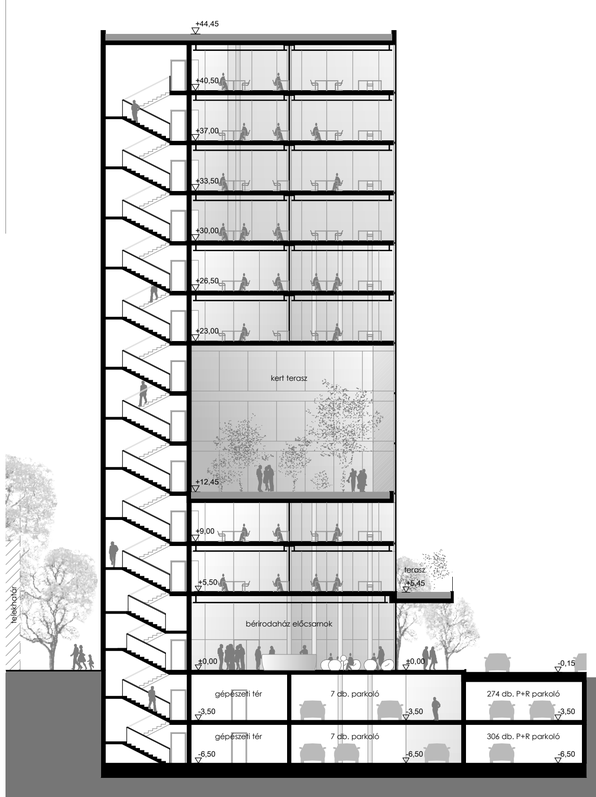

E-E metszet

0 5 10 15 20 25

+11 emelet alaprajza

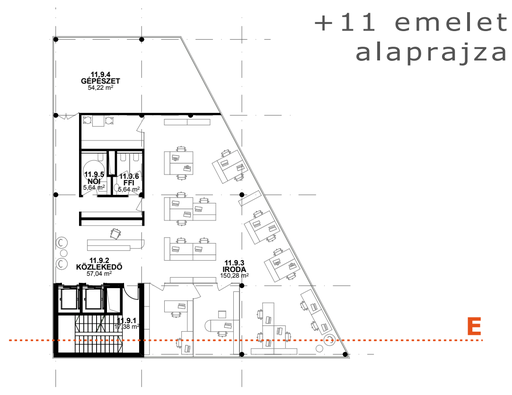

+8 +9 +10 emelet alaprajza

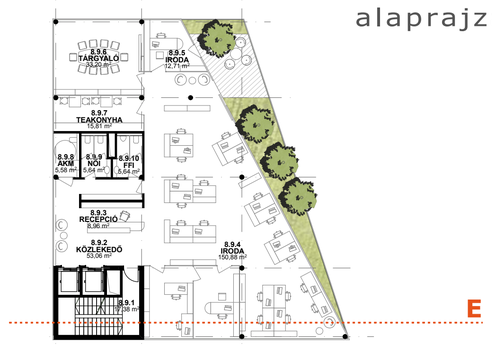

+4 +5 emelet alaprajza

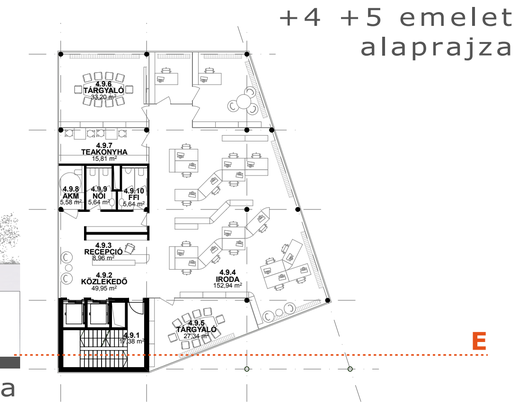

+3 emelet alaprajza

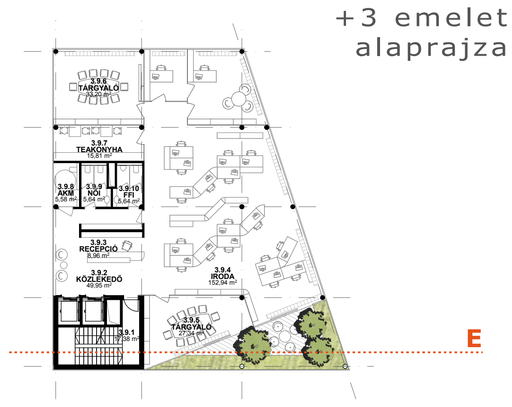

+1 +2 +6 +7 emelet alaprajza

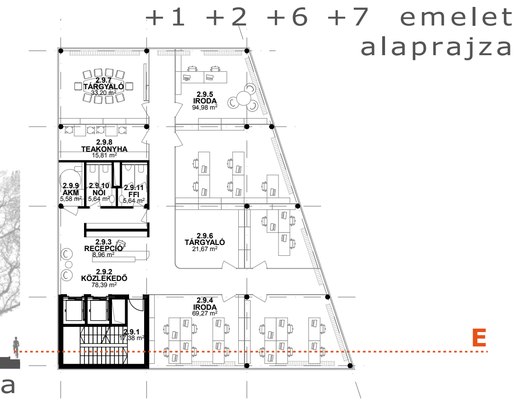

földszint alaprajza

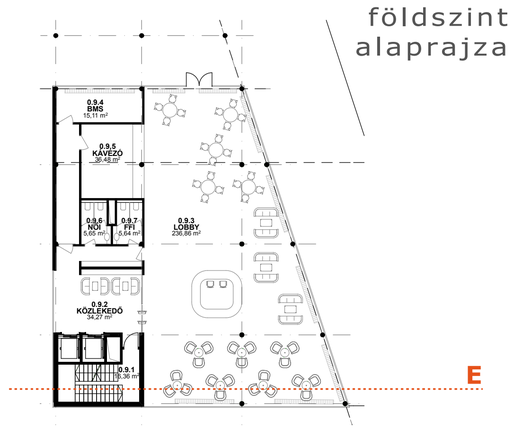

Bérirodaház alaprajzai

0 5 10 15 20 25

+5 emelet alaprajza

+4 emelet alaprajza

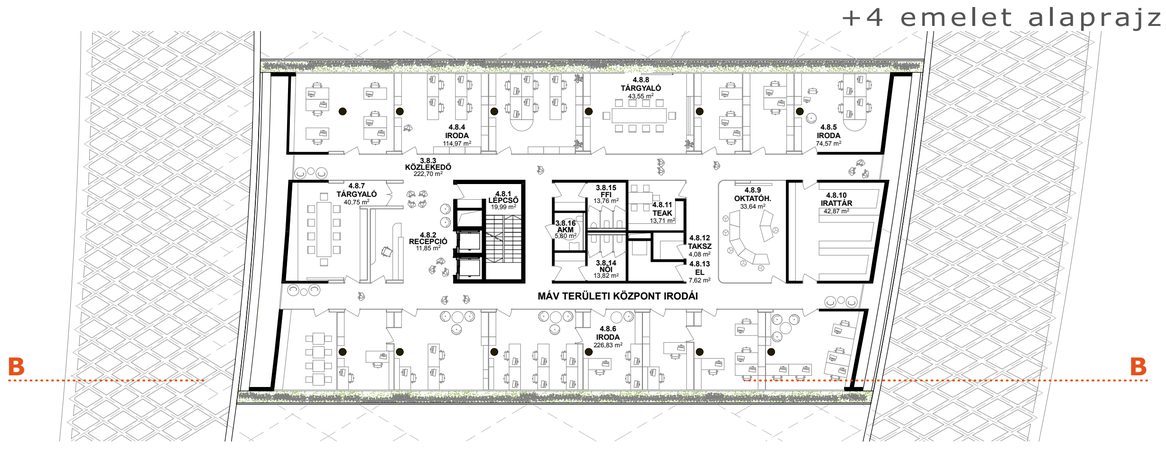

+3 emelet alaprajza

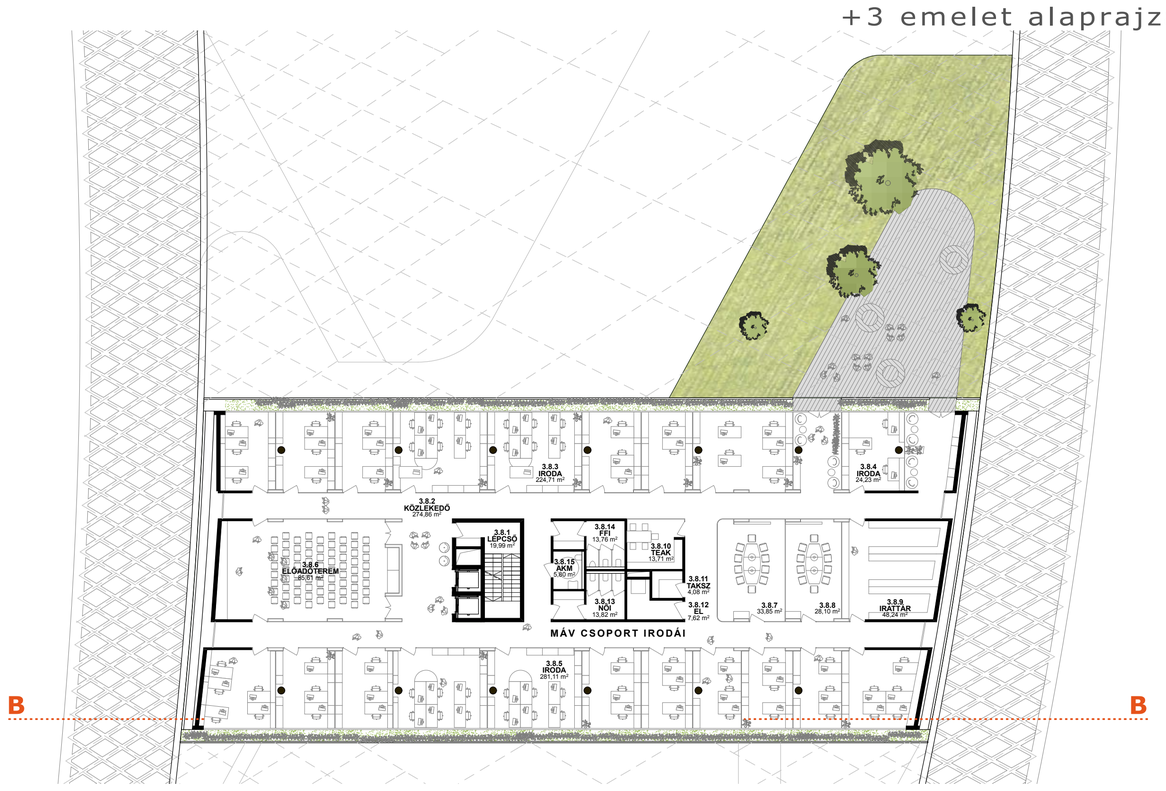

+2 emelet alaprajza

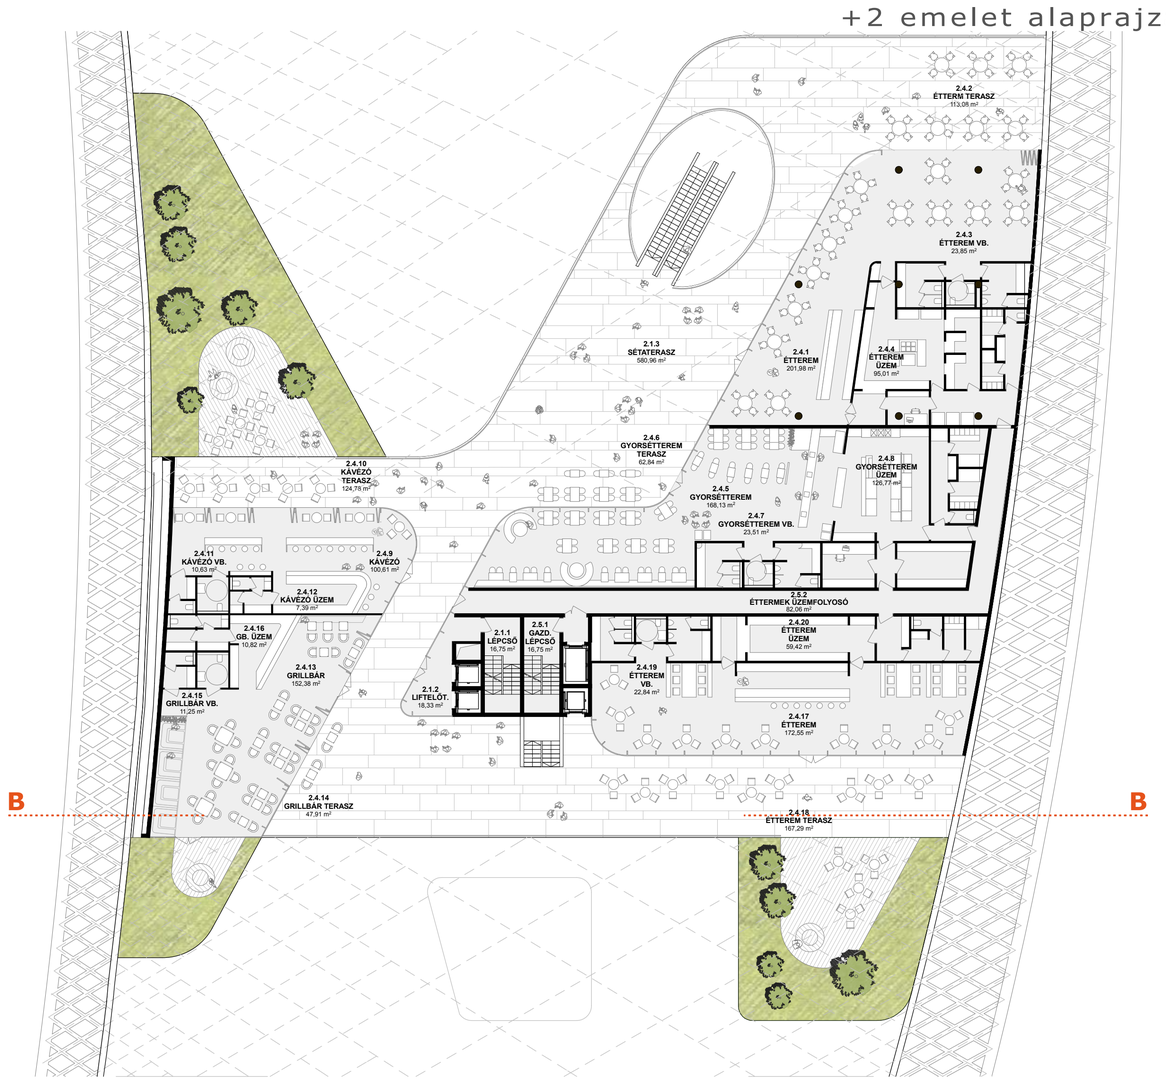

MÁV Irodaház alaprajzai

0 5 10 15 20 25

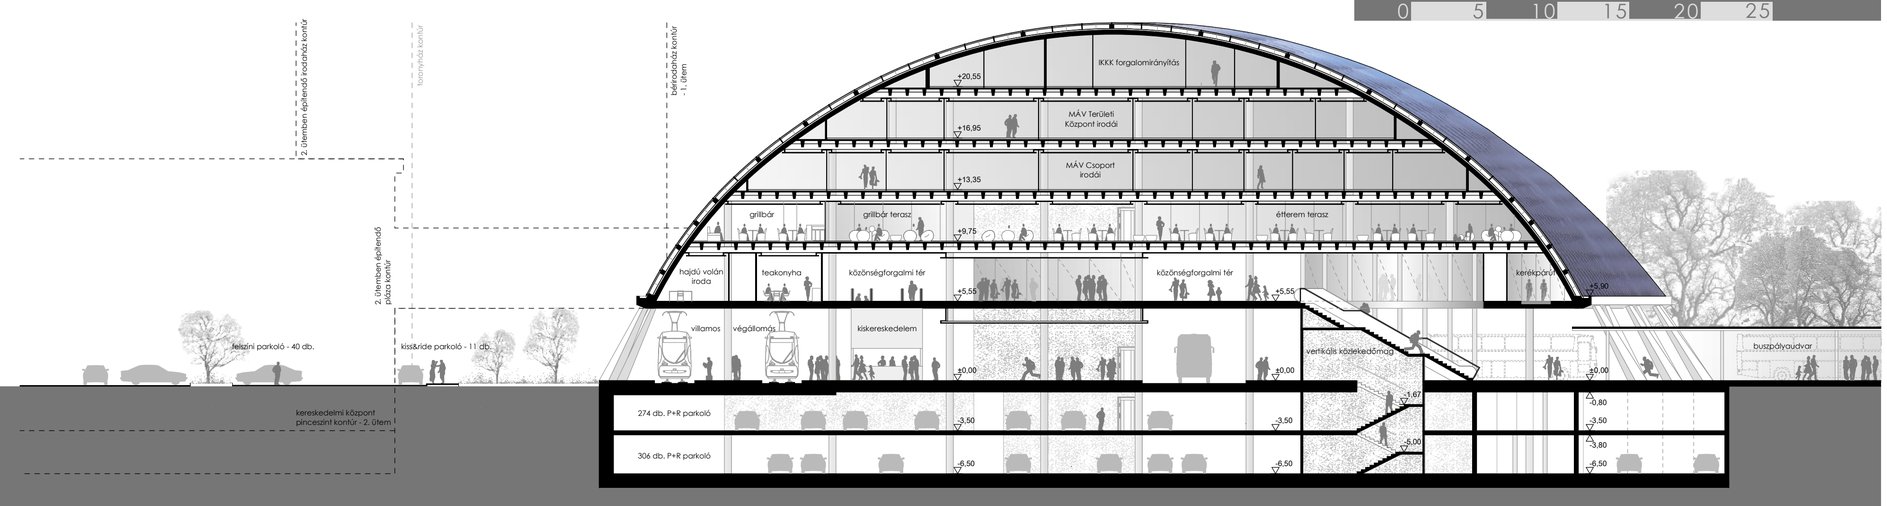

B-B metszet

0 5 10 15 20 25

INTERMODÁLIS KÖZÖSSÉGI KÖZLEKEDÉSI KÖZPONT LÉTREHOZÁSA DEBRECENBEN

2013