

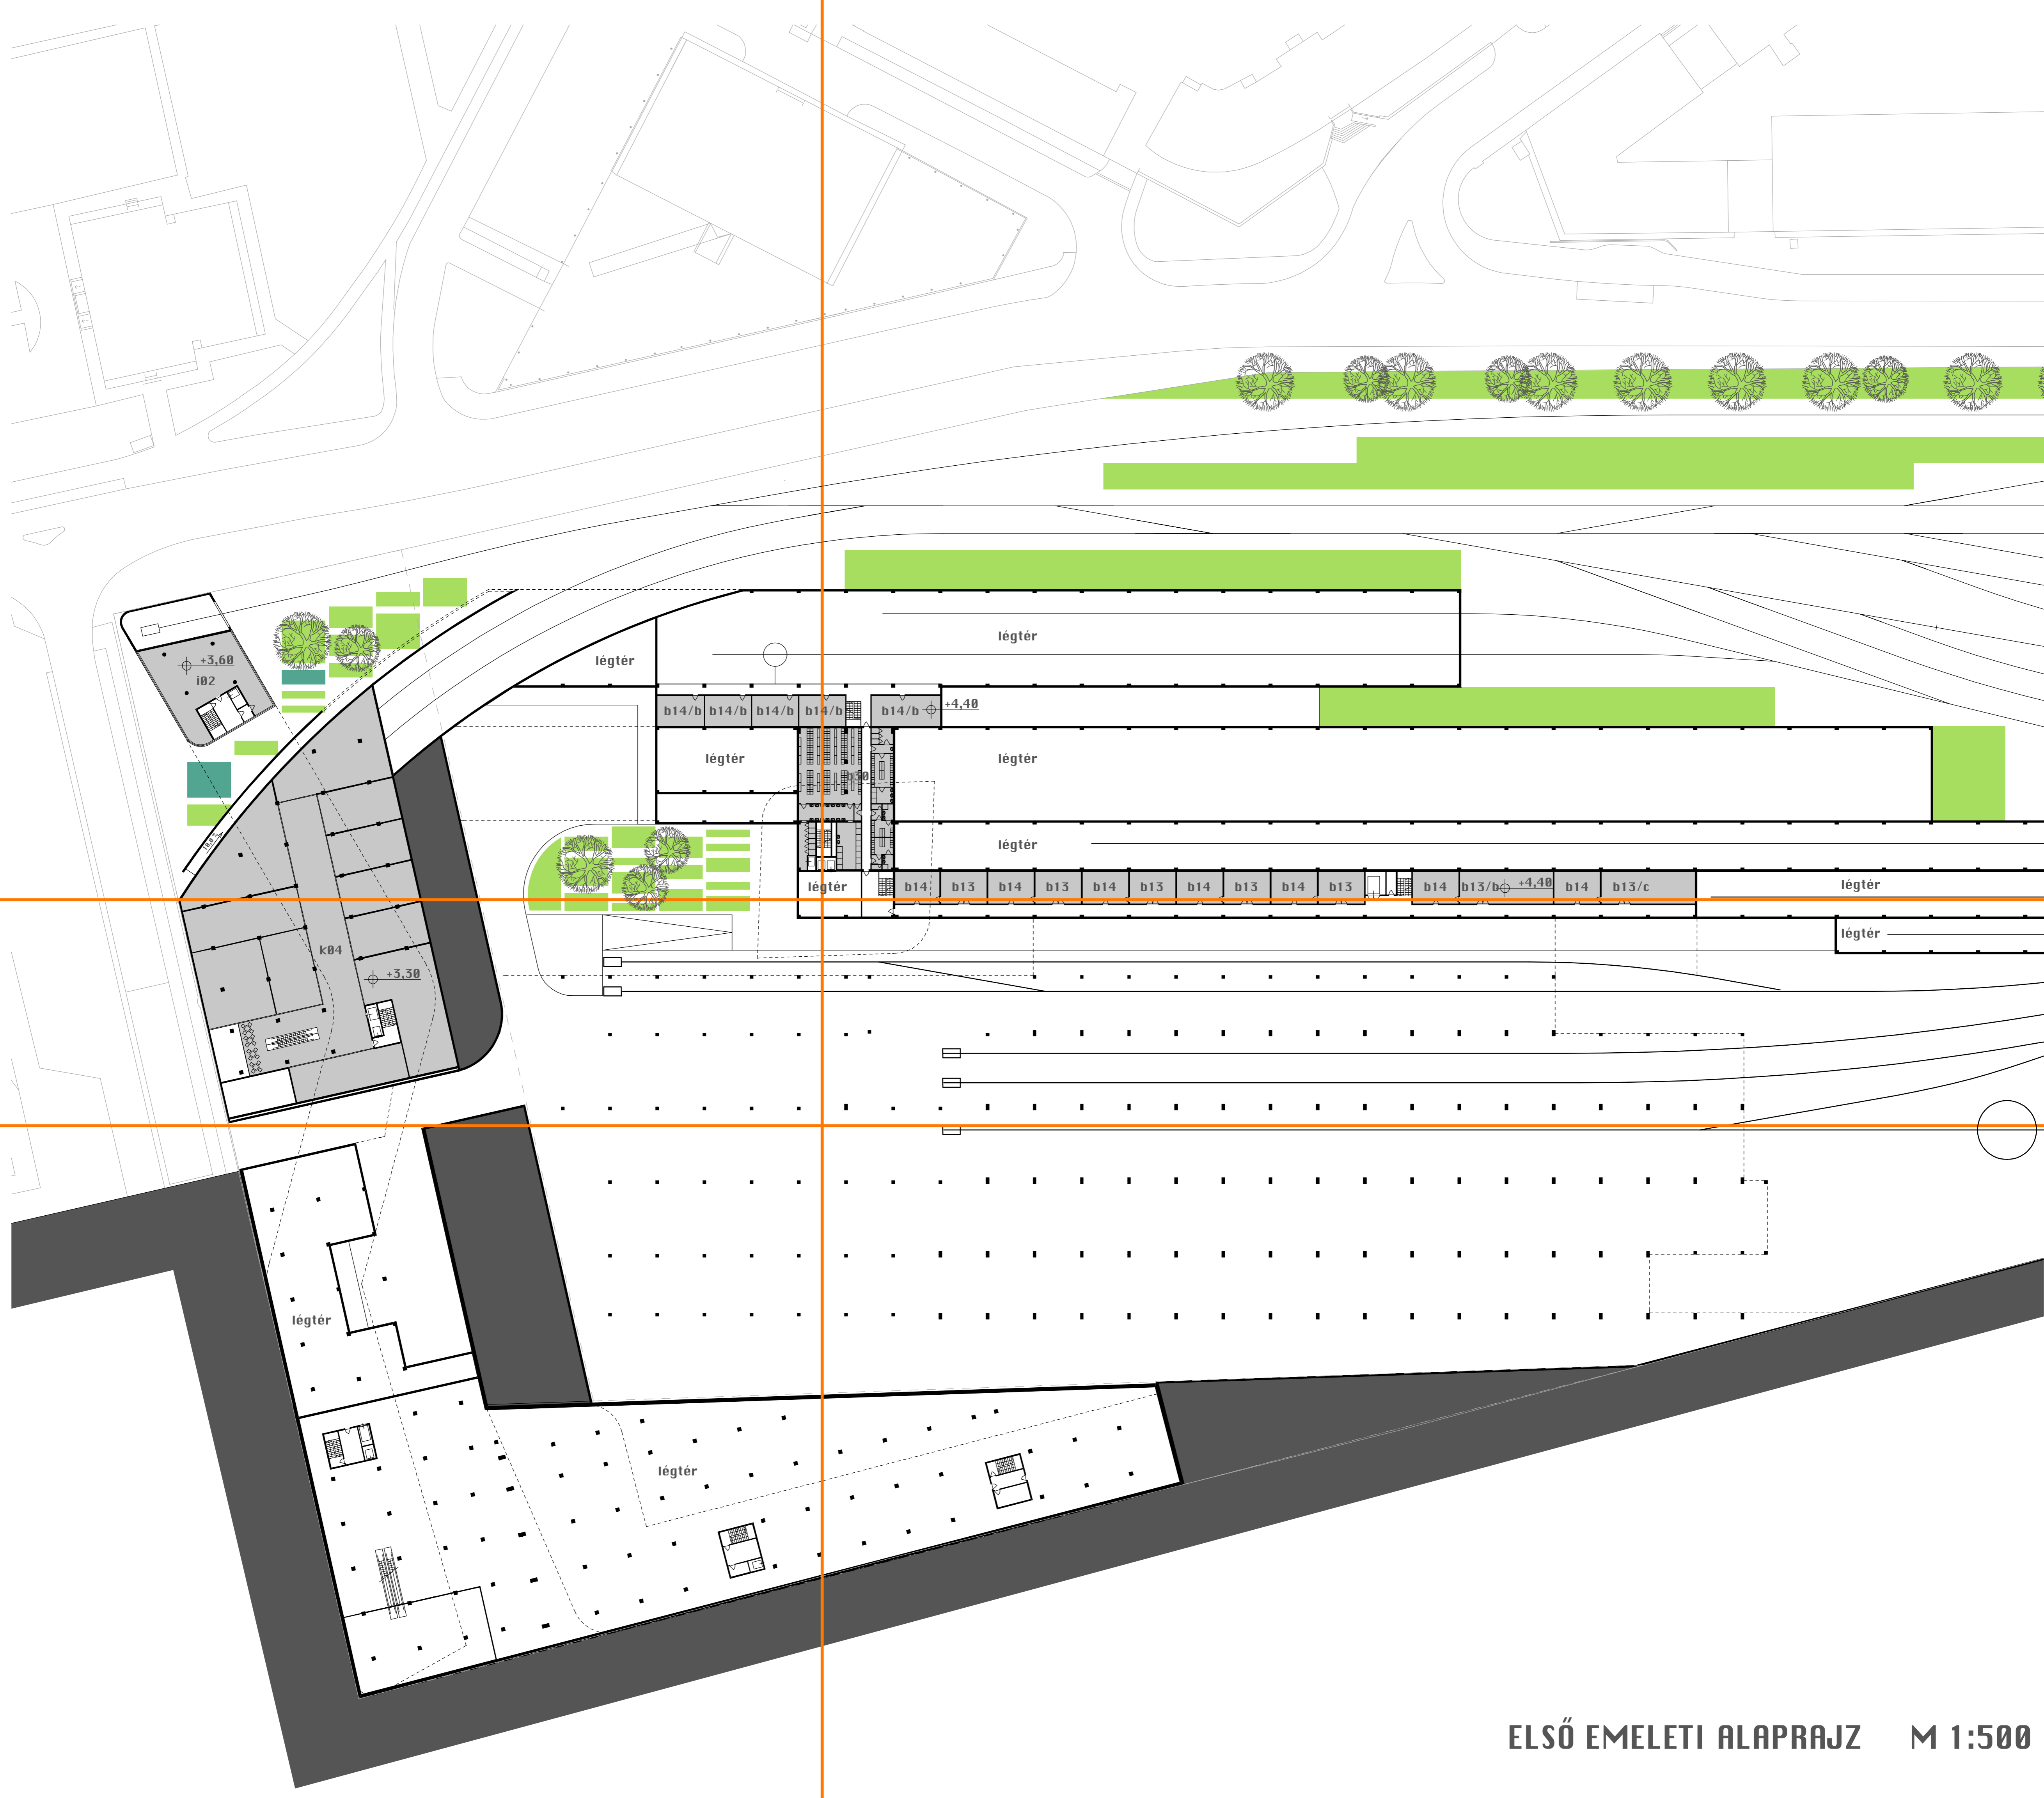


3-3 KERESZTMETSZET M 1:500

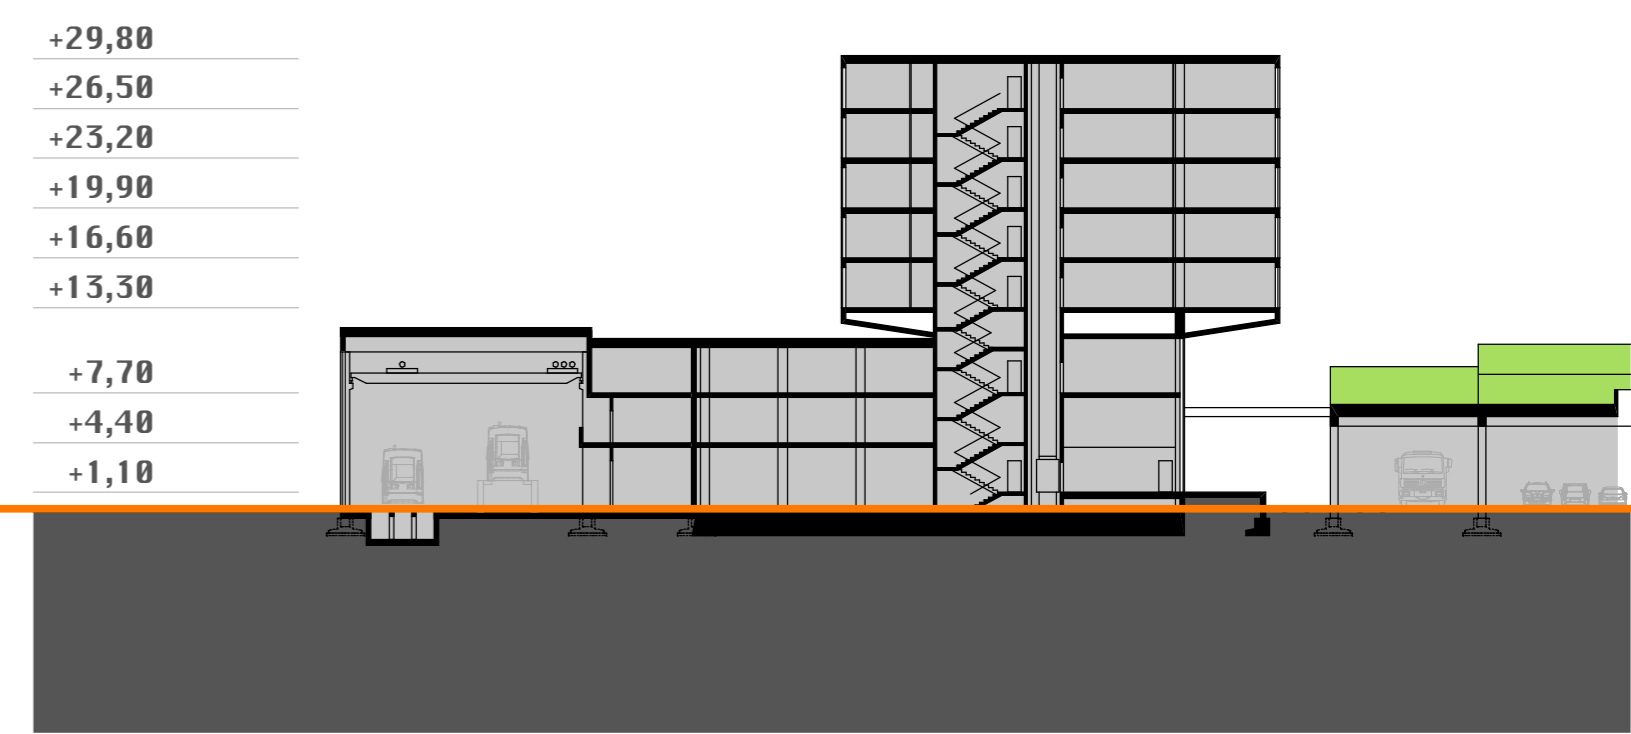


ELSŐ EMELETI ALAPRAJZ M 1:500

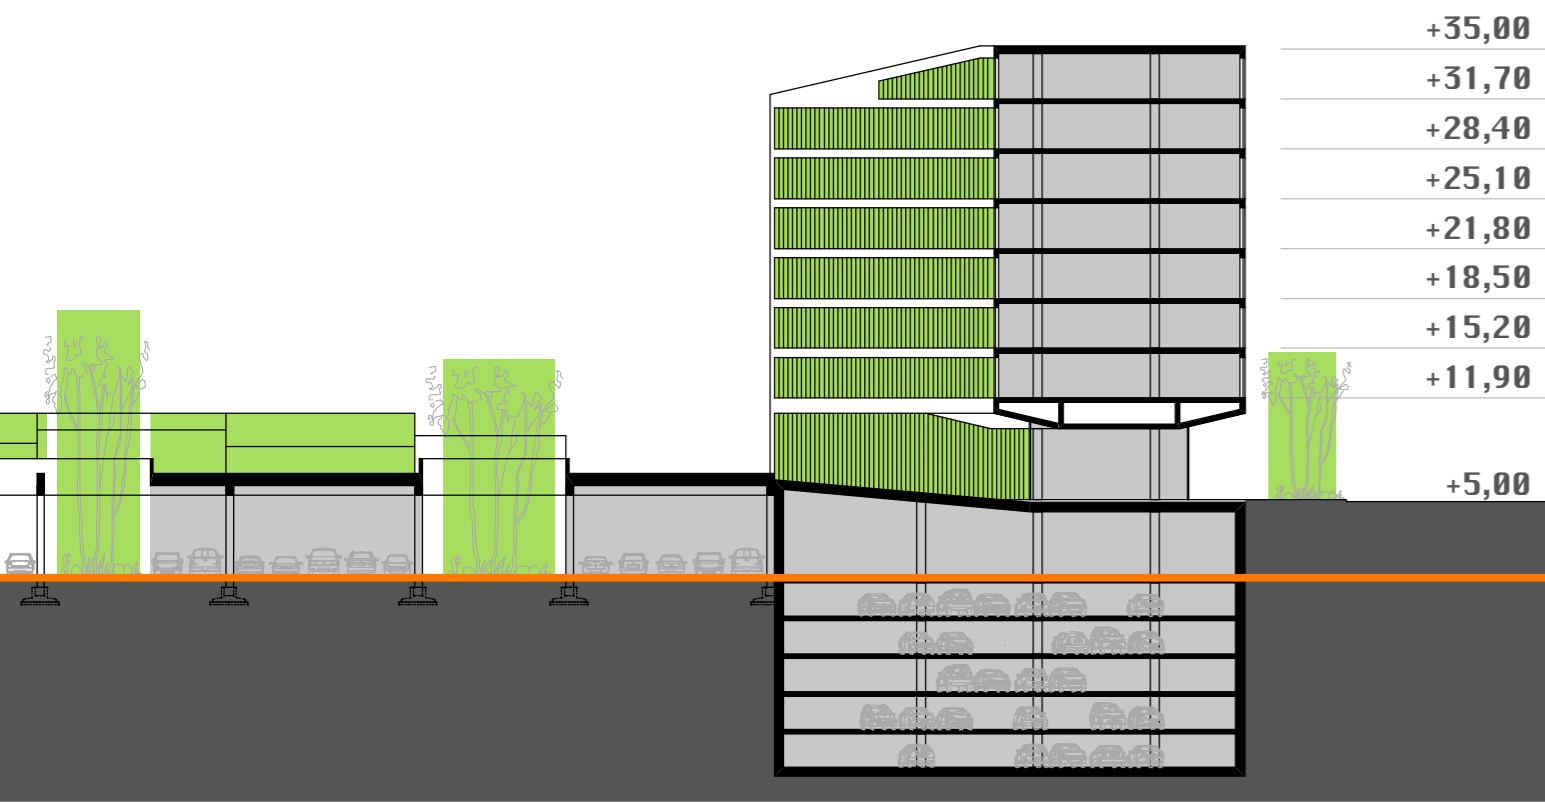

Bf. 105,90 = ±0,00

Bf. 105,90 = ±0,00

4-4 KERESZTMETSZET M 1:500

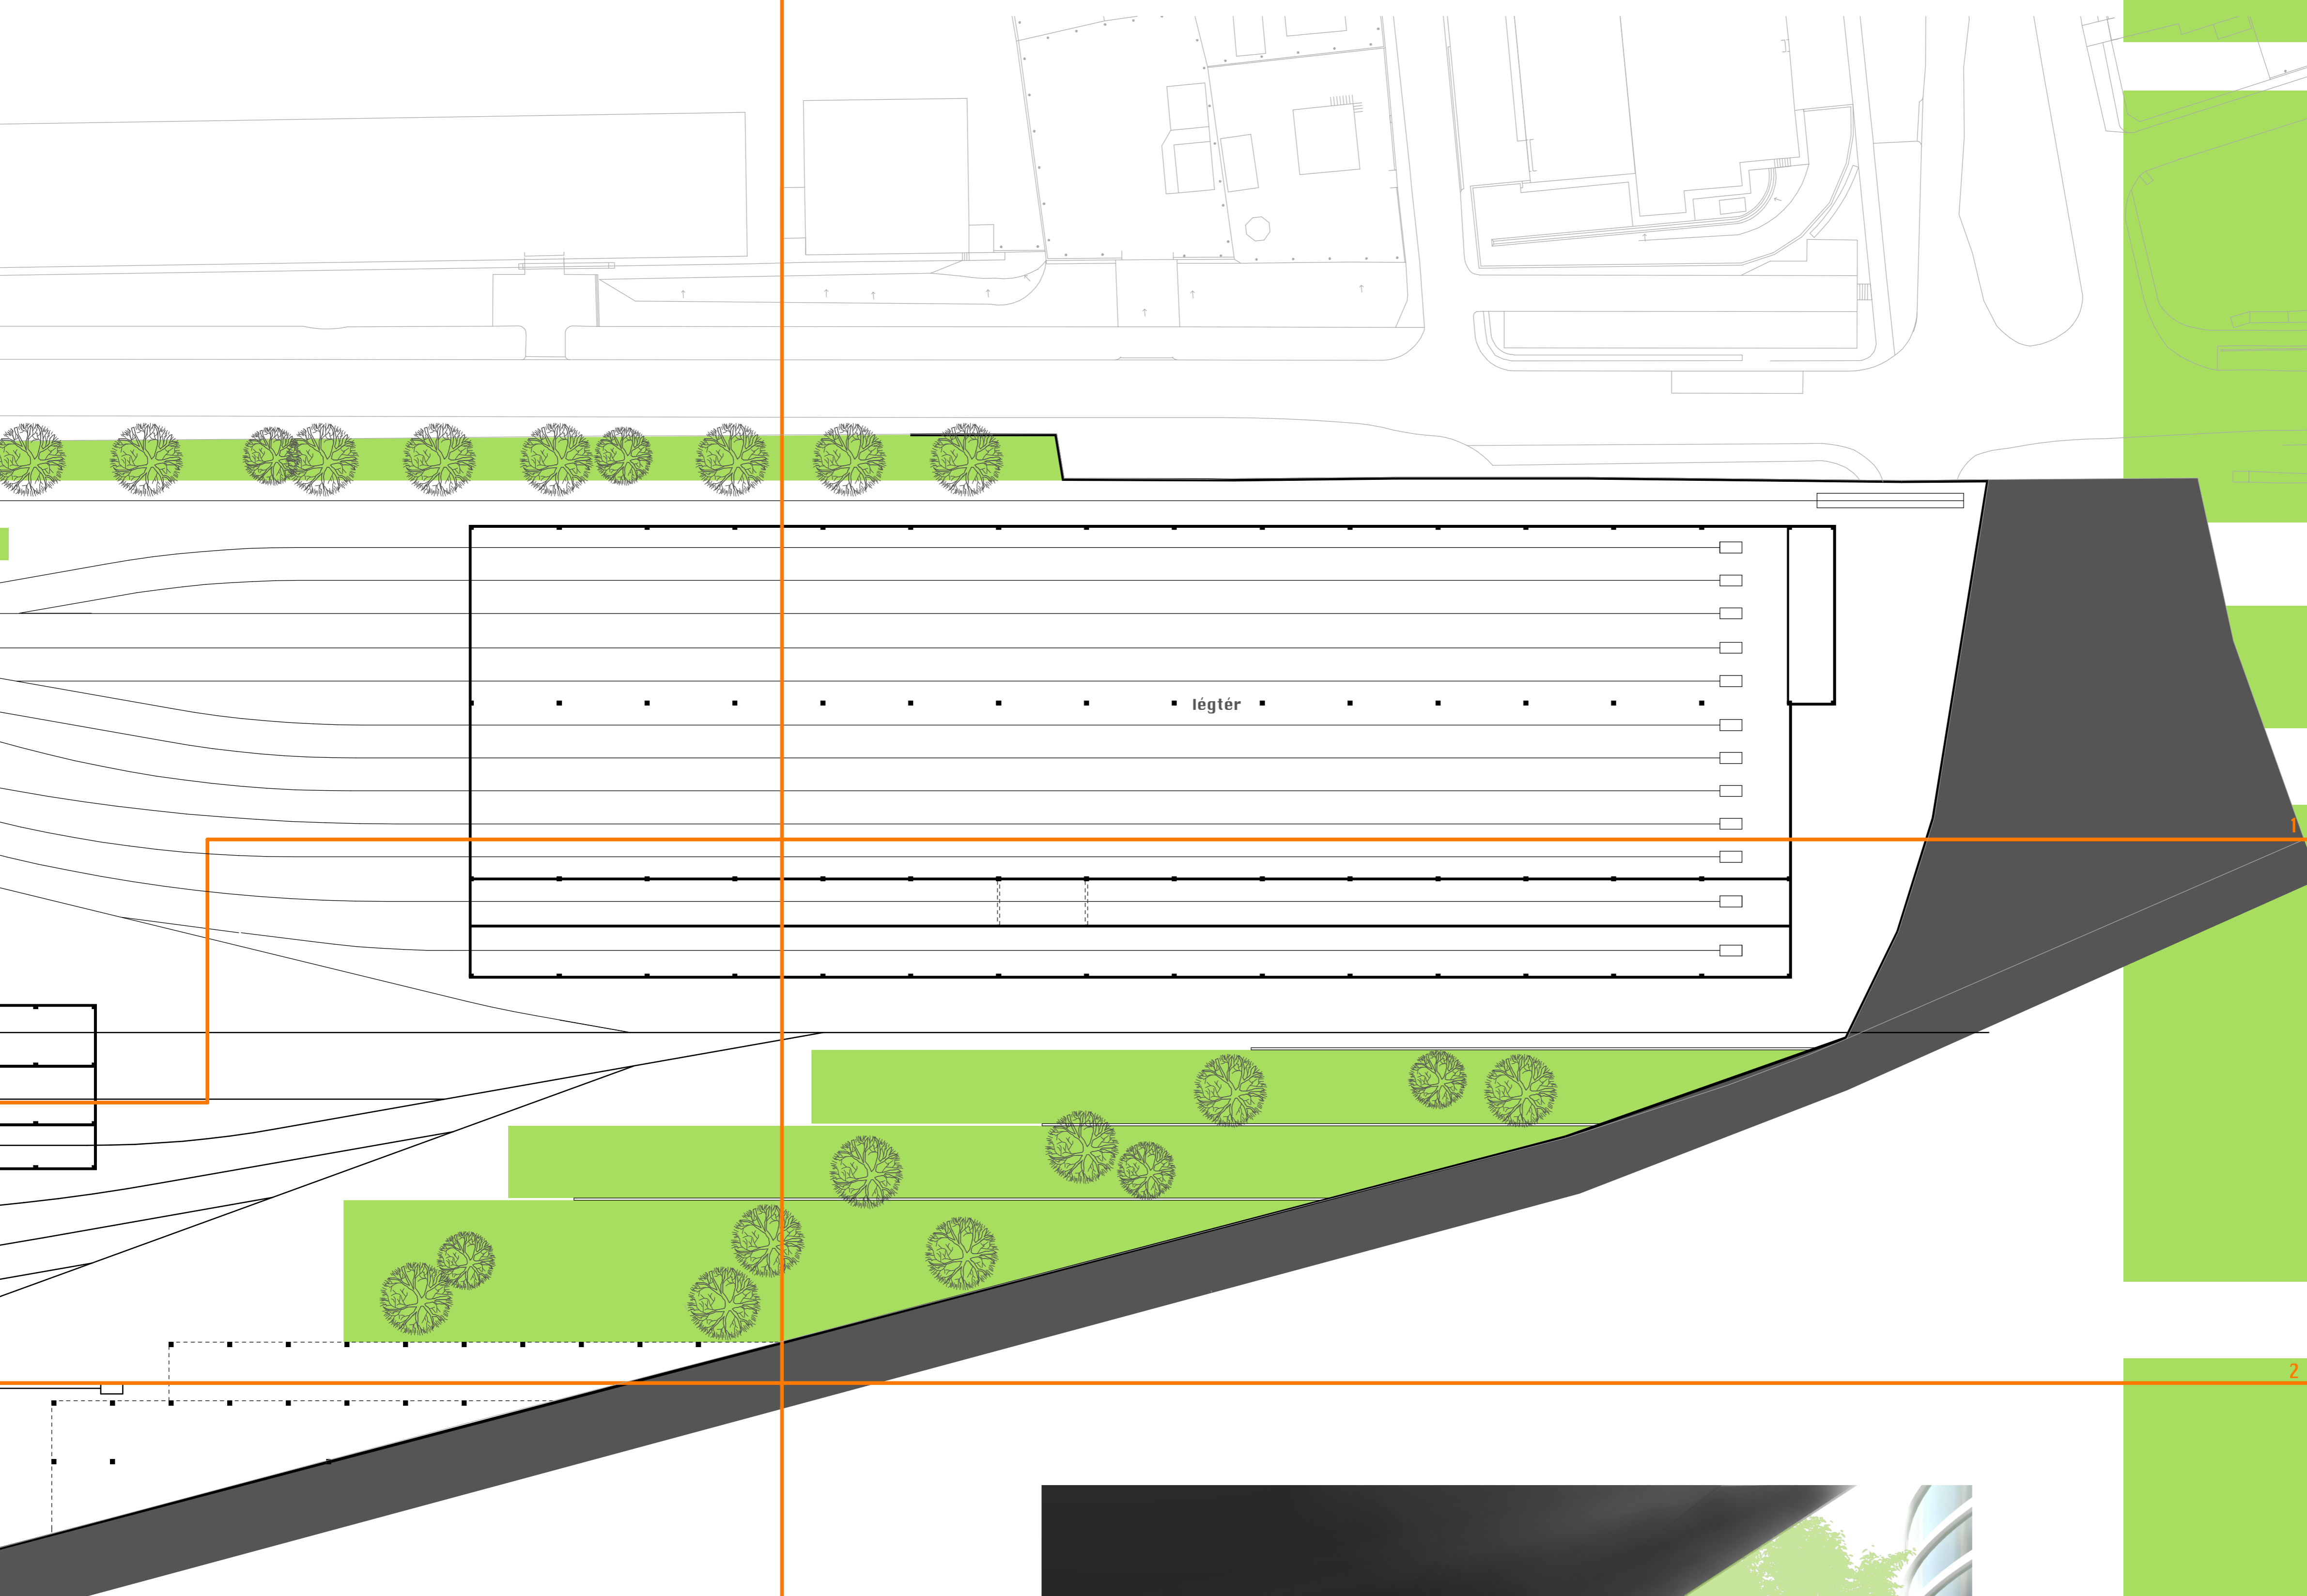


hosszmetszet

2 hosszmetset

1. EMELETI HELYSÉGCSPORTOK:

IRODA, KERESKEDELEM	
i02 iroda, szolgáltatás	210 m <sup>2</sup>
k04 kiskereskedelem	1975 m <sup>2</sup>
BKU JÁRMŰTELEP	
b13 PFT műhely, 5 db	5x43 m <sup>2</sup>
b13/b PFT gépezeti műhely	87 m <sup>2</sup>
b13/c PFT elektromos műhely	87 m <sup>2</sup>
b14 PFT iroda, tartózkodó, 7 db	7x43 m <sup>2</sup>
b14/b járműkarbantartó iroda, 5db	5x43 m <sup>2</sup>
b30 járműkarbantartó, PFT, és diszpécser szoc. blokk	310 m <sup>2</sup>

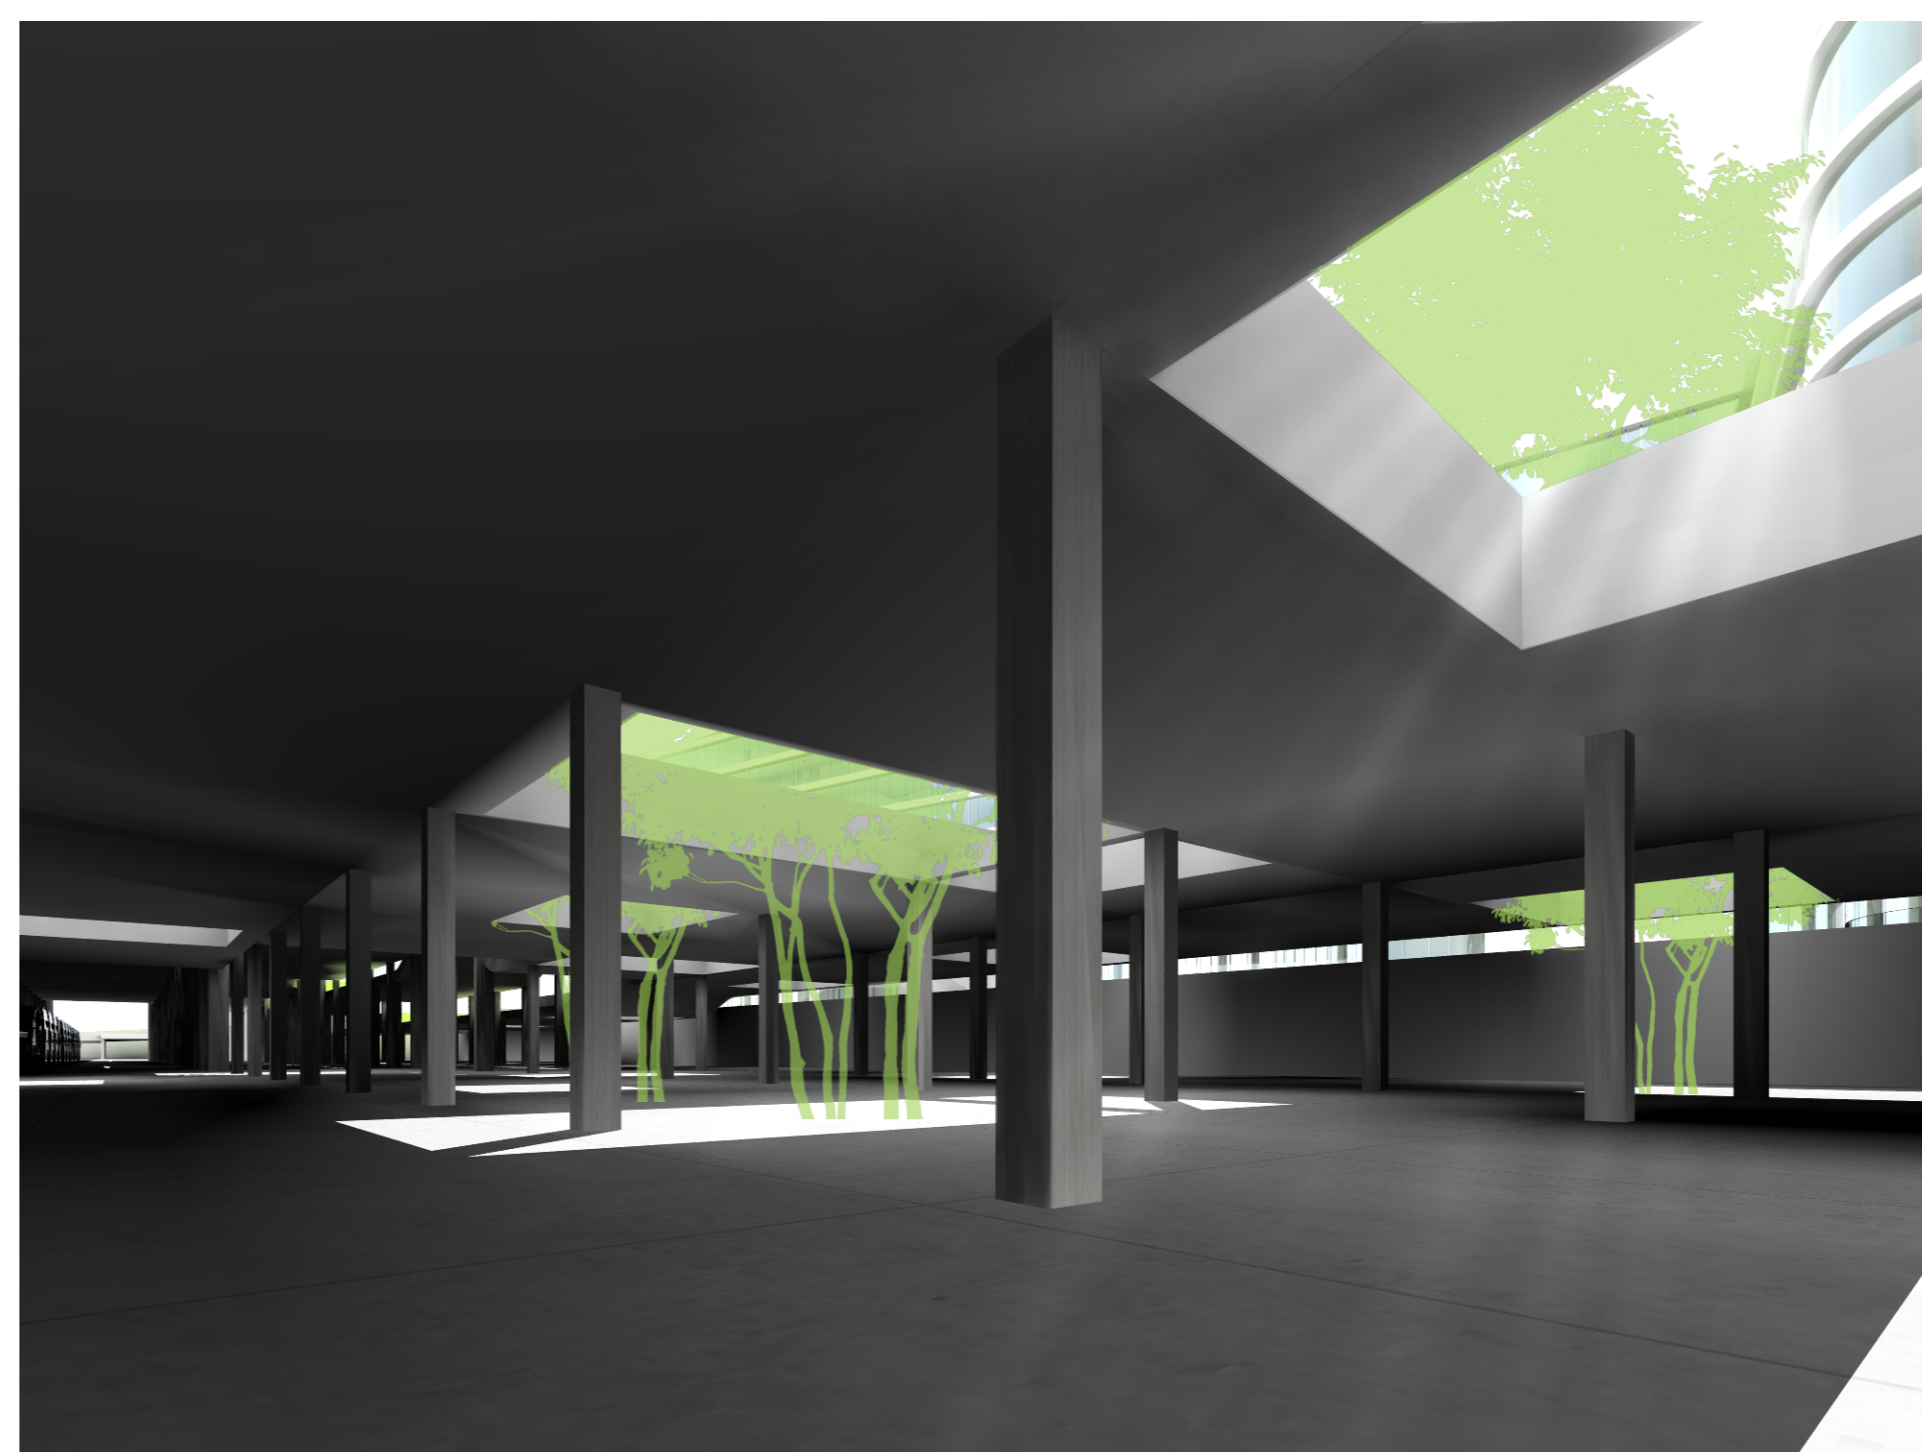

tér a passzázs alatt