



3 - 3 metszet

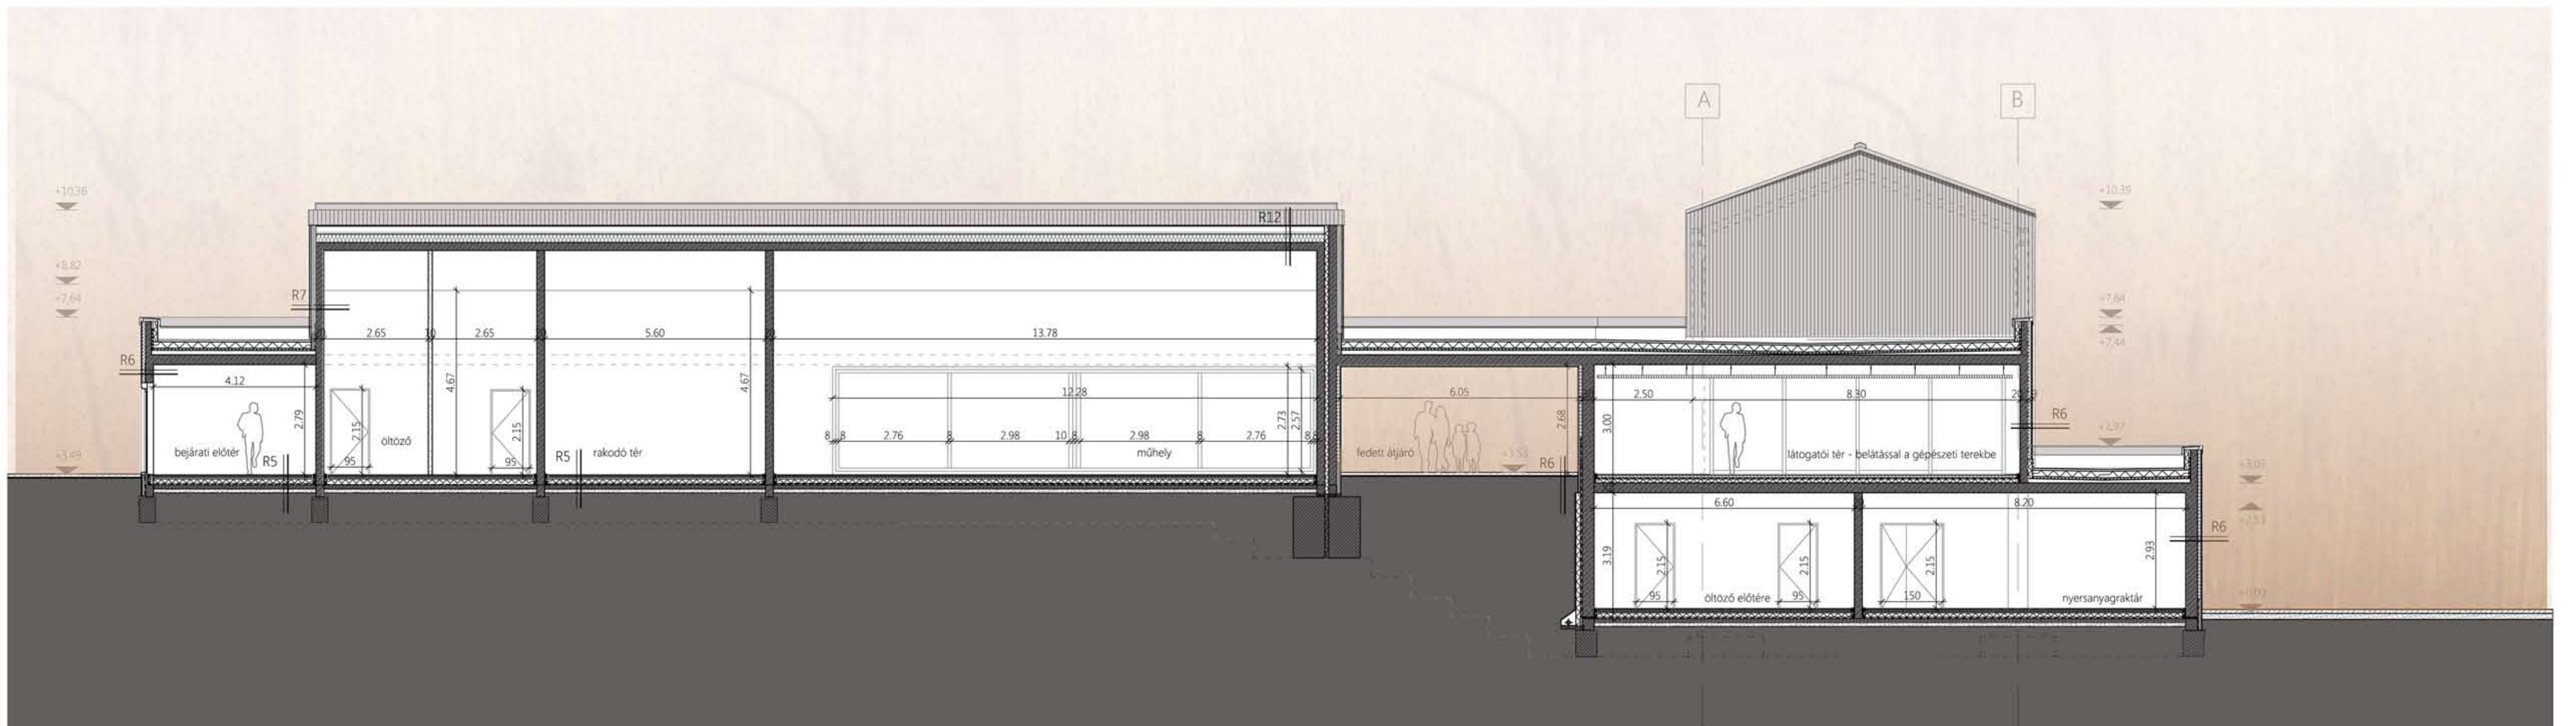

4 - 4 metszet

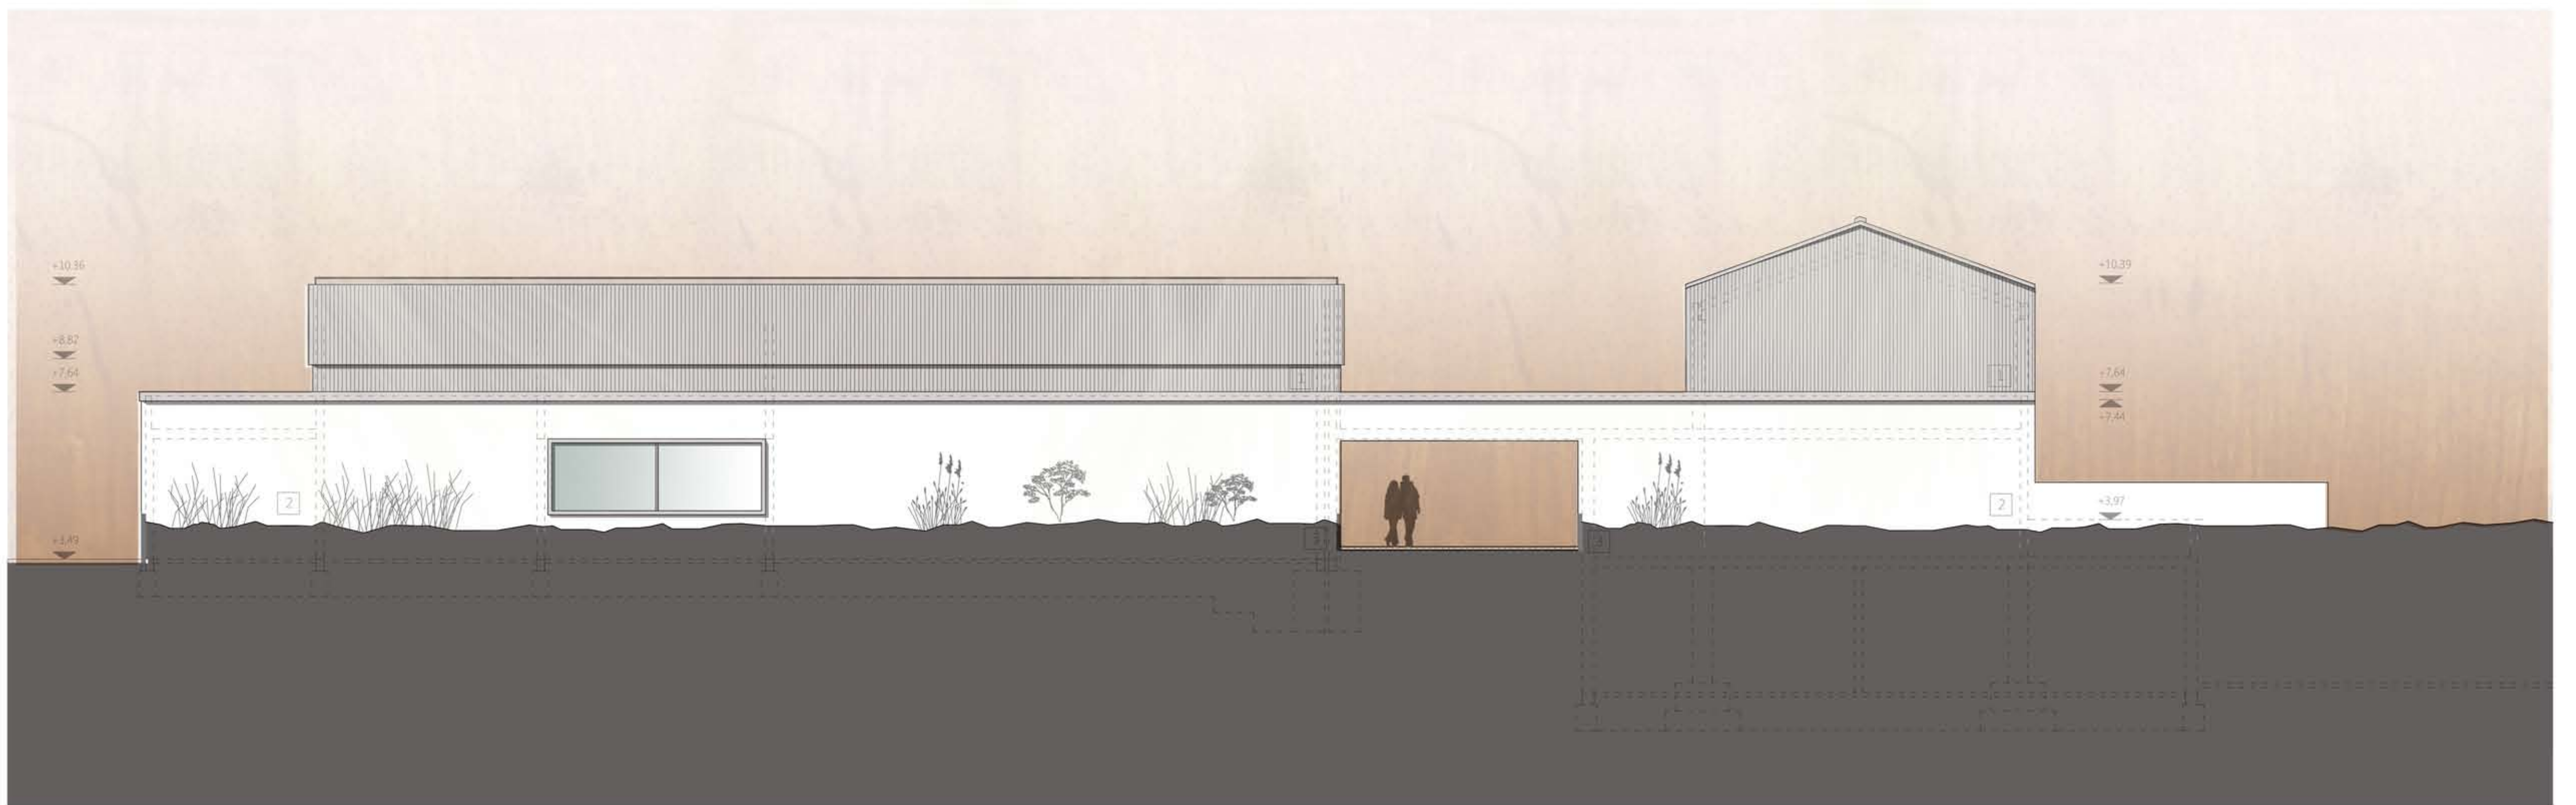

H4 homlokzat - utcai oldal



H2 homlokzat - balatoni oldal

metszetek, homlokzatok m=1:100

6 Aszalóüzem és Manufaktúra
Zamárdi
diplomatervezés 2013/II.
Somlai Anikó

