




városi tér az üzemcsarnokok fölött

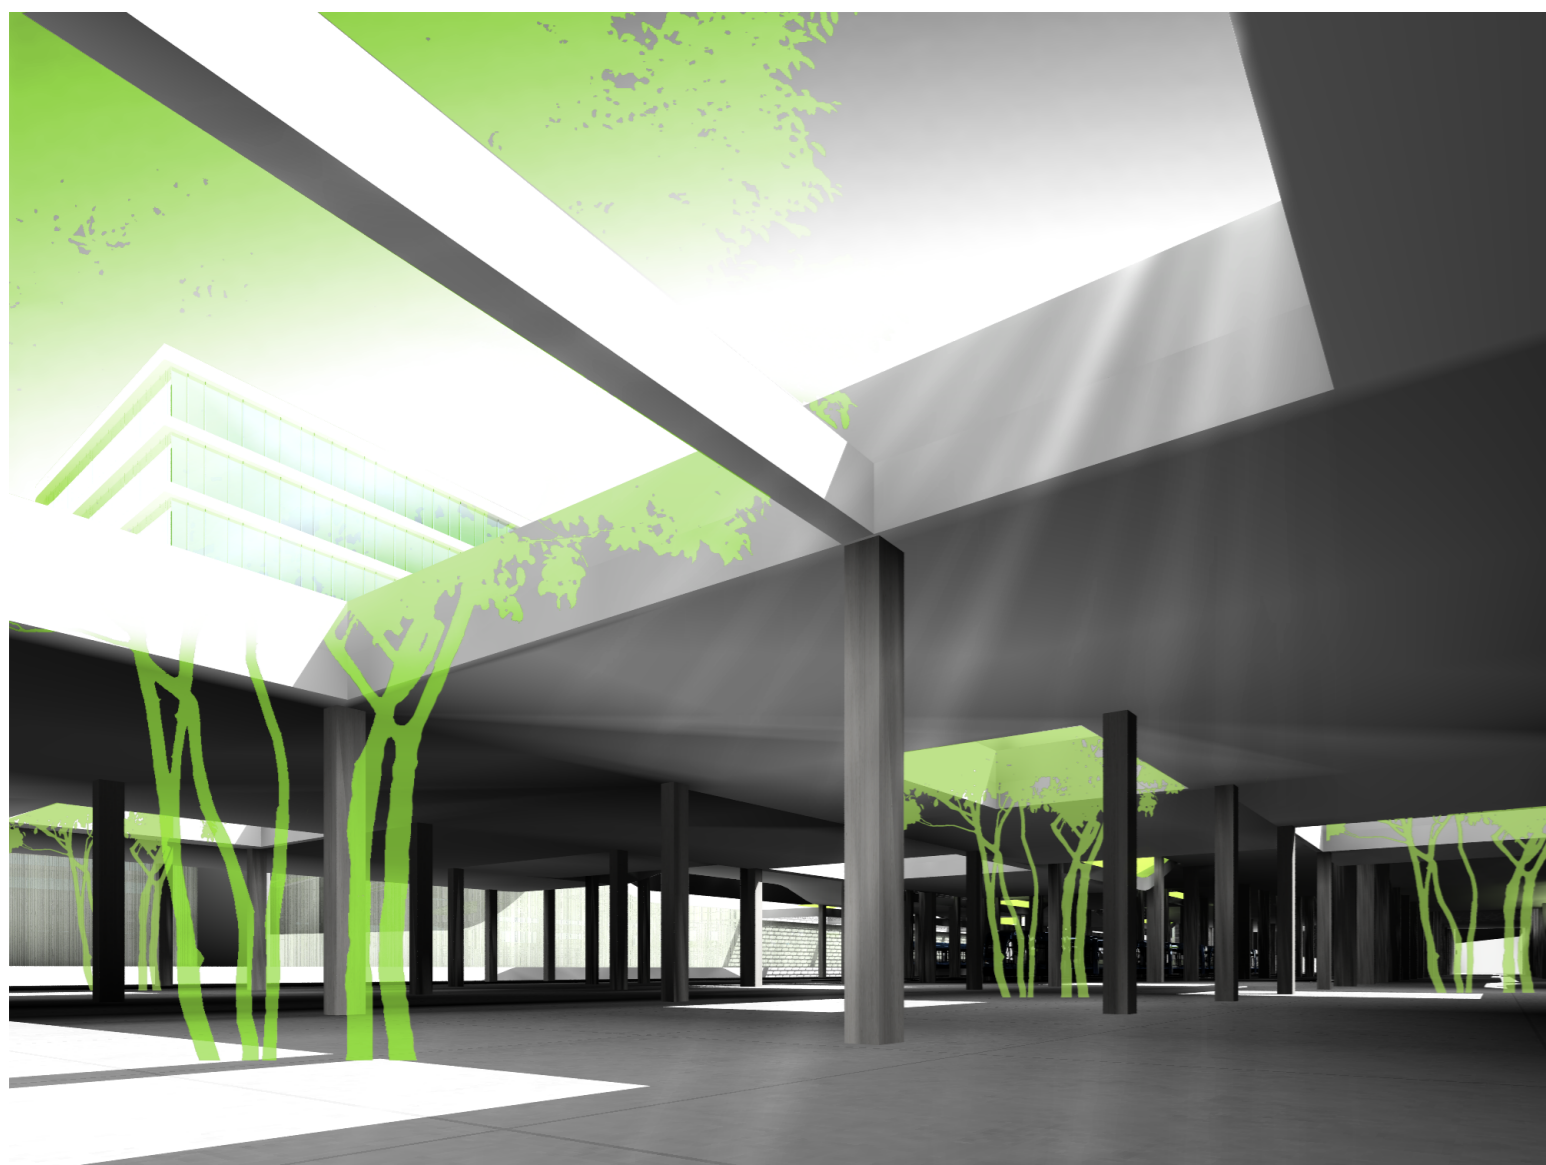


tér a passzázs alatt

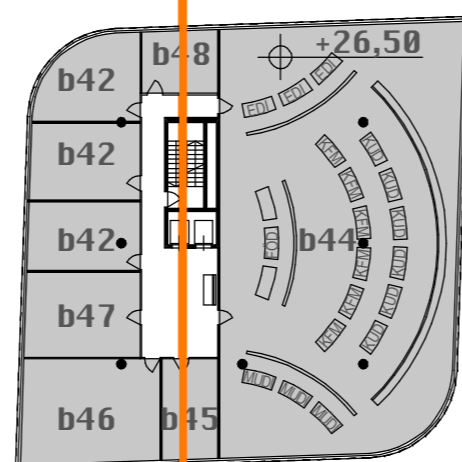


DISZPÉCSER ÉPÜLET
HETEDIK EMELETI ALAPRAJZ M 1:500

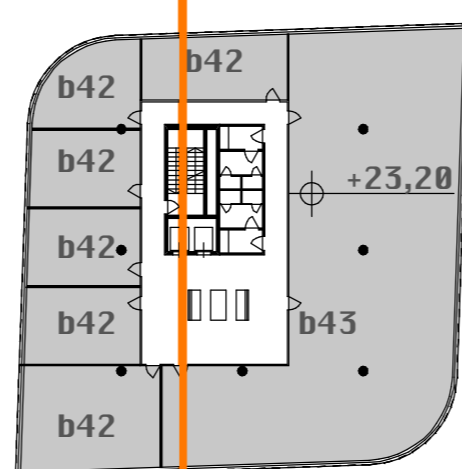


DISZPÉCSER ÉPÜLET
HATODIK EMELETI ALAPRAJZ M 1:500

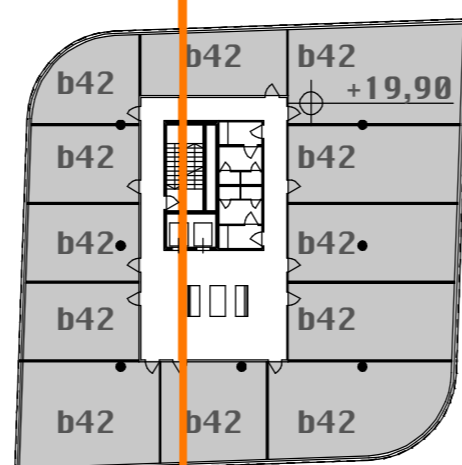


DISZPÉCSER ÉPÜLET
ÖTÖDIK EMELETI ALAPRAJZ M 1:500

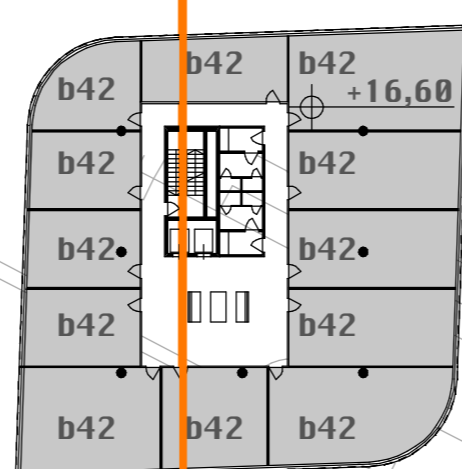

DISZPÉCSER ÉPÜLET
NEGYPEDIK EMELETI ALAPRAJZ M 1:500

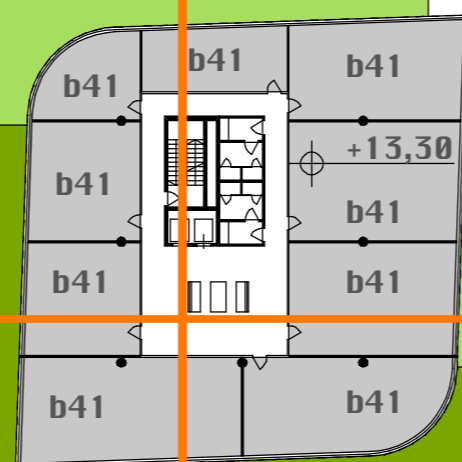

DISZPÉCSER ÉPÜLET
HARMADIK EMELETI ALAPRAJZ M 1:500

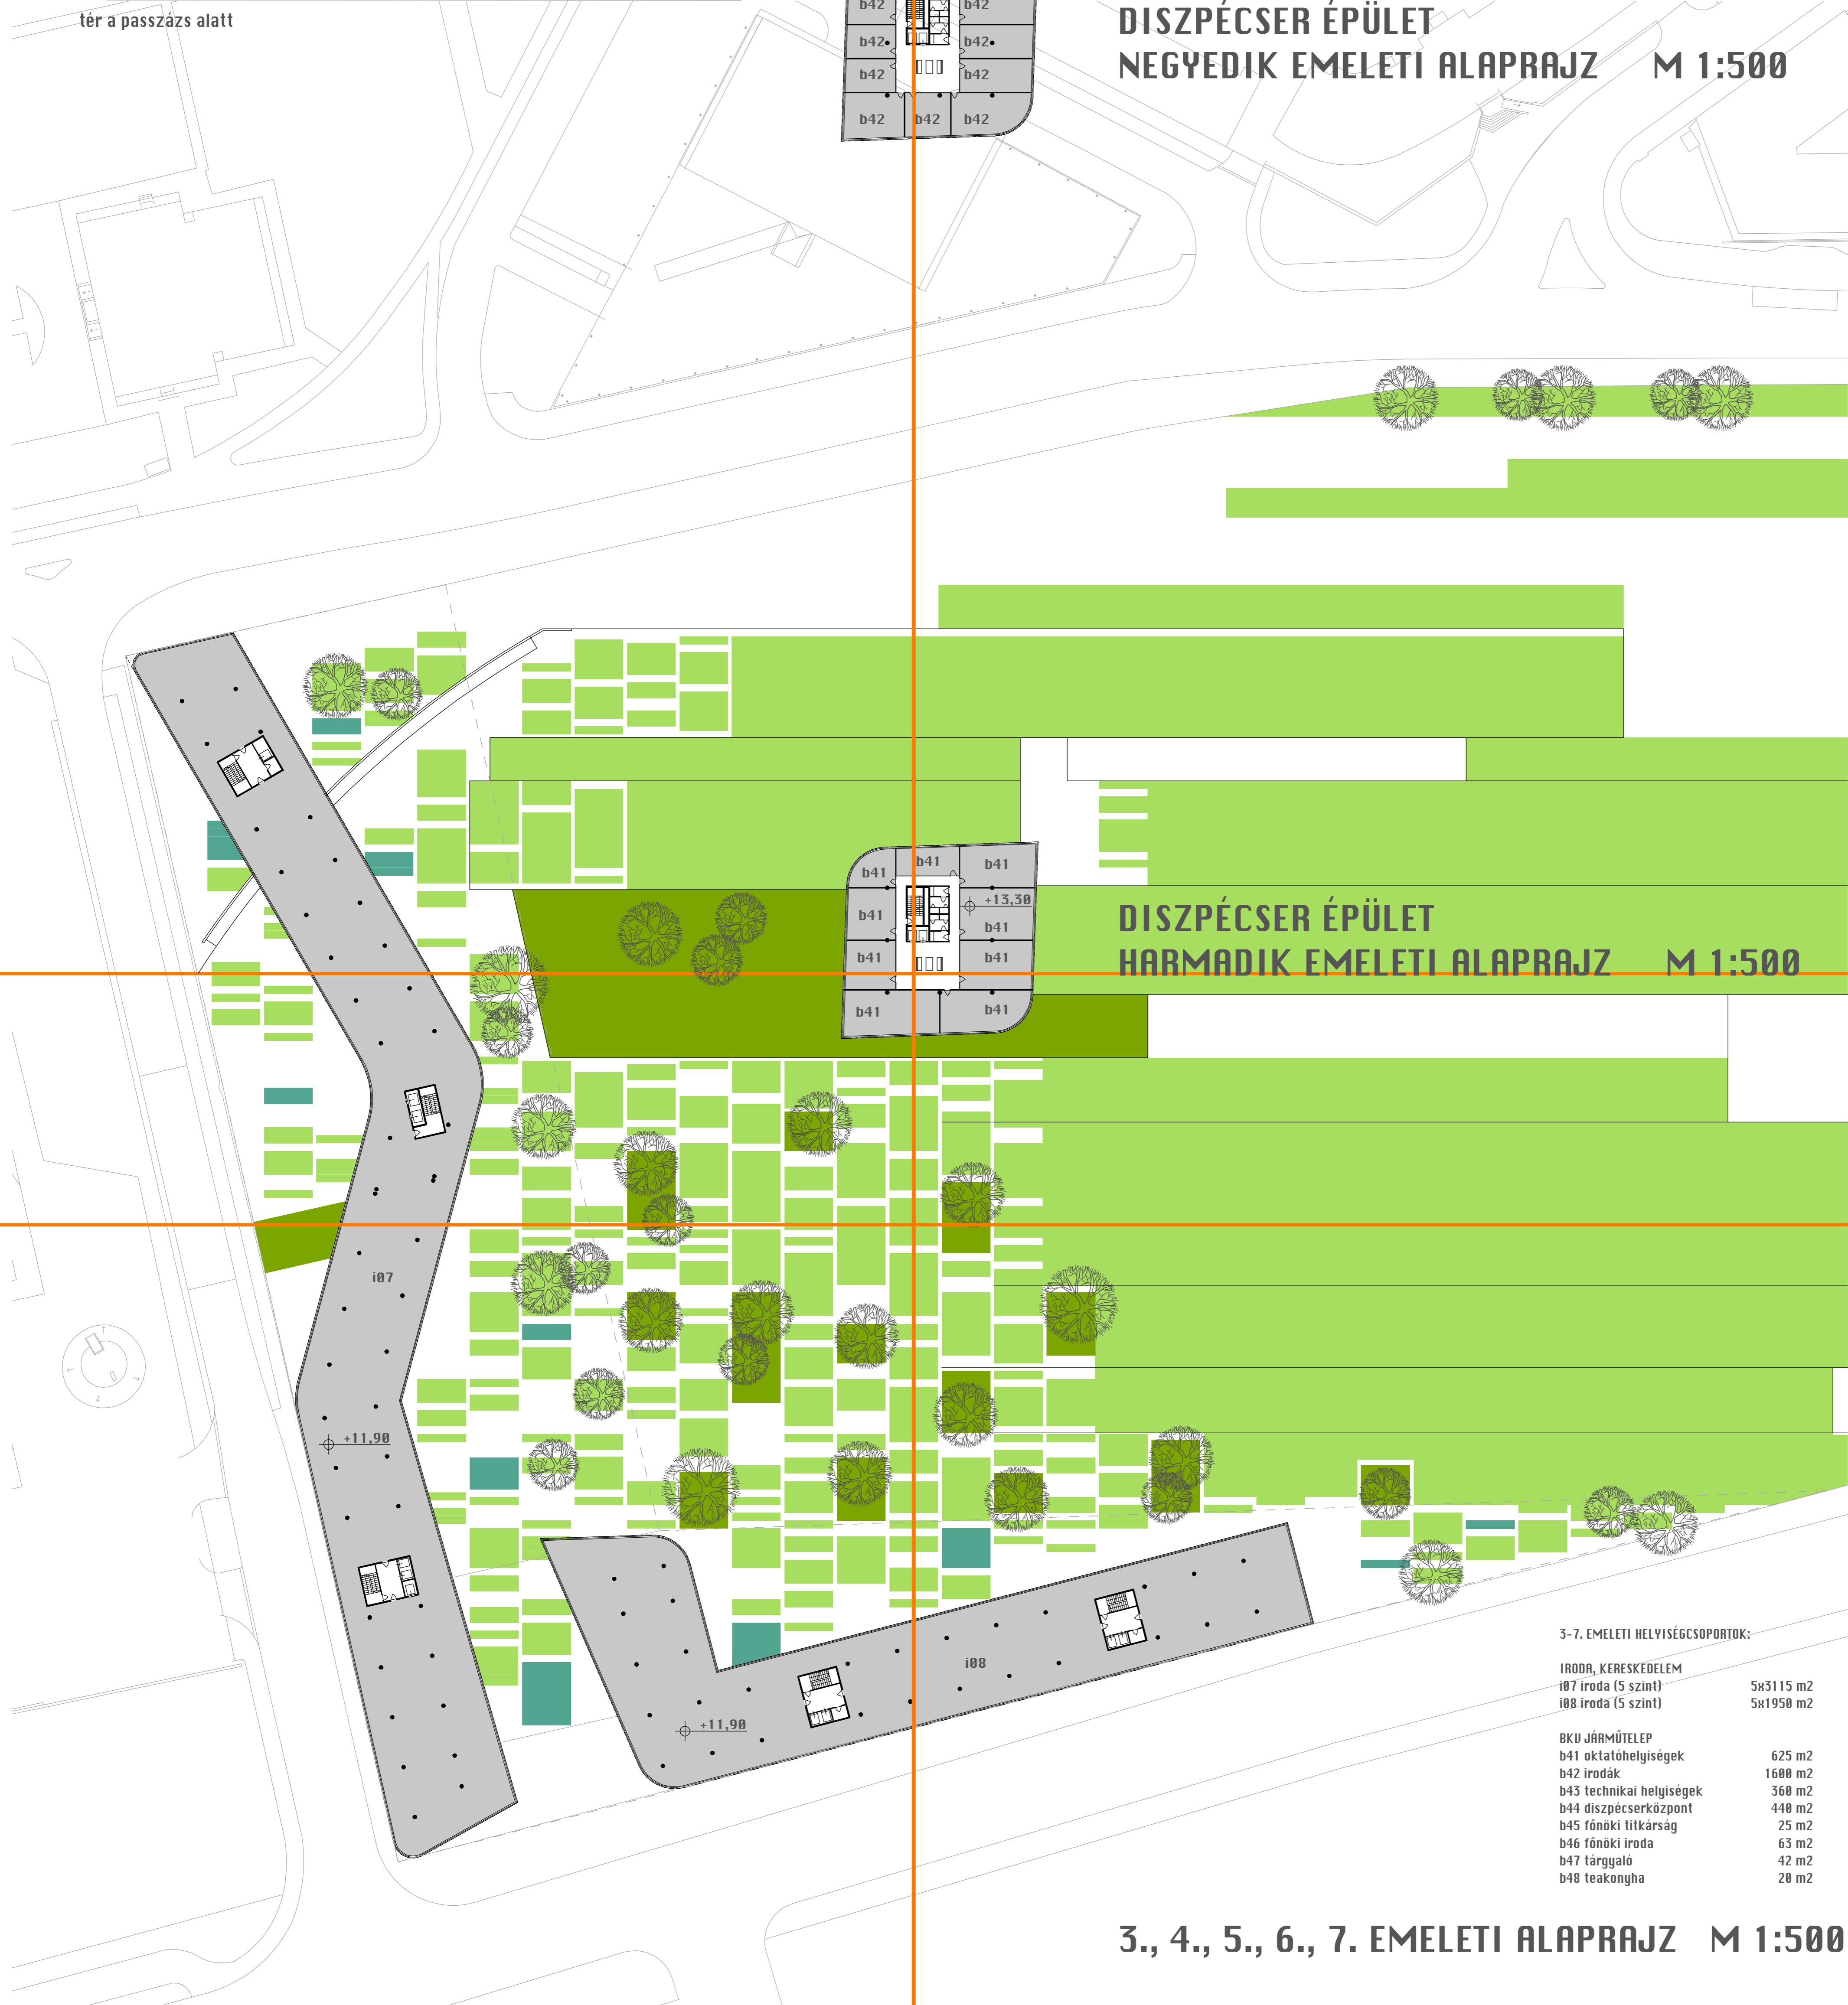

3-7. EMELETI HELVISÉGCOPORTOK:

IRODA, KERESKEDELEM	
i07 iroda (5 szint)	5x3115 m2
i08 iroda (5 szint)	5x1950 m2
BKV JÁRMŰTELEP	
b41 oktatóhelyiségek	625 m2
b42 irodák	1600 m2
b43 technikai helyiségek	360 m2
b44 diszpécserközpont	440 m2
b45 főnöki titkárság	25 m2
b46 főnöki iroda	63 m2
b47 tárgyaló	42 m2
b48 teakonyha	20 m2

3., 4., 5., 6., 7. EMELETI ALAPRAJZ M 1:500