



B-B METSZET, DNY-I BELSŐ UDVARI HOMLOKZAT M=1:50

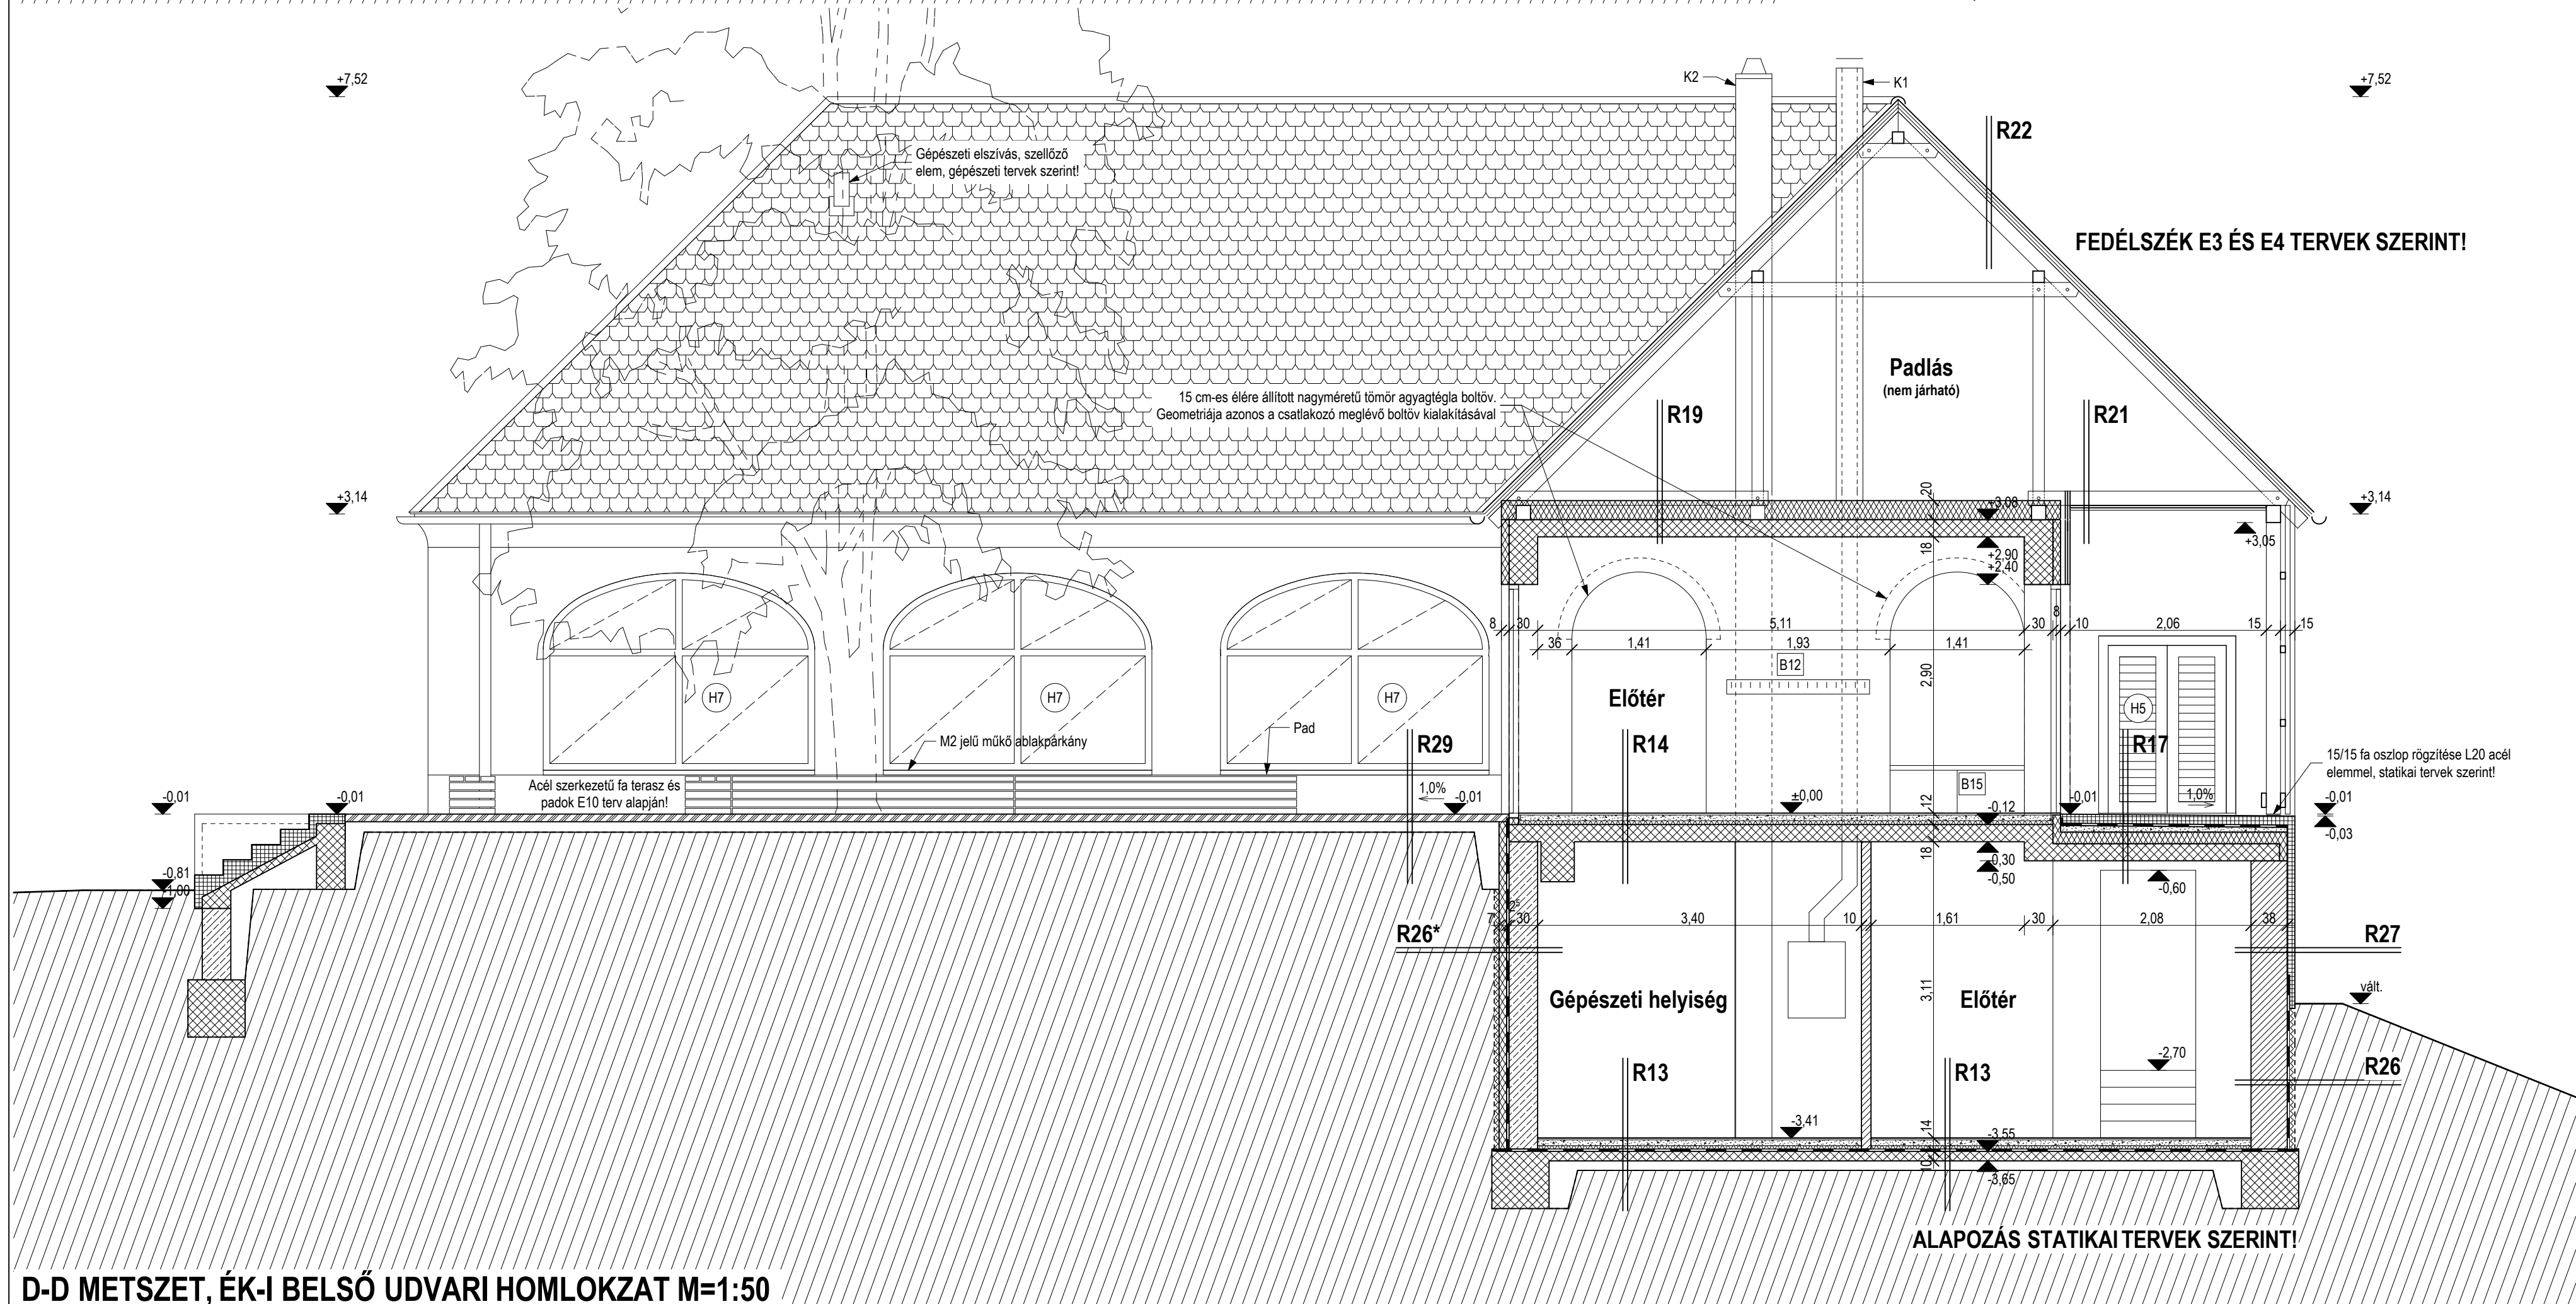

D-D METSZET, ÉK-I BELSŐ UDVARI HOMLOKZAT M=1:50

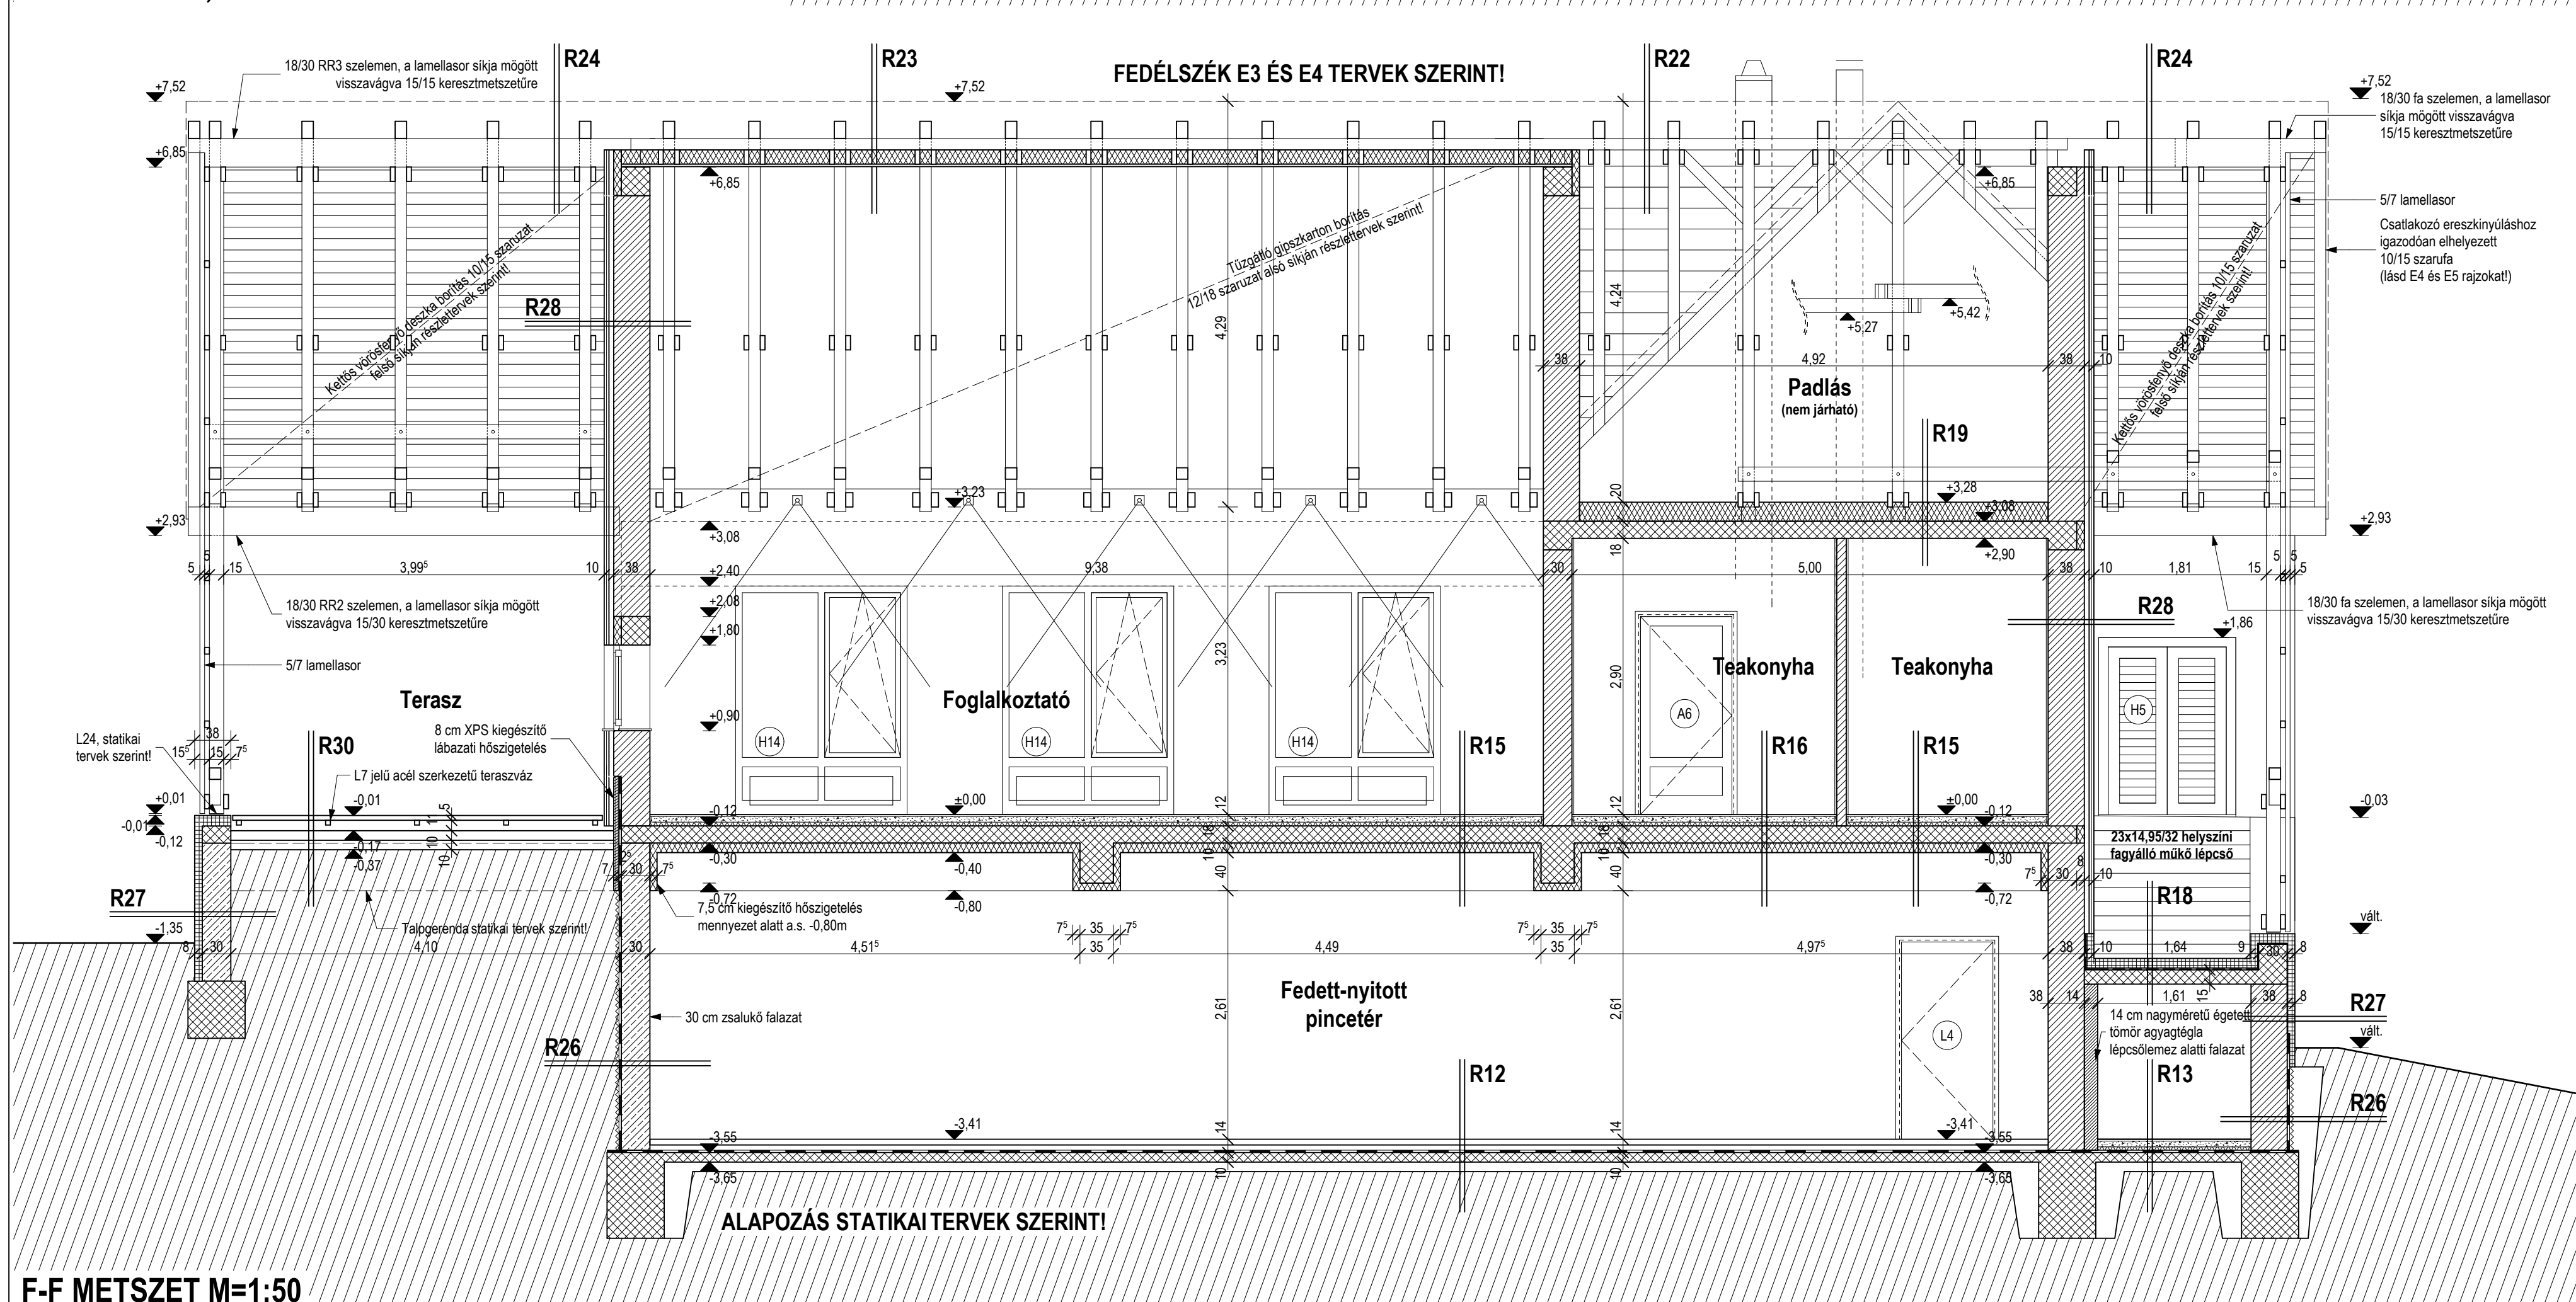

F-F METSZET M=1:50

FEDÉLSZÉK E3 ÉS E4 TERVEK SZERINT!

ALAPOZÁS STATIKAI TERVEK SZERINT!

FEDÉLSZÉK E3 ÉS E4 TERVEK SZERINT!

ALAPOZÁS STATIKAI TERVEK SZERINT!

Jelküics		(anyagjelölések külsővelés kúrák szerinti)	
	Meglévő szerkezetek		Monolit vasbeton szerkezet
	Bontandó szerkezetek		Szerkezeti beton
	Porotherm falazat		Kőzetgyapot hőszigetelés
	Zsalukő pincéfalazat		XPS hőszigetelés
	Km. tömör téglafalazat		Műkö burkolatok

B-B, D-D ÉS F-F METSZETEK, DNY-I ÉS ÉK-I BELSŐ UDVARI HOMLOKZATOK M=1:50