


NONPROFIT GAZDASÁGFEJLESZTŐ SZERVEZETEK HÁZA

PINCE ALAPRAJZ


tervező: Kováts András

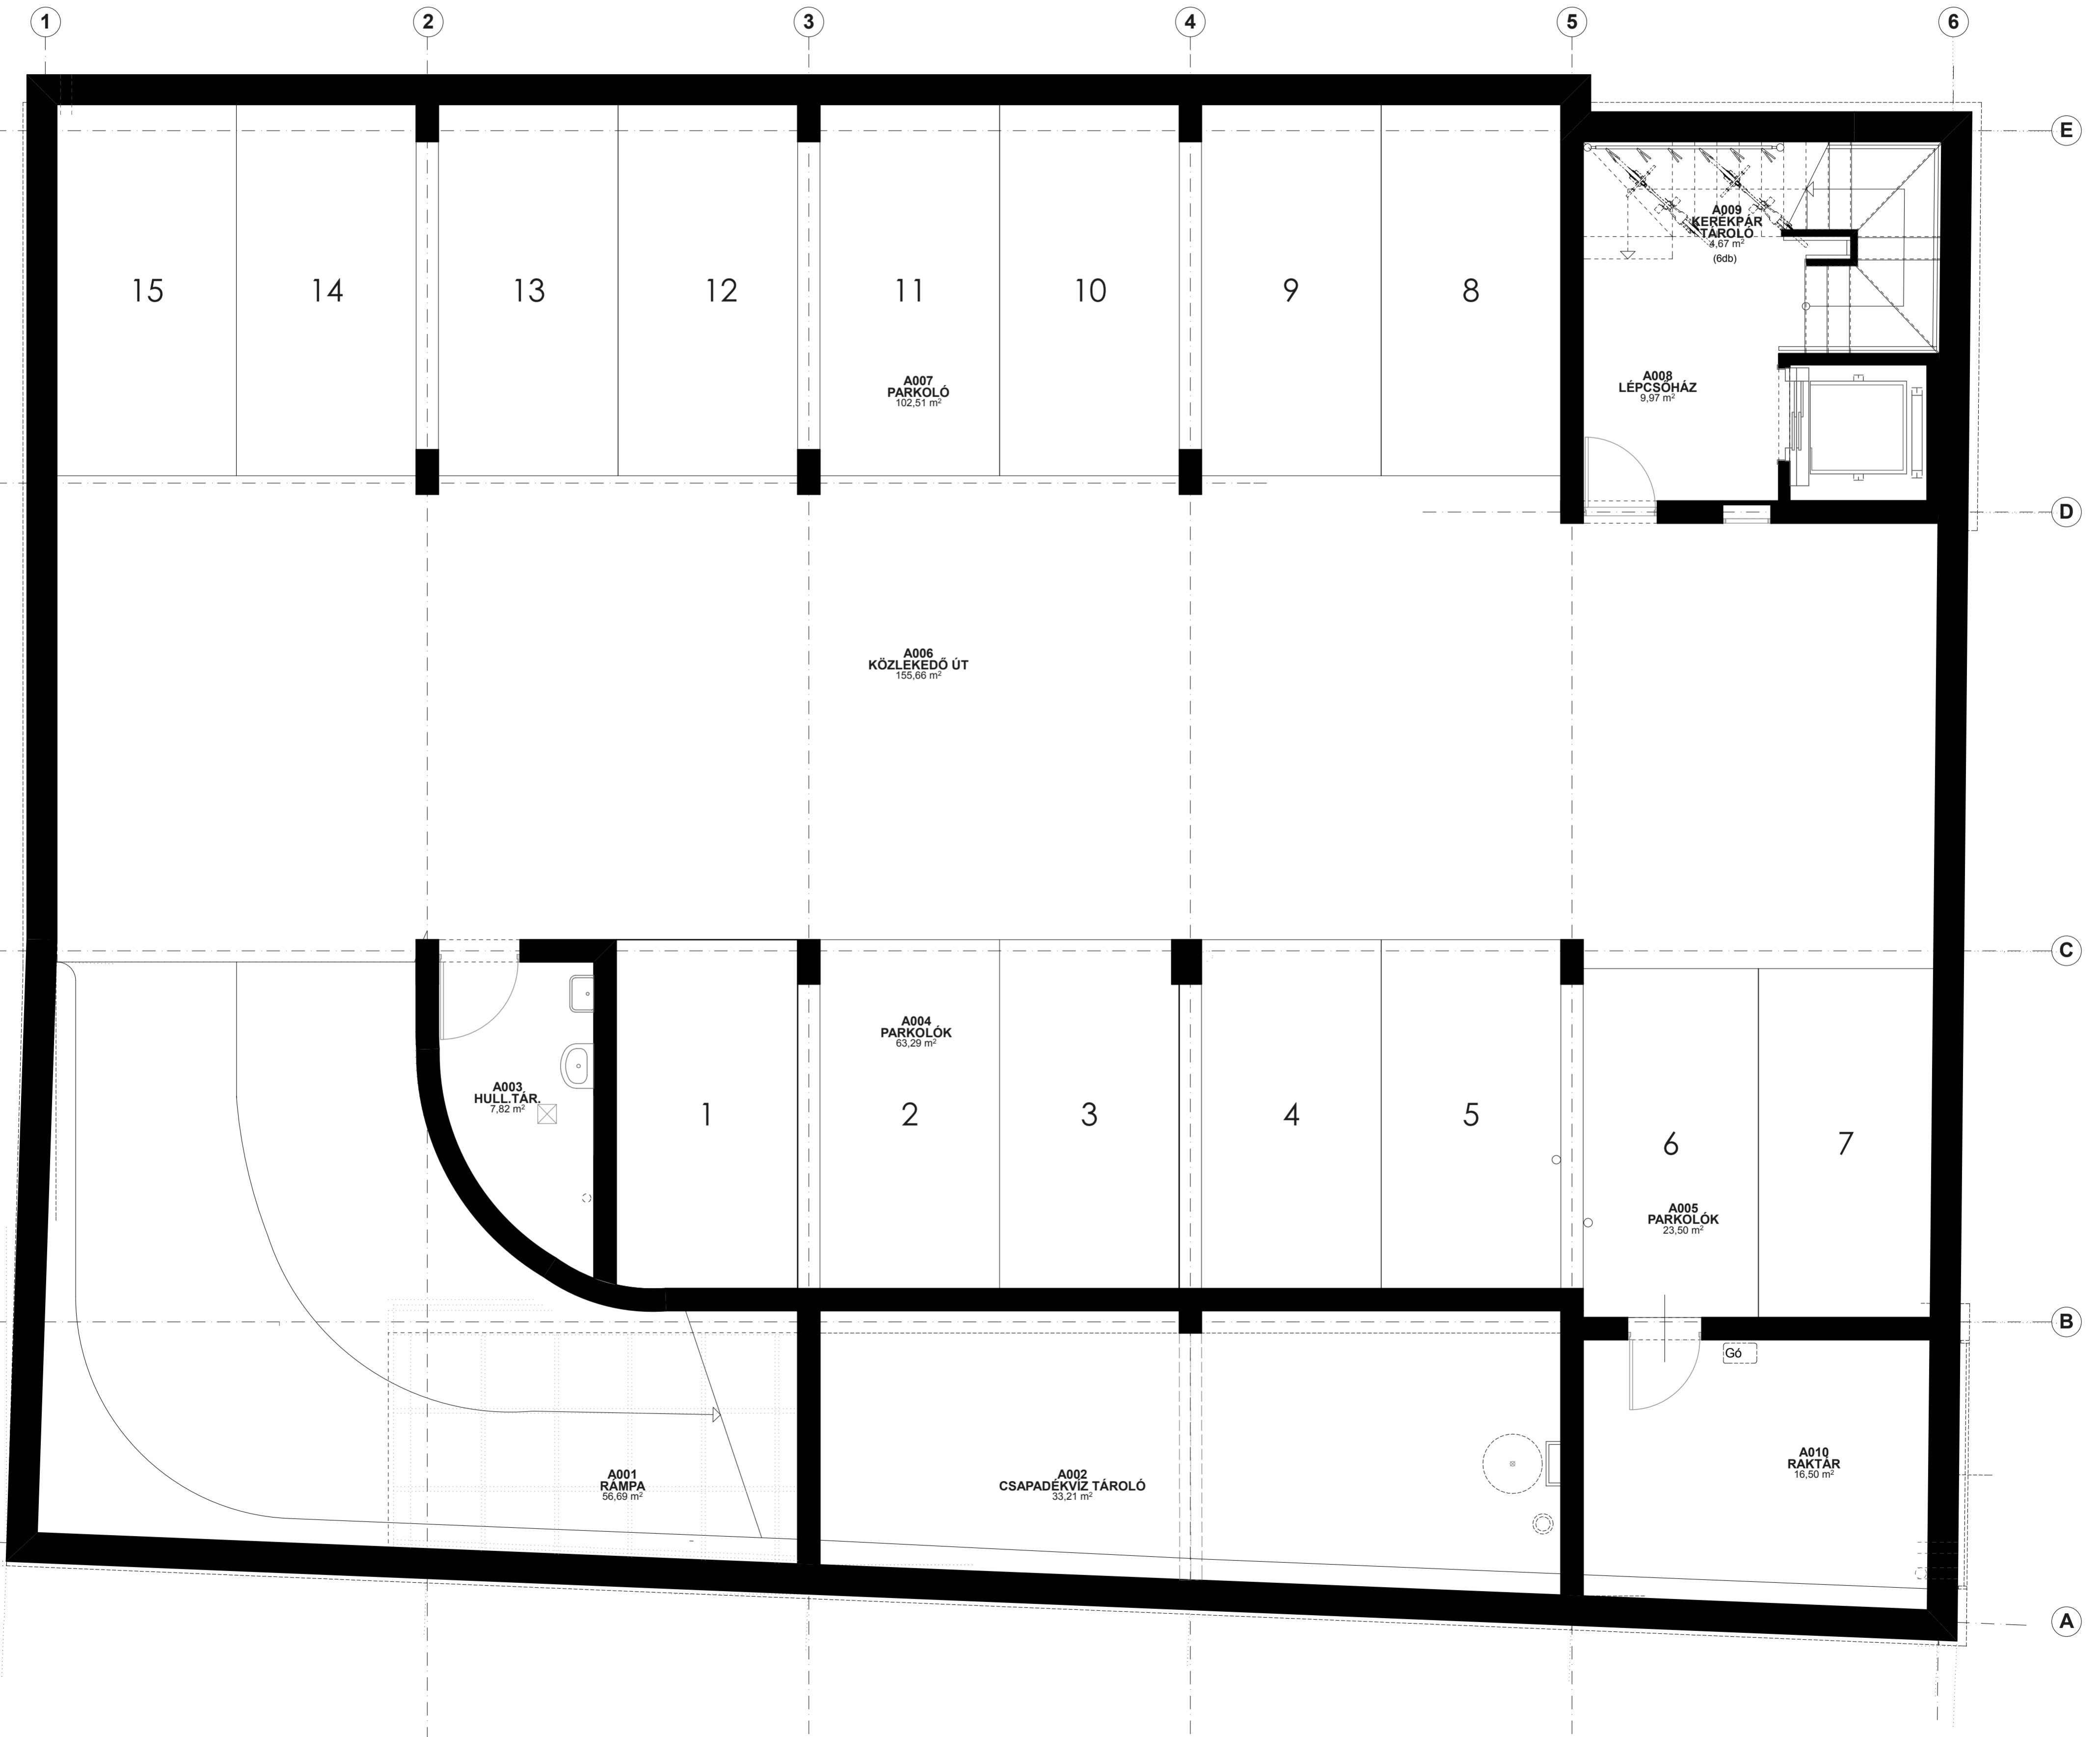

NONPROFIT GAZDASÁGFEJLESZTŐ SZERVEZETEK HÁZA

FÖLDSZINTI ALAPRAJZ


tervező: Kováts András

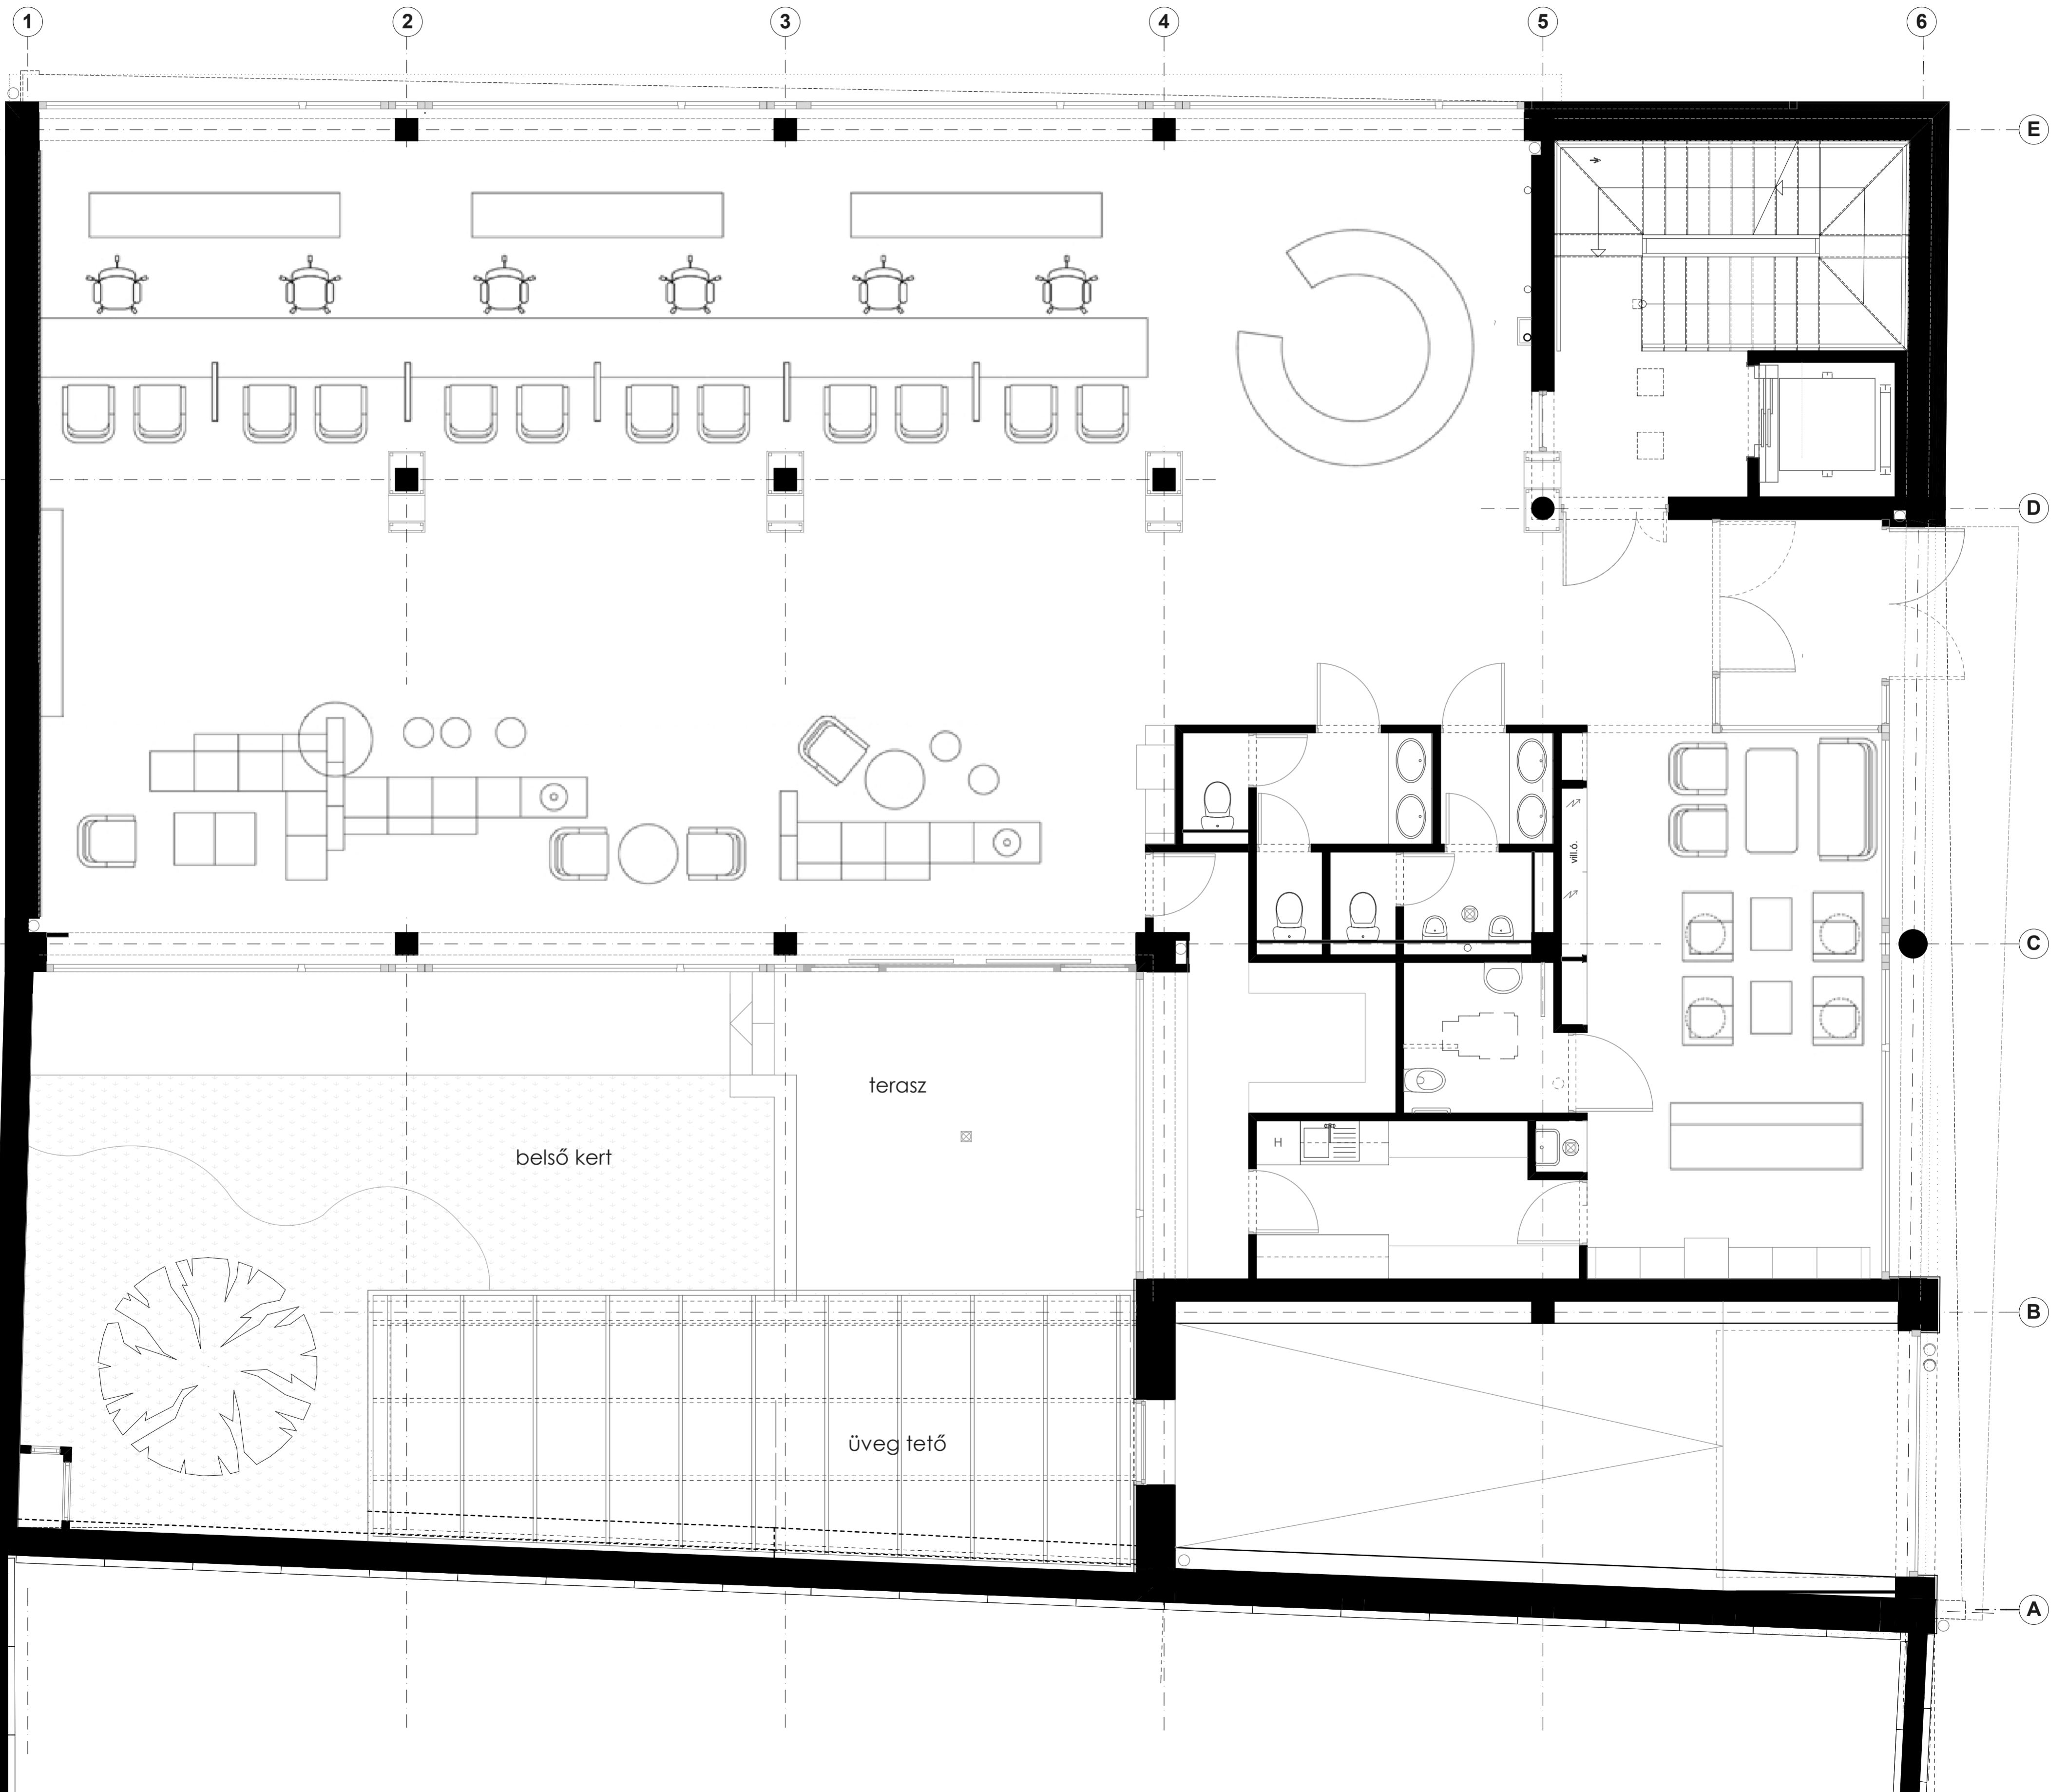

NONPROFIT GAZDASÁGFEJLESZTŐ SZERVEZETEK HÁZA

I. EMELETI ALAPRAJZ


tervező: Kováts András

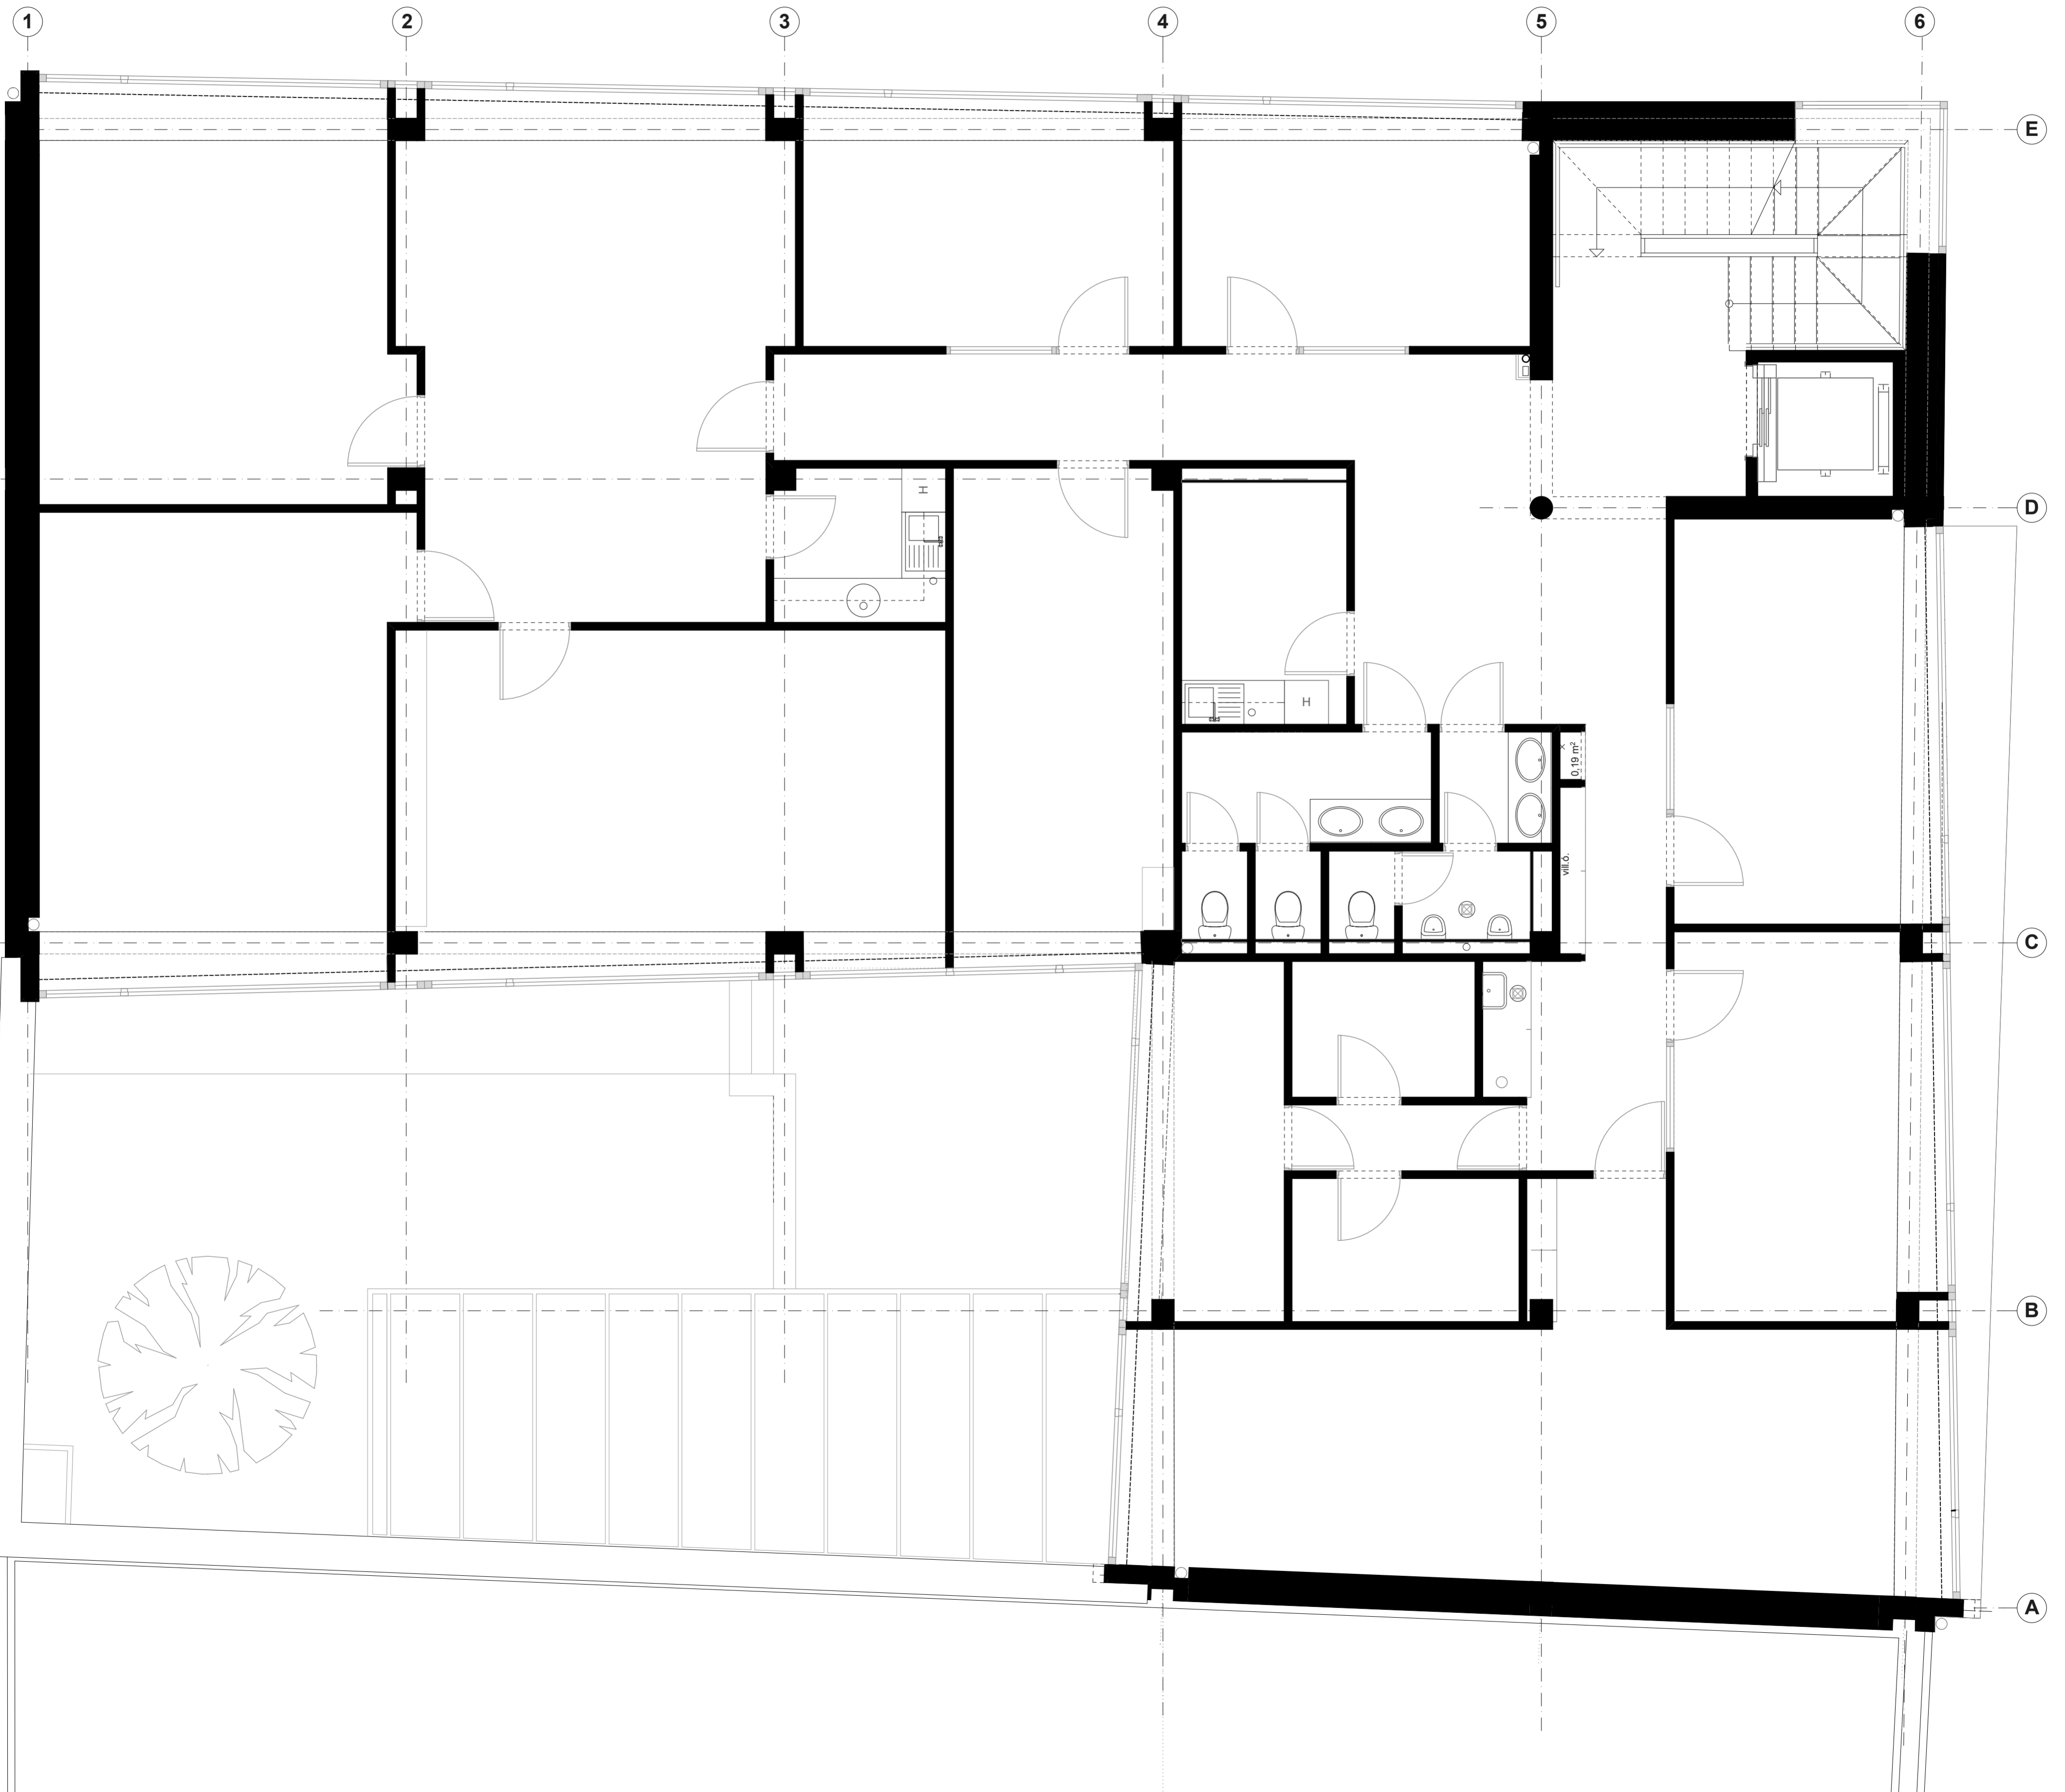

NONPROFIT GAZDASÁGFEJLESZTŐ SZERVEZETEK HÁZA

II. EMELETI ALAPRAJZ

tervező: Kováts András

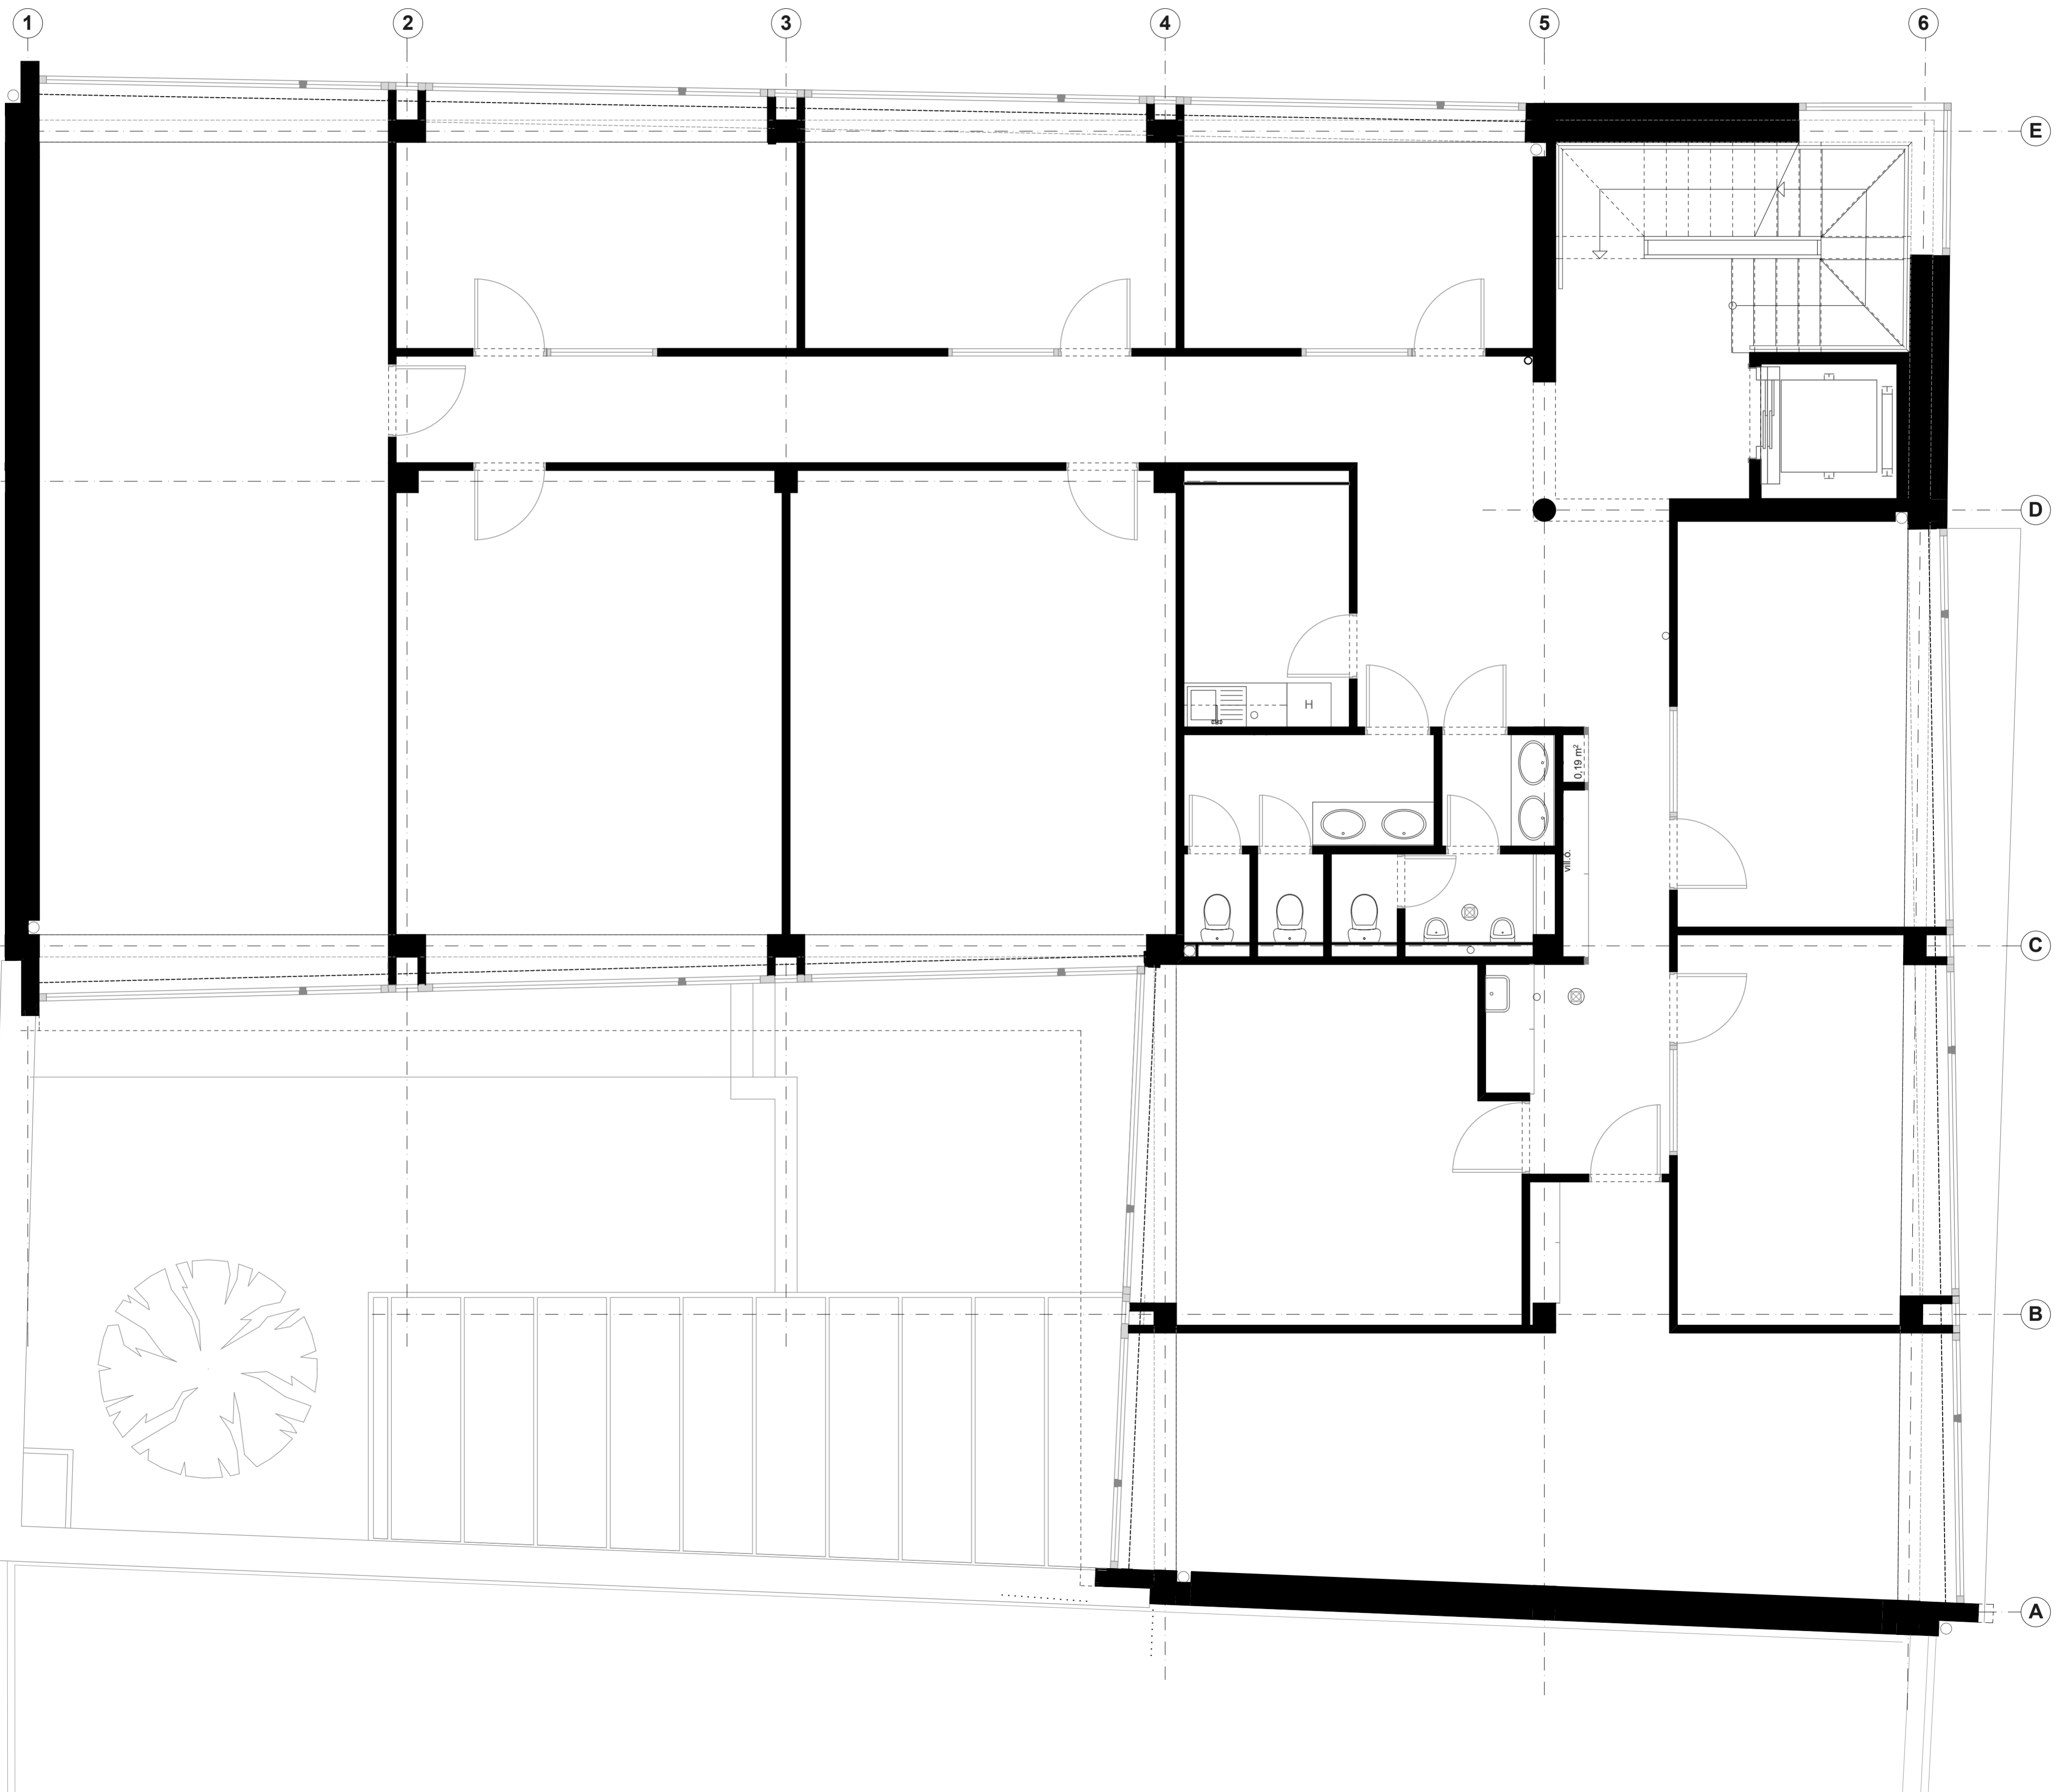

NONPROFIT GAZDASÁGFEJLESZTŐ SZERVEZETEK HÁZA

III. EMELETI ALAPRAJZ

tervező: Kováts András

