


- meglévő fa
- meglévő értékes fa
- ültetendő fa

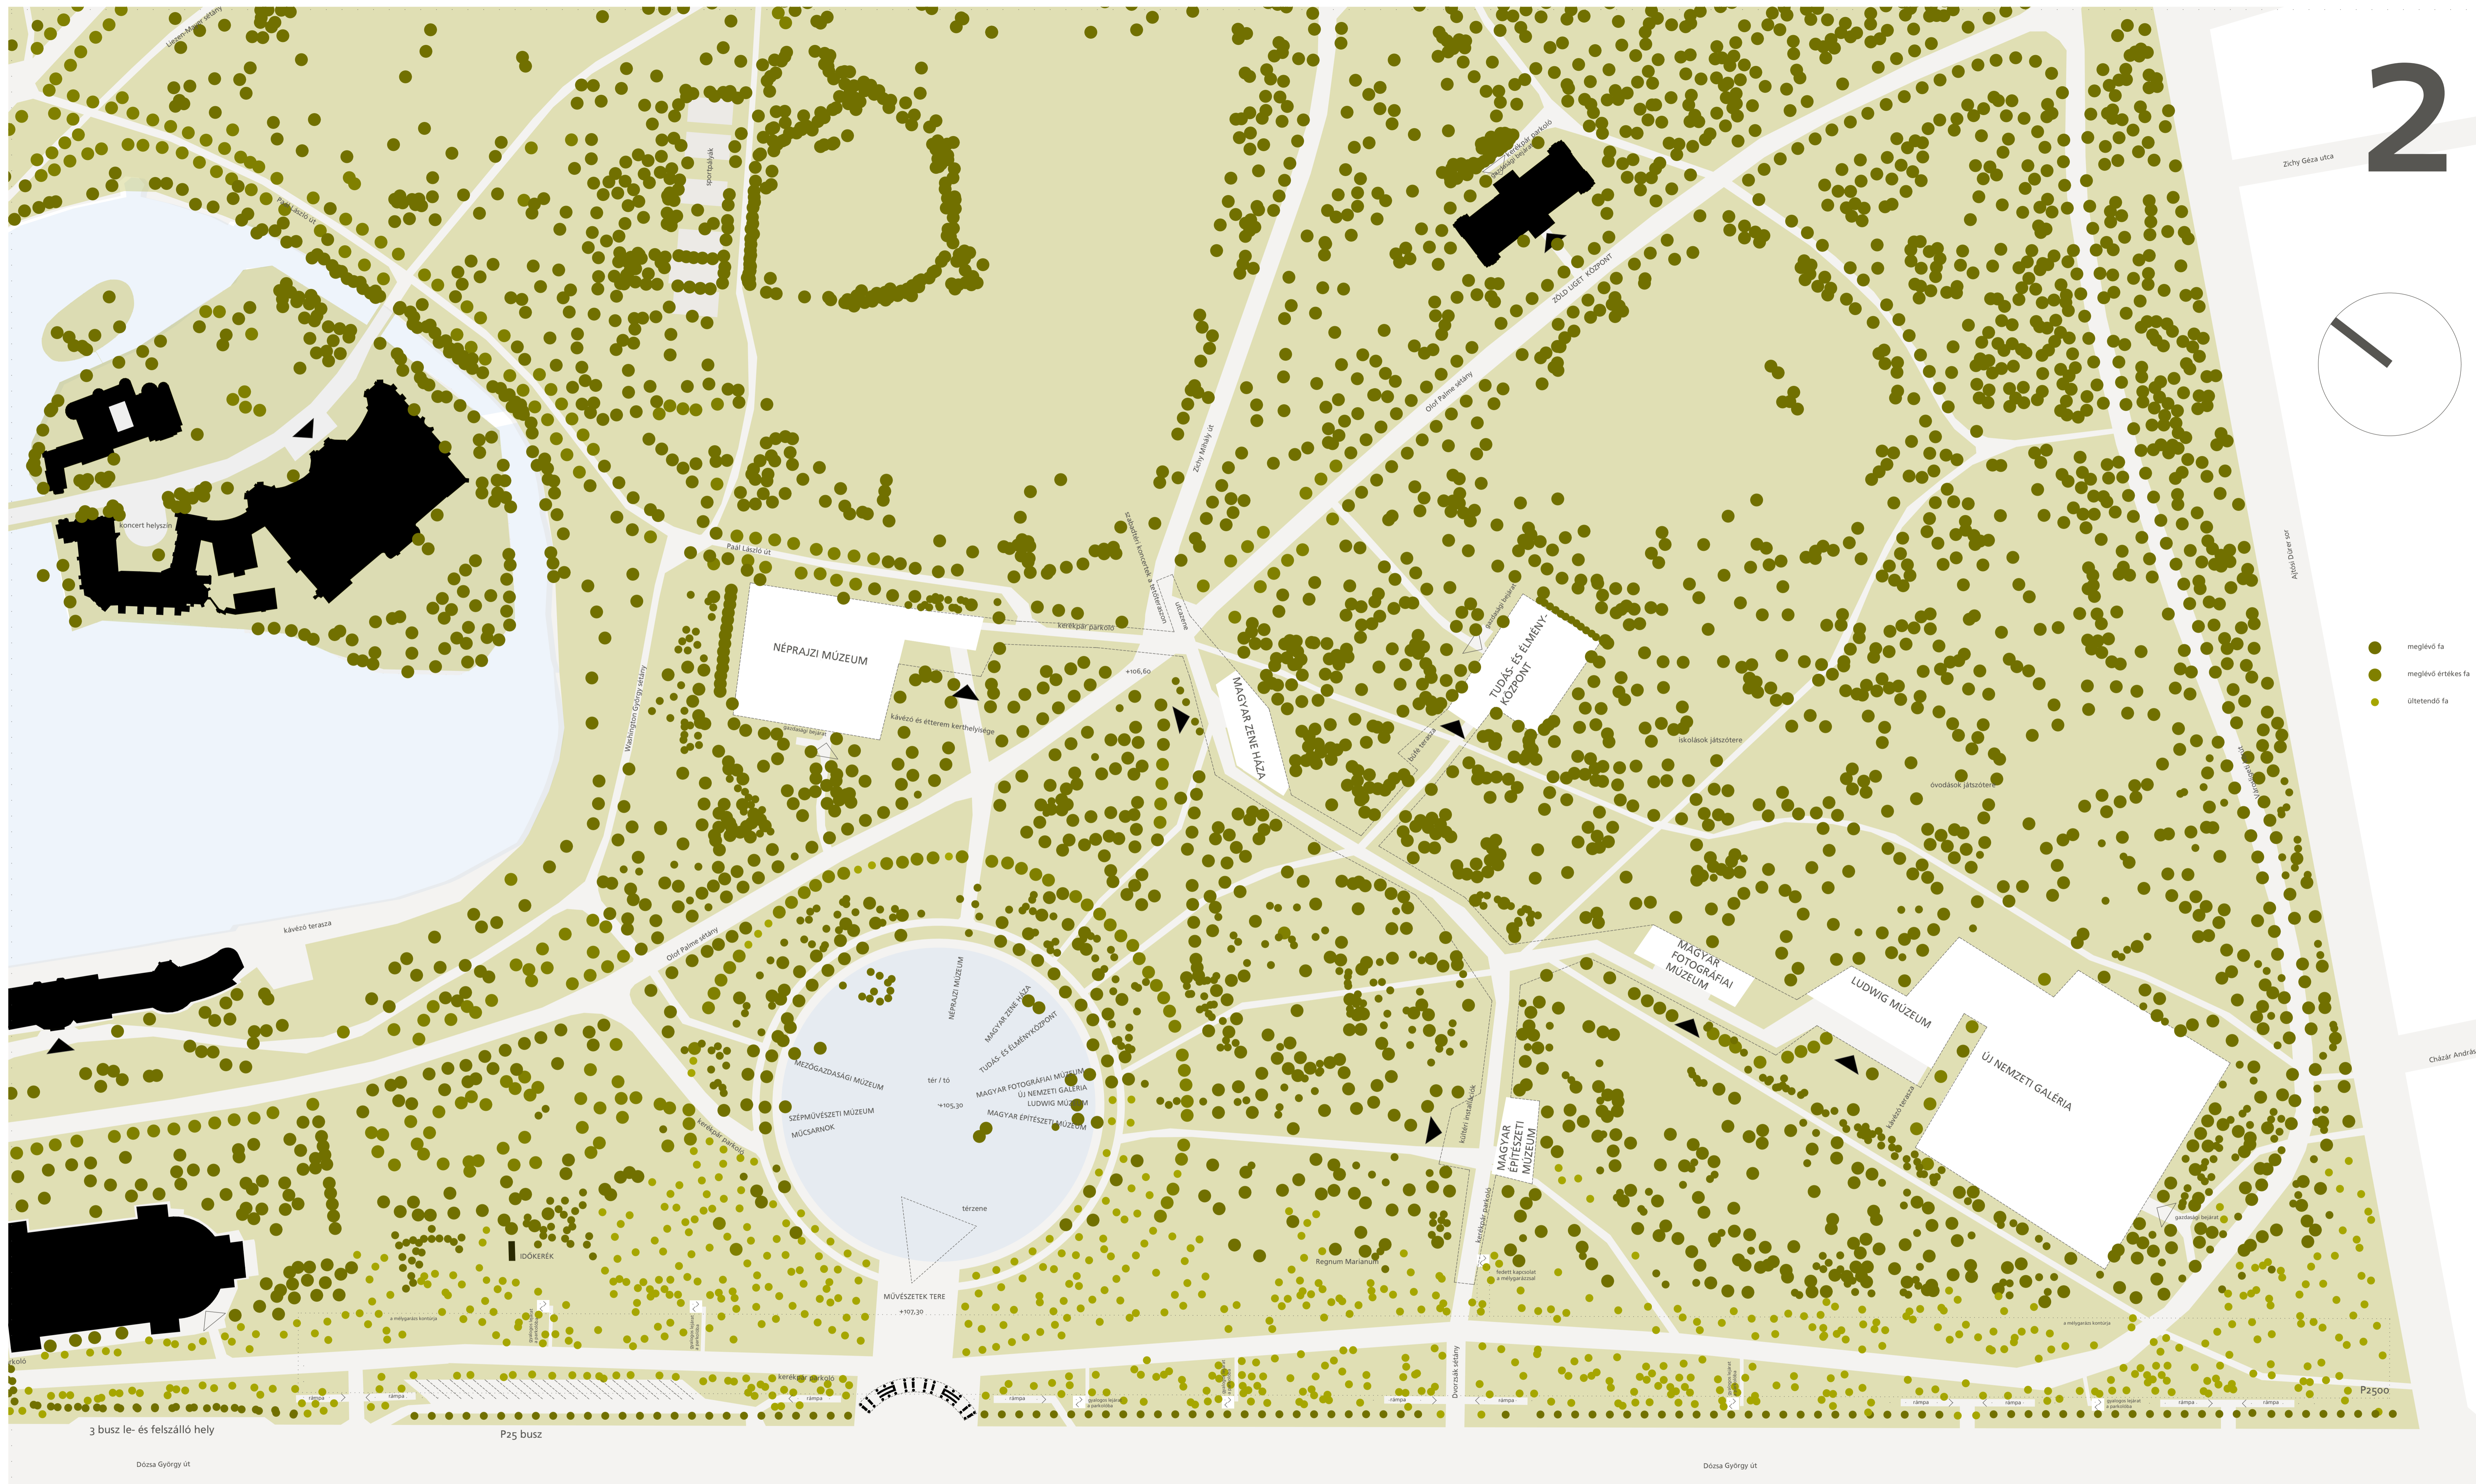

HELYSZÍNRAJZ 1:1000