



CSILLAGPONT ÉPÜLET - ÁTNÉZETI FÖLDSZINTI ALAPRAJZ M 1 : 250

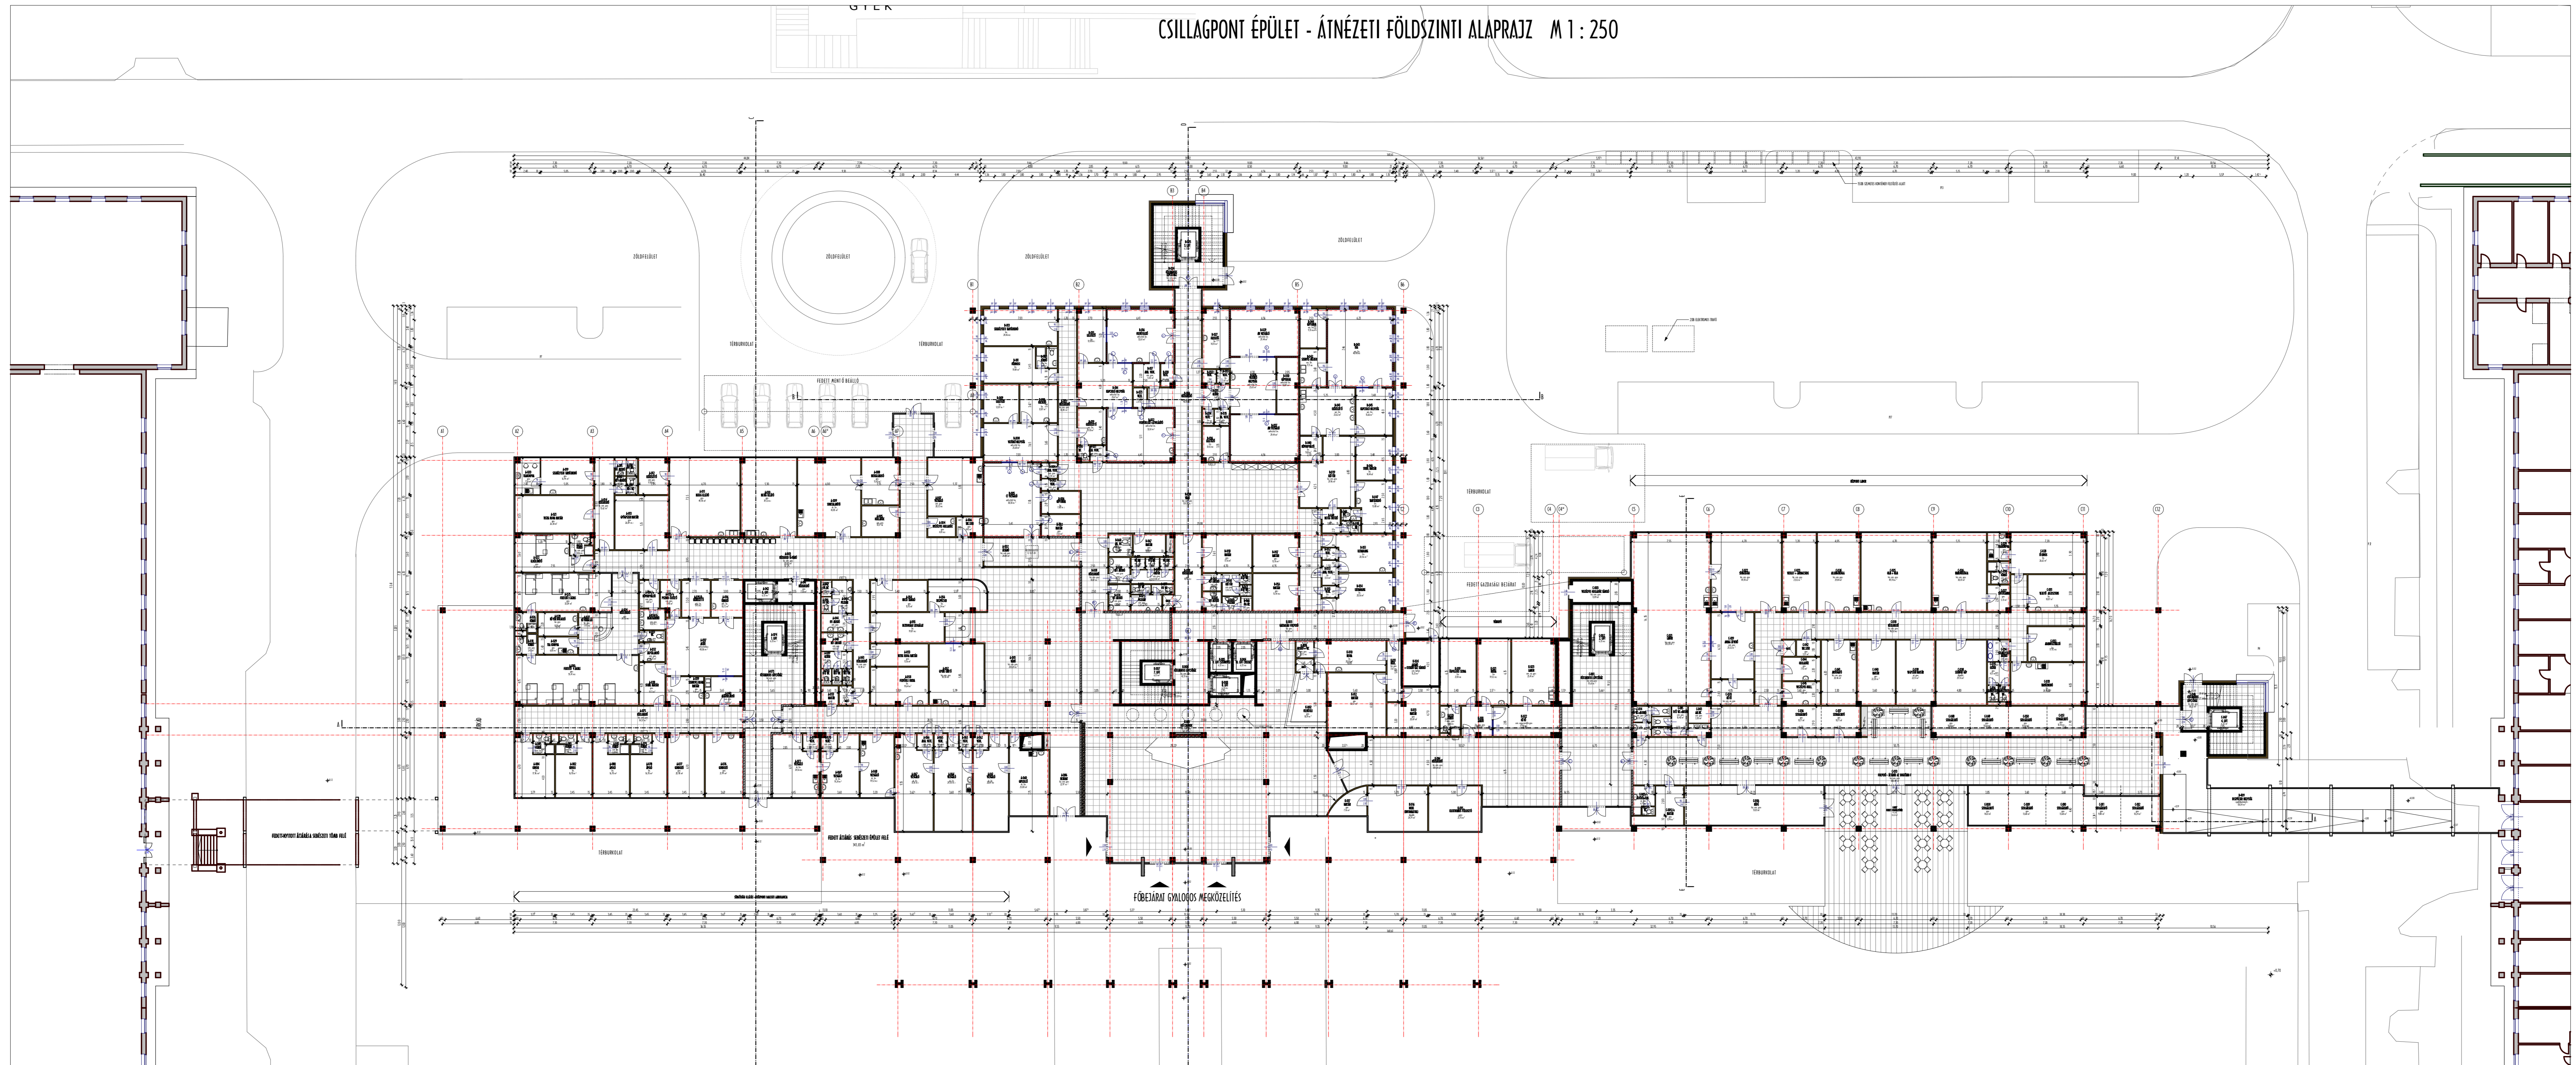

<b>MEGÍRTÓ</b> BORSOD - ABAJÓ - ZEMPLÉN MEGYEI KÖRHÁZ ÉS EGYETEMI OKTATÓ KÖRHÁZ MISKOLC, Szentpéteri Kapu 72 - 76.	
<b>ÉPÜLET HELYE</b> MISKOLC, Szentpéteri Kapu 72 - 76. Hrsz.: 3086/9	
<b>GENERALTERVEZŐ</b>  ÉPÍTÉSZETI TERVEZŐIRODA 3525 MISKOLC, DÉRYNÉ U. 2. muopitesz@muopitesz.hu Tel: 46/413-644 * Fax: 46/504-925	
<b>SZAKAI TERVEZŐ</b>	
<b>MUNKÁ MEGERŐSÍTÉS</b> CSILLAGPONT KÖRHÁZ LÉTREHOZÁSA A B.-A.-Z. MEGYEI KÖRHÁZ ÉS EGYETEMI OKTATÓ KÖRHÁZBAN	
<b>TÉRZSÓLÓ</b> AÜÉP - 408 - 02	<b>DATEM</b> 2009. június hó
<b>RAJZ MEGERŐSÍTÉS</b> ÁTNÉZETI FÖLDSZINTI ALAPRAJZ	<b>RAJZSZÁM</b> E CSP 01 1
<b>TERVEZŐ</b> ÉPÍTÉSI ENGEDÉLYEZÉSI TERV	<b>LEPIK</b> M = 1 : 250
<b>TERVEZŐK</b>	
ÉPÍTÉSI FELÜLVÉNYLŐ PUSKÁS PÉTER	HÍVÓ SZÁM ÉPÍTÉS E-1-05-0103/07
ÉPÍTÉSI FELÜLVÉNYLŐ D. SÓMEGI KLÁRA	E-05-0023/08
ÉPÍTÉSI FELÜLVÉNYLŐ DURBÁK GYÖRGY	E-05-0022/08
ÉPÍTÉSI TERVEZŐ MORJAI DÁVID	
ÉPÍTÉSI TERVEZŐ OLÁH DÁNIEL	
BRONKOSMÉRÉS HFI. PÓLYA ENDRE	EG-1-13-7358
BRONKOSMÉRÉS TERVEZŐ KERENYI LÁSZLO	1-1-05-0241
BRONKOSMÉRÉS TERVEZŐ CSEKŐ ZOLTÁN	6-1-05-0622
BRONKOSMÉRÉS TERVEZŐ CSERENYÁK GÁBOR	6-1-05-0143
BRONKOSMÉRÉS TERVEZŐ JÜNNICH GÁBOR	V-1-05-0239
BRONKOSMÉRÉS TERVEZŐ KISVÁRDY LÁSZLO	BM OFK 648/02
BRONKOSMÉRÉS TERVEZŐ SZÉCHENYI SÁNDOR	
BRONKOSMÉRÉS TERVEZŐ MÁRKOS GYÖRGY	VZ-1-05-0461
BRONKOSMÉRÉS TERVEZŐ BERKES CSILLA	K-2-05-0459/06
BRONKOSMÉRÉS TERVEZŐ HOVÁCS ZSOLT	1-06/2008
BRONKOSMÉRÉS TERVEZŐ NAGY BENEDEK	
BRONKOSMÉRÉS TERVEZŐ NAGY MIHÁLY TAMÁS	
EZEN TERV AZ 1999. ÉVI LXVIII. TV. ÉRTELMEBEN SZERZŐI JOGVEGELÉN ALATT ÁLL. A TERV FELDOLGOZÁSA JOGTSZÁVA ARCHITECAD 11 PROGRAMMAL TÖRTÉNT	