



CSILLAGPONT ÉPÜLET - ÁTNÉZETI I. EMELETI ALAPRAJZ M 1 : 250

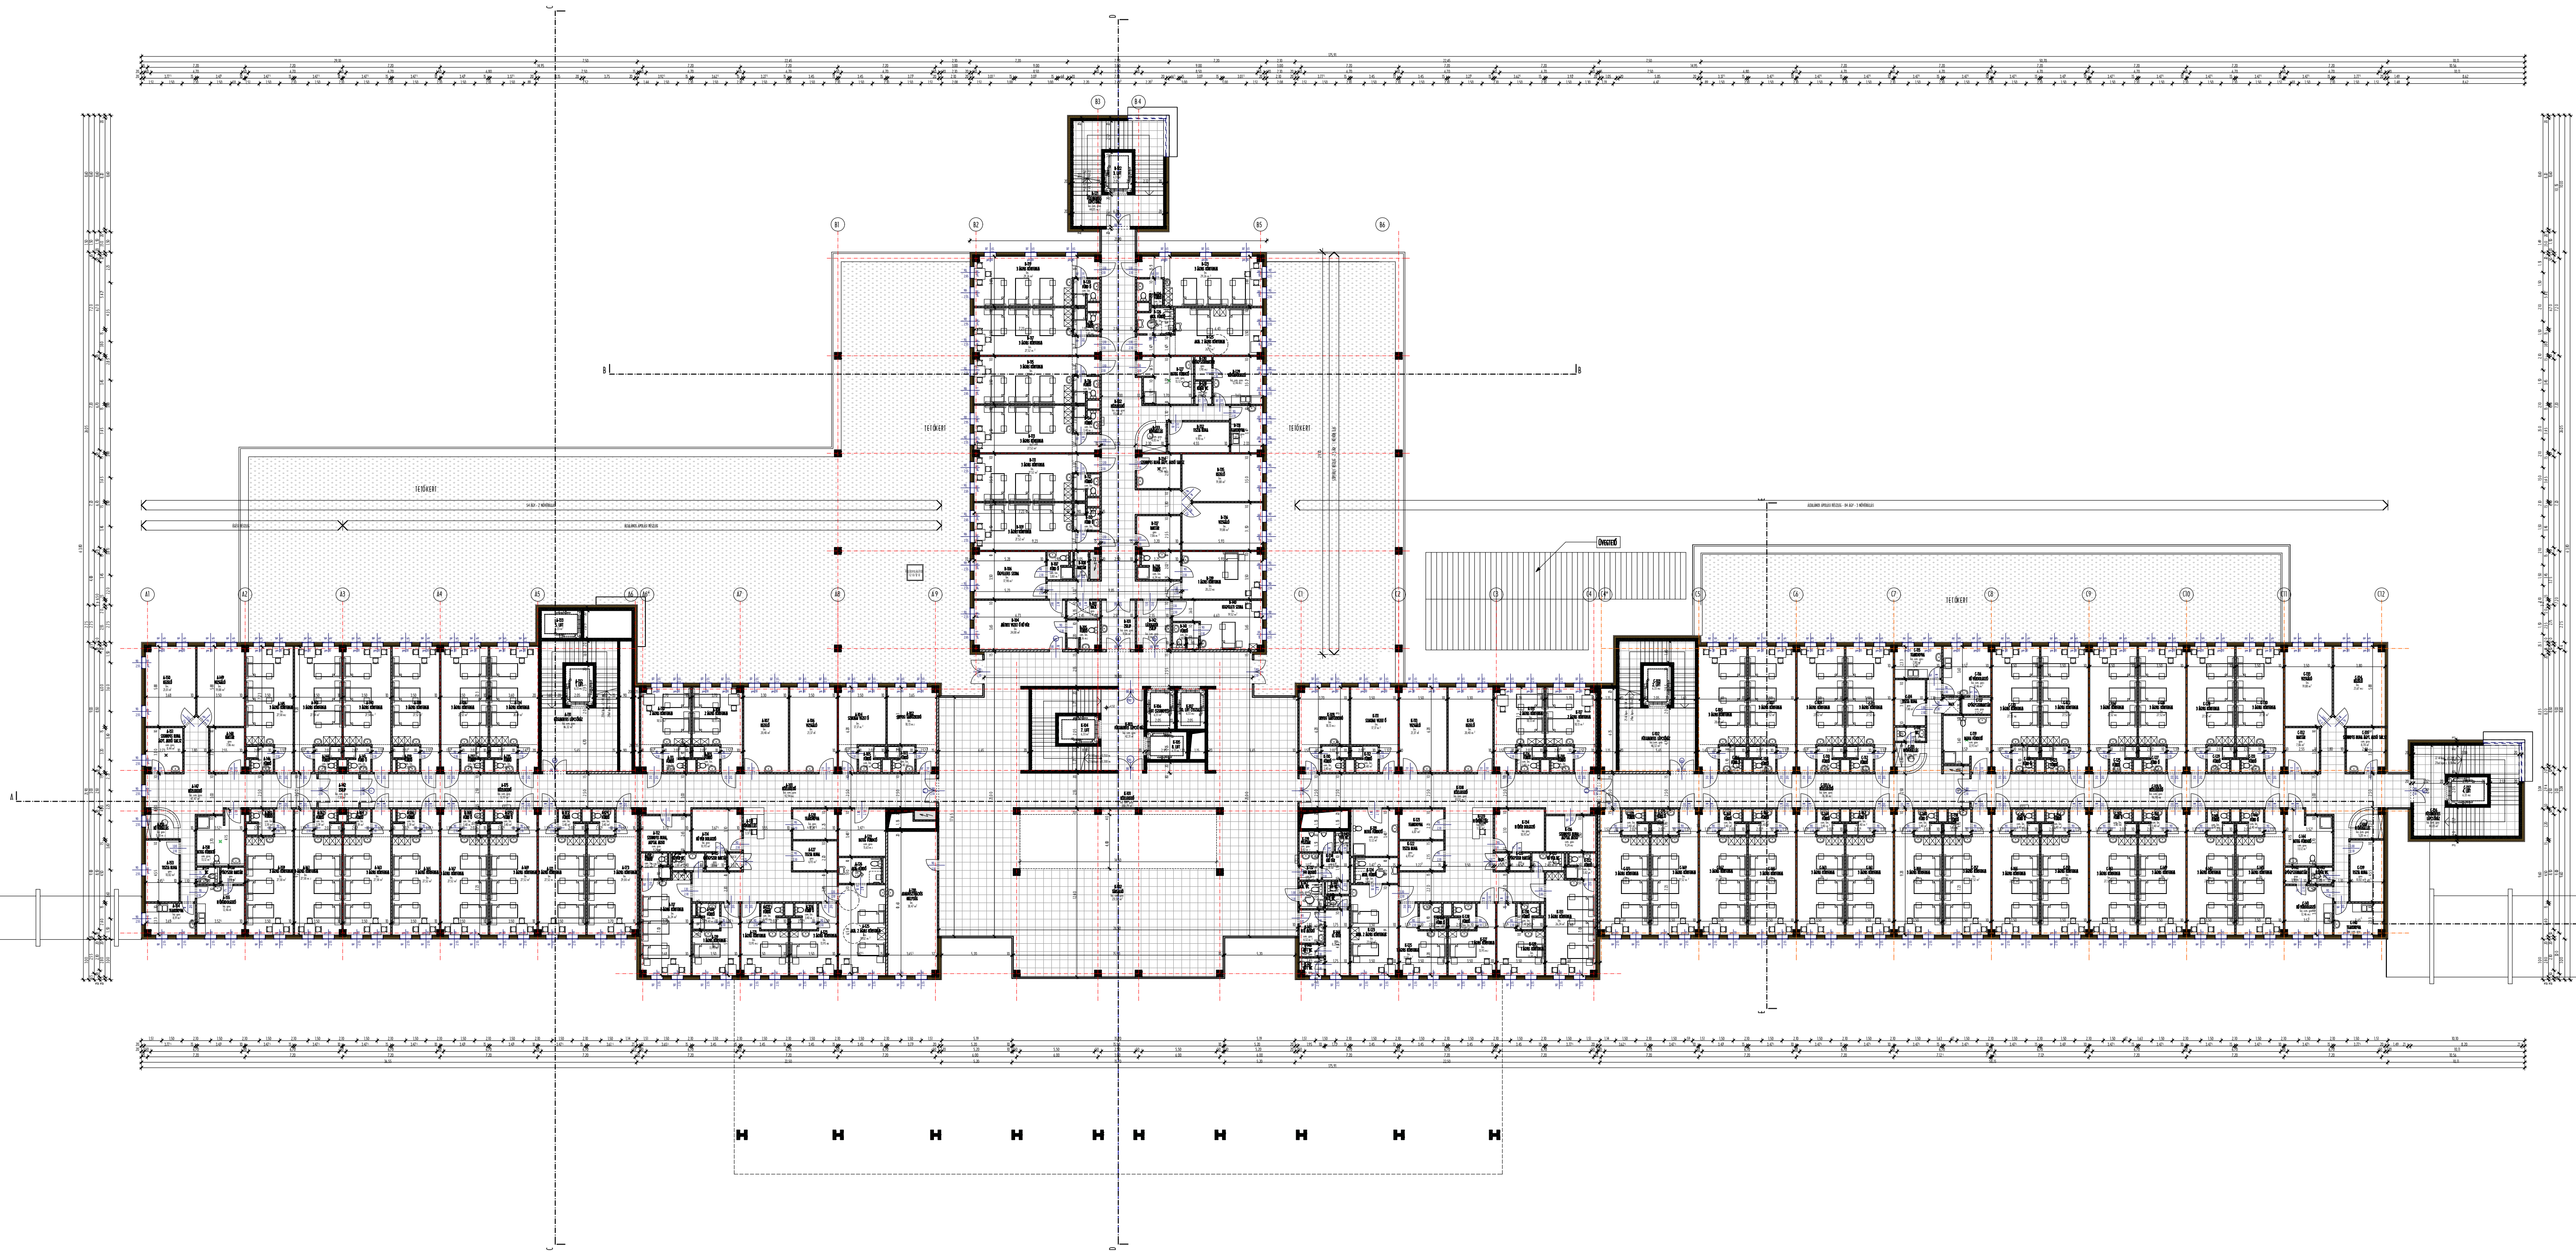

MISKOLC BORSOD - ABAÚJ - ZEMPLÉN MEGYEI KÖRHÁZ ÉS EGYESIMI OKTATÓ KÖRHÁZ MISKOLC, Szentpéteri Kapu 72 - 76.	
ÉPÜLETI HELYE MISKOLC, Szentpéteri Kapu 72 - 76. Hrsz.: 3086/9	
GENERALTERVEZŐ  ÉPÍTÉSZETI TERVEZŐIRODA 3525 MISKOLC, DÉRYNÉ U. 2. műepitesz@muepitesz.hu Tel: 46/413-644 * Fax: 46/504-325	
SZAKAI TERVEZŐ	
MUNKÁK MEGNEVEZÉSE CSILLAGPONT KÖRHÁZ LÉTREHOZÁSA A B.-A.-Z. MEGYEI KÖRHÁZ ÉS EGYESIMI OKTATÓ KÖRHÁZBAN	
TÖRZSSZÁM MŰÉP - 408 - 02	DÁTUM 2009. június hó
RAZZ MEGNEVEZÉSE ÁTNÉZETI I. EMELETI ALAPRAJZ	RAZZSZÁM E_CSP_02_1
TERVEZŐ ÉPÍTÉSI ENGEDÉLYEZÉSI TERV	LÉPKÉP M = 1 : 250
TERVEZŐK	
ÉPÍTÉSZ VEZETŐ TERVEZŐ PUSKÁS PÉTER	É-1-05-0103/07
ÉPÍTÉSZ TERVEZŐ D. SÜMEGI KLÁRA	É-05-0023/08
ÉPÍTÉSZ TERVEZŐ DURBAK GYÖRGY	É-05-0023/08
ÉPÍTÉSZ TERVEZŐ MORVAI DÁVID	
ÉPÍTÉSZ TERVEZŐ OLÁH DÁNIEL	
ÖRÖKSZERZŐ TERVEZŐ IFJ. PÓLYA ENDRE	EG-1-13-7358
ÉPÍTÉSZTERVEZŐ TERVEZŐ KERÉNYI LÁSZLÓ	1-1-05-0241
ÉPÍTÉSZTERVEZŐ TERVEZŐ CSEKŐ ZOLTÁN	6-1-05-0622
ÉPÍTÉSZTERVEZŐ TERVEZŐ CSERVENYK GÁBOR	6-1-05-0143
ÉPÍTÉSZTERVEZŐ TERVEZŐ MÜNNICH GÁBOR	V-1-05-0239
ÉPÍTÉSZTERVEZŐ TERVEZŐ KISVÁRDAI LÁSZLÓ	BA OKF 648/02
ÉPÍTÉSZTERVEZŐ TERVEZŐ SZÉCHENYI SÁNDOR	
ÚJ-ÉV KÉRDŐ TERVEZŐ MÁRKUS GYÖRGY	V2-1-05-0461
KÉP-ÉS SAJÁTSÁG TERVEZŐ BERKES CSILLA	K-2-05-0439/06
KÉPTERVEZŐ TERVEZŐ KONVICS ZSÓLT	I-096/2008
RENDELTÉSI SZAKEMBER NAGY BENEDEK	
KÖNYVTÁRSZAKEMBER NAGY MIHÁLY TAMÁS	
EZEN TERV AZ 1999. ÉVI LXXVII. TV. ÉRTELMESEN SZERZŐI JOGVEDELÉAL ALATT ÁLL. A TERV FELDOLGOZÁSA JÖGTTISZTA ARCHITECT 11 PROGRAMMAL TÖRTÉNT	