



CSILLAGPONT ÉPÜLET - ÁTNÉZETI II. EMELETI ALAPRAJZ M 1 : 250

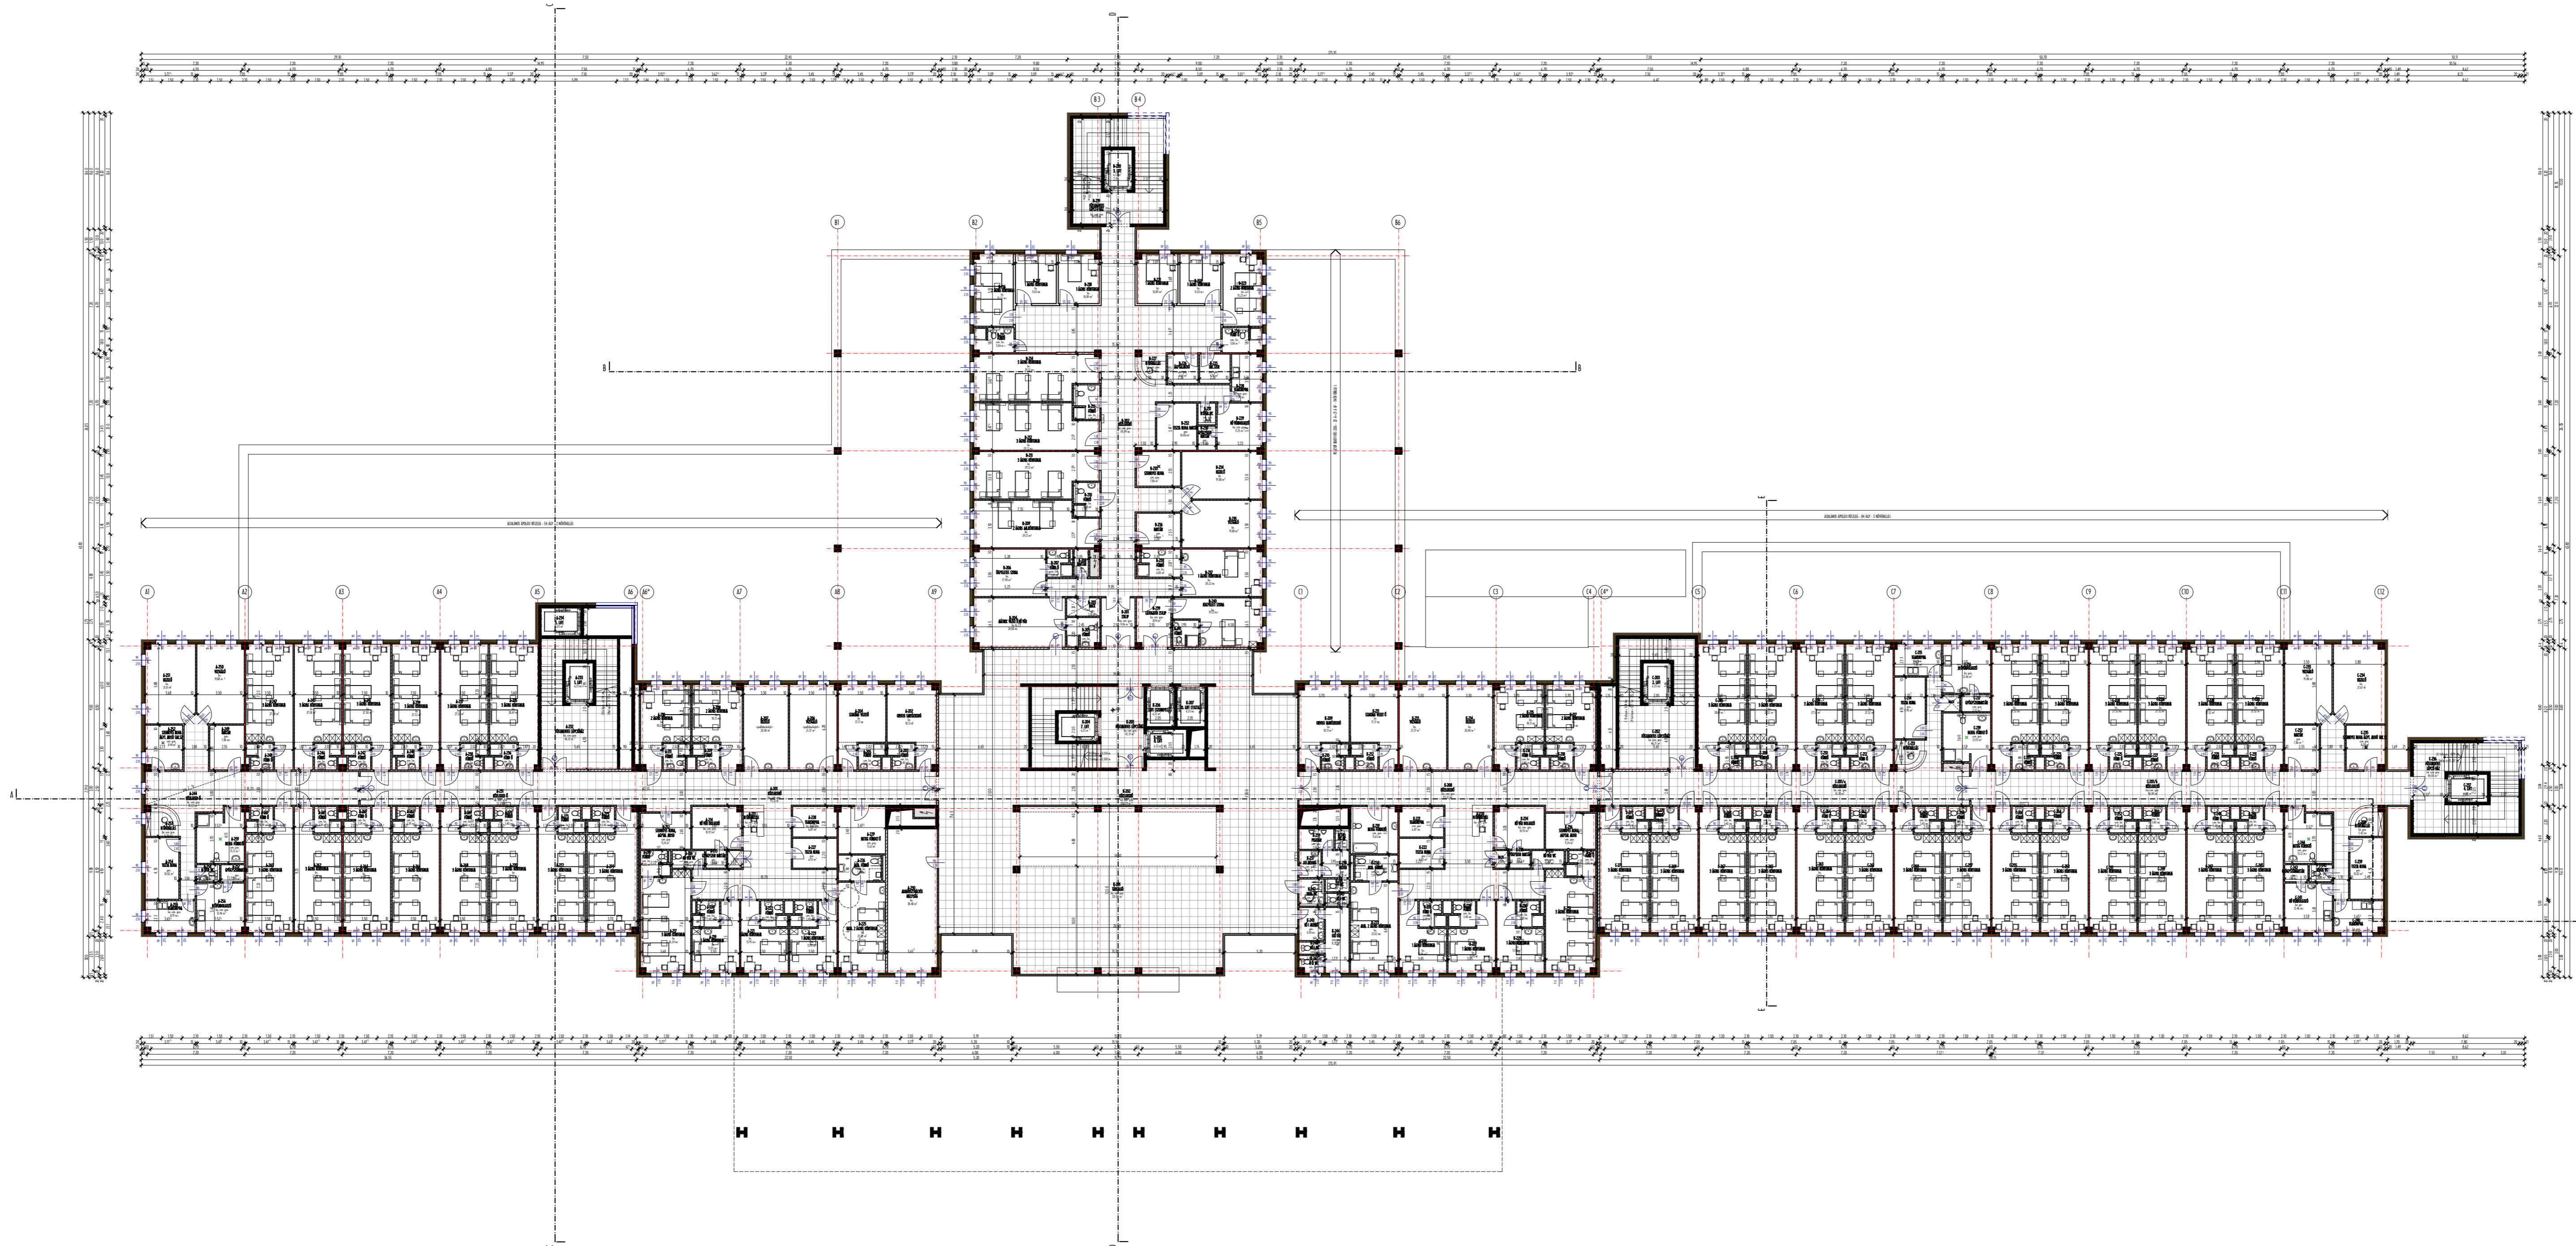

MŰKÖDŐ BORSOD - ABAÚJ - ZEMPLÉN MEGYEI KÓRHÁZ ÉS EGYETEMI OKTATÓ KÓRHÁZ MISKOLC, Szentpéteri Kapu 72 - 76.	
ÉPÜLETI HELYE MISKOLC, Szentpéteri Kapu 72 - 76. Hrsz.: 3086/9	
GENERALTERVEZŐ  ÉPÍTÉSZETI TERVEZŐIRODA 3525 MISKOLC, DÉRYNÉ U. 2. muepitesz@muepitesz.hu Tel: 46/413-644 * Fax: 46/504-325	
SZAKKAI TERVEZŐ	
MUNKÁK MEGNEVEZÉSE CSILLAGPONT KÓRHÁZ LÉTREHOZÁSA A B.-A.-Z. MEGYEI KÓRHÁZ ÉS EGYETEMI OKTATÓ KÓRHÁZBAN	
TÖRZSSZÁM MŰÉP - 408 - 02	DÁTUM 2009. június hó
RAZZ MEGNEVEZÉSE ÁTNÉZETI II. EMELETI ALAPRAJZ	RAZZSZÁM E_CSP_03_1
TERVEZŐ ÉPÍTÉSI ENGEDÉLYEZÉSI TERV	LÉPKÉP M = 1 : 250
TERVEZŐK	
ÉPÍTÉSZ TERVEZŐ PUSKÁS PÉTER	É-1-05-0103/07
ÉPÍTÉSZTERVEZŐ D. SÜMEGI KLÁRA	É-05-0023/08
ÉPÍTÉSZTERVEZŐ DURBÁK GYÖRGY	É-05-0022/08
ÉPÍTÉSZ TERVEZŐ MORVAI DÁVID	
ÉPÍTÉSZ TERVEZŐ OLÁH DÁNIEL	
ÖRÖKSZERZŐDÉS TERVEZŐ IFJ. PÓLYA ENDRE	EG-1-13-7358
ÉPÍTÉSZTERVEZŐ TERVEZŐ KERÉNYI LÁSZLÓ	1-1-05-0241
ÉPÍTÉSZTERVEZŐ TERVEZŐ CSEKŐ ZOLTÁN	6-1-05-0622
ÉPÍTÉSZTERVEZŐ TERVEZŐ CSERVENYÁK GÁBOR	6-1-05-0143
ÉPÍTÉSZTERVEZŐ TERVEZŐ MÜNNICH GÁBOR	V-1-05-0239
KÖRNYEZETTERVEZŐ TERVEZŐ KISVÁRDAI LÁSZLÓ	BA OKF 648/02
ÉPÍTÉSZTERVEZŐ TERVEZŐ SZÉCHENYI SÁNDOR	
ÚJ-ÉV KÉRDŐ TERVEZŐ MÁRKUS GYÖRGY	V2-1-05-0461
KÖR-ÉS-SÁVTERVEZŐ TERVEZŐ BERKES CSILLA	K-2-05-0439/06
KÖZLEKÉSI TERVEZŐ KONVICS ZSÓLT	I-096/2008
RENDELÉSKÖZÖLŐ TERVEZŐ NAGY BENEDEKZS	
KÖRNYEZETTERVEZŐ TERVEZŐ NAGY MIHÁLY TAMÁS	
EZEN TERV AZ 1999. ÉVI LXXVII. TV. ÉRTELMESEN SZERZŐI JOGVÉDELÉSEN ALATT ÁLL. A TERV FELDOLGOZÁSA JÖGUTÓZÁS ARCHITECT 11 PROGRAMMAL TÖRTÉNT	