


CSILLAGPONT ÉPÜLET - ÁTNÉZETI GÉPÉSZETISZINTI ALAPRAJZ M 1 : 250

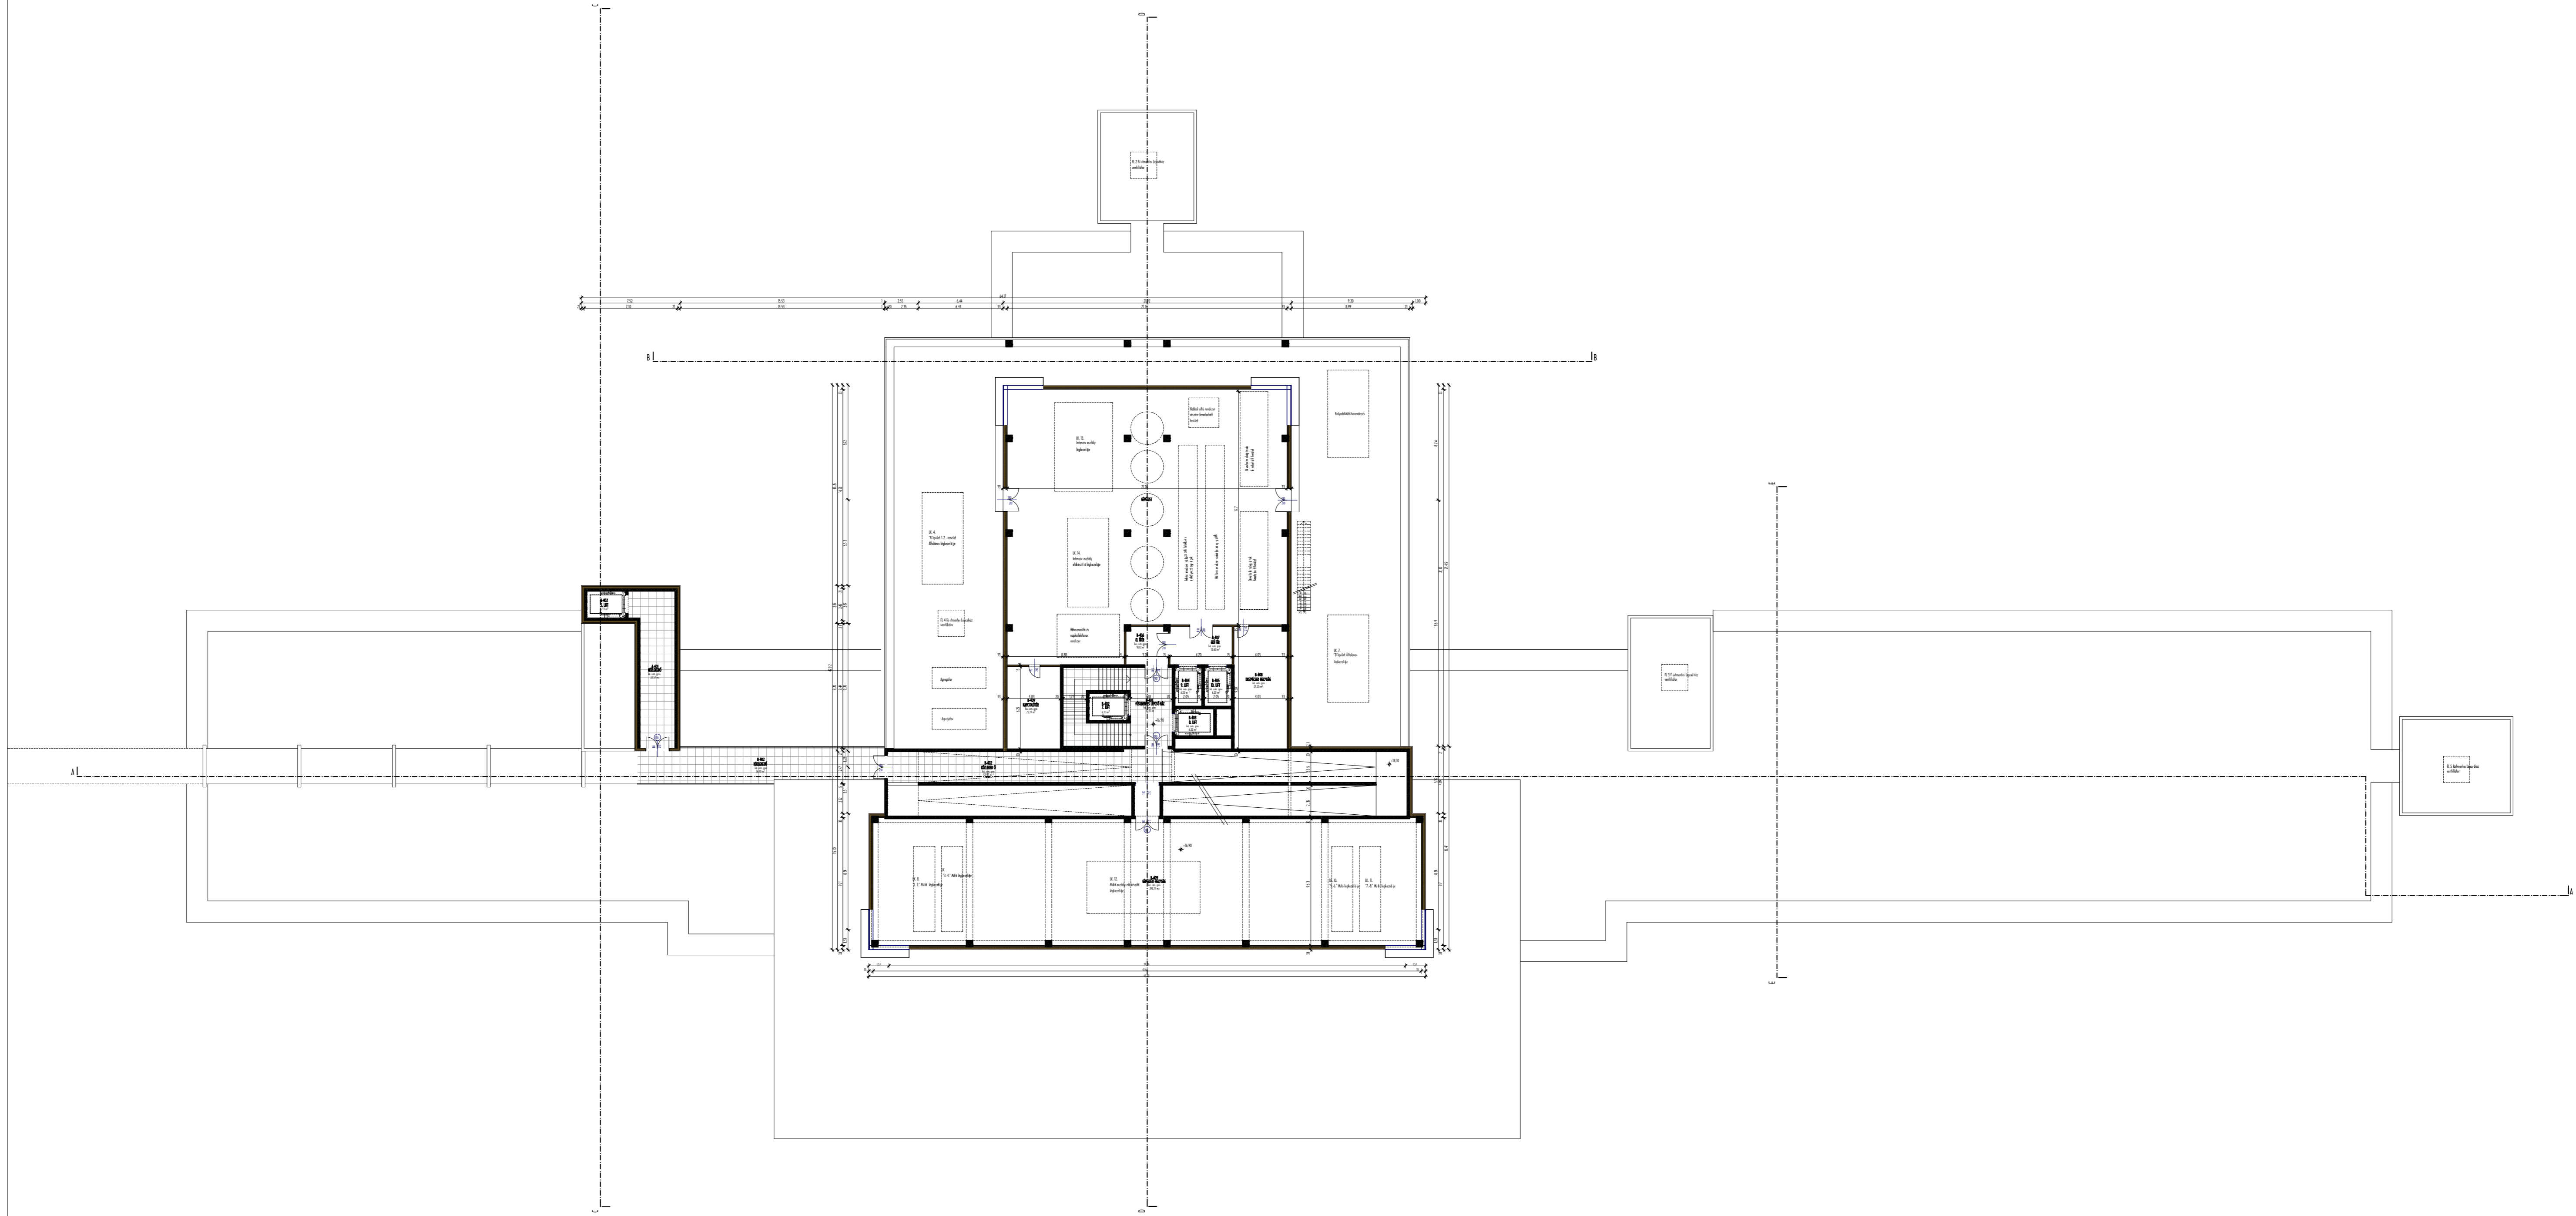

MEGÍVŐ BORSOD - ABAÚJ - ZEMPLÉN MEGYEI KÖRHÁZ ÉS EGYETEMI OKTATÓ KÖRHÁZ MISKOLC, Szentpéteri Kapu 72 - 76.		
ÉPÜLETI HELYE MISKOLC, Szentpéteri Kapu 72 - 76. Hrsz.: 3086/9		
GENERALTERVEŐ  ÉPÍTÉSZETI TERVEZŐIRODA 3525 MISKOLC, DÉRYNÉ U. 2. muepitesz@muepitesz.hu Tel: 46/413-644 * Fax: 46/504-325		
STADIUM TERVEŐ		
MUNKÁ MEGNEVEZÉSÉ CSILLAGPONT KÖRHÁZ LÉTREHOZÁSA A B.-A.-Z. MEGYEI KÖRHÁZ ÉS EGYETEMI OKTATÓ KÖRHÁZBAN		
KÖRZSSZÁM MŰP - 408 - 02	DÁTUM 2009. június hó	
RAJZ MEGNEVEZÉSÉ ÁTNÉZETI GÉPÉSZETI SZINTI ALAPRAJZ	RAJZSZÁM E CSP_05_1	
TERVEZŐ ÉPÍTÉSI ENGEDÉLYEZÉS TERV	LÉPTÉK M = 1 : 250	
TERVEZŐK		
ÉPÍTÉZ VEZETŐ TERVEZŐ	PUSKÁS PÉTER	É-1-05-0103/07
ÉPÍTÉZ TERVEZŐ	D. SÜMEGI KLÁRA	É-05-0023/08
ÉPÍTÉZ TERVEZŐ	DURBÁK GYÖRGY	É-05-0022/08
ÉPÍTÉZ TERVEZŐ	MORVAI DÁVID	
ÉPÍTÉZ TERVEZŐ	OLÁH DÁNIEL	
ORVOSTUDOMÁNY	IFJ. PÓLYA ENDRE	EG-1-13-7358
ÉPÜLETSZERKEZETI TERVEZŐ	KERÉNYI LÁSZLÓ	1-1-05-0241
ÉPÜLETSZERKEZETI TERVEZŐ	CSEKŐ ZOLTÁN	6-1-05-0622
ÉPÜLETSZERKEZETI TERVEZŐ	CSERVENYÁK GÁBOR	6-1-05-0143
ÉPÜLETSZERKEZETI TERVEZŐ	MÜNNICH GÁBOR	V-1-05-0239
ÉPÜLETSZERKEZETI TERVEZŐ	KISVÁRDAI LÁSZLÓ	BM OKF 648/02
ÉPÜLETSZERKEZETI TERVEZŐ	SZÉCHENYI SÁNDOR	
UT - ÉVI VÉDELMI TERVEZŐ	MÁRKUS GYÖRGY	V2-1-05-0461
KÖR- ÉS SÁVTERVEZŐ TERVEZŐ	BERKES CSILLA	K-2-05-0439/06
KÖZLEKEDÉSI TERVEZŐ	KOVÁCS ZSÓLT	I-096/2008
REHABILITÁCIÓS SZAKEMBER	NAGY BENEDEK	
KÖRNYEZETTERVEZŐ SZAKEMBER	NAGY MIHÁLY TAMÁS	
EZEN TERV AZ 1999. ÉVI LXXVII. TV. ÉRTELMEBEN SZERZŐI JOGVÉDELÉAL ALATT ÁLL. A TERV FELDOLGOZÁSA JÖGVEZETI ARCHITECT 11 PROGRAMMAL TÖRTÉNT		