



CSILLAGPONT ÉPÜLET - ÁTNÉZETI NYUGATI HOMLOKZAT M 1 : 250

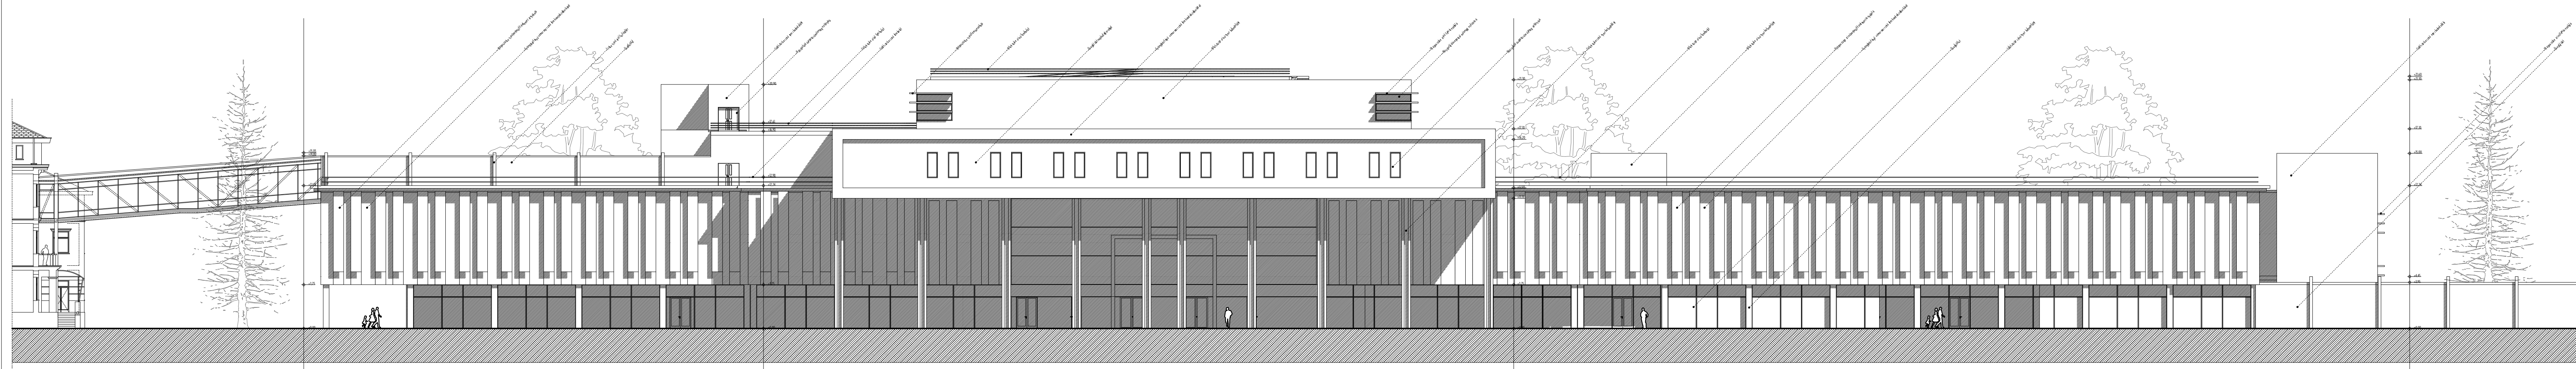

MEGBÍZÓ BORSOD - ABAÚJ - ZEMPLÉN MEGYEI KÖRHÁZ ÉS EGYETEMI OKTATÓ KÖRHÁZ MISKOLC, Szentpéteri Kapu 72 - 76.	
ÉPÜLET HELYE MISKOLC, Szentpéteri Kapu 72 - 76. Hrsz.: 3086/9	
GENERÁLERVEZŐ  ÉPÍTÉSZETI TERVEZŐIRODA 3525 MISKOLC, DÉRYNÉ U. 2. muepitesz@muepitesz.hu Tel: 46/413-644 * Fax: 46/504-325	
SZAKÁGI TERVEZŐ	
MUNKA MEGNEVEZÉSE CSILLAGPONT KÖRHÁZ LÉTREHOZÁSA A B.-A.-Z. MEGYEI KÖRHÁZ ÉS EGYETEMI OKTATÓ KÖRHÁZBAN	
TÖRZSSZÁM MŰÉP - 408 - 02	DATUM 2009. június hó
RÁZS MEGNEVEZÉSE ÁTNÉZETI NYUGATI HOMLOKZAT	RÁZSZÁM E CSP 10 1
TERVÁLLÁS ÉPÍTÉSI ENGEDÉLYEZÉSI TERV	LÉPTÉK M = 1 : 250
TERVEZŐK	
ÉPÍTÉSZ TERVEZŐ PUSKÁS PÉTER	É-1-05-0103/07
ÉPÍTÉSZ TERVEZŐ D. SÜMEGI KLÁRA	É-05-0023/08
ÉPÍTÉSZ TERVEZŐ DURBÁK GYÖRGY	É-05-0022/08
ÉPÍTÉSZ TERVEZŐ MORVAI DÁVID	
ÉPÍTÉSZ TERVEZŐ OLÁH DÁNIEL	
ÖRÖKSZABVÁZSI TERVEZŐ IFJ. PÓLYA ENDRE	EG-1-13-7358
ÉPÜLETFELMÉRÉSI TERVEZŐ KERÉNYI LÁSZLÓ	1-1-05-0241
ÉPÜLETFELMÉRÉSI TERVEZŐ CSEKŐ ZOLTÁN	G-105-0622
ÉPÜLETFELMÉRÉSI TERVEZŐ CSERVENYÁK GÁBOR	G-1-05-0143
ÉPÜLETFELMÉRÉSI TERVEZŐ MÜNNICH GÁBOR	V-1-05-0239
GYŐRMEZŐTERVEZŐ KISVÁRDAI LÁSZLÓ	BM OKF 648/02
ÉPÜLETFORMAI TERVEZŐ SZÉCHENYI SÁNDOR	
UT-ÉS KÖZMŰ TERVEZŐ MÁRKUS GYÖRGY	VZ-1-05-0461
KÉREK-ÉS LÁBHELYZÉSI TERVEZŐ BERKES CSILLA	K-2-05-0439/06
KÖZTÉRTERVEZŐ KOVÁCS ZSOLT	I-096/2008
REHABILITÁCIÓS SZAKEMBER NAGY BENEDEGŰZ	
KÖRNYEZETTERVEZŐ SZAKEMBER NAGY MIHÁLY TAMÁS	
EZEN TERV AZ 1999. ÉVI LXXVI. TV. ÉRTELMEBEN SZERZŐI JOGVÉDELLEM ALATT ÁLL. A TERV FELDOLGOZÁSA JOGTSÍZTA ARCHICAD 11 PROGRAMMAL TÖRTÉNT	