



# CSILLAGPONT ÉPÜLET - ÁTNÉZETI KELETI HOMLOKZAT M 1 : 250

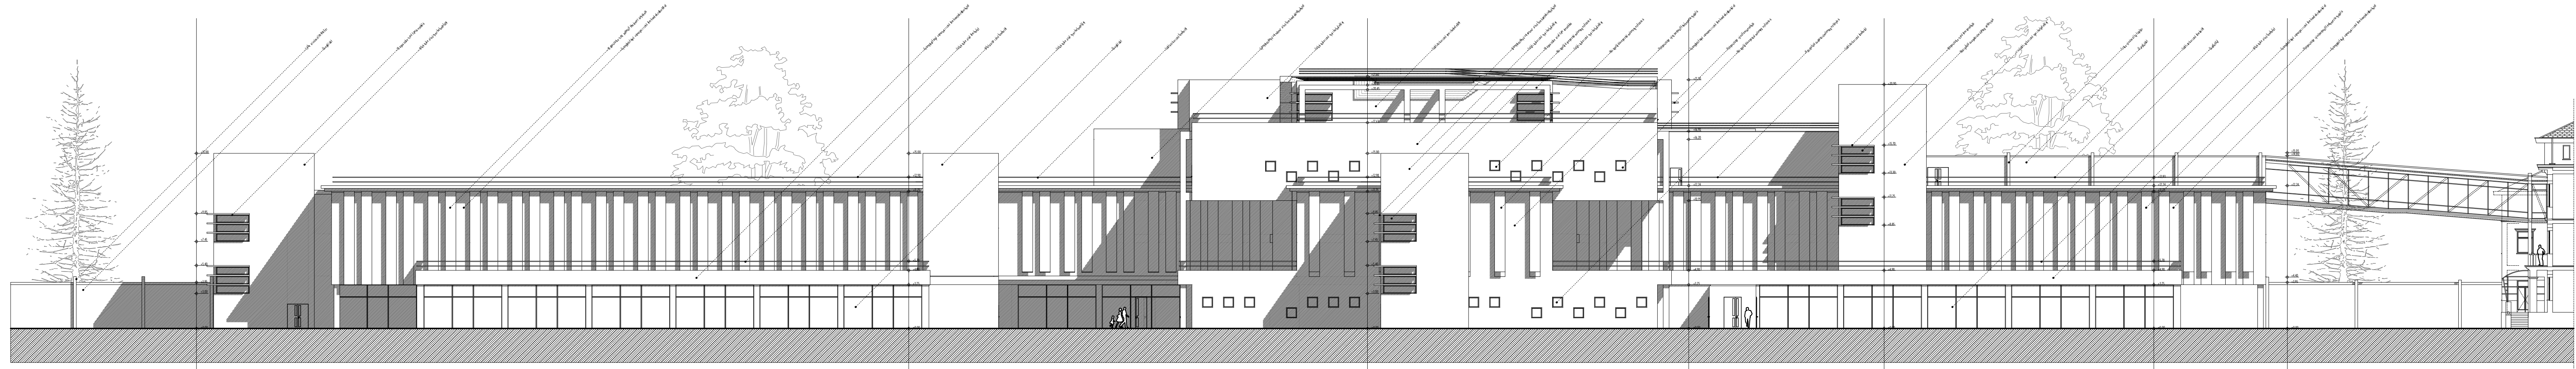

MEGBÍZÓ BORSOD - ABAÚJ - ZEMPLÉN MEGYEI KÖRHÁZ ÉS EGYETEMI OKTATÓ KÖRHÁZ MISKOLC, Szentpéteri Kapu 72 - 76.	
ÉPÜLET HELYE MISKOLC, Szentpéteri Kapu 72 - 76. Hrsz.: 3086/9	
GENERÁLERVEZŐ  ÉPÍTÉSZETI TERVEZŐIRODA 3525 MISKOLC, DÉRYNÉ U. 2. muepitesz@muepitesz.hu Tel: 46/413-644 * Fax: 46/504-325	
SZAKÁGI TERVEZŐ	
MUNKA MEGNEVEZÉSE CSILLAGPONT KÖRHÁZ LÉTREHOZÁSA A B.-A.-Z. MEGYEI KÖRHÁZ ÉS EGYETEMI OKTATÓ KÖRHÁZBAN	
TÖRZSSZÁM MŰÉP - 408 - 02	DATUM 2009. június hó
RÁZS MEGNEVEZÉSE ÁTNÉZETI KELETI HOMLOKZAT	RÁZSZÁM E_CSP_11_1
TERVÁLLÁS ÉPÍTÉSI ENGEDÉLYEZÉSI TERV	LÉPTÉK M = 1 : 250
TERVEZŐK	
ÉPÍTÉSZ TERVEZŐ PUSKÁS PÉTER	É-1-05-0103/07
ÉPÍTÉSZ TÁJTERVEZŐ D. SÜMEGI KLÁRA	É-05-0023/08
ÉPÍTÉSZ TÁJTERVEZŐ DURBÁK GYÖRGY	É-05-0022/08
ÉPÍTÉSZ TERVEZŐ MORVAI DÁVID	
ÉPÍTÉSZ TERVEZŐ OLÁH DÁNIEL	
ÖRÖKSZAKEMBER IFF. PÓLYA ENDRE	EG-1-13-7358
ÉPÍTÉSZTERVEZŐ TERVEZŐ KERÉNYI LÁSZLÓ	1-1-05-0241
ÉPÍTÉSZTERVEZŐ TERVEZŐ CSEKŐ ZOLTÁN	G-105-0622
ÉPÍTÉSZTERVEZŐ TERVEZŐ CSERVENYK GÁBOR	G-1-05-0143
ÉPÍTÉSZTERVEZŐ TERVEZŐ MÜNNICH GÁBOR	V-1-05-0239
GYERMEKJÁRDAI TERVEZŐ KISVÁRDAI LÁSZLÓ	BM OKF 648/02
ÉPÍTÉSZTERVEZŐ TERVEZŐ SZÉCHENYI SÁNDOR	
UT-ÉS KÖZMŰ TERVEZŐ MÁRKUS GYÖRGY	VZ-1-05-0461
KERÉK-ÉS LÁMPATERVEZŐ TERVEZŐ BERKES CSILLA	K-2-05-0439/06
KÖZTISZTERVEZŐ TERVEZŐ KOVÁCS ZSOLT	I-096/2008
REHABILITÁCIÓS SZAKEMBER NAGY BENDÉGÚZ	
KÖRNYEZETTERVEZŐ SZAKEMBER NAGY MIHÁLY TAMÁS	
EZEN TERV AZ 1999. ÉVI LXXVI. TV. ÉRTELMEBEN SZERZŐI JOGVÉDELLEM ALATT ÁLL. A TERV FELDOLGOZÁSA JOGTSZIA ARCHICAD 11 PROGRAMMAL TÖRTÉNT	