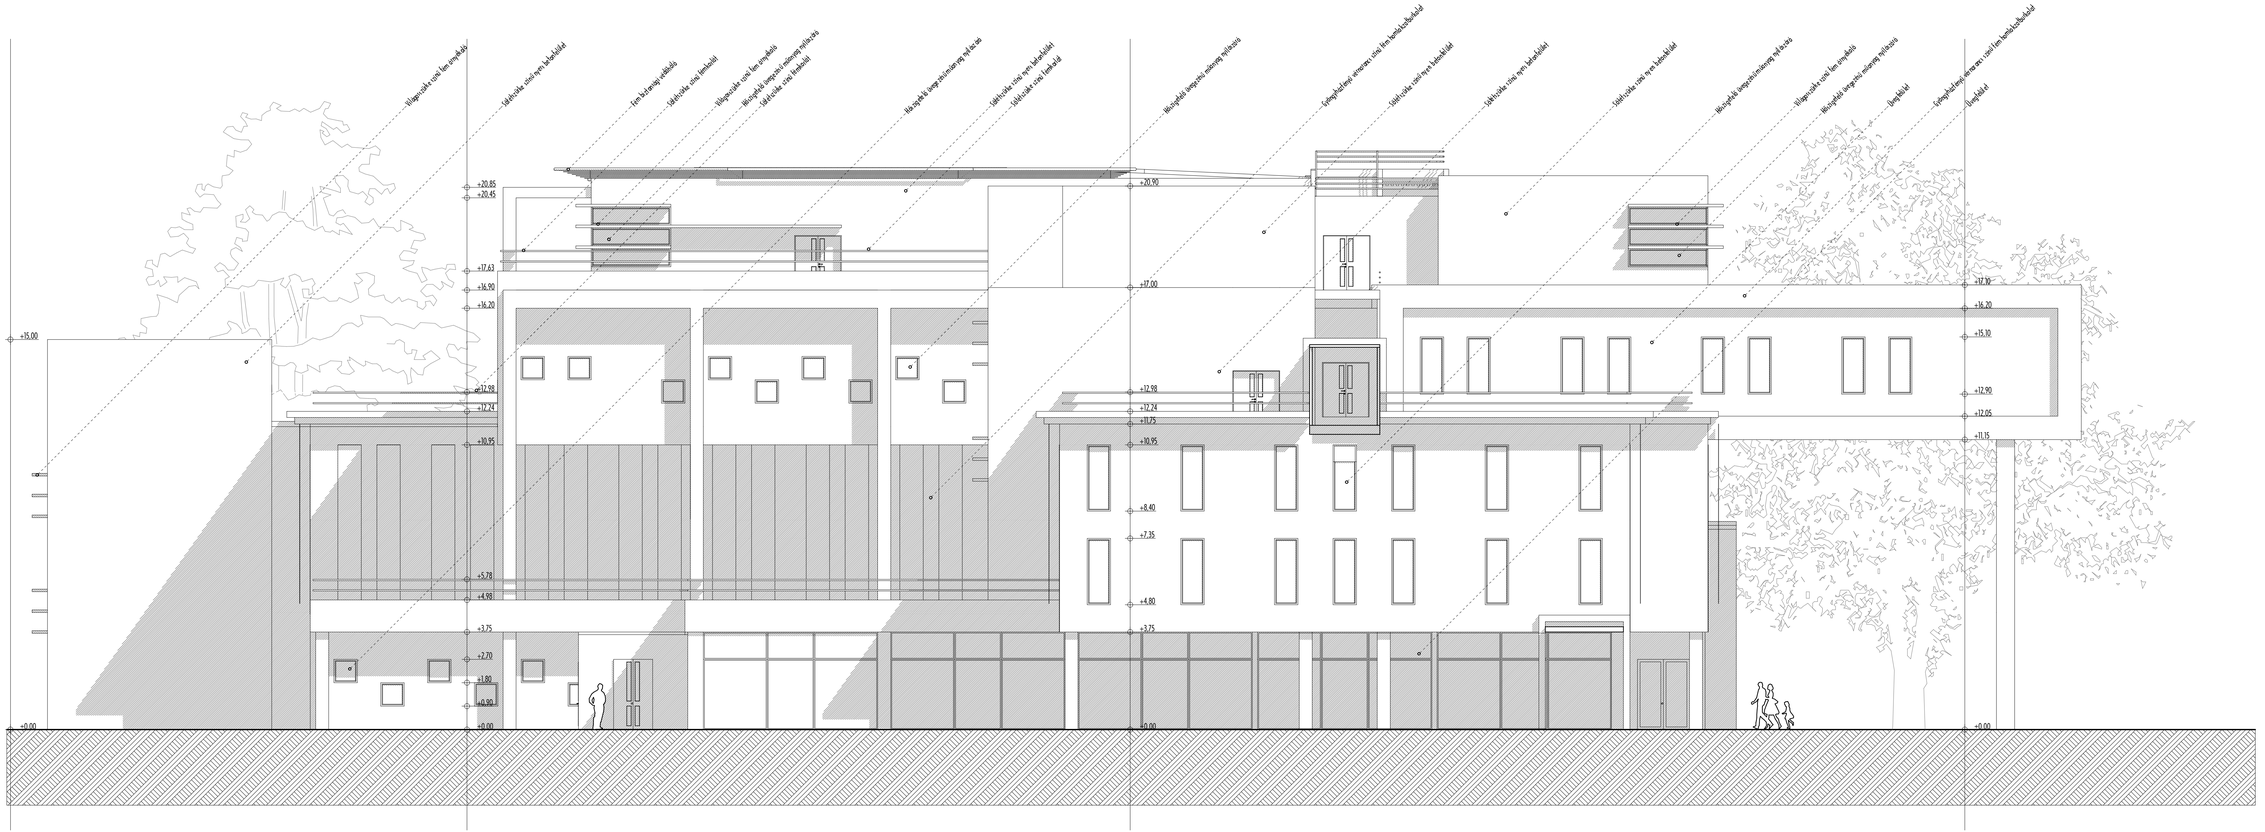

MEGRENDELŐ

BORSOD - ABAÚJ - ZEMPLÉN MEGYEI KÓRHÁZ
ÉS EGYETEMI OKTATÓ KÓRHÁZ
MISKOLC, Szentpéteri Kapu 72 - 76.

ÉPÜLET HELYE

MISKOLC, Szentpéteri Kapu 72 - 76.
Hrsz.: 3086/9

GENERÁLTERVEZŐ

Műépítész
ÉPÍTÉSZETI TERVEZŐIRODA
3525 MISKOLC, DÉRYNÉ U. 2.
muepitesz@muepitesz.hu
Tel: 46/413-644 * Fax: 46/504-325

SZAKÁGI FŐMérnök

MUNKA MEGNEVEZÉSE

CSILLAGPONT KÓRHÁZ LÉTREHOZÁSA A B.-A.-Z. MEGYEI KÓRHÁZ ÉS EGYETEMI OKTATÓ KÓRHÁZBAN

TÉR ZÓSZÁM: **MŰÉP - 408 - 02**	DÁTUM: 2009. június hó
RAJZ MEGNEVEZÉSE: **ÉSZAKI HOMLOKZAT**	RAJZSZÁM: **E_CSP_13**
TERVFÁZIS: ÉPÍTÉSI ENGEDÉLYEZÉSI TERV	LÉPTÉK: M = 1 : 100

TERVEZŐK

ÉPÍTÉSZ VEZETŐ TERVEZŐ	PUSKÁS PÉTER TÉL. ÉPÍTÉSZ	É-1-05-0103/07
ÉPÍTÉSZ TERVEZŐ	D. SÜMEGI KLÁRA	É-05-0023/08
ÉPÍTÉSZ TERVEZŐ	GURBAI GYÖRGY	É-05-0022/08
ÉPÍTÉSZ TERVEZŐ	MORVAI DÁVID	
ÉPÍTÉSZ TERVEZŐ	OLÁH DÁNIEL	
SZAKÉPÍTŐMŰVÉSZETI	IFJ. PÓLYA ENDRE	É6-É-1-13-7358
ÉPÜLETGÉPÉSZETI TERVEZŐ	KERENYI LÁSZLÓ	I-1-05-0241
ÉPÜLETGÉPÉSZETI TERVEZŐ	CSEKŐ ZOLTÁN	G-1-05-0622
ÉPÜLETGÉPÉSZETI TERVEZŐ	CSERVENYÁK GÁBOR	G-1-05-0143
ÉPÜLETVILLAMOSSÁGI TERVEZŐ	MÜNNICH GÁBOR	V-3-05-0239
GYENGEÁRAMÚ TERVEZŐ	KOVÁRDAI LÁSZLÓ	BA OKF 648/02
ÉPÜLETAKUSZTIKUS TERVEZŐ	SZECHENYI SANDOR	
GÉP- ÉS KÉZMŰ TERVEZŐ	MÁRKUS GYÖRGY	VZ-1-05-0461
KERT- ÉS SZABADTÉRI TERVEZŐ	BERKES CSILLA	K-2-05-0439/06
KÖLTSÉGBECSLŐ TERVEZŐ	KOVÁCS ZSOLT	I-096/2008
ÉRVÉNYESÍTŐ SZAKMÉRNÖK	NAGY BENEDEGÚZ	
KÖRNYEZETVÉDELMI SZAKMÉRNÖK	NAGY MIHÁLY TAMÁS	

EZEN TERV AZ 1999. ÉVI LXXXI. TV. ERTELMÉBEN SZERZŐI JOGVÉDELEM ALATT ÁLL.
A TERV FELHASZNÁLÁSA SZOLTSZA ARCHICAD 13 PROGRAMMAL TÖRTÉNT