

A KERÉKPÁR KULTÚRA VELODROMMAL TÁMOGATOTT ALKOTÓELEMEI



pályakerékpár



országúti versenykerékpár



bmx-kerékpár



para-tricikli



városi kerékpár



"fixi" városi kerékpár



túrakerékpár




gyerekkerékpár és monocikli



triál-kerékpár




klasszikus velocipéd

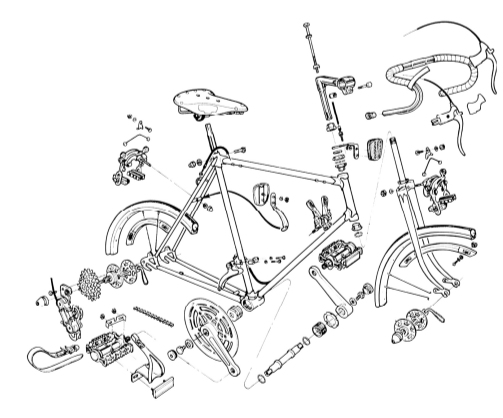

kerékpár karbantartás és árusítás

NÉZET A PUSKÁS FERENC STADIONBÓL

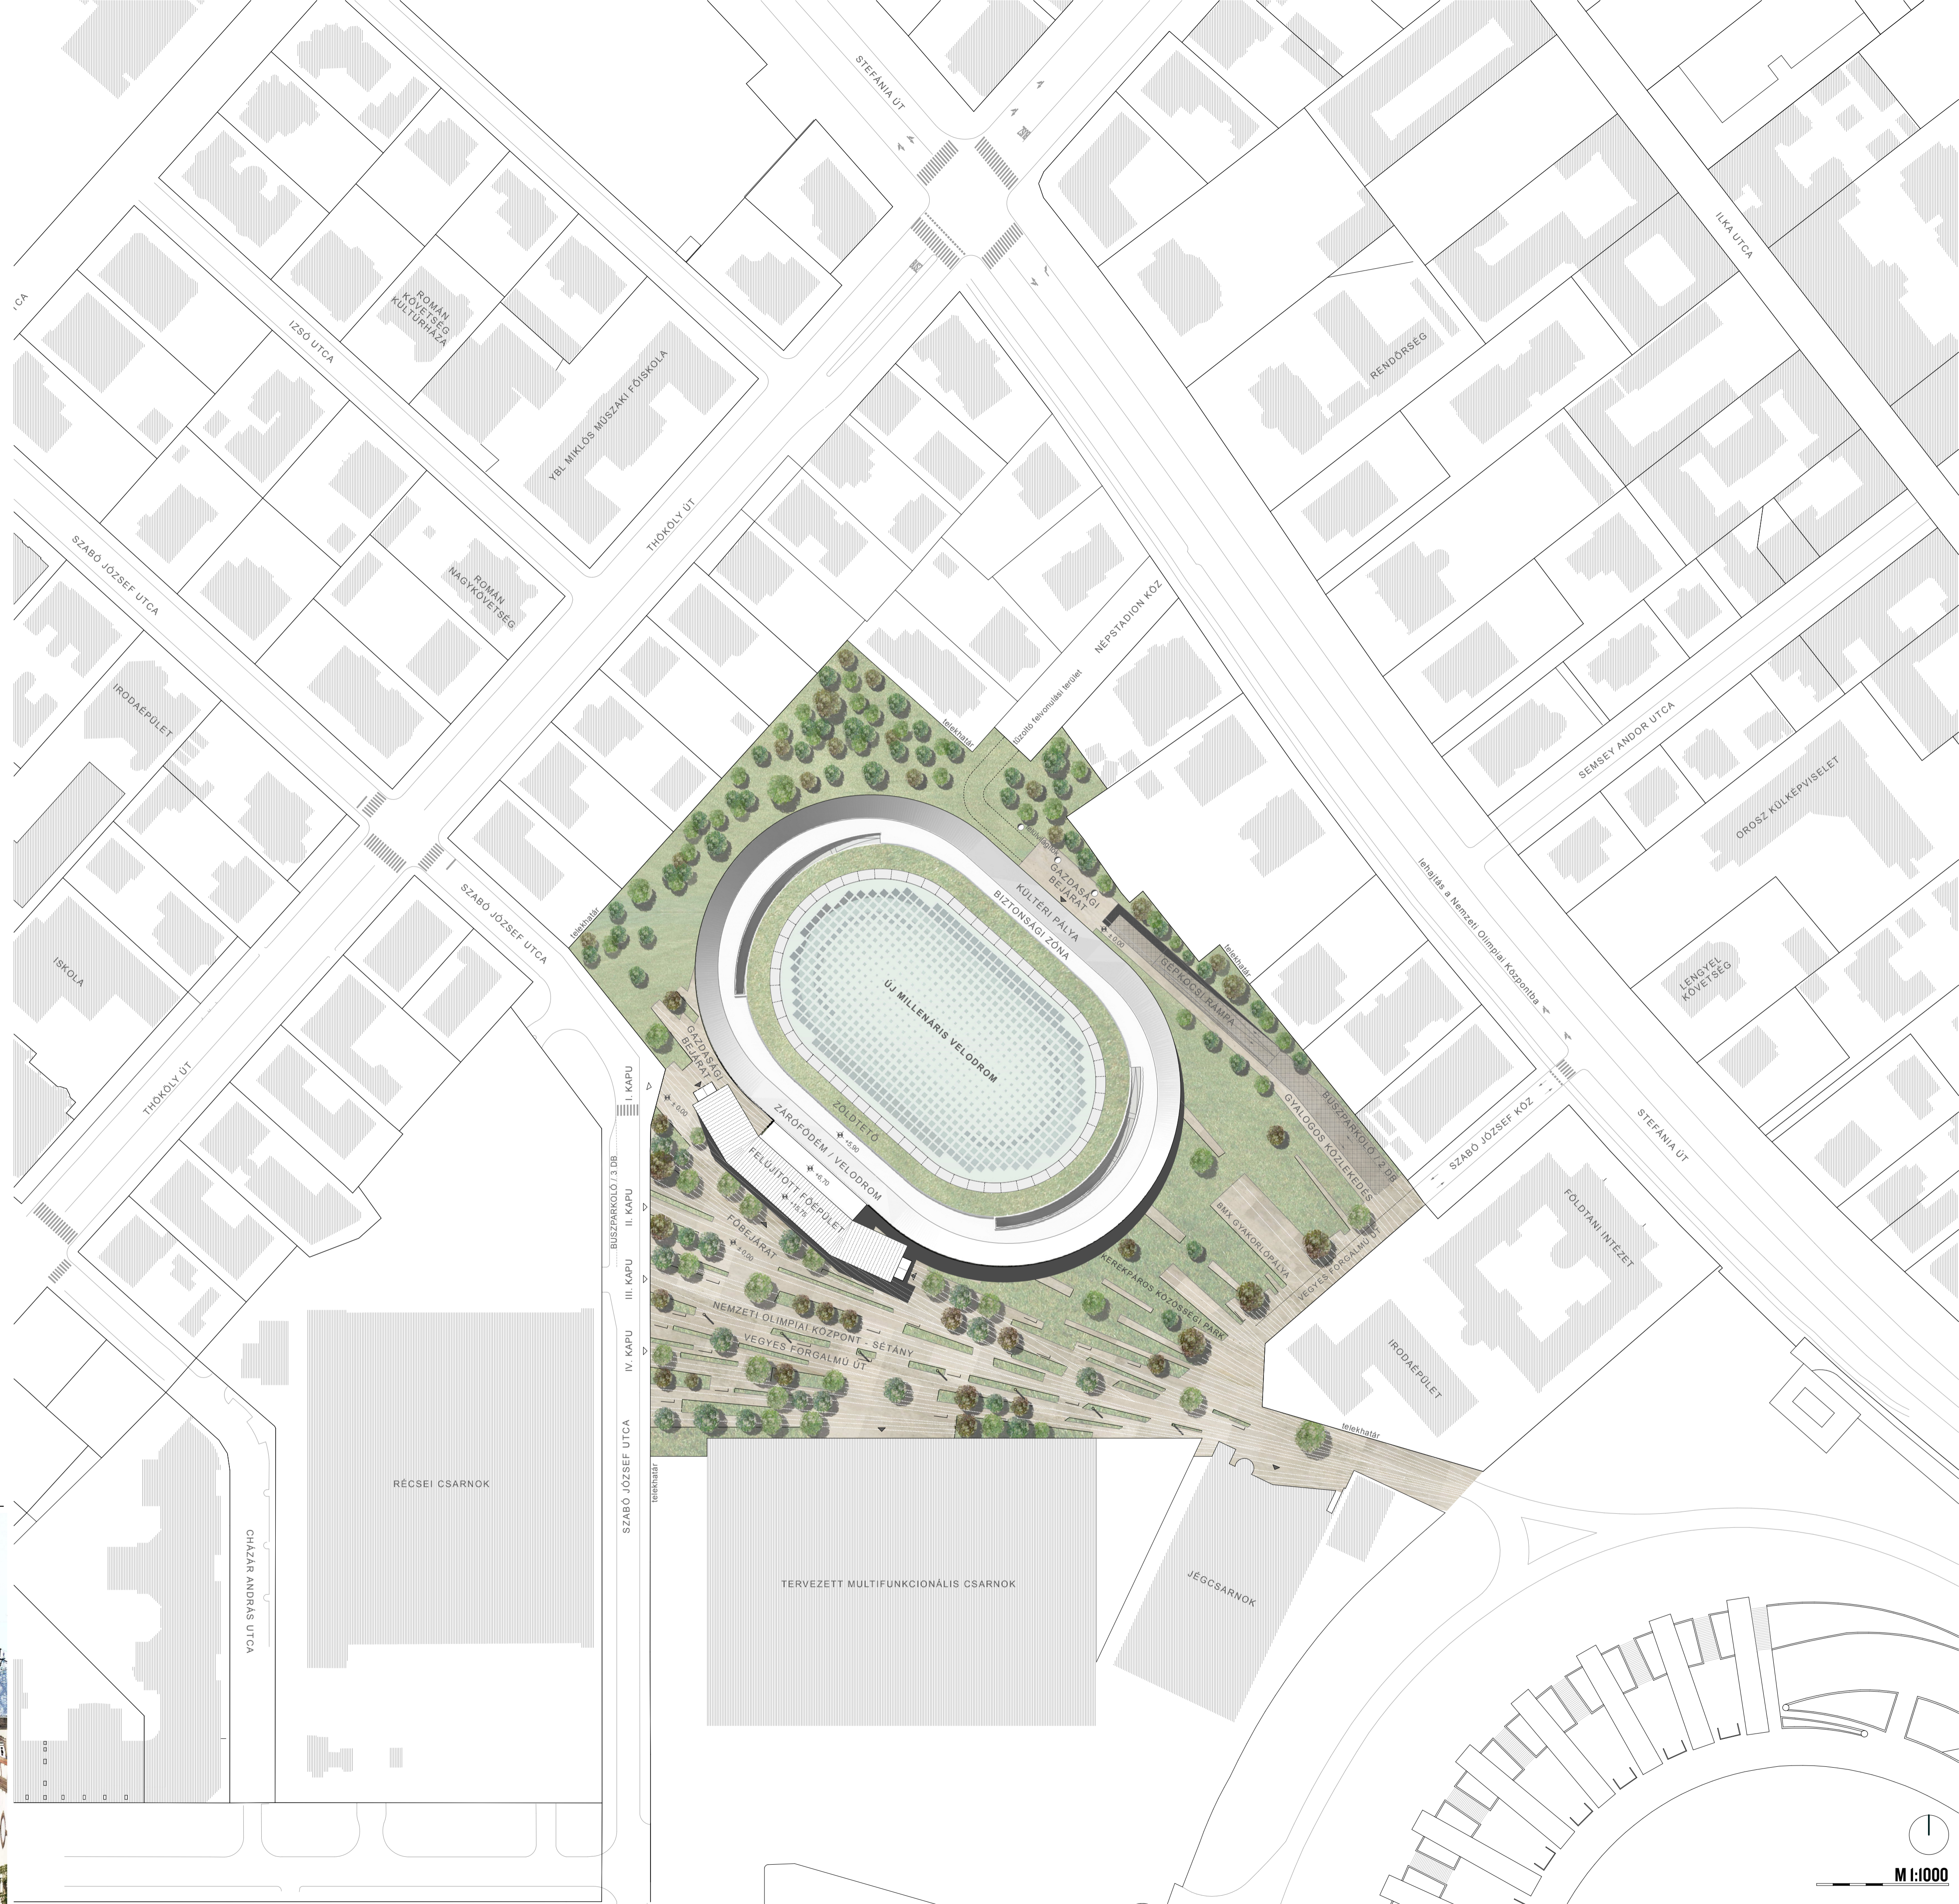

M 1:1000