




BELSŐ KÖZLEKEDÉSI RENDSZER

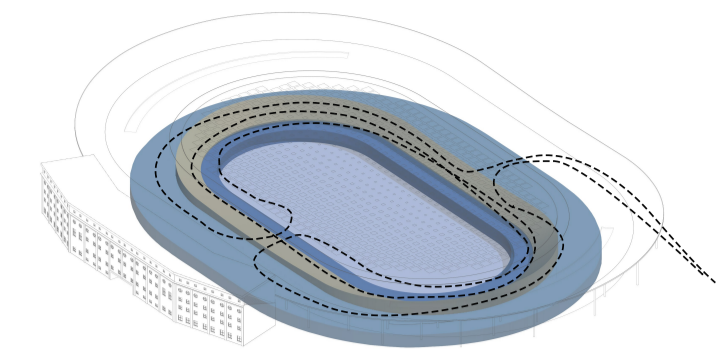


VERSENYSPORTOLÓI ÚTVONAL

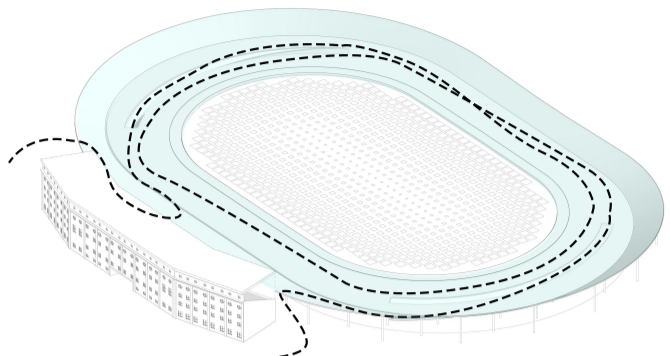

KÖZÖSSÉGI SPORTOLÓI ÚTVONAL

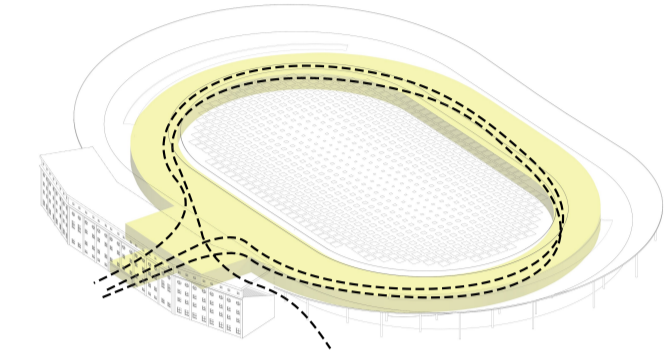


GYALOGOS LÁTOGATÓI ÚTVONAL

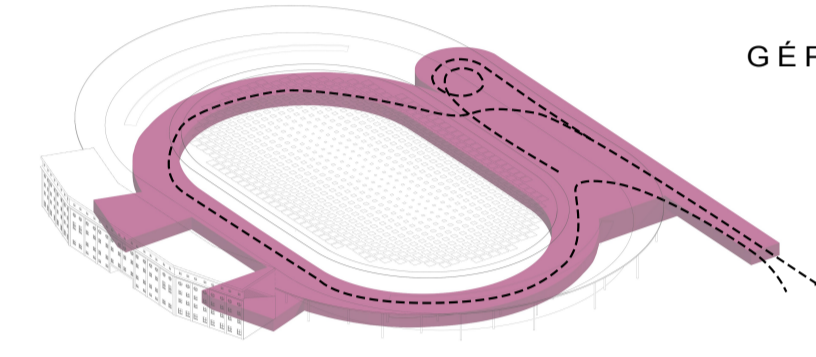


GÉPJÁRMŰ KÖZLEKEDÉSI ÚTVONAL

FENNTARTHATÓSÁG

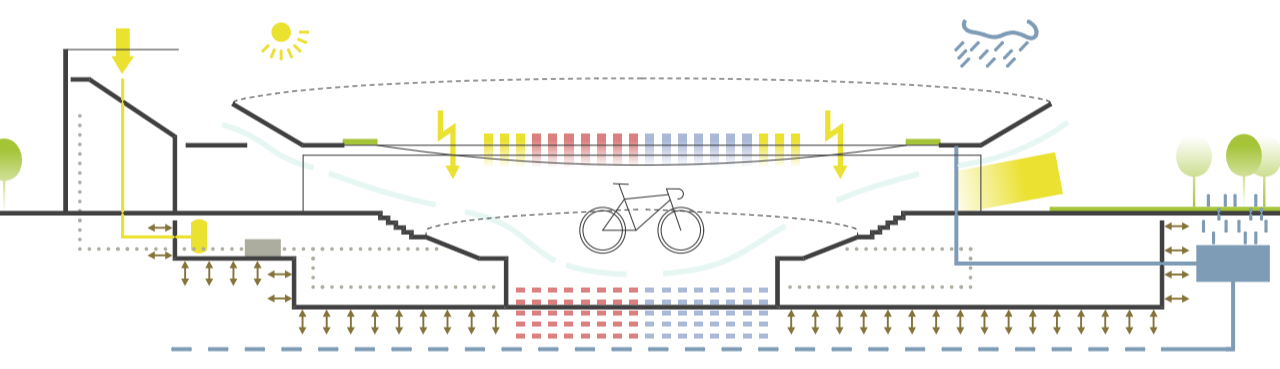

- használati melegvíz előállítás napenergia hasznosításával
- napenergia hasznosítása elektromos áram előállítására /felülvilágítók üvegfelületeire kaszított - SolarWindow technológia/
- természetes fény szabályozása vezérelt diffúzor beépítésével
- hővisszanyerővel egybeépített szellőzési rendszer kialakítása
- esővíz és szivárgóvíz kertészeti célokra történő újrahasznosítása
- szürkevíz gazdálkodás, használati víz visszaforgatásával
- kéthéjú tetőszerkezet /téli üzem: hőtárolás, nyári üzem: hő-stop/
- talajenergia hasznosítása: alaplemez alagcsővezetésével, szerkezetek előhűtése és előfűtése /nyáron hűtés, télen fűtés/
- talajszint alatti beépítés: kismértékű környezeti hőingadozás
- Új Millenáris Velodrom küldetése: a kerékpár - mint fenntartható közlekedési eszköz - használatának támogatása

KÜLSŐ NÉZET A KERTBŐL

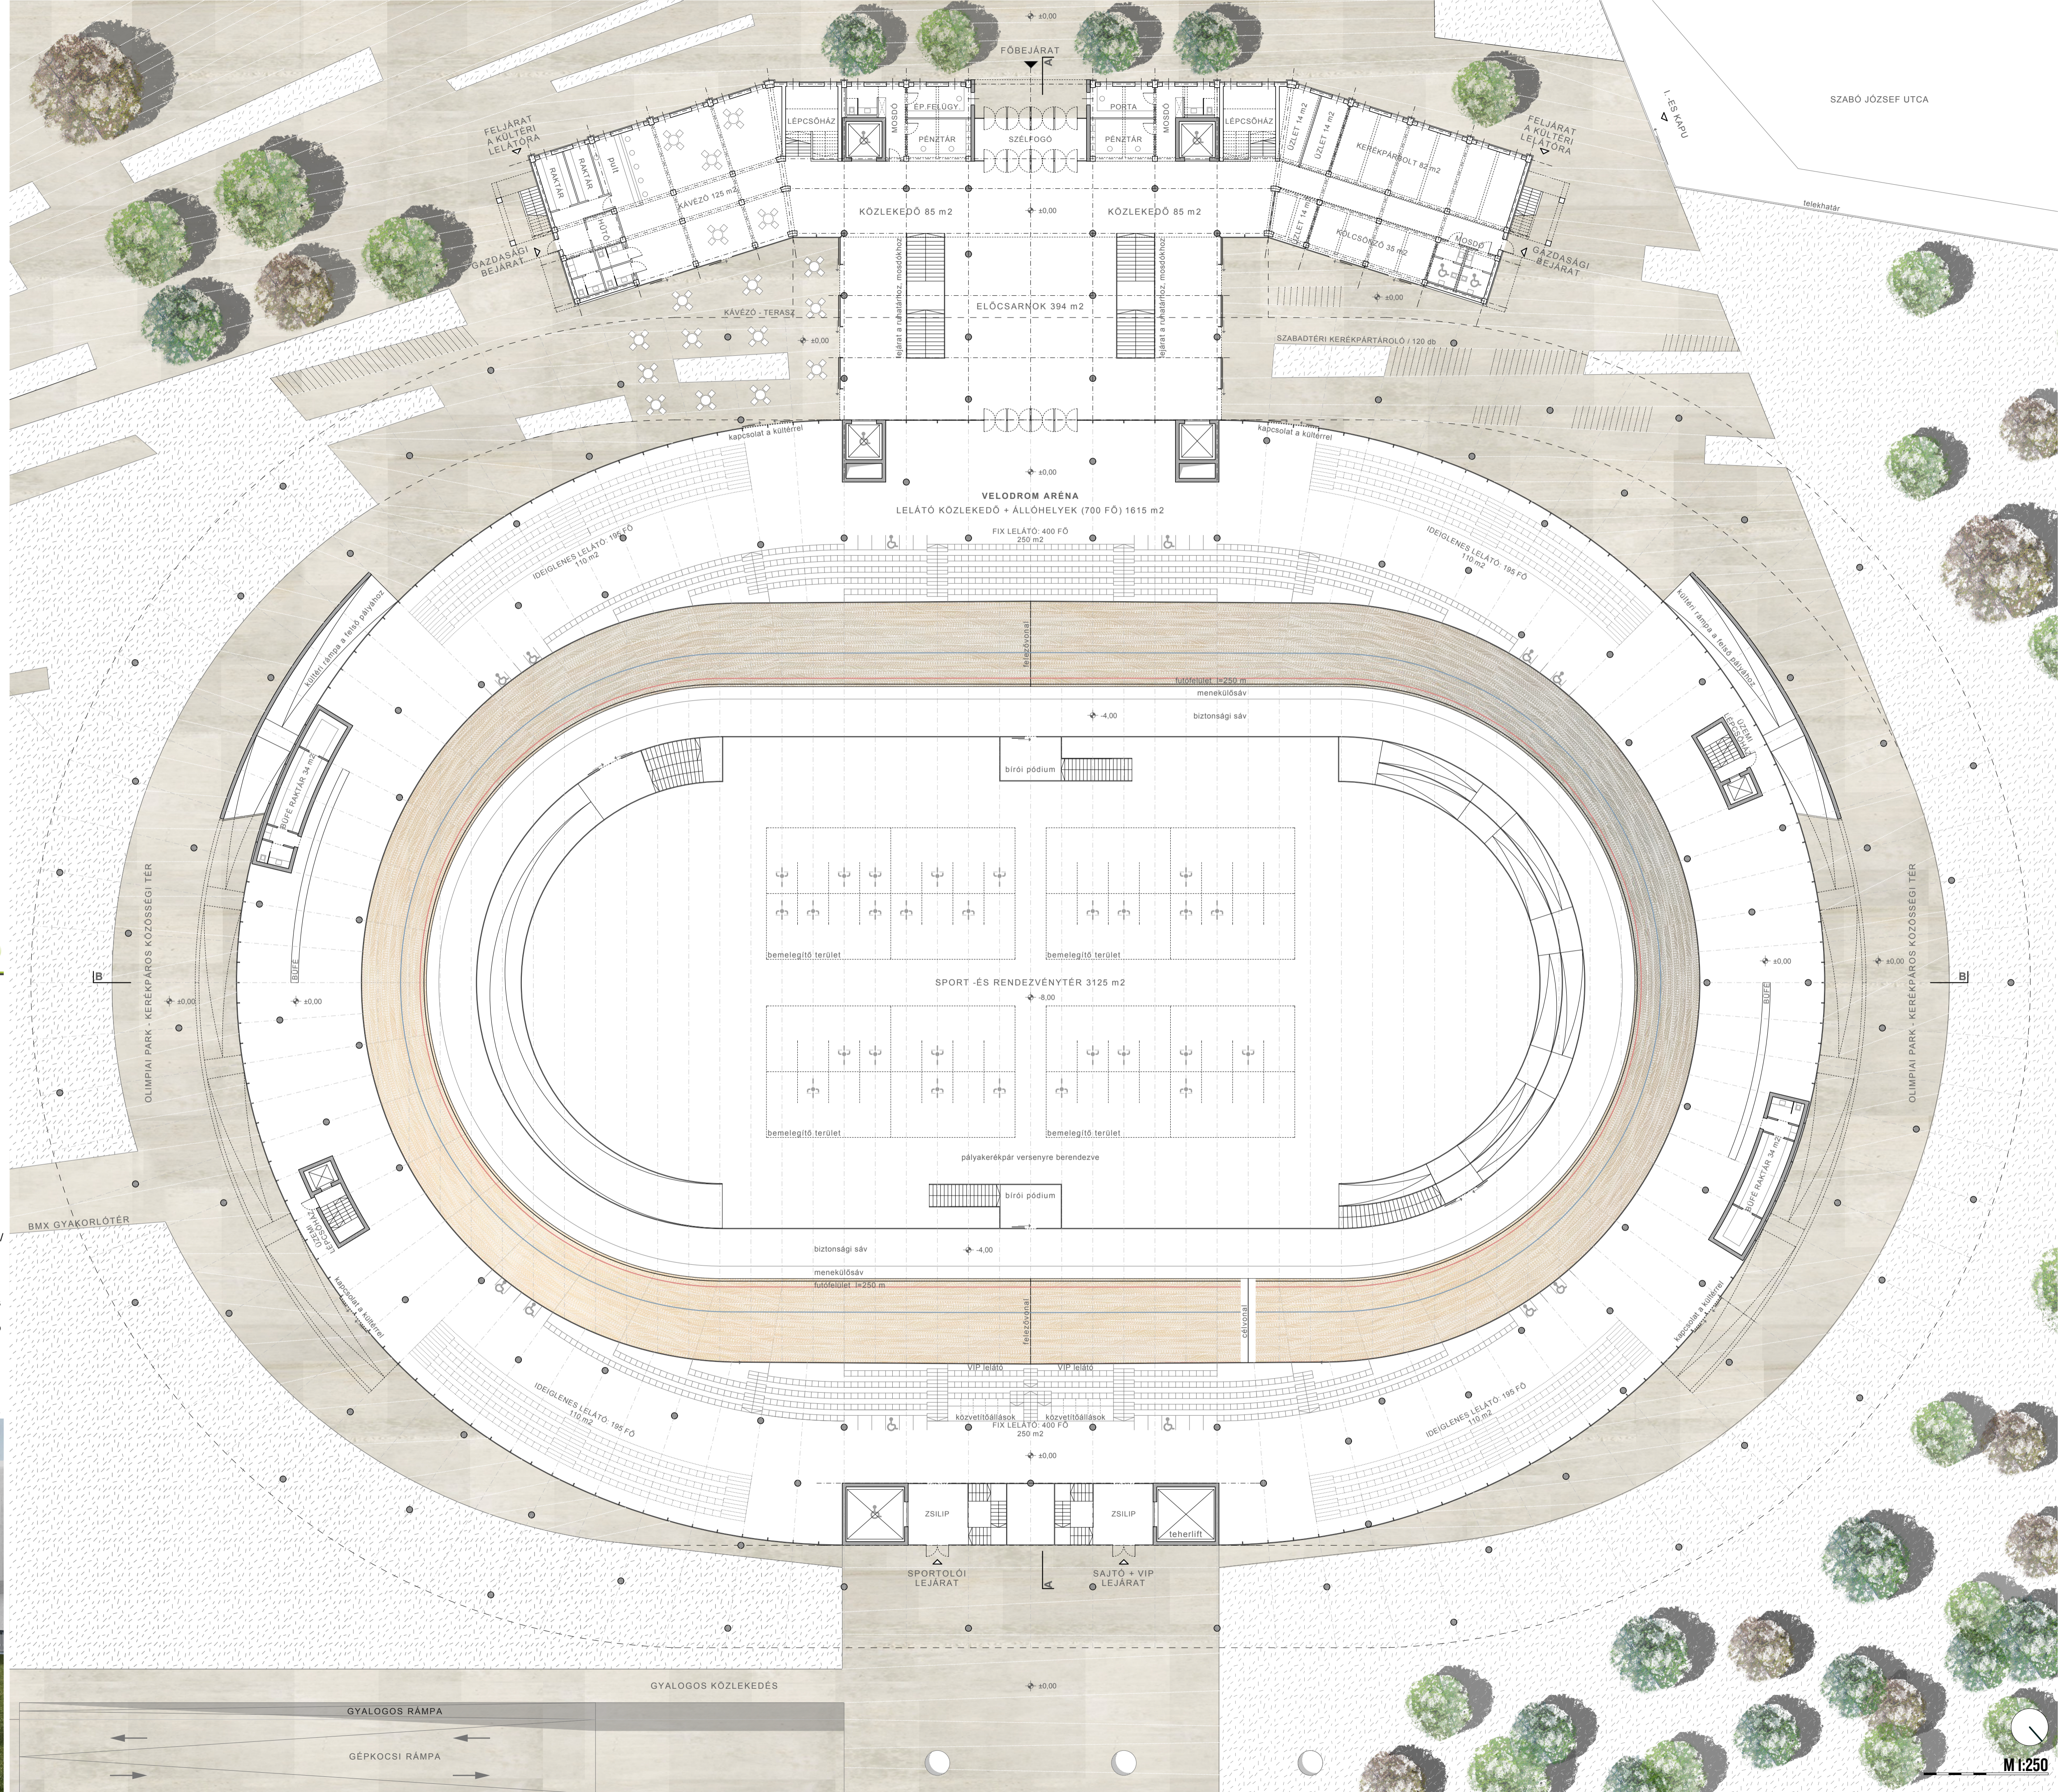

M 1:250